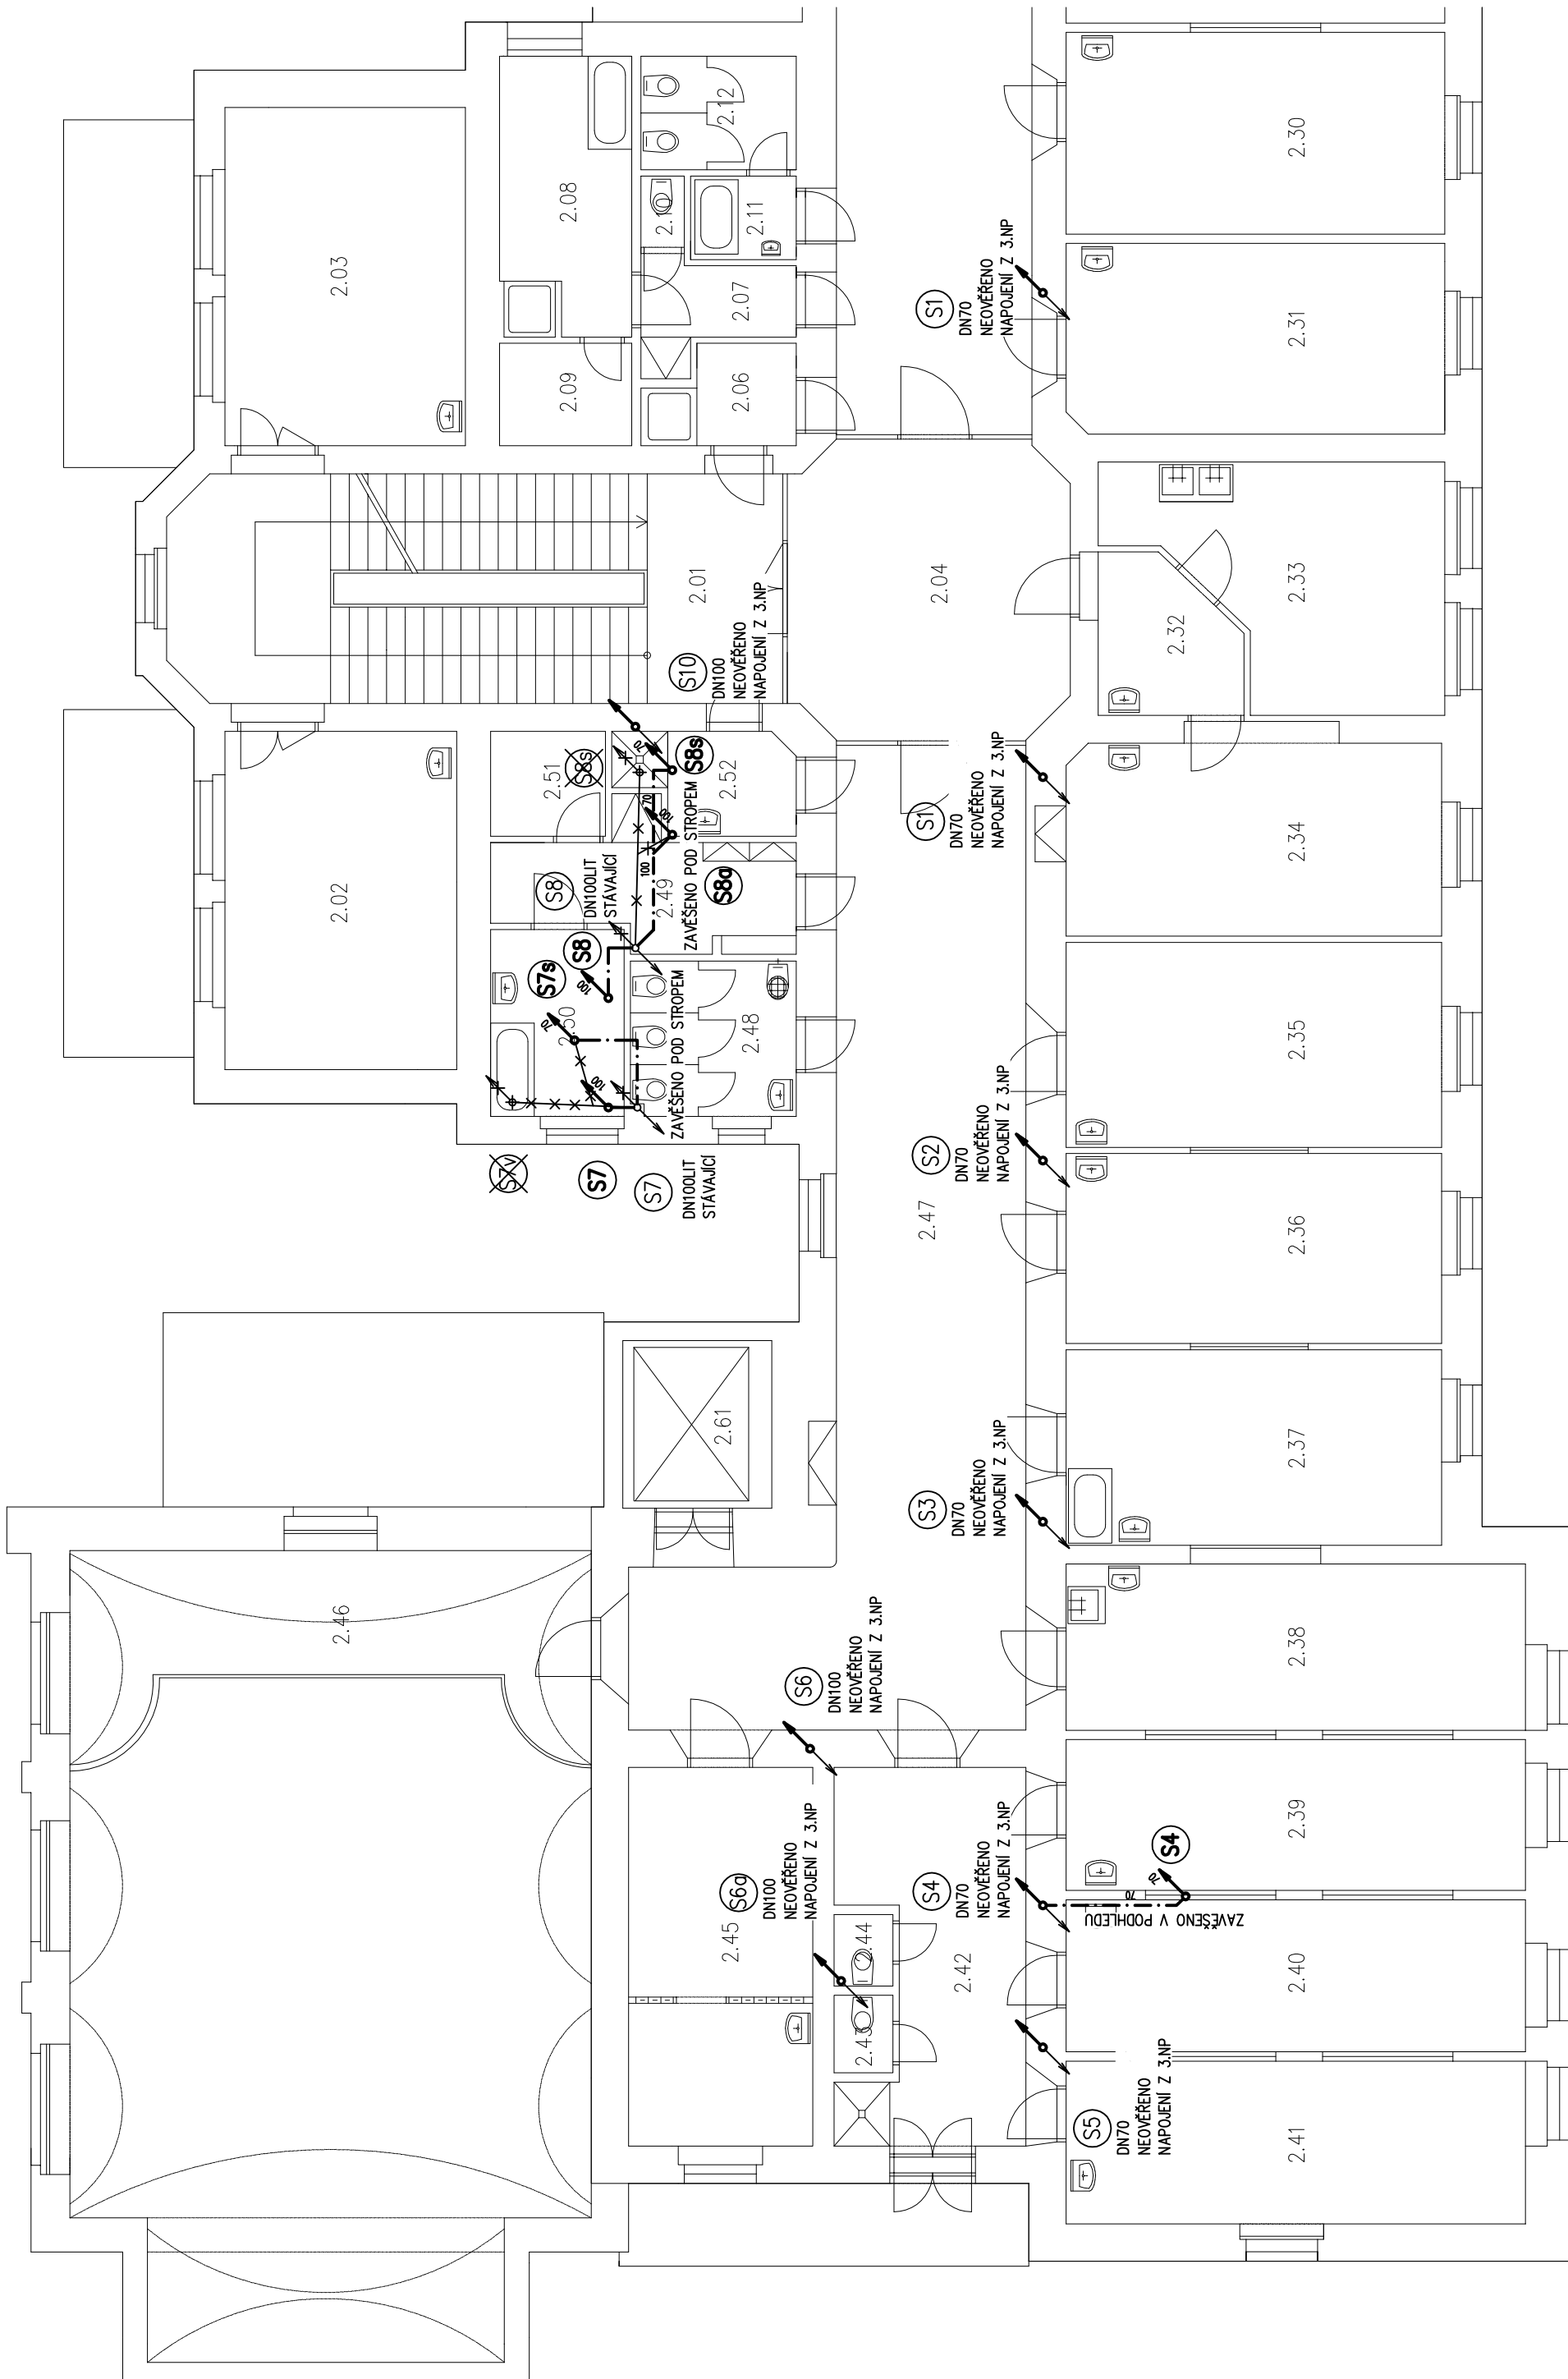


LEGENDA MÍSTNOSTÍ - 2. NP



ČÍSLO MÍSTN.	ÚČEL MÍSTNOSTI	PLOCHA /M²
2.28	POKJ JIP	18,91
2.29	POKJ JIP	18,51
2.30	POKJ	19,82
2.31	POKJ	18,66
2.32	LABORATŘ – PŘEDŠŇ	5,60
2.33	LABORATŘ	17,08
2.34	FOTOTERAPIE	19,62
2.35	PRACOVNA PRIMÁŘE	18,75
2.36	POKJ	18,45
2.37	POKJ	18,87
2.38	VÝŠETŘOVNA, SEŠTERNA	19,83
2.39	POKJ	17,98
2.40	POKJ	18,13
2.41	POKJ LÉKÁŘEK	19,38
2.42	PRACOVNA SEŠTER	15,85
2.43	WC ZAMĚŠTINANCI	1,18
2.44	WC PACIENTŮ	1,09
2.45	KUCHYŇKA, PRAC. VRCHNÍ SEŠTRY	17,90
2.46	BALKON – SKLAD LÉKŮ	19,70
2.47	CHODBA	55,44
2.48	WC	6,63
2.49	PŘEDŠŇ	7,32
2.50	UMÝVÁRNA	6,47
2.51	SKLAD PRAĐLA	3,15
2.52	FILTR	4,23
2.61	VÝTAH	6,48
2.62	VÝTAH	6,37

ČÍSLO MÍSTN.	ÚČEL MÍSTNOSTI	PLOCHA /M ²
2.01	SCHODIŠTĚ	36,23
2.02	VRCHNÍ SESTRA I. INTER. KLINIKY	20,32
2.03	ZASTUPECE PŘEDNOSTY I. INTER.KLINIKY	21,09
2.04	HALA	21,03
2.05	CHODBA	78,62
2.06	FILTR	3,47
2.07	PŘEDŠÍŇ	3,01
2.08	UMÝVARNA	9,48
2.09	SKLAD PRÁDLA	3,51
2.10	WC	0,80
2.11	PŘEDŠÍŇ	2,28
2.12	WC – PACIENTI	4,57
2.13	KUCHYNKA	11,23
2.14	SKLAD	5,66
2.15	CHODBA	15,19
2.16	UMÝVARNA – ZAMĚŠTNANCI	3,18
2.17	PRACOVNA PSYCHOLOGA	9,96
2.18	SCHODIŠTĚ	17,75
2.19	PŘEDŠÍŇ WC	3,05
2.20	WC	1,51
2.21	PRACOVNA ASISTENTŮ	16,08
2.22	POKOJ LÉKAŘŮ	16,19
2.23	PRACOVNA LÉKAŘE	15,21
2.24	VÝŠETŘOVNA	19,61
2.25	POBYTOVÁ MÍSTNOST	17,53
2.26	LÚŽKOVÝ POKOJ	18,57
2.27	PRACOVNA SESTER	19,28

LEGENDA:

STÁVAJÍCÍ POTRUBÍ KANALIZACE, (KAMENINA/LITINA/PVC/BETON)

PŘIPOJOVACÍ POTRUBÍ KANALIZACE – PP-HT

..... PŘIPOJOVACÍ POTRUBÍ KANALIZACE, ODVOD KČ

OCHRANA PROTI POŠKOZENÍ OCEL. KONSTRUKCÍ, VÝSTRAŽNÝ NÁTĚR

— — — — — LEŽATÉ POTRUBÍ SPLAŠKOVÉ KANALIZACE – VEDENO POD PODLAHOU, PVC-KG

ODPADNÍ POTRUBÍ KANALIZACE – ZAVĚŠENO POD STROPEM, PP-HT

— — — — — LEŽATÉ POTRUBÍ DEŠŤOVÉ KANALIZACE — VEĐENO V ZEMI — PVC-KG

NOVÉ ODPADNÍ POTRUBÍ KANALIZACE

STÁVAJÍCÍ ODPADNÍ POTRUBÍ KANALIZACE

POZNÁMKY:

LEGENDA ZAŘÍZOVACÍCH PŘEDMĚTŮ VIZ TECHNICKÁ ZPRÁVA

STÁVAJÍCÍ ZAŘÍZOVACÍ PŘEDMĚTY V ROZSAHU ÚPRAV DEMONTOVÁNY

PŘED ZAPOČETÍM PRACÍ NUTNO ZAMĚŘIT STÁVAJÍCÍ TRASY VODOVODU A KANALIZACE!

...NUTNO PROVĚŘIT DIMENZE A POLOHY VŠECH MÍST NAPOJENÍ NA STÁVAJÍCÍ!








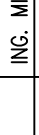


$$\pm 0,000 = 232,980 \text{ m n. m.}$$

WYŠKOVÝ SYSTÉM B.P.V.

MÍSTNÍ SOUŘADNÝ SYSTÉM

SPECIFIKACE D.1.4 – ZDRAVOTNÉ TECHNICKÉ INSTALACE		HP consult s.r.o., Durdleova 5, Brno 603 00 Tel: +420 542 219 165, +420 739 556 045 E-mail: hpconsult@seznam.cz www.strecha.cz	
ZDPOŘEDNÝ PROJEKTANT	ING. LADISLAV PILAŘ		
VYPRACOVAL	ING. PETR MELČR		

HLAVNÍ INŽENÝR PROJEKTU		ING. VĚCLAV RÍKAN	
-------------------------	--	-------------------	---	---	--