



PŮDORYS 1.PP M 1:100

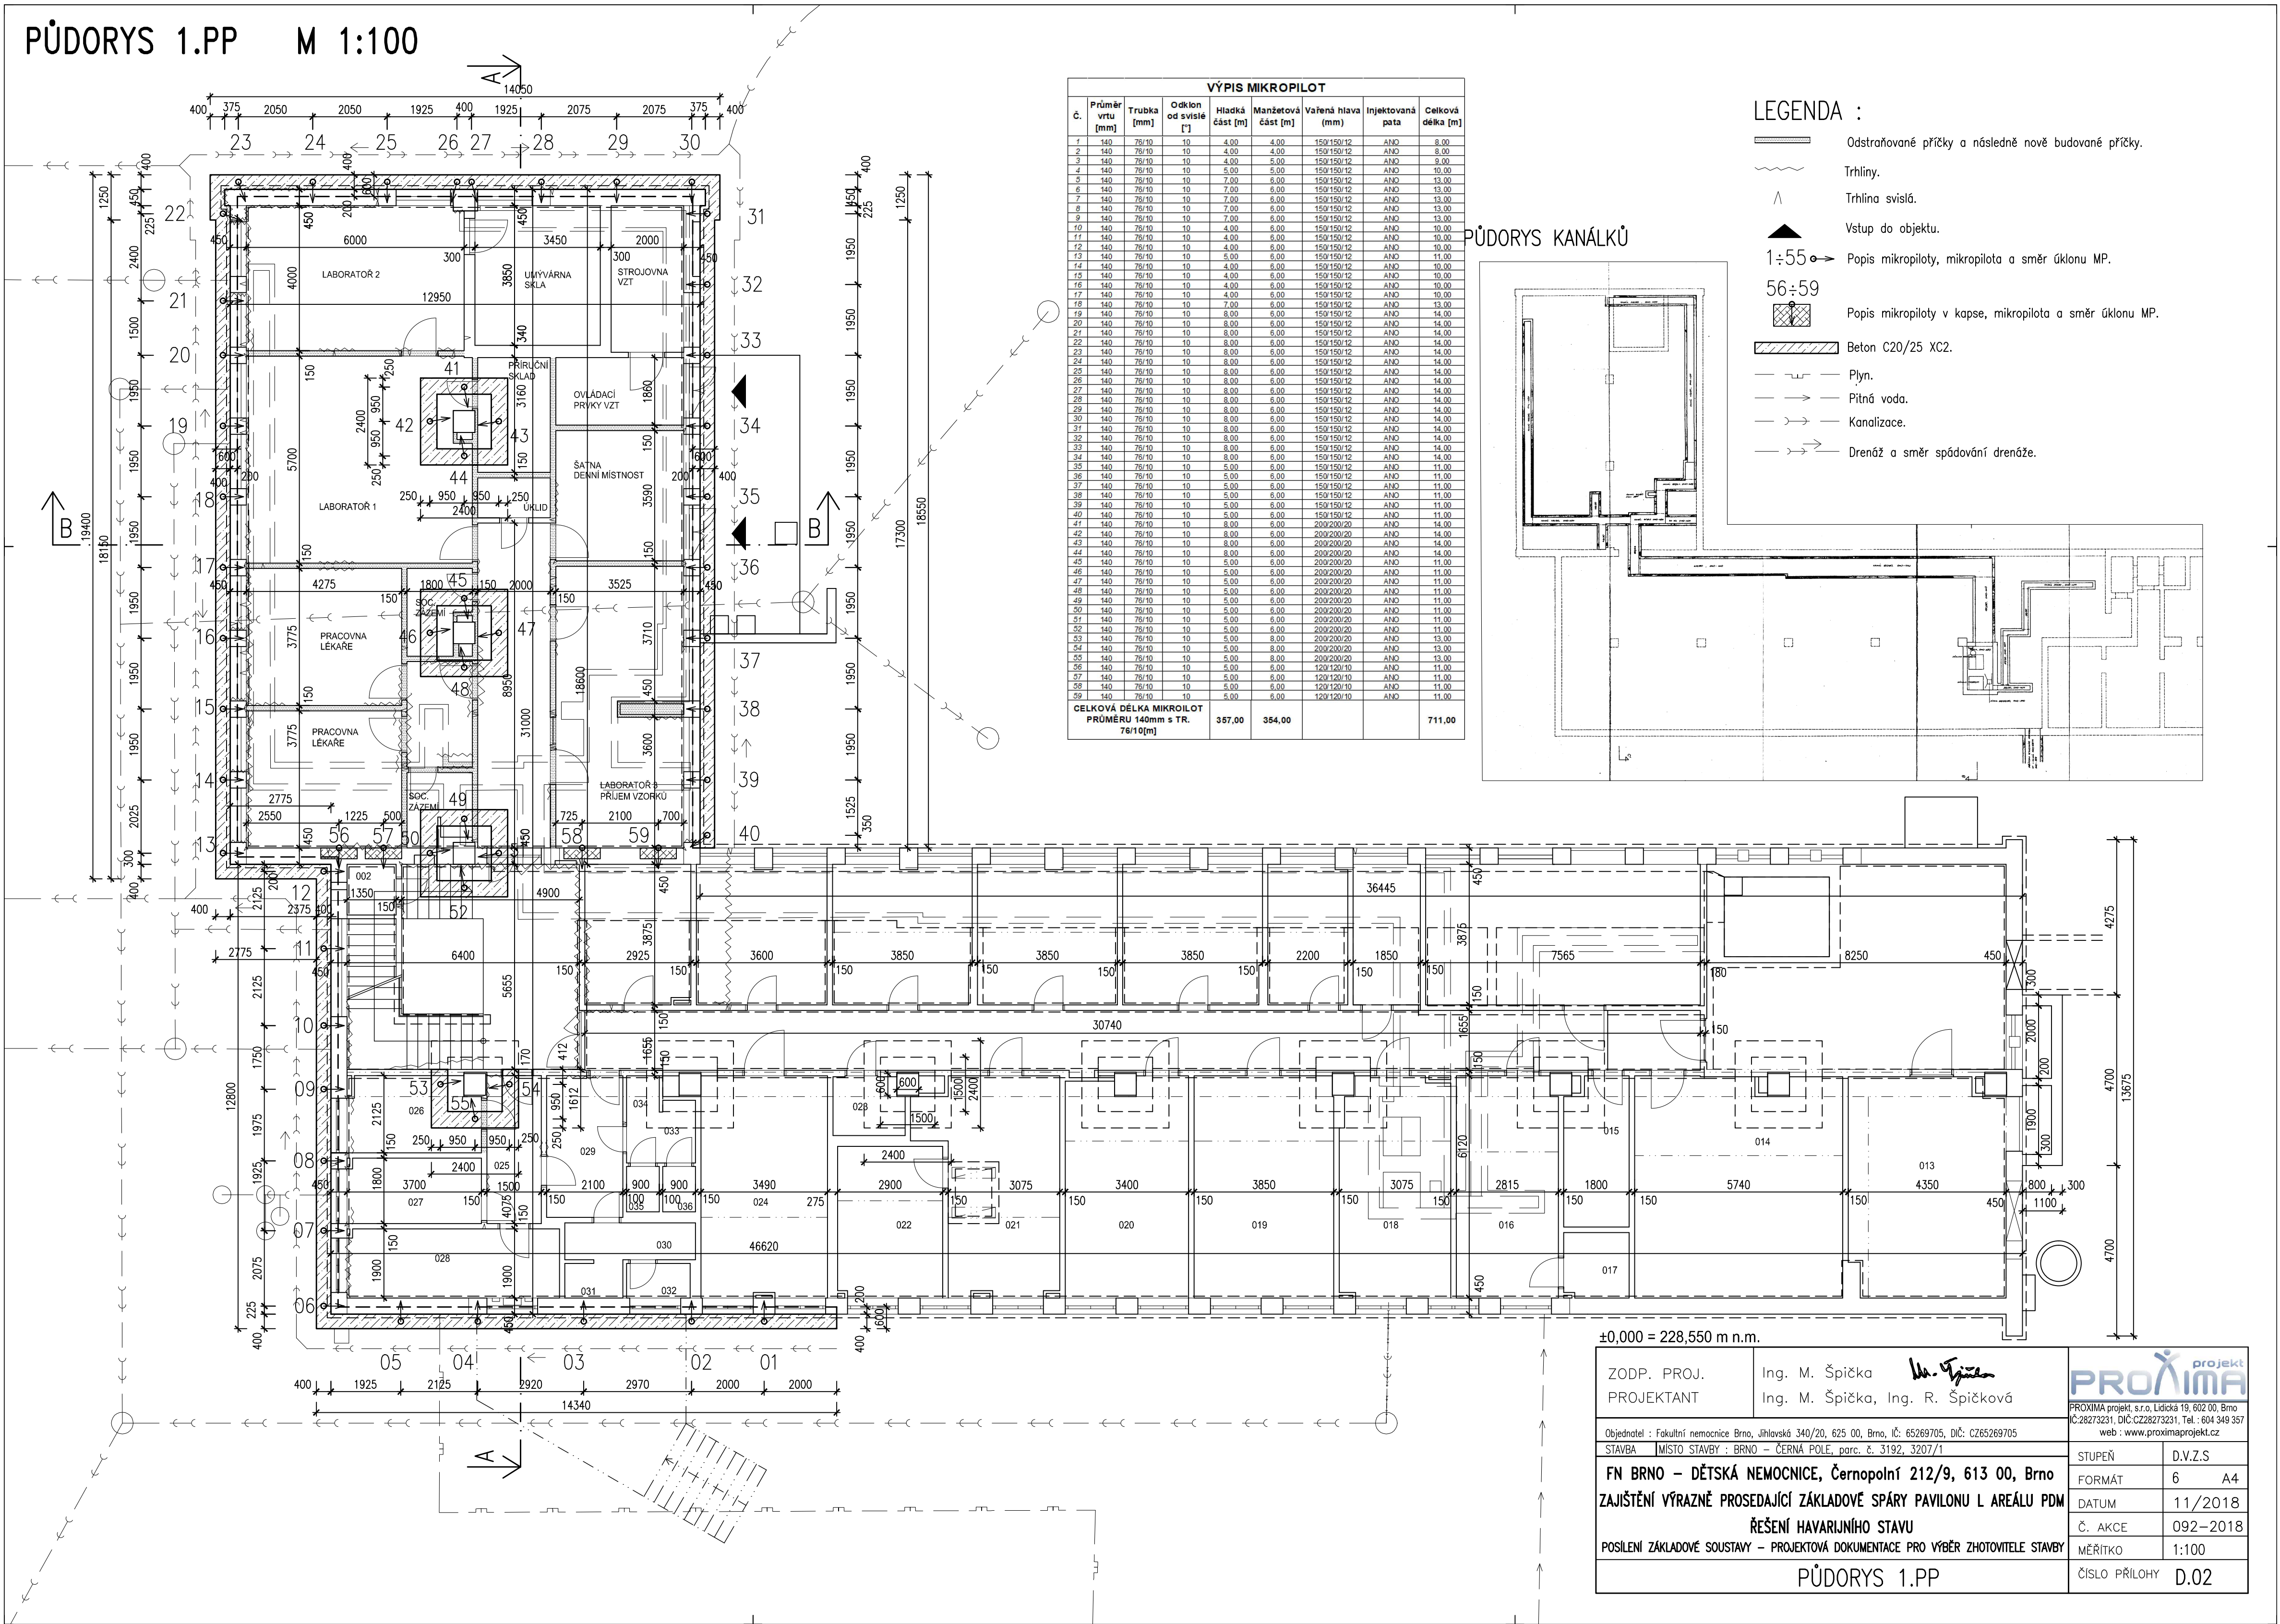

VÝPIS MIKROPILOT							
č.	Průměr vrtu [mm]	Trubka [mm]	Odsklon od svisle [°]	Hlavičková část [m]	Manžetová část [m]	Valná hlava (mm)	Injektovaná pasta
1	140	70/10	10	4,00	4,00	150/150/12	AFHO
2	140	70/10	10	4,00	4,00	150/150/12	AFHO
3	140	70/10	10	4,00	5,00	150/150/12	AFHO
4	140	70/10	10	5,00	5,00	150/150/12	AFHO
5	140	70/10	10	7,00	6,00	150/150/12	AFHO
6	140	70/10	10	7,00	6,00	150/150/12	AFHO
7	140	70/10	10	7,00	6,00	150/150/12	AFHO
8	140	70/10	10	7,00	6,00	150/150/12	AFHO
9	140	70/10	10	7,00	6,00	150/150/12	AFHO
10	140	70/10	10	4,00	6,00	150/150/12	AFHO
11	140	70/10	10	4,00	6,00	150/150/12	AFHO
12	140	70/10	10	4,00	6,00	150/150/12	AFHO
13	140	70/10	10	5,00	6,00	150/150/12	AFHO
14	140	70/10	10	4,00	6,00	150/150/12	AFHO
15	140	70/10	10	4,00	6,00	150/150/12	AFHO
16	140	70/10	10	4,00	6,00	150/150/12	AFHO
17	140	70/10	10	4,00	6,00	150/150/12	AFHO
18	140	70/10	10	7,00	6,00	150/150/12	AFHO
19	140	70/10	10	6,00	6,00	150/150/12	AFHO
20	140	70/10	10	8,00	6,00	150/150/12	AFHO
21	140	70/10	10	8,00	6,00	150/150/12	AFHO
22	140	70/10	10	8,00	6,00	150/150/12	AFHO
23	140	70/10	10	8,00	6,00	150/150/12	AFHO
24	140	70/10	10	8,00	6,00	150/150/12	AFHO
25	140	70/10	10	8,00	6,00	150/150/12	AFHO
26	140	70/10	10	8,00	6,00	150/150/12	AFHO
27	140	70/10	10	8,00	6,00	150/150/12	AFHO
28	140	70/10	10	8,00	6,00	150/150/12	AFHO
29	140	70/10	10	8,00	6,00	150/150/12	AFHO
30	140	70/10	10	8,00	6,00	150/150/12	AFHO
31	140	70/10	10	8,00	6,00	150/150/12	AFHO
32	140	70/10	10	8,00	6,00	150/150/12	AFHO
33	140	70/10	10	8,00	6,00	150/150/12	AFHO
34	140	70/10	10	8,00	6,00	150/150/12	AFHO
35	140	70/10	10	5,00	6,00	150/150/12	AFHO
36	140	70/10	10	5,00	6,00	150/150/12	AFHO
37	140	70/10	10	5,00	6,00	150/150/12	AFHO
38	140	70/10	10	5,00	6,00	150/150/12	AFHO
39	140	70/10	10	5,00	6,00	150/150/12	AFHO
40	140	70/10	10	5,00	6,00	150/150/12	AFHO
41	140	70/10	10	5,00	6,00	150/150/12	AFHO
42	140	70/10	10	5,00	6,00	150/150/12	AFHO
43	140	70/10	10	8,00	6,00	200/200/20	AFHO
44	140	70/10	10	8,00	6,00	200/200/20	AFHO
45	140	70/10	10	8,00	6,00	200/200/20	AFHO
46	140	70/10	10	5,00	6,00	200/200/20	AFHO
47	140	70/10	10	5,00	6,00	200/200/20	AFHO
48	140	70/10	10	5,00	6,00	200/200/20	AFHO
49	140	70/10	10	5,00	6,00	200/200/20	AFHO
50	140	70/10	10	5,00	6,00	200/200/20	AFHO
51	140	70/10	10	5,00	6,00	200/200/20	AFHO
52	140	70/10	10	5,00	6,00	200/200/20	AFHO
53	140	70/10	10	5,00	6,00	200/200/20	AFHO
54	140	70/10	10	5,00	6,00	200/200/20	AFHO
55	140	70/10	10	5,00	6,00	200/200/20	AFHO
56	140	70/10	10	5,00	6,00	120/120/10	AFHO
57	140	70/10	10	5,00	6,00	120/120/10	AFHO
58	140	70/10	10	5,00	6,00	120/120/10	AFHO
59	140	70/10	10	5,00	6,00	120/120/10	AFHO
CELKOVÁ DÉLKA MIKROPILOT PRŮMĚRU 140mm s TR. 70/10[m]				357,00	354,00		711,00

- LEGENDA :
- Odstraňované příčky a následně nově budované příčky.
 - ~ Trhliny.
 - ^ Trhlina svislá.
 - ▲ Vstup do objektu.
 - 1÷55 — Popis mikropiloty, mikropilota a směr úklonu MP.
 - 56÷59 — Popis mikropiloty v kapse, mikropilota a směr úklonu MP.
 - ▨ Beton C20/25 XC2.
 - Plyn.
 - Pitná voda.
 - Kanalizace.
 - Drenáž a směr spádování drenáže.

PŮDORYS KANÁLKŮ

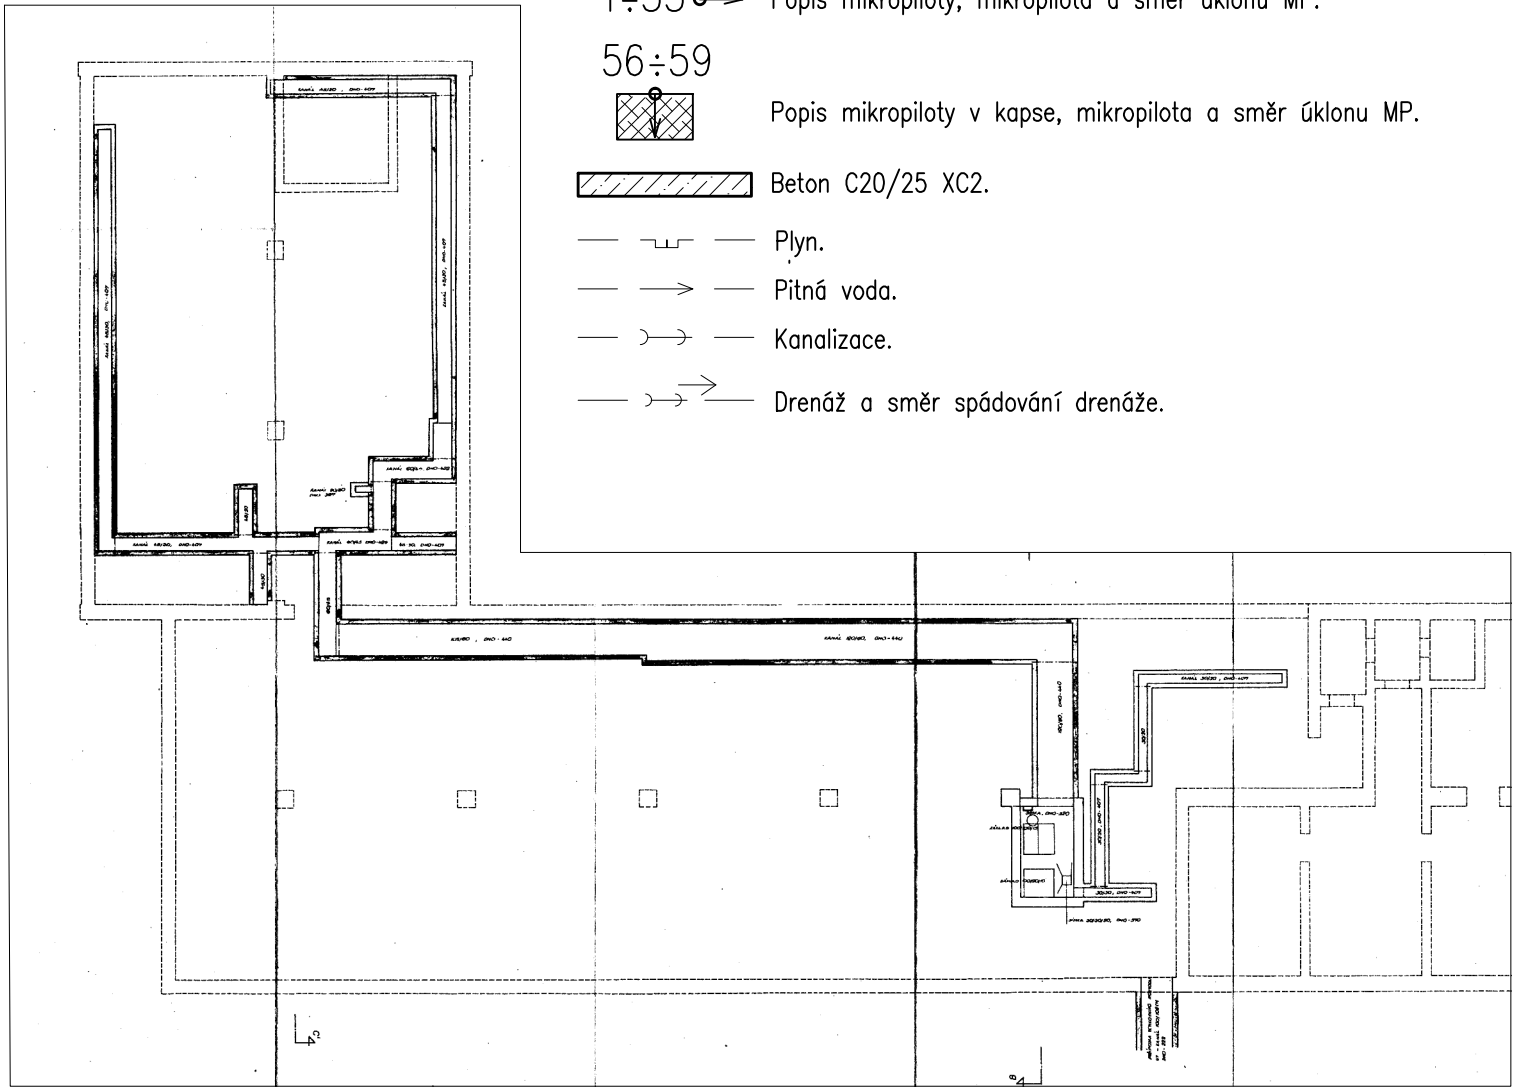

±0,000 = 228,550 m n.m.

ZODP. PROJ.	Ing. M. Špička			
PROJEKTANT	Ing. M. Špička, Ing. R. Špičková			
Objednatel : Fakultní nemocnice Brno, Jihlavská 340/20, 625 00, Brno, IČ: 65289705, DIČ: CZ65289705			PROXIMA projekt s.r.o. Lidická 19, 602 00, Brno IČ: 28273231, DIČ: CZ28273231, Tel.: 604 349 357 web : www.proximaprojekt.cz	
STAVBA	MÍSTO STAVBY : BRNO – ČERNÁ POLE, parc. č. 3192, 3207/1		STUPEŇ	D.V.Z.S
FN BRNO – DĚTSKÁ NEMOCNICE, Černopolská 212/9, 613 00, Brno ZAJIŠTĚNÍ VÝRAZNÉ PROSEDÁJÍCÍ ZÁKLADOVÉ SPÁRY PAVILONU L AREÁLU PDM ŘEŠENÍ HAVARIJNÍHO STAVU POSÍLENÍ ZÁKLADOVÉ SOUSTAVY – PROJEKTOVÁ DOKUMENTACE PRO VÝBĚR ZHOTOVITELE STAVBY			FORMÁT	6 A4
			DATUM	11/2018
			Č. AKCE	092–2018
PŮDORYS 1.PP			MĚŘITKO	1:100
			ČÍSLO PŘÍLOHY	D.02