



měřítko 1 : 200
aktualizace: 05 / 2016

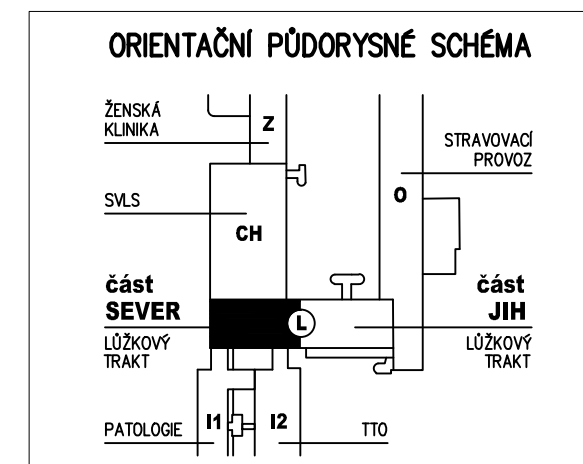

JEDNOTKA INTENZÍVNÍ PÉČE

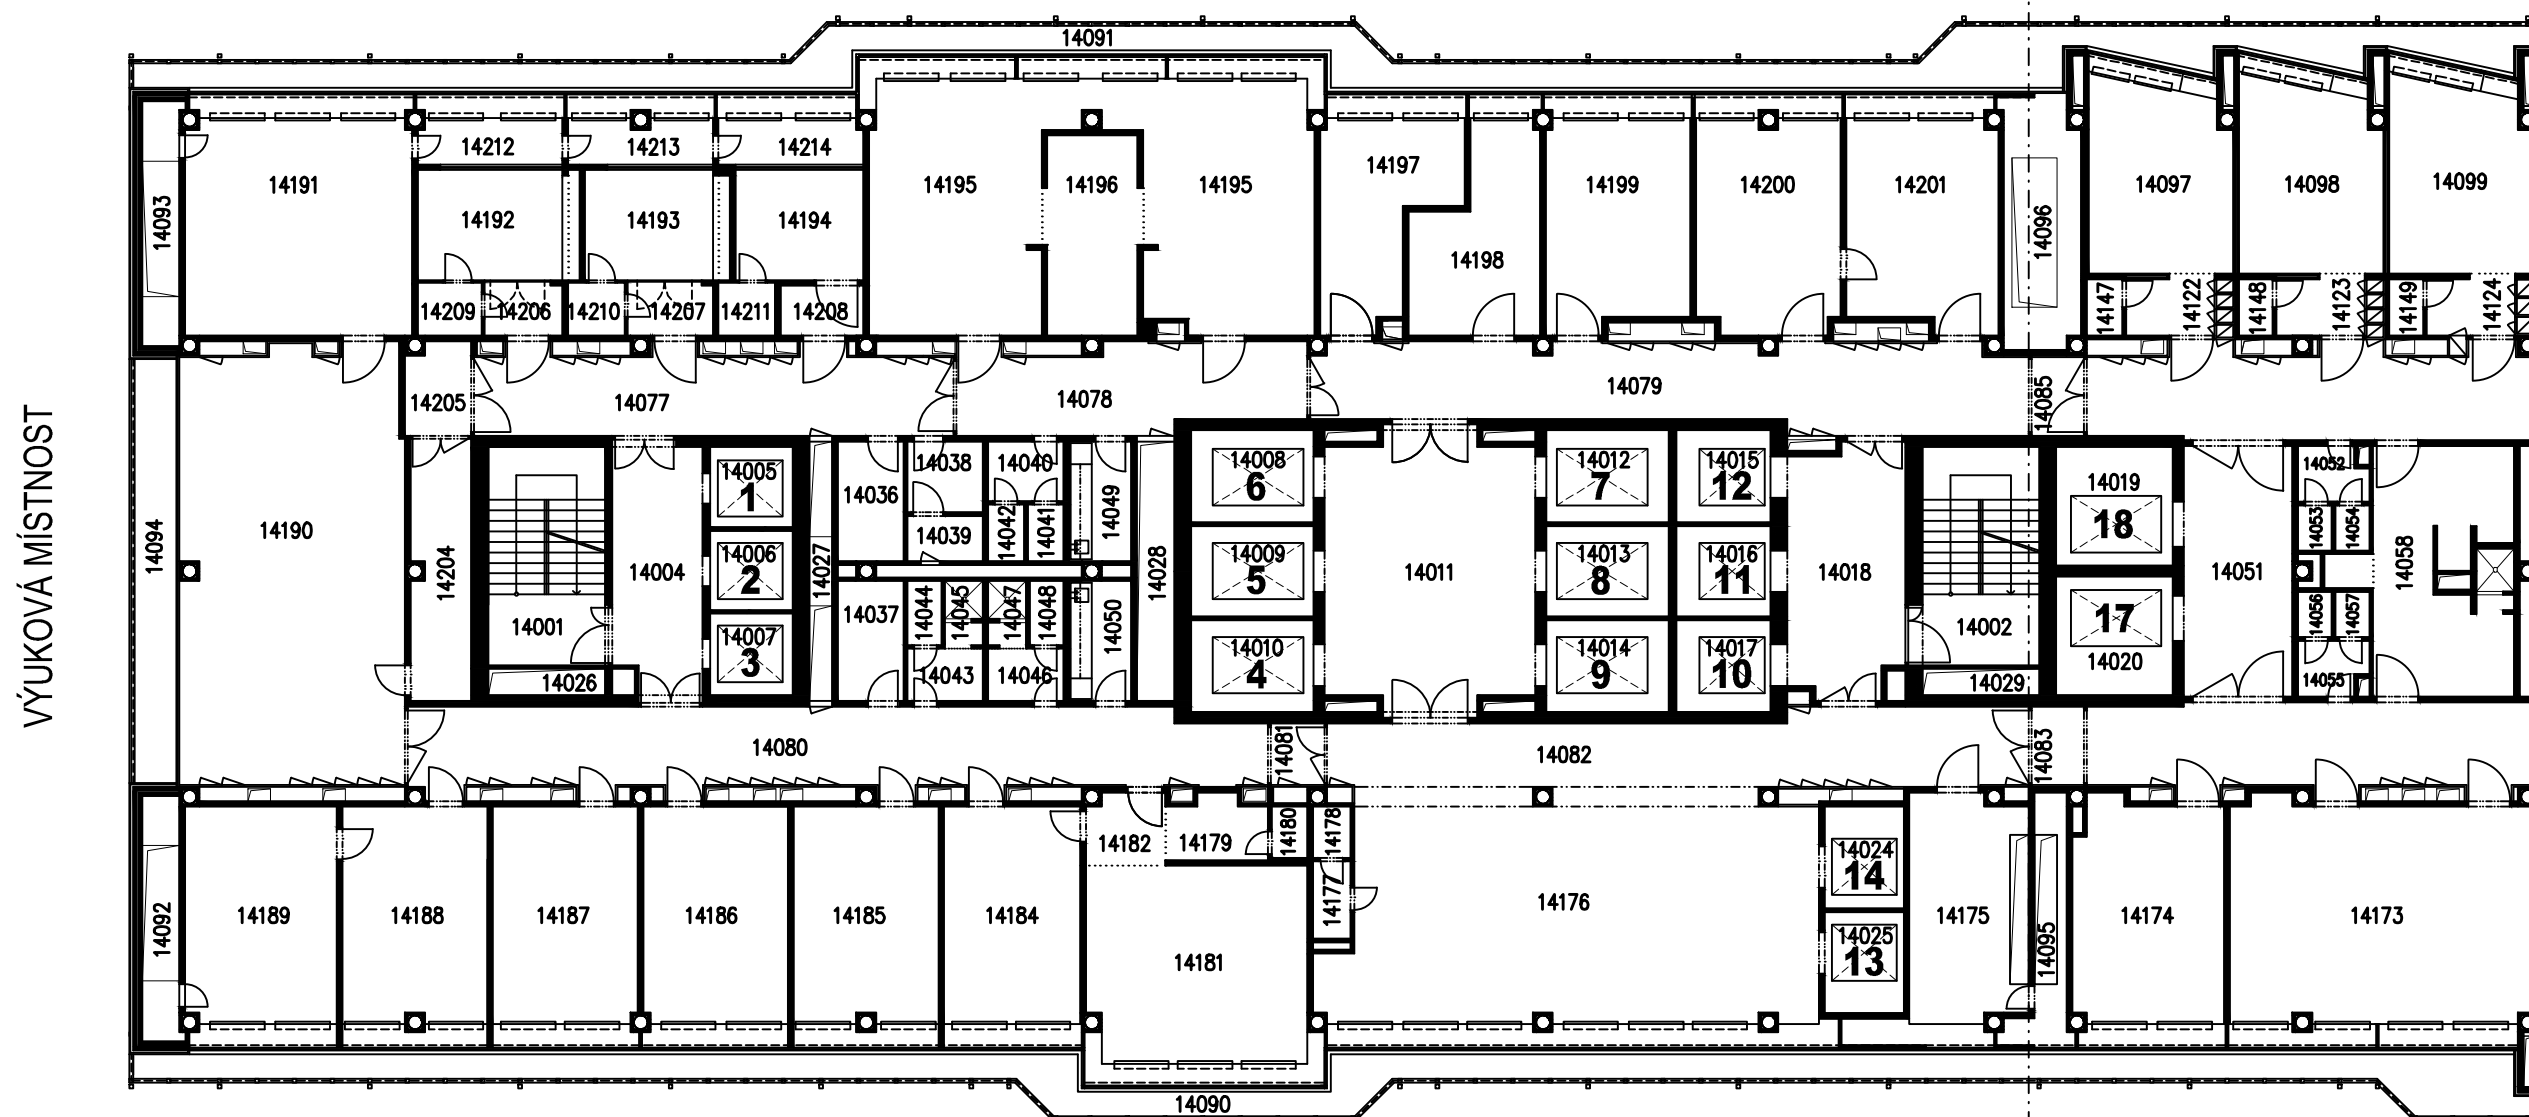

ČEKÁRNA
NÁVŠTĚVY

ČÁST - SEVER	ČÁST - JIH
--------------	------------

SEPARACE