



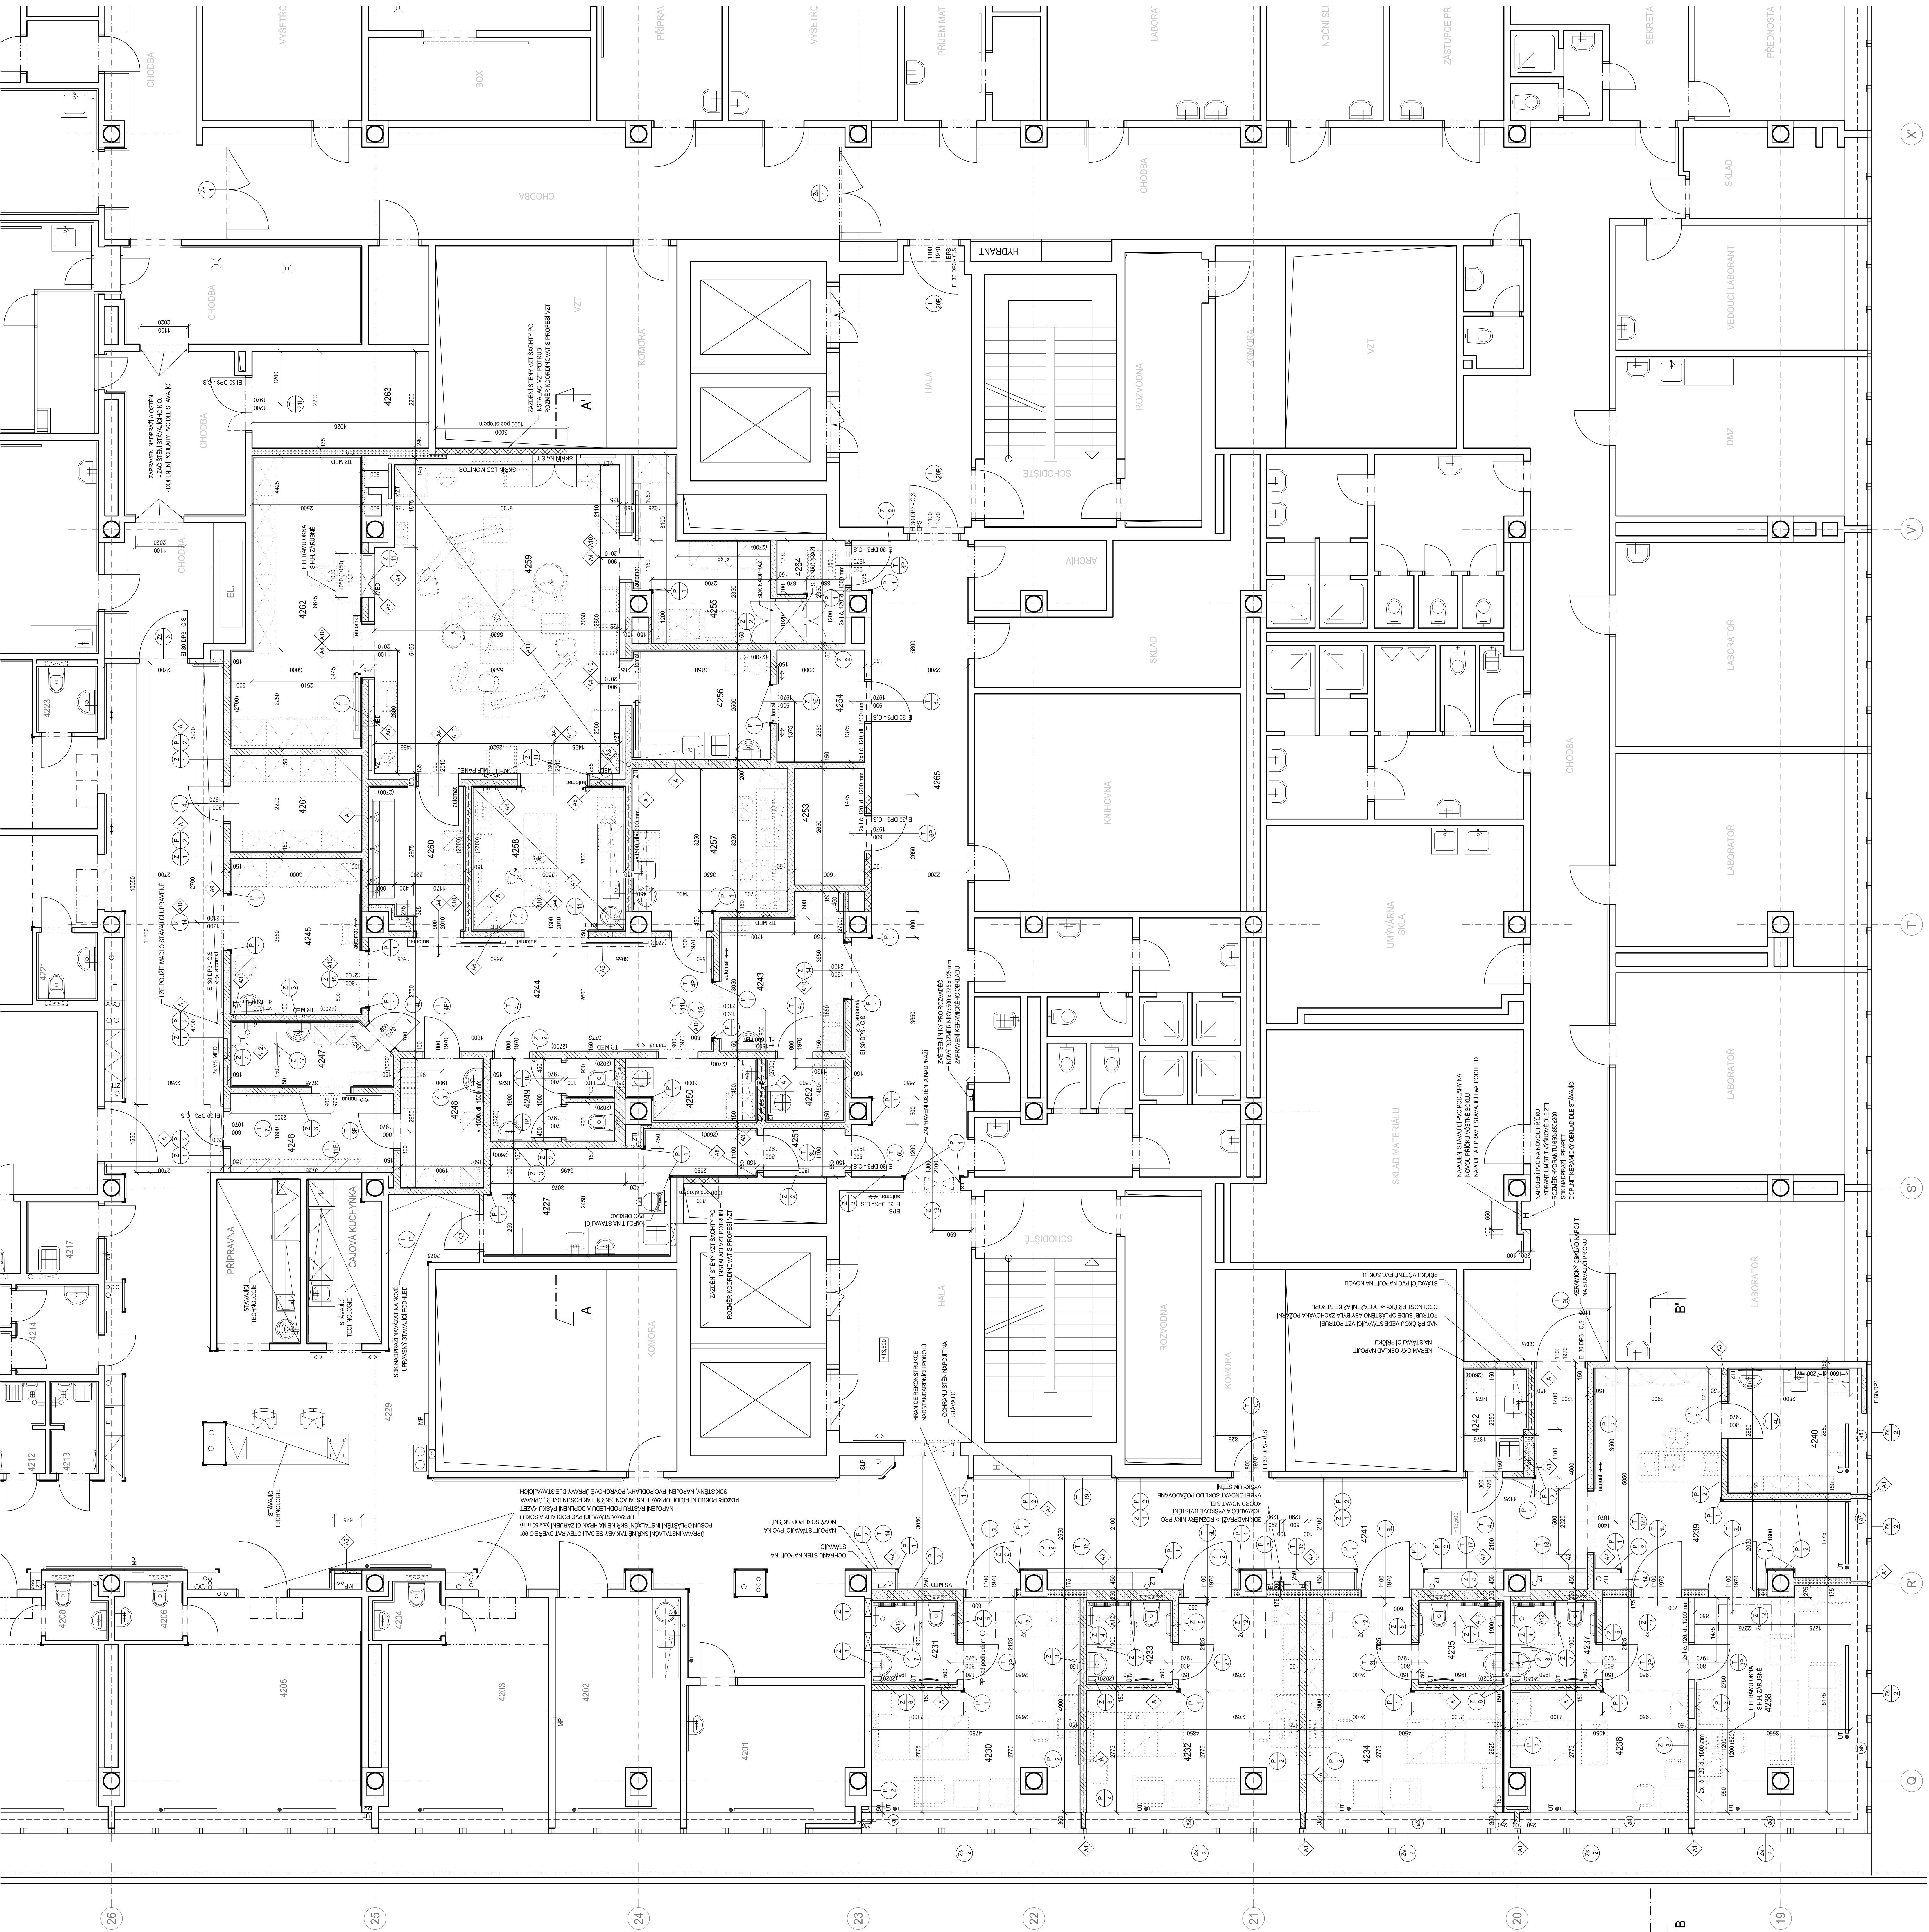


musí být výsoco oddrý proli mechanickému čišění a desinfekčním prostředkům, před aplikací bude povrch siln vyčroušen a vymýlen

DOBĚH PŘÍČKY DO OKNA - VARIANTA ŘEŠENÍ
MĚŘÍTKO M=1:2

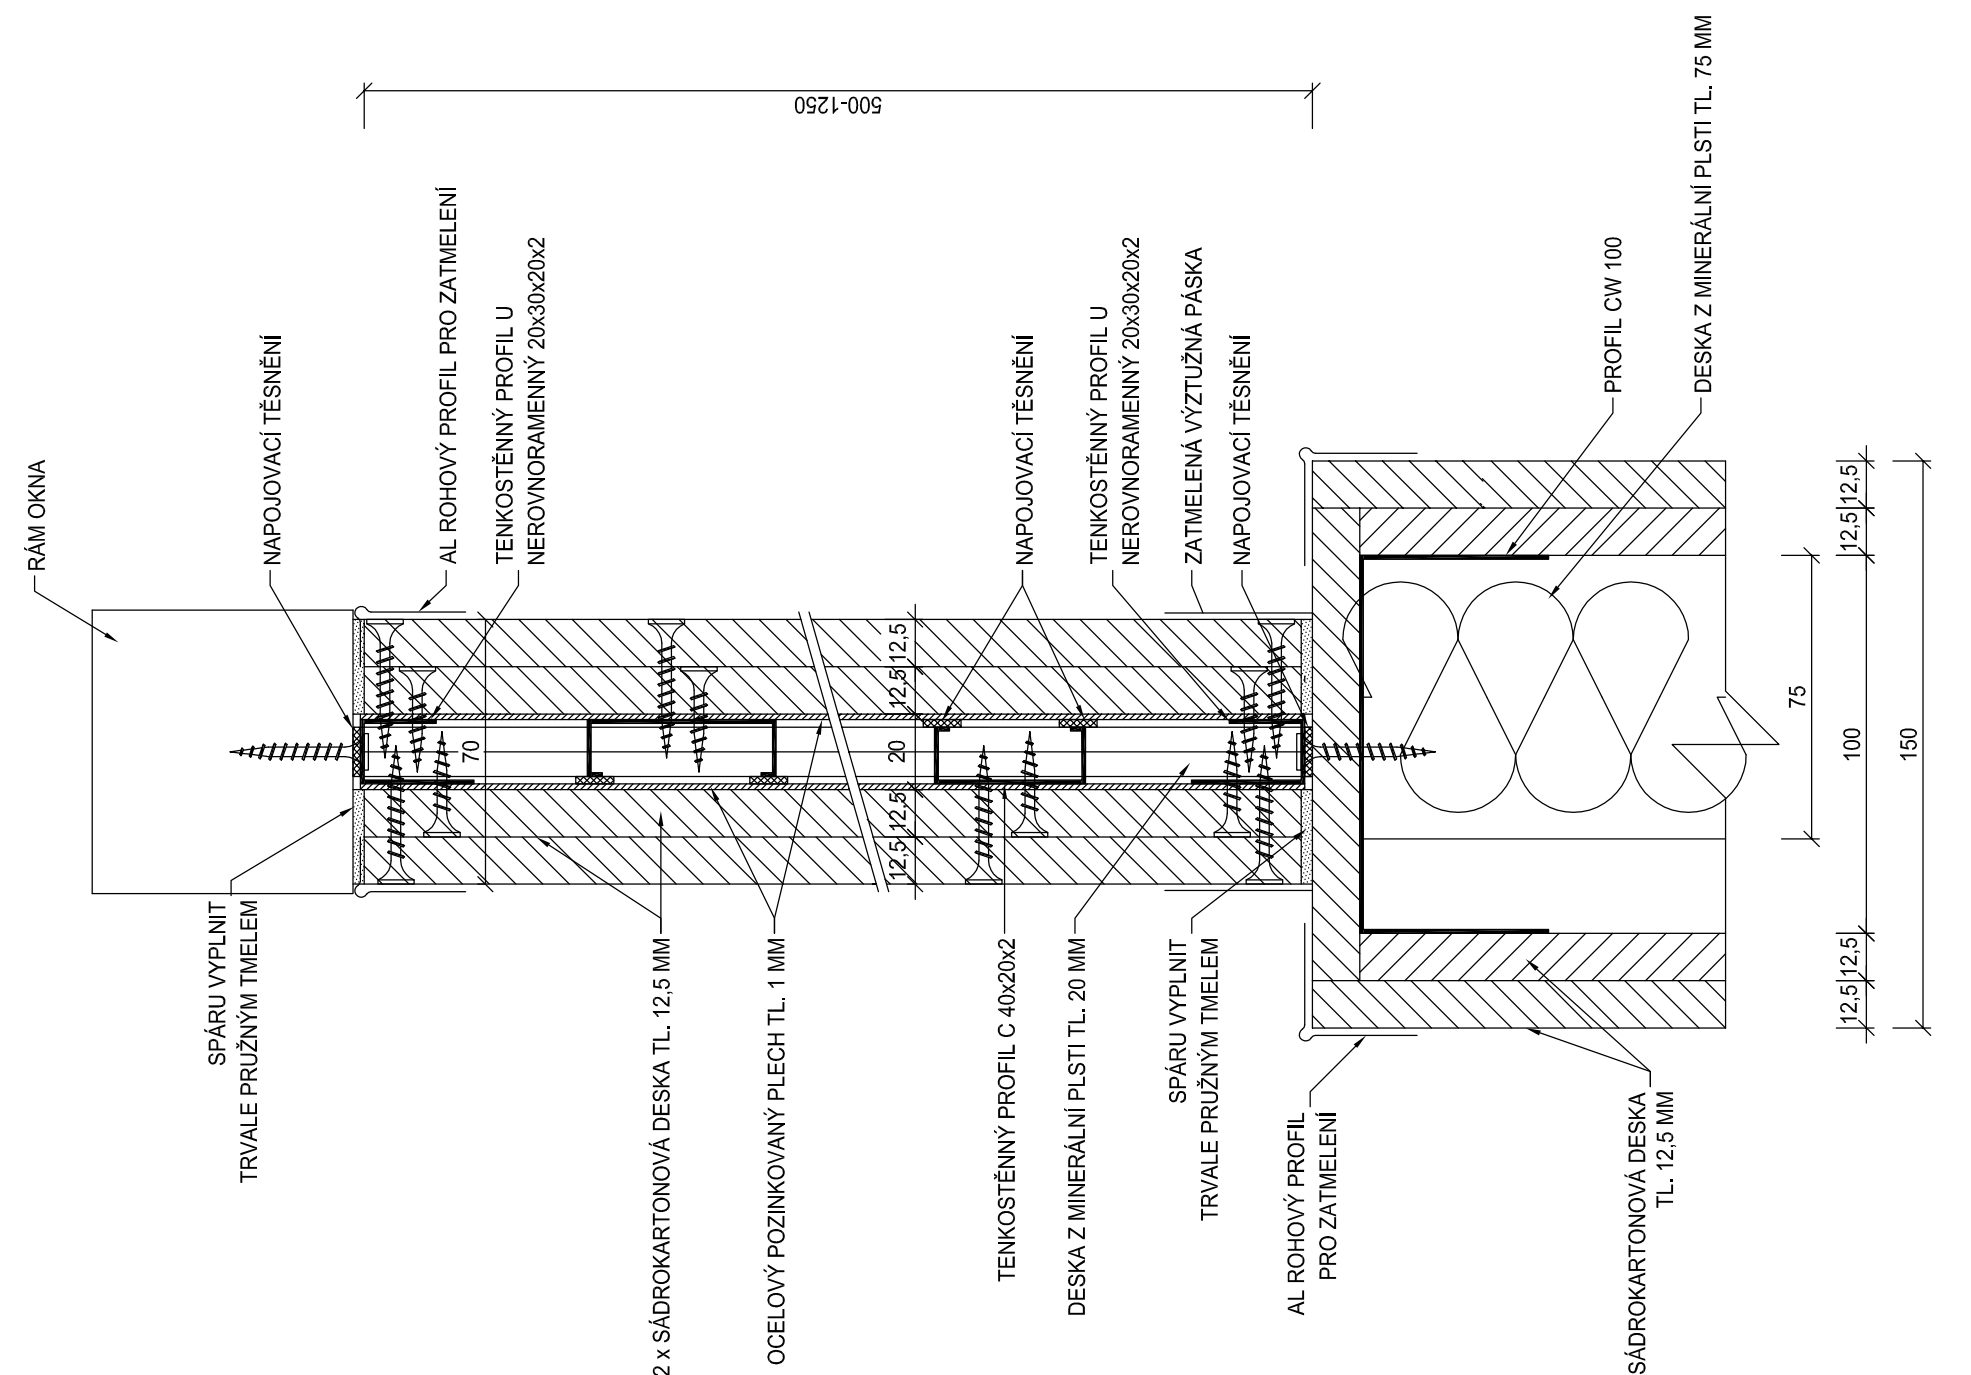

TECHNICKÝ ST

- PROJEKTOVÁ DOKUMENTACE BYLA VYPRACOVÁNA PODLE ČSN, VÝHLÁŠEK A ZÁKONŮ PLATNÝCH V DOBĚ JEJHO PŘEDÁNÍ OBJEDNATELI
KONKRETNÍ TECHNICKÉ SPECIFIKACE VÝROBKŮ A MATERIÁLŮ OBSAŽENÉ V PROJEKTOVÉ DOKUMENTACI UDÁVÁJÍ TECHNICKÝ STANDARD
STAVBY, JEDNOTLIVÝCH VÝROBKŮ A MATERIÁLŮ A JE MOŽNÉ JE PO DOHODĚ S INVESTOREM A PROJEKTANTEM ZMĚNIT

 $\pm 0,000 = 280,700 \text{ m n.m.}$ [illegible]