

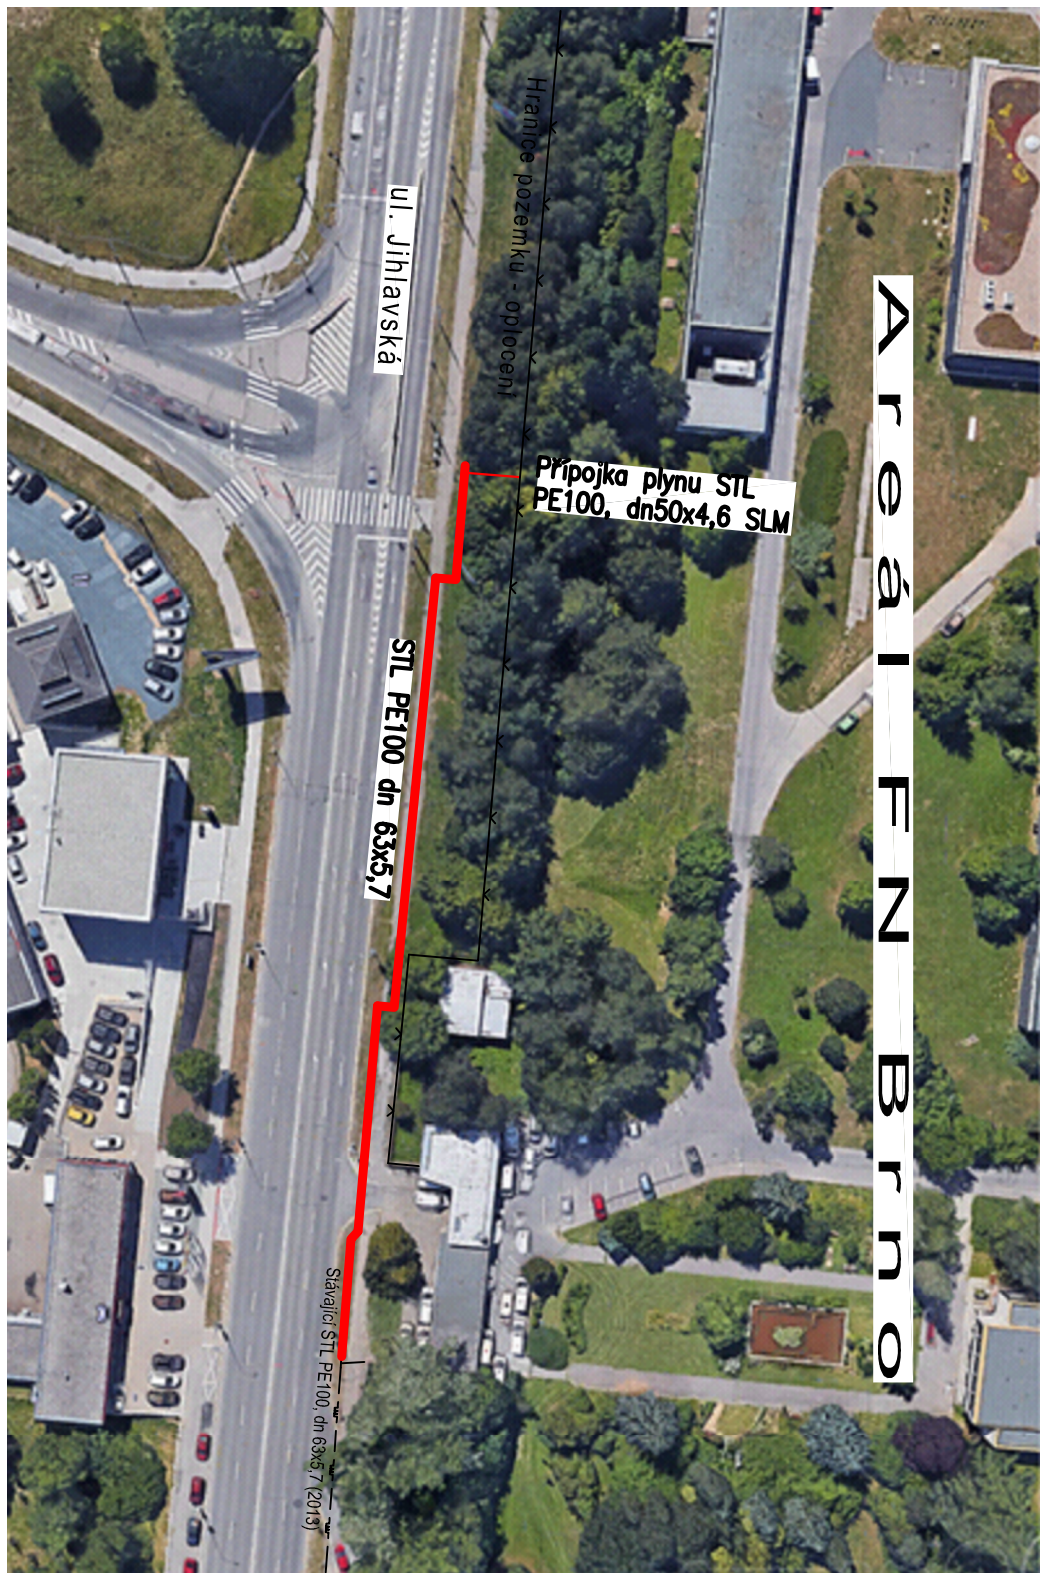


SITUACE ŠIRŠÍCH VZTAHŮ


M 1 : 250

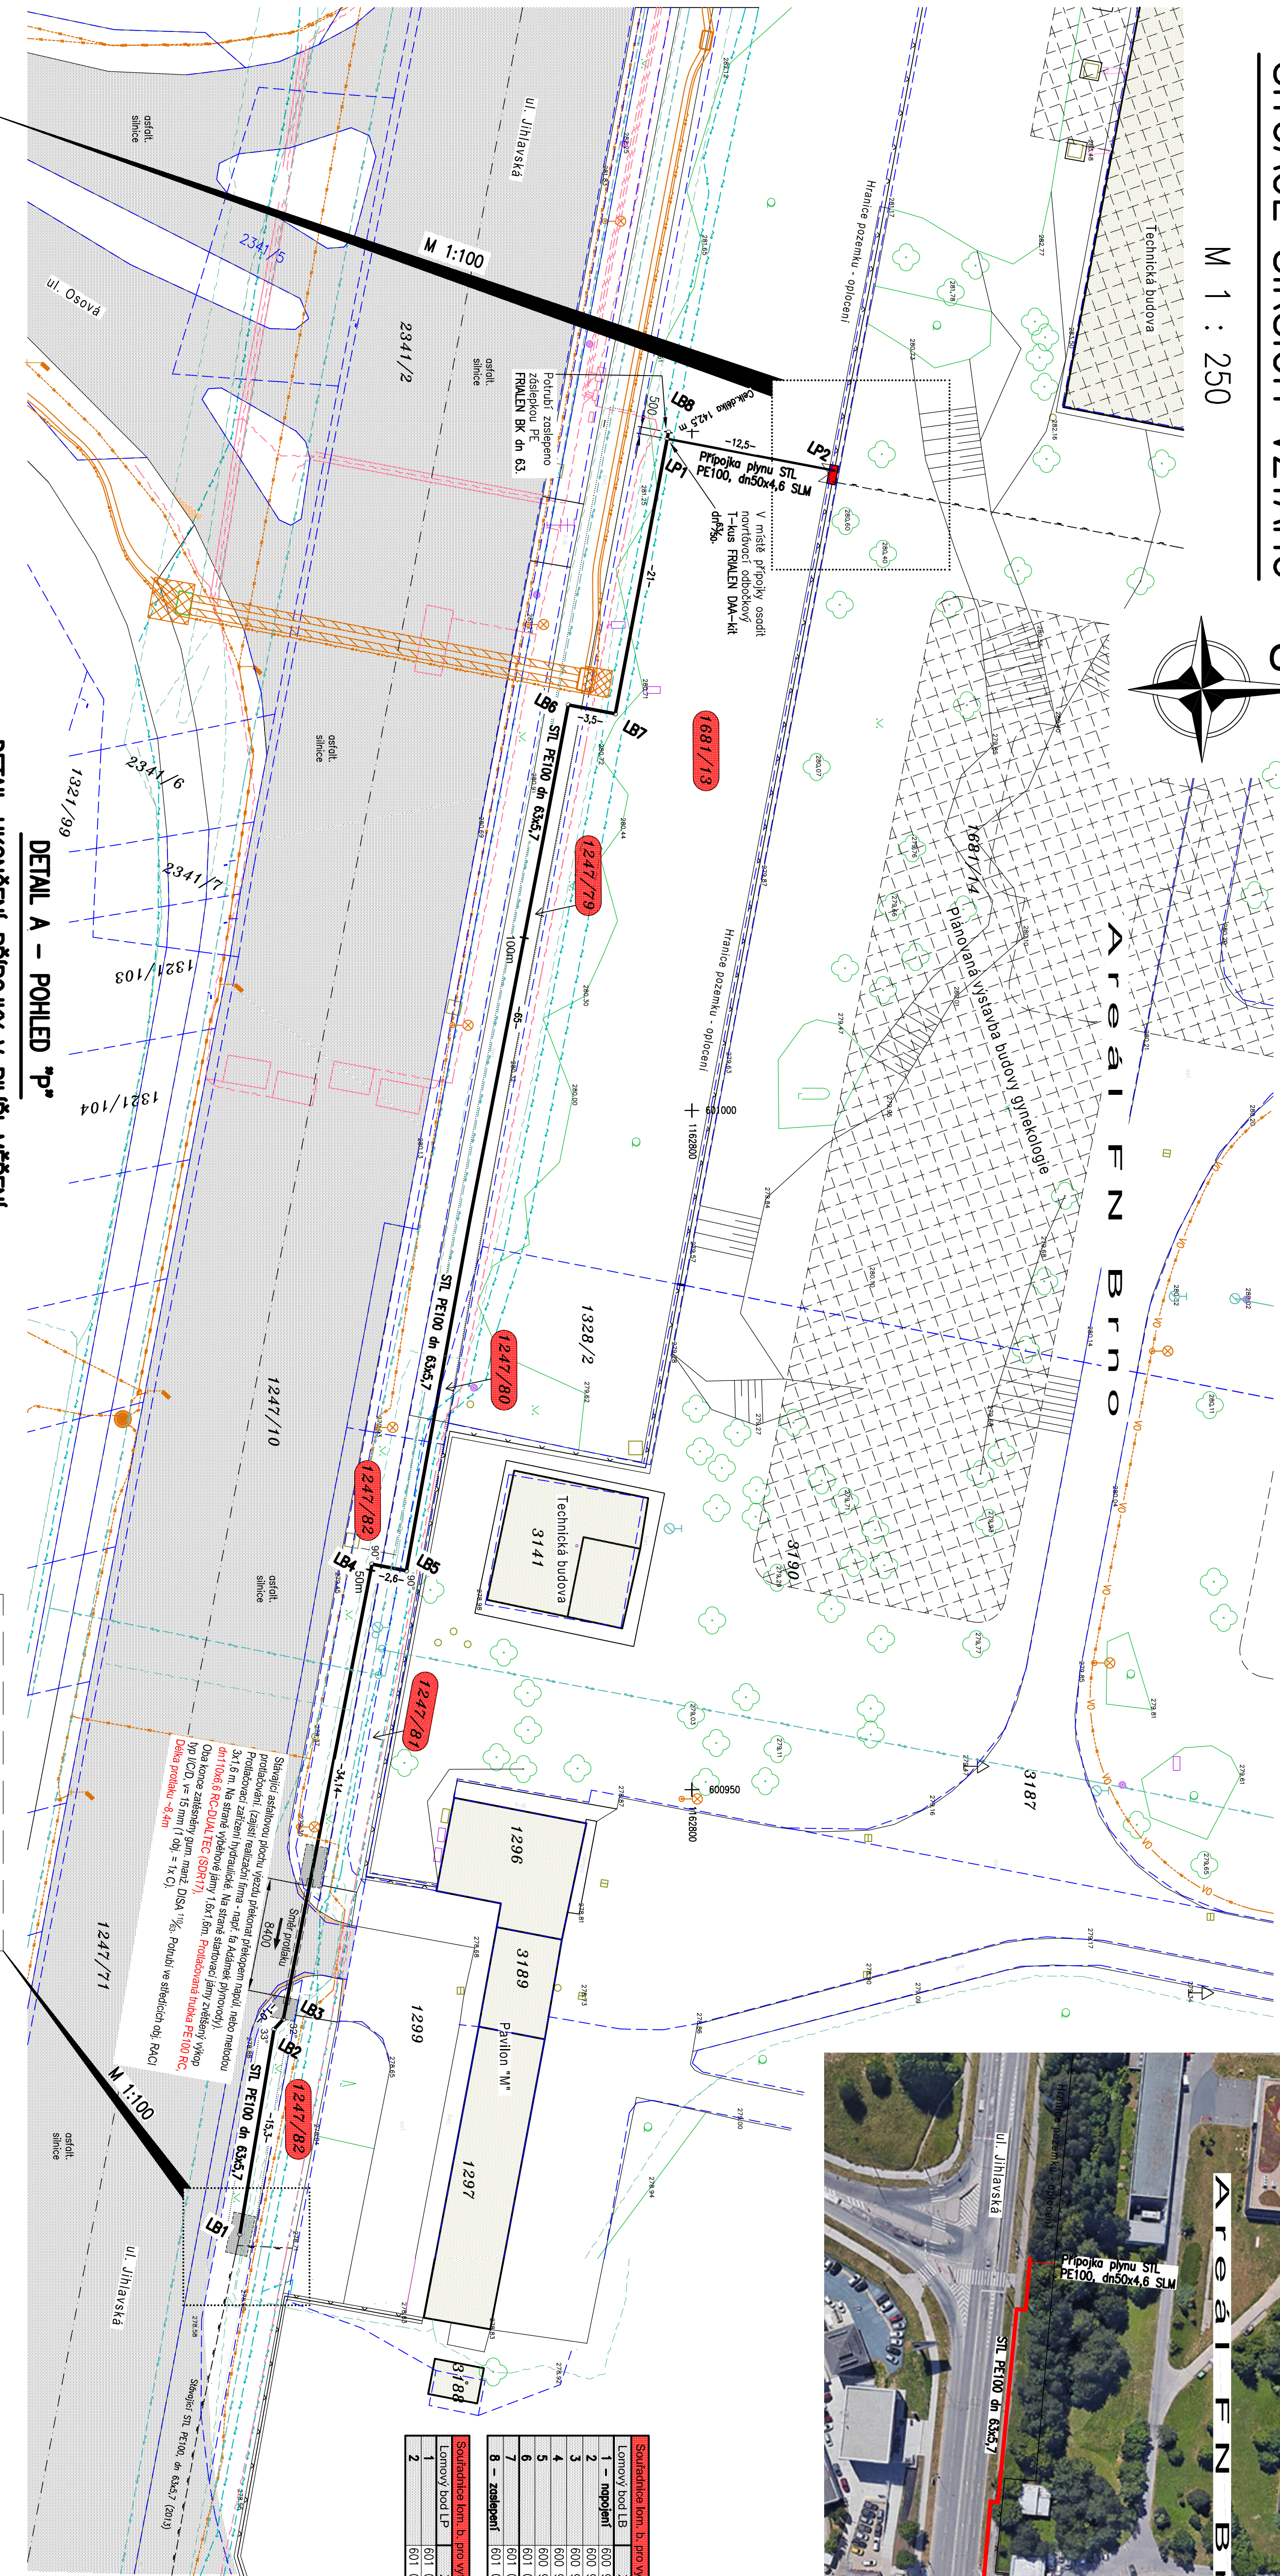

ULOŽENÍ STL PLYNOVODU/PŘÍPOJKY V CHODNÍKU – DLAŽBA
KONEČNÁ SKLADBA
VZOROVÝ PŘÍČNÝ ŘEZ:

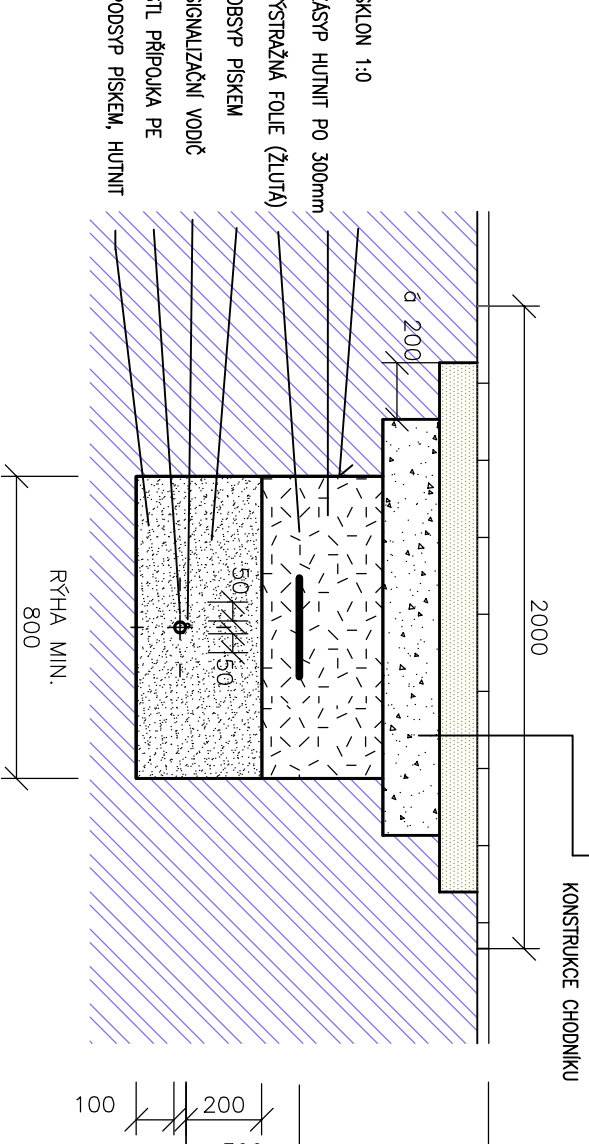

ULOŽENÍ STL PLYNOVODU/PŘÍPOJKY V CHODNÍKU – ASFALT
KONEČNÁ SKLADBA
VZOROVÝ PŘÍČNÝ ŘEZ:

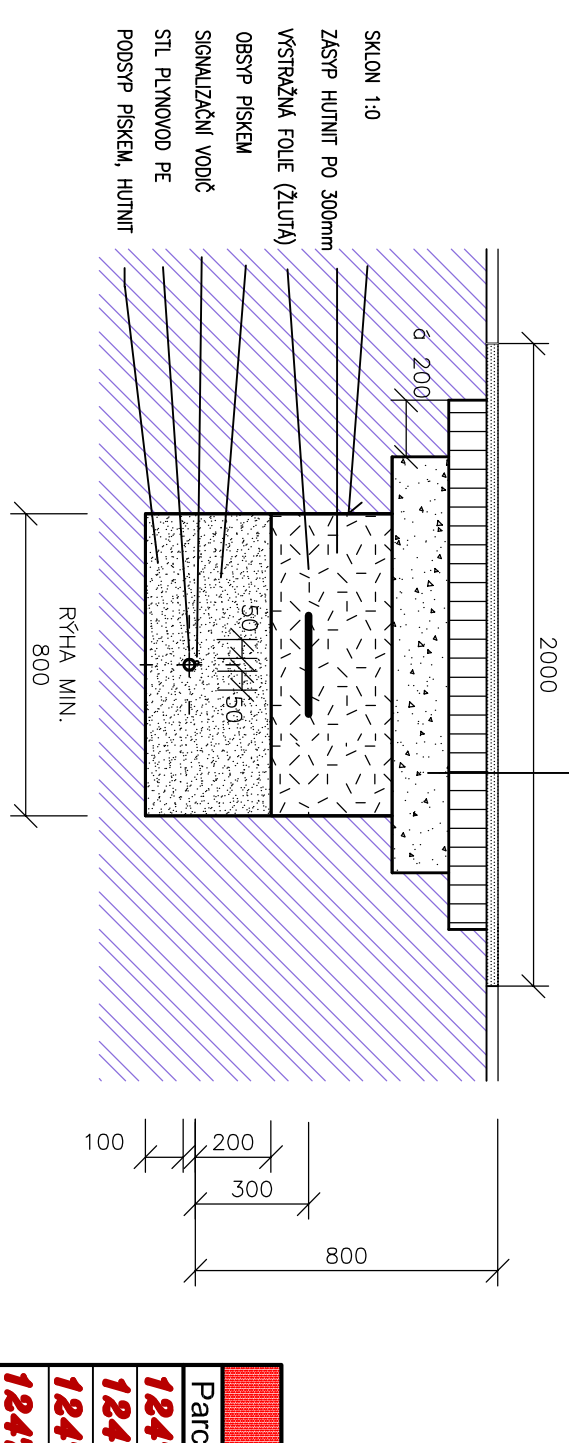

ŘEZ ZEMLÍ RYHOU
(OPRAVA PORUCHY MIMO KOMUNIKACI)
M : není


TABULKA PRO VZDALENOSTI KŘÍŽENÍ A SOUBĚHU
PODEZEMNÍCH VEDENÍ SE STL (NTL) PLYNOVODEM

ČSN 73 6005

VZDALENOST / v cm /	KŘÍŽENÍ	SOUBĚH
STLOVÉ KABELY DO 10 kV	20 (10)	60 (40)
STLOVÉ KABELY DO 35 kV	20 (10)	60 (40)
STLOVÉ KABELY DO 110 kV	10 (10)	40 (40)
