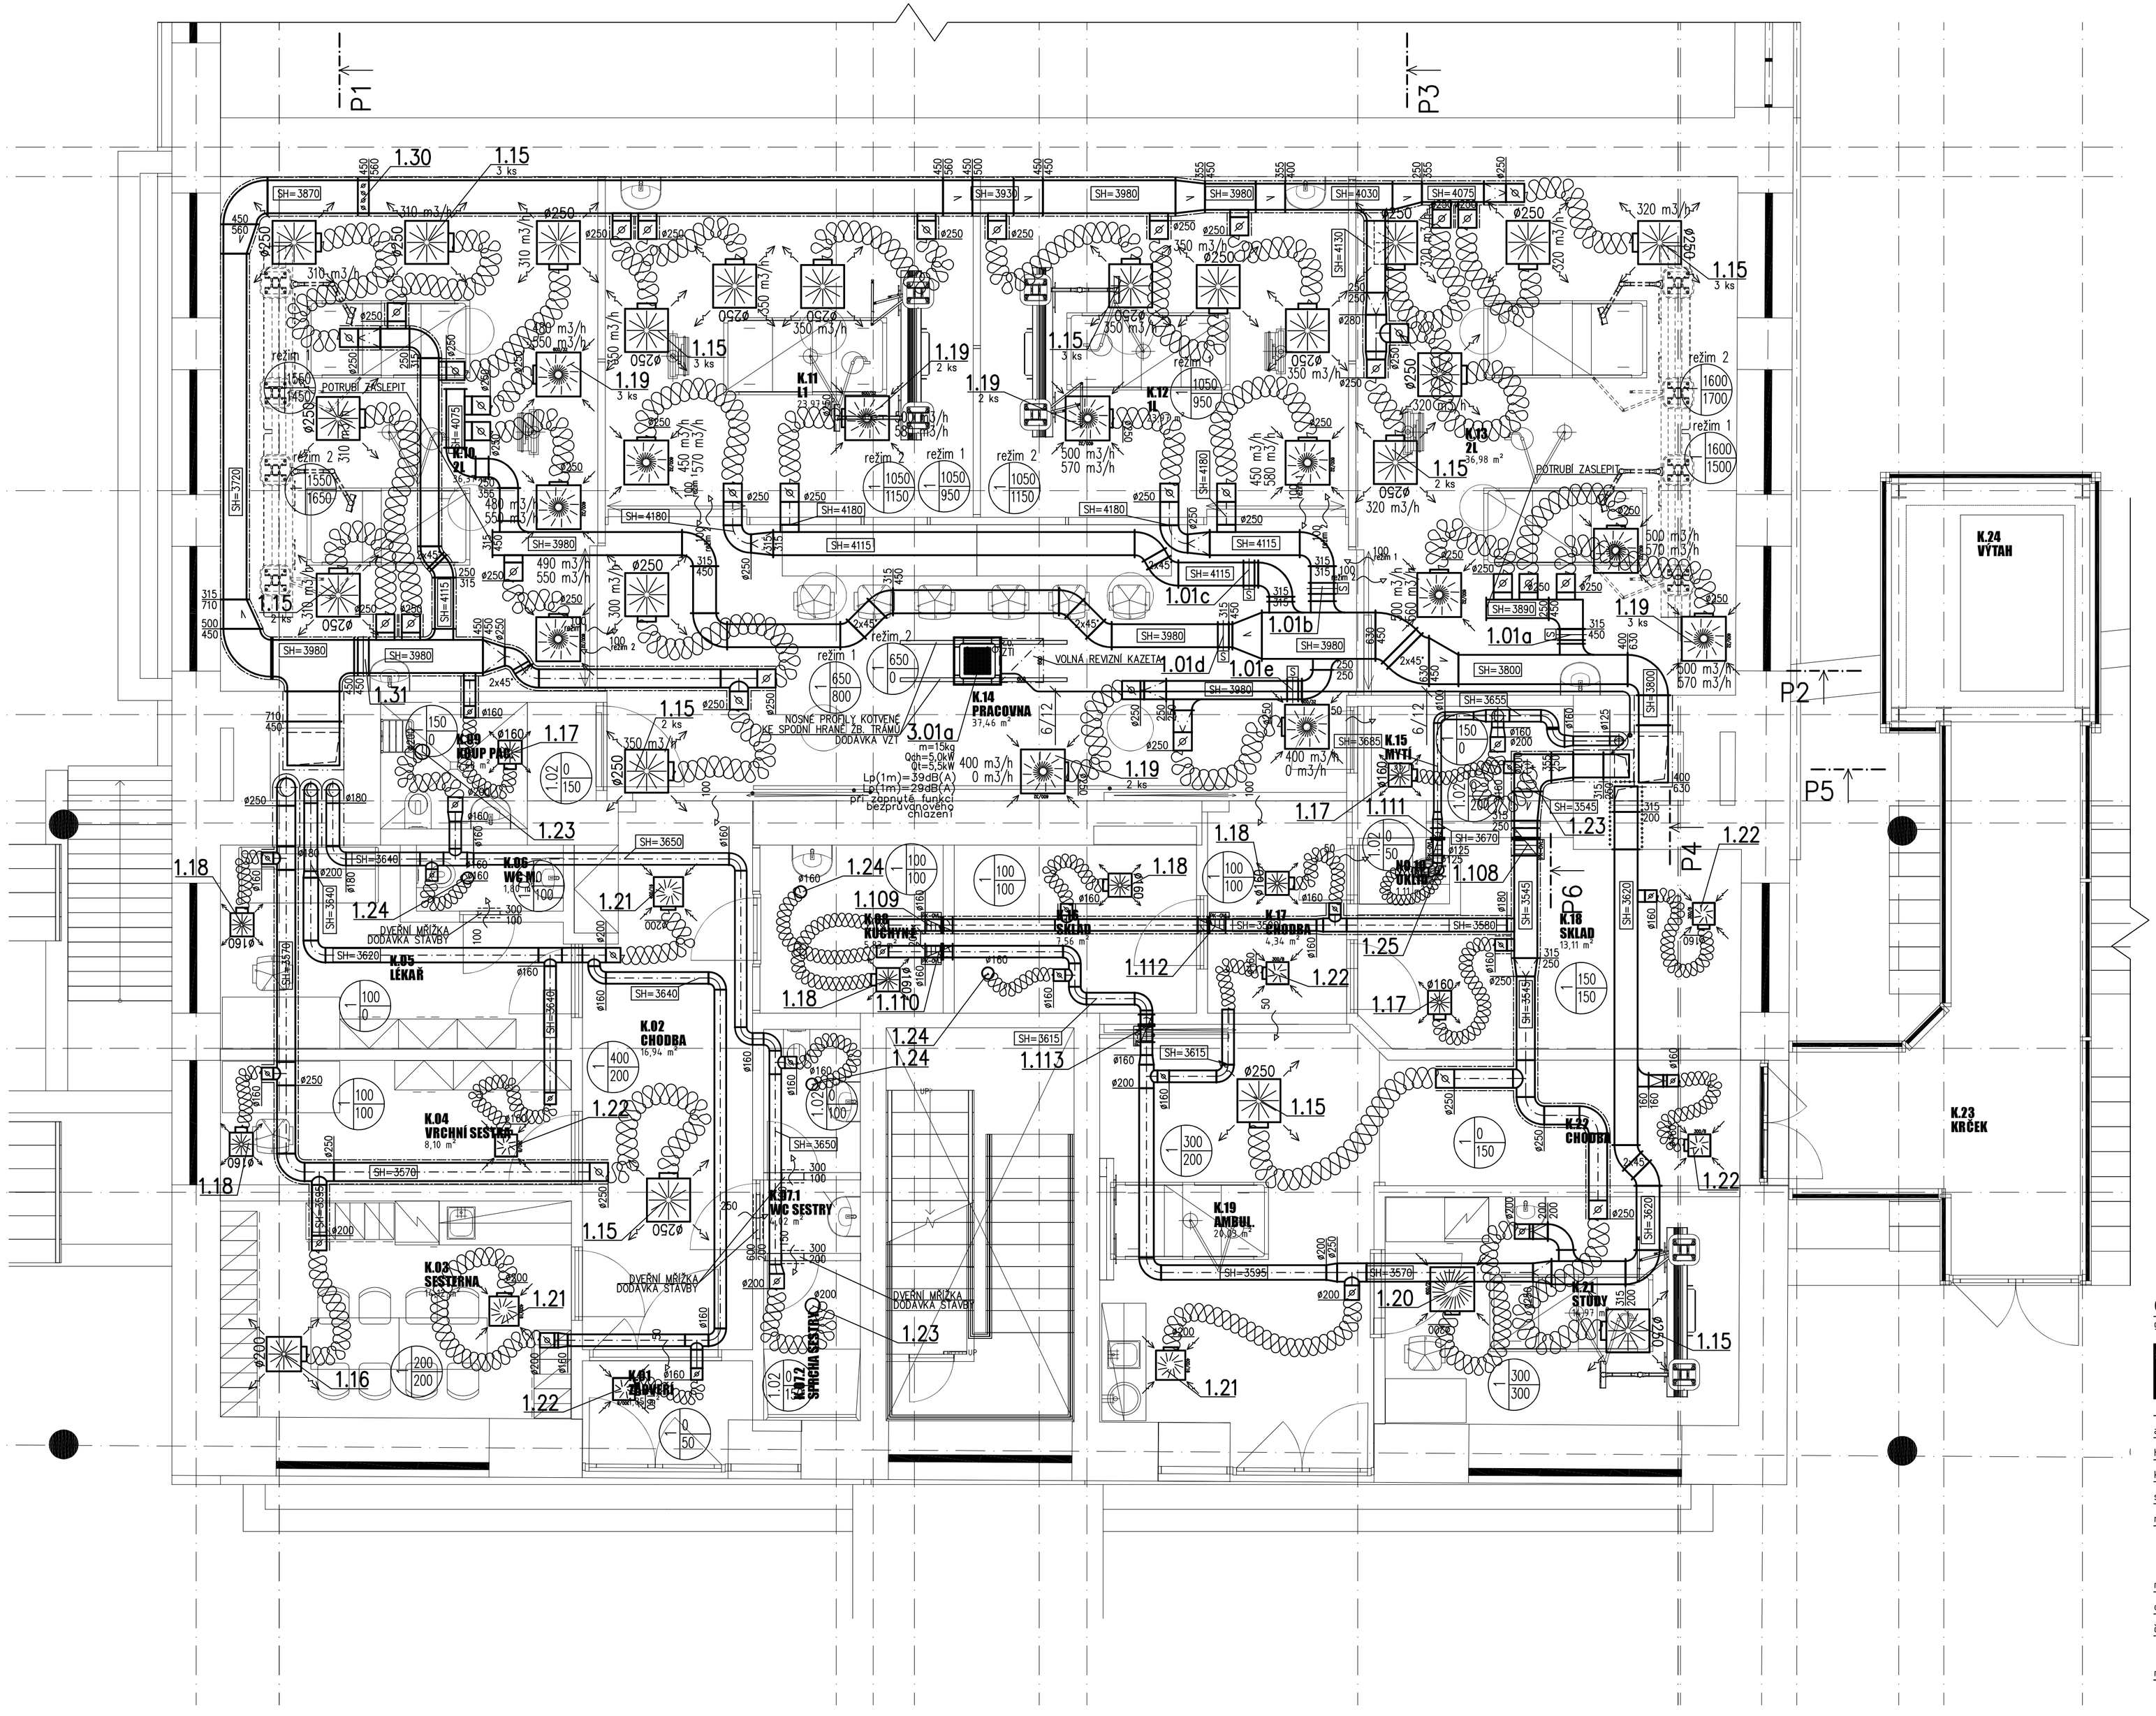

Legenda místností KIGOPL

Č.M.	Název	Plocha	S.V. (mm)
K.20	ZÁDVEŘÍ	Not Placed	0
		0,00	
K.01	ZÁDVEŘÍ	1,85	3150
K.02	CHODBA	16,94	3000
K.03	SESTERNA	14,12	3150
K.04	VRCHNÍ SESTRA	8,10	3150
K.05	LÉKAŘ	10,82	2438
K.06	WC M.	1,80	2600
K.07.1	WC SESTRY	4,02	2600
K.07.2	SPRCHA SESTRY	2,86	2600
K.08	KUCHYŇKA	5,83	3000
K.09	KOUP PAC.	4,68	2600
K.10	2L	36,37	3550
K.11	L1	23,97	3550
K.12	1L	23,97	3550
K.13	2L	36,98	3550
K.14	PRACOVNA	38,80	3550
K.15	MYTÍ	4,35	2600
K.16	SKLAD	7,56	3200
K.17	CHODBA	4,34	3000
K.18	SKLAD	13,11	3000
K.19	AMBUL.	24,83	3150
K.21	STUDY	14,97	3000
K.22	CHODBA	8,40	2438
K.23	KRČEK	18,81	2250
K.24	VÝTAH	9,69	12700
		332,71	

POZN.:

PŘIPOJENÍ KONCOVÝCH ELEMENTŮ BUDE PROVEDENO DLE POPISU V TZ PD.
VŠECHNY ODBOČKY, ROZBOČKY A NÁSTAVCE VYBAVIT NÁBĚHOVÝMI PLECHY.
PROTIPOŽÁRNÍ IZOLACI S ATESTEM S POŽADOVANOU DOBOU ODOLNOSTI BUDE IZOLOVANÉ POTRUBÍ, KDE JE TO Z HLEDISKA POŽÁRNĚ-BEZPEČNOSTNÍHO ŘEŠENÍ VYŽADOVANÉ.
STOUPAJÍCÍ VZT POTRUBÍ V ŠACHTÁCH BUDE PO CELÉ DÉLCE IZOLOVÁNO PROTIPOŽÁRNÍ IZOLACÍ S ATESTEM S POŽADOVANOU DOBOU ODOLNOSTI.
ROZVODY CHLADIVA PROCHÁZEJÍCÍ HRANICÍ POŽÁRNÍHO ÚSEKU BUDOU DOTĚSNĚNY PROTIPOŽÁRNÍ UCPÁVKOU.
K POŽÁRNÍM A REGULAČNÍM KLAPKÁM MUSÍ BÝT ZAJIŠTĚN DOSTATEČNÝ PŘÍSTUP.
KONTROLNÍ A REVIZNÍ OTVORY JSOU DODÁVKOU STAVBY – NUTNÁ OPĚTOVNÁ KOORDINACE.
REALIZAČNÍ FIRMA V RÁMCI SVÉ DODÁVKY PROVEDE PRO VÝROBNÍ A MONTÁŽNÍ ÚČELY, ROZPIS VZT POTRUBÍ (ROZDĚLENÍ VZDUCHOVODŮ NA JEDOTLIVÉ TVAROVKY A ROURY, VČETNĚ POTŘEBNÝCH "DOMĚRŮ").
KE VŠEM VZT A KLM ZAŘÍZENÍM MUSÍ BÝT UMOŽNĚN DOSTATEČNÝ REVIZNÍ PŘÍSTUP.
VZHLEDEM K PROSTOROVÝM NÁROKŮM VZT A CHARAKTERU OBJEKTU BUDOU VEŠKERÉ VZDUCHOVODY A KONCOVÉ ELEMENTY VZT MONTOVÁNY JAKO PRVNÍ PŘED OSTATNÍMI PROFESEMI – KOORDINACE NA STAVBĚ.
TEPELNOU, TVRZENOU VODĚ ODOLNOU IZLOACÍ tl. 40 mm BUDE IZOLOVANÉ PŘÍVODNÍ POTRUBÍ.
U VŠECH KONCOVÝCH VZT ELEMENTŮ BUDE UMÍSTĚNA REGULAČNÍ KLAPKA DANÉHO PRŮMĚRU NA NÁSTAVCI POTRUBÍ PŘED ZVUKOVĚ IZOLOVANOU OHEBNOU HADICÍ.
OHEBNÉ HADICE BUDOU PO CELÉ DÉLCE VYVĚŠENY KE STROPNÍ KONSTRUKCI TAK, ABY NEBRÁNILY OSAZENÍ SVÍTIDEL A NEDOTÝKALY SE K-CE PODHLEDŮ.
VZHLEDEM KE STATICE NESMÍ BÝT NIC KOTVENO PŘÍMO DO STROPNÍ DESKY. VEŠKERÁ VZT ZAŘÍZENÍ A PRVKY, KTERÉ TO VYŽADUJÍ, BUDOU KOTVENY DO ŽELEZOBETONOVÝCH ŽEBER STROPU.
TECHNICKÝ POPIS VZT JE UVEDEN V TECHNICKÉ ZPRÁVĚ.

LEGENDA IZOLACÍ:

- PROTIPOŽÁRNÍ (30 minut)
- TEPELNÁ (40 mm)
- PROTIHLUKOVÁ (60 mm)

0,000 = 1,NP – MÍSTNÍ SYSTÉM

generální projektant

Atelier 99 s.r.o.
Purkyňova 71/99
612 00 Brno

projektant částí

Technika budov, s.r.o.
Křenová 42
602 00 BRNO
Tel/fax.+420 543 255 094
e-mail: info@technikabudov.cz
web: www.technikabudov.cz

pare číslo

architekt		vypracoval	Ing. Ondřej Truksa
HIP	Ing. Marek Vrba	kreslil	Ing. Ondřej Truksa
kontroloval	Ing. Marek Vrba	zodp. projektant	Ing. Petr Andrys
stavebník	FN BRNO, Jihlavská 340/20, Bohunice, 62500 Brno		
místo stavby	Jihlavská 340/20, Bohunice, 62500 Brno		

dokument	A-21-346
datum	05 / 2021
formát	8xA4
stupeň	DPS
revize	00
měřítko	1:50
číslo přílohy	D.1.4.3.3

REKONSTRUKCE JIP
KIGOPL

název stavby

objekt: SO 01 - REKONSTRUKCE VNITŘNÍCH PROSTOR

část: VZDUCHOTECHNIKA A CHLAZENÍ

název dokumentu: PŮDORYS 1.NP