


Pohled severní

Nový stav

Část II.
určeno k demolici

Část III.

Část IV.

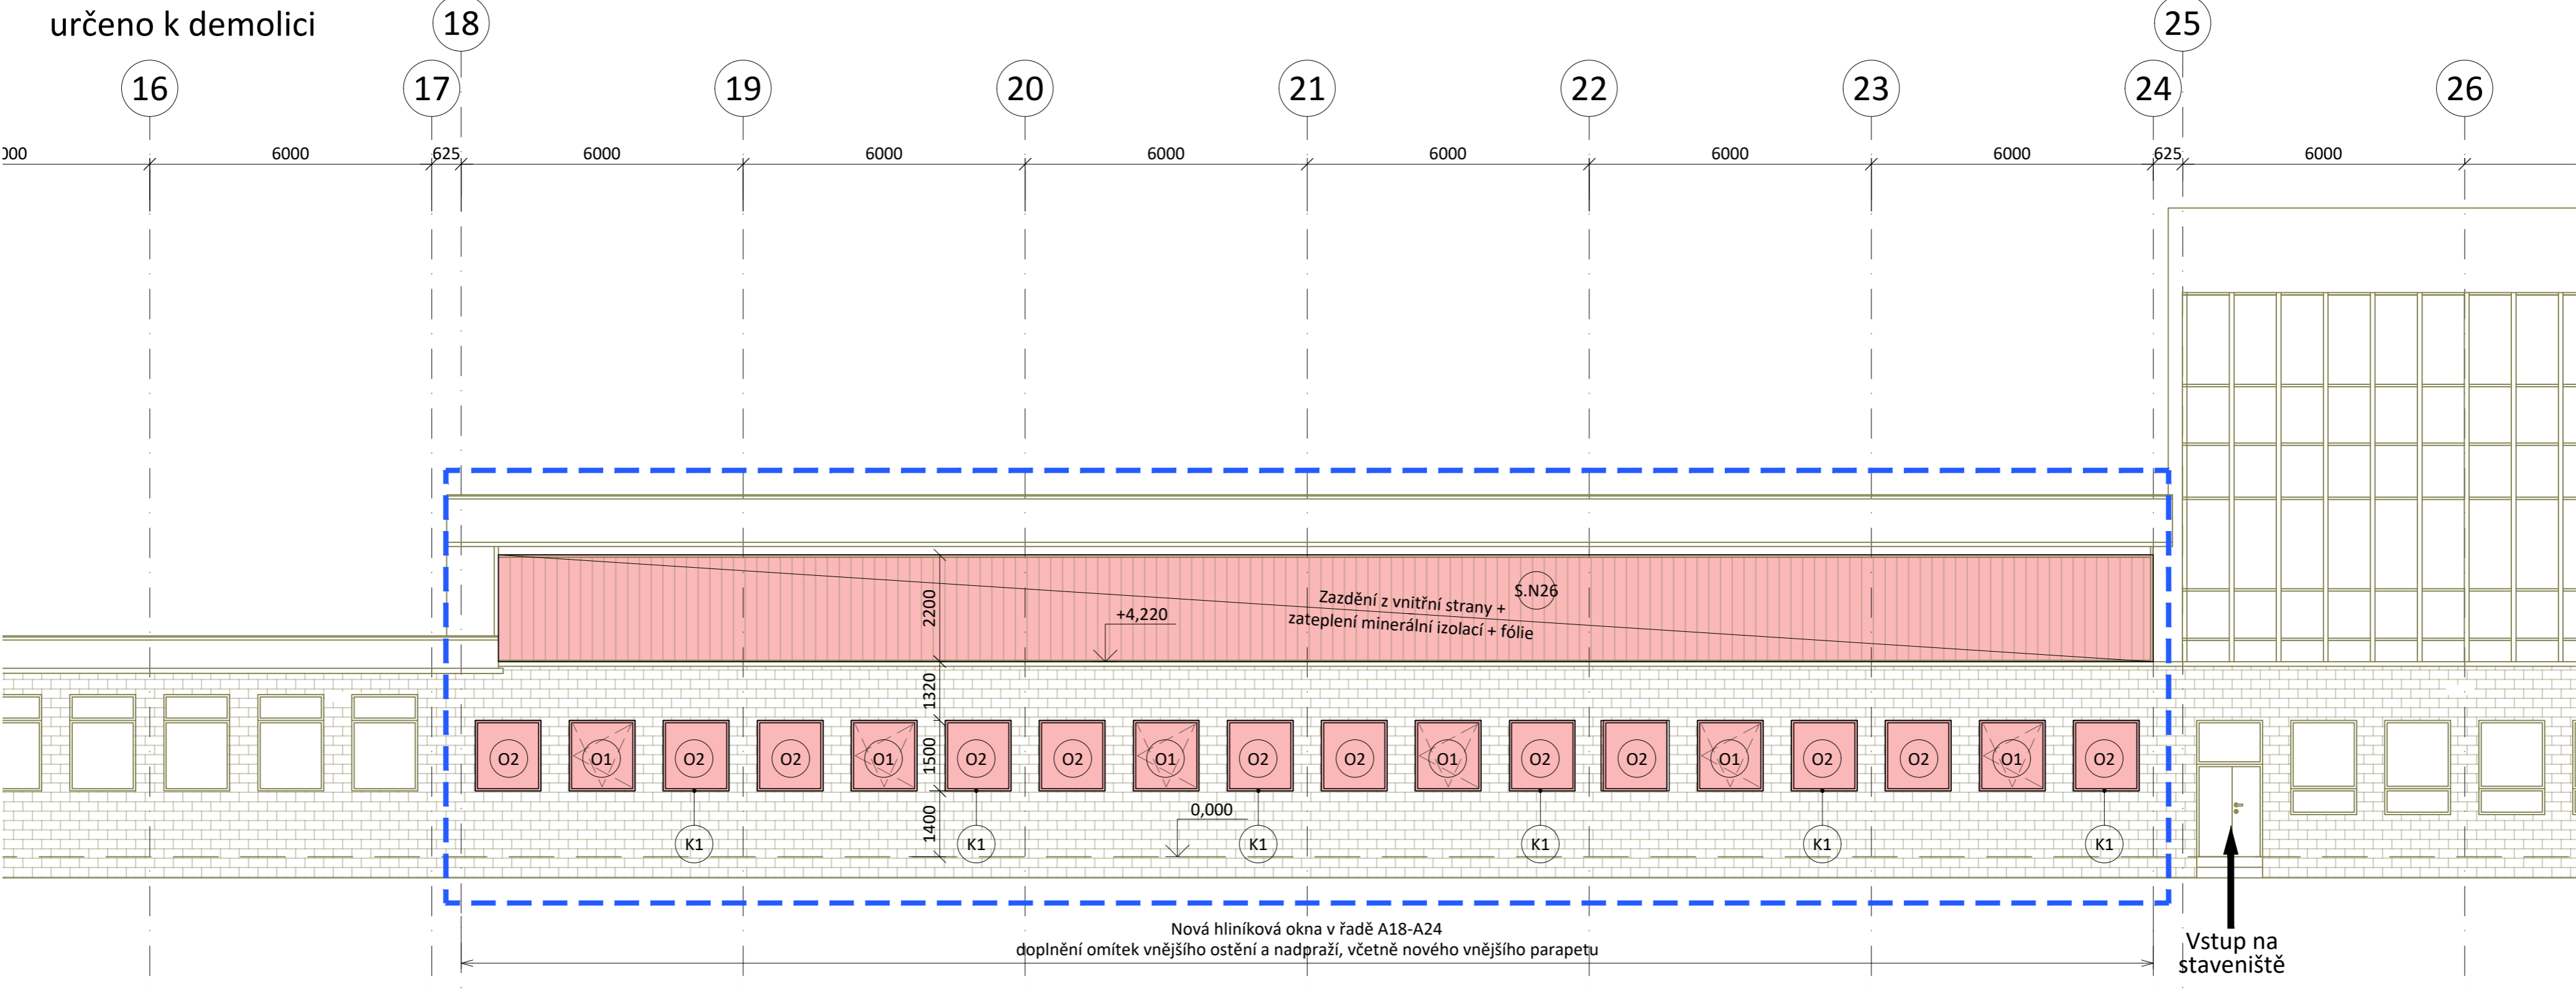


0,000 = 280,70 m n.m. B.p.v.

Legenda:

- Stávající konstrukce
- Bourání
- Nový stav
- Prostory, do kterých je v rámci II. Etapy zasahováno

Etapy výstavby

- I. Etapa: Výstavba provizorní varny
- II. Etapa: Rekonstrukce varny
- III. Etapa: Dokončení rekonstrukce varny

	BKB Metal, a.s. Hlubinská 917/20, Moravská Ostrava 702 00 Ostrava, Česká republika www.bkbmetal.cz	VYPRACOVAL/DRAWN BY		Ing. Radmila Hejtmánková		
		KONTROLOVAL/CHECKED BY		Ing. Jan Špunda		
		VEDOUČÍ PROJ./PROJECT MANAGER		Ing. Daniel Ryba		
		TENTO DOKUMENT JE DUŠEVNÍM VLASTNICTVÍM SPOLEČNOSTI BKB METAL, a.s. A BEZ JEJÍHO PÍSEMNÉHO SOUHLASU NESMÍ BÝT POSKYTNUT TŘETÍM OSOBÁM. / THIS DOCUMENT IS THE INTELLECTUAL PROPERTY OF BKB METAL, a.s. AND WITHOUT ITS WRITTEN PERMISSION MAY NOT BE PROVIDED TO THIRD PARTIES.				
INVESTOR	FAKULTNÍ NEMOCNICE BRNO					
PROJEKT/PROJECT	FN Brno - Rekonstrukce stravovacího provozu	DATUM/DATE		10/2022		
		STUPEŇ/PHASE		DPS		
ČÁST/PART	SO 01 Objekt kuchyně D.1.1 Architektonicko stavební řešení	MĚŘÍTKO/SCALE		1:50		
		JEDNOTKY/UNITS		mm		
		FORMÁT/FORMAT		A2		
		POČET A4/NO. OF A4		4		
		ZAKÁZKA/CONTRACT		22-5014-01		
NÁZEV/TITLE	II. Etapa: Nový stav Pohledy	ARCHIVNÍ ČÍSLO/ARCHIVE NUMBER				REV.
		BKB-2-11848				