













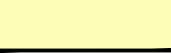








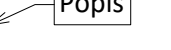


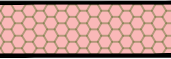















## Stávající stav + bourání



- |   |  |
|---|--|
|  | Stávající ŽB konstrukce  |
|  | Stávající zděné konstrukce vyzděné na celou výšku podlaží  |
|  | Stávající zděné konstrukce nižší než je světlá výška podlaží   |
|  | Stávající základy  |
|  | Stávající terén  |
|  | Popis  |
|  | Popis stávajícího stavu  |
|  | Popis bourání, nového stavu  |
|  | Prostory, do kterých je v rámci II. Etapy zahrnováno   |
|  | Bourání - bourané konstrukce v řezu, stěny na celou světlou výšku podlaží  |
|  | Bourání - otvory (okna, dveře, příchody), stěny nižší než je světlá výška podlaží, podlahy                           |
|  | Bourání - stropní konstrukce (žb deska, žb panel)  |
|  | Bourání - hranice rozsahu odstranění stávajícího podhledu  |
|  | Nové konstrukce - zděné stěny tl. 300 mm - pórabeton   |
|  | Nové konstrukce - zděné stěny tl. 250 mm - pórabeton   |
|  | Nové konstrukce - zděné stěny tl. 150 mm - pórabeton   |
|  | Nové konstrukce - zděné stěny tl. 75 mm - pórabeton  |
|  | Nové konstrukce - trámový strop, stropní desky C25/30 XC1, základy a podbetonovávk C25/30 XC2 - viz konstrukční ústí |
|  | Nové konstrukce - trámový strop, stropní desky C25/30 XC1, základy a podbetonovávk C25/30 XC2 - viz konstrukční ústí |
## Stávající stav + bourán

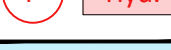 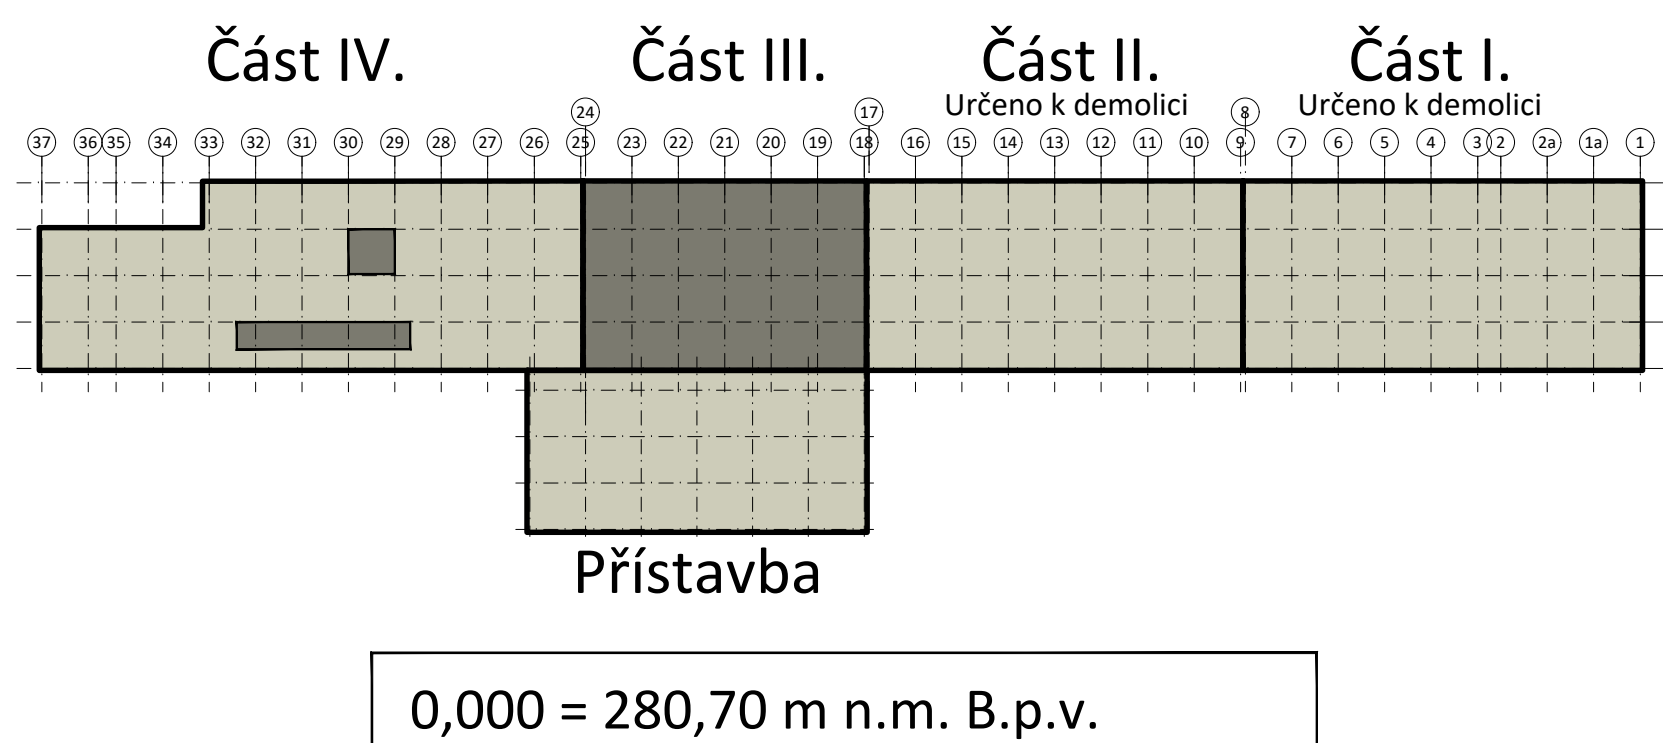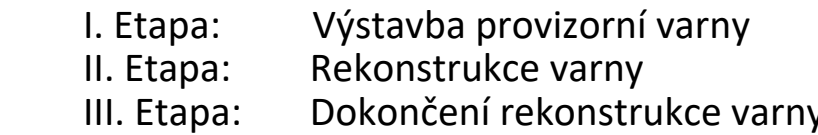

	<b>BKB Meta s.r.o.</b> Hlubičská 937/20, Městačka Ostrava 702 00 Ostrava, Česká republika <a href="http://www.bkbmetal.cz">www.bkbmetal.cz</a>	VYPRACOVÁNÍ/DŘEVIN BY KONTROLA/KOHEČKY BY Ing. Radmila Hejtmánková Ing. Jan Špunda
INVESTOR	FAKULTNÍ NEMOCNICE BRNO	
PROJEKT/PRODUCT	FN BRNO - Rekonstrukce stravovacího provozu	DATUM/DATE 10/2022 STUPNĚNÍ/DPS VÝKONOVACÍ 1-50 JEJENYČKY/INTJ FORMÁT/FORMAT A4 POČET A4/NO. OF A4 16 ZÁKAZNÍK/CONTRACT 22-5014-01
ČASŤ/PART	SO 01 Architektura kuchyně D.1.1 Architektonické stavební řešení	
NÁZEV/TITLE	II. Etapa: Stávající stav + bourání Řezy	ARCHIVNÍ ČÍSLO/ARCHIVNÍ ČÍSLO BKB-0-11791