


PŮDORYS 1.NP



PUDORYS 1.PP

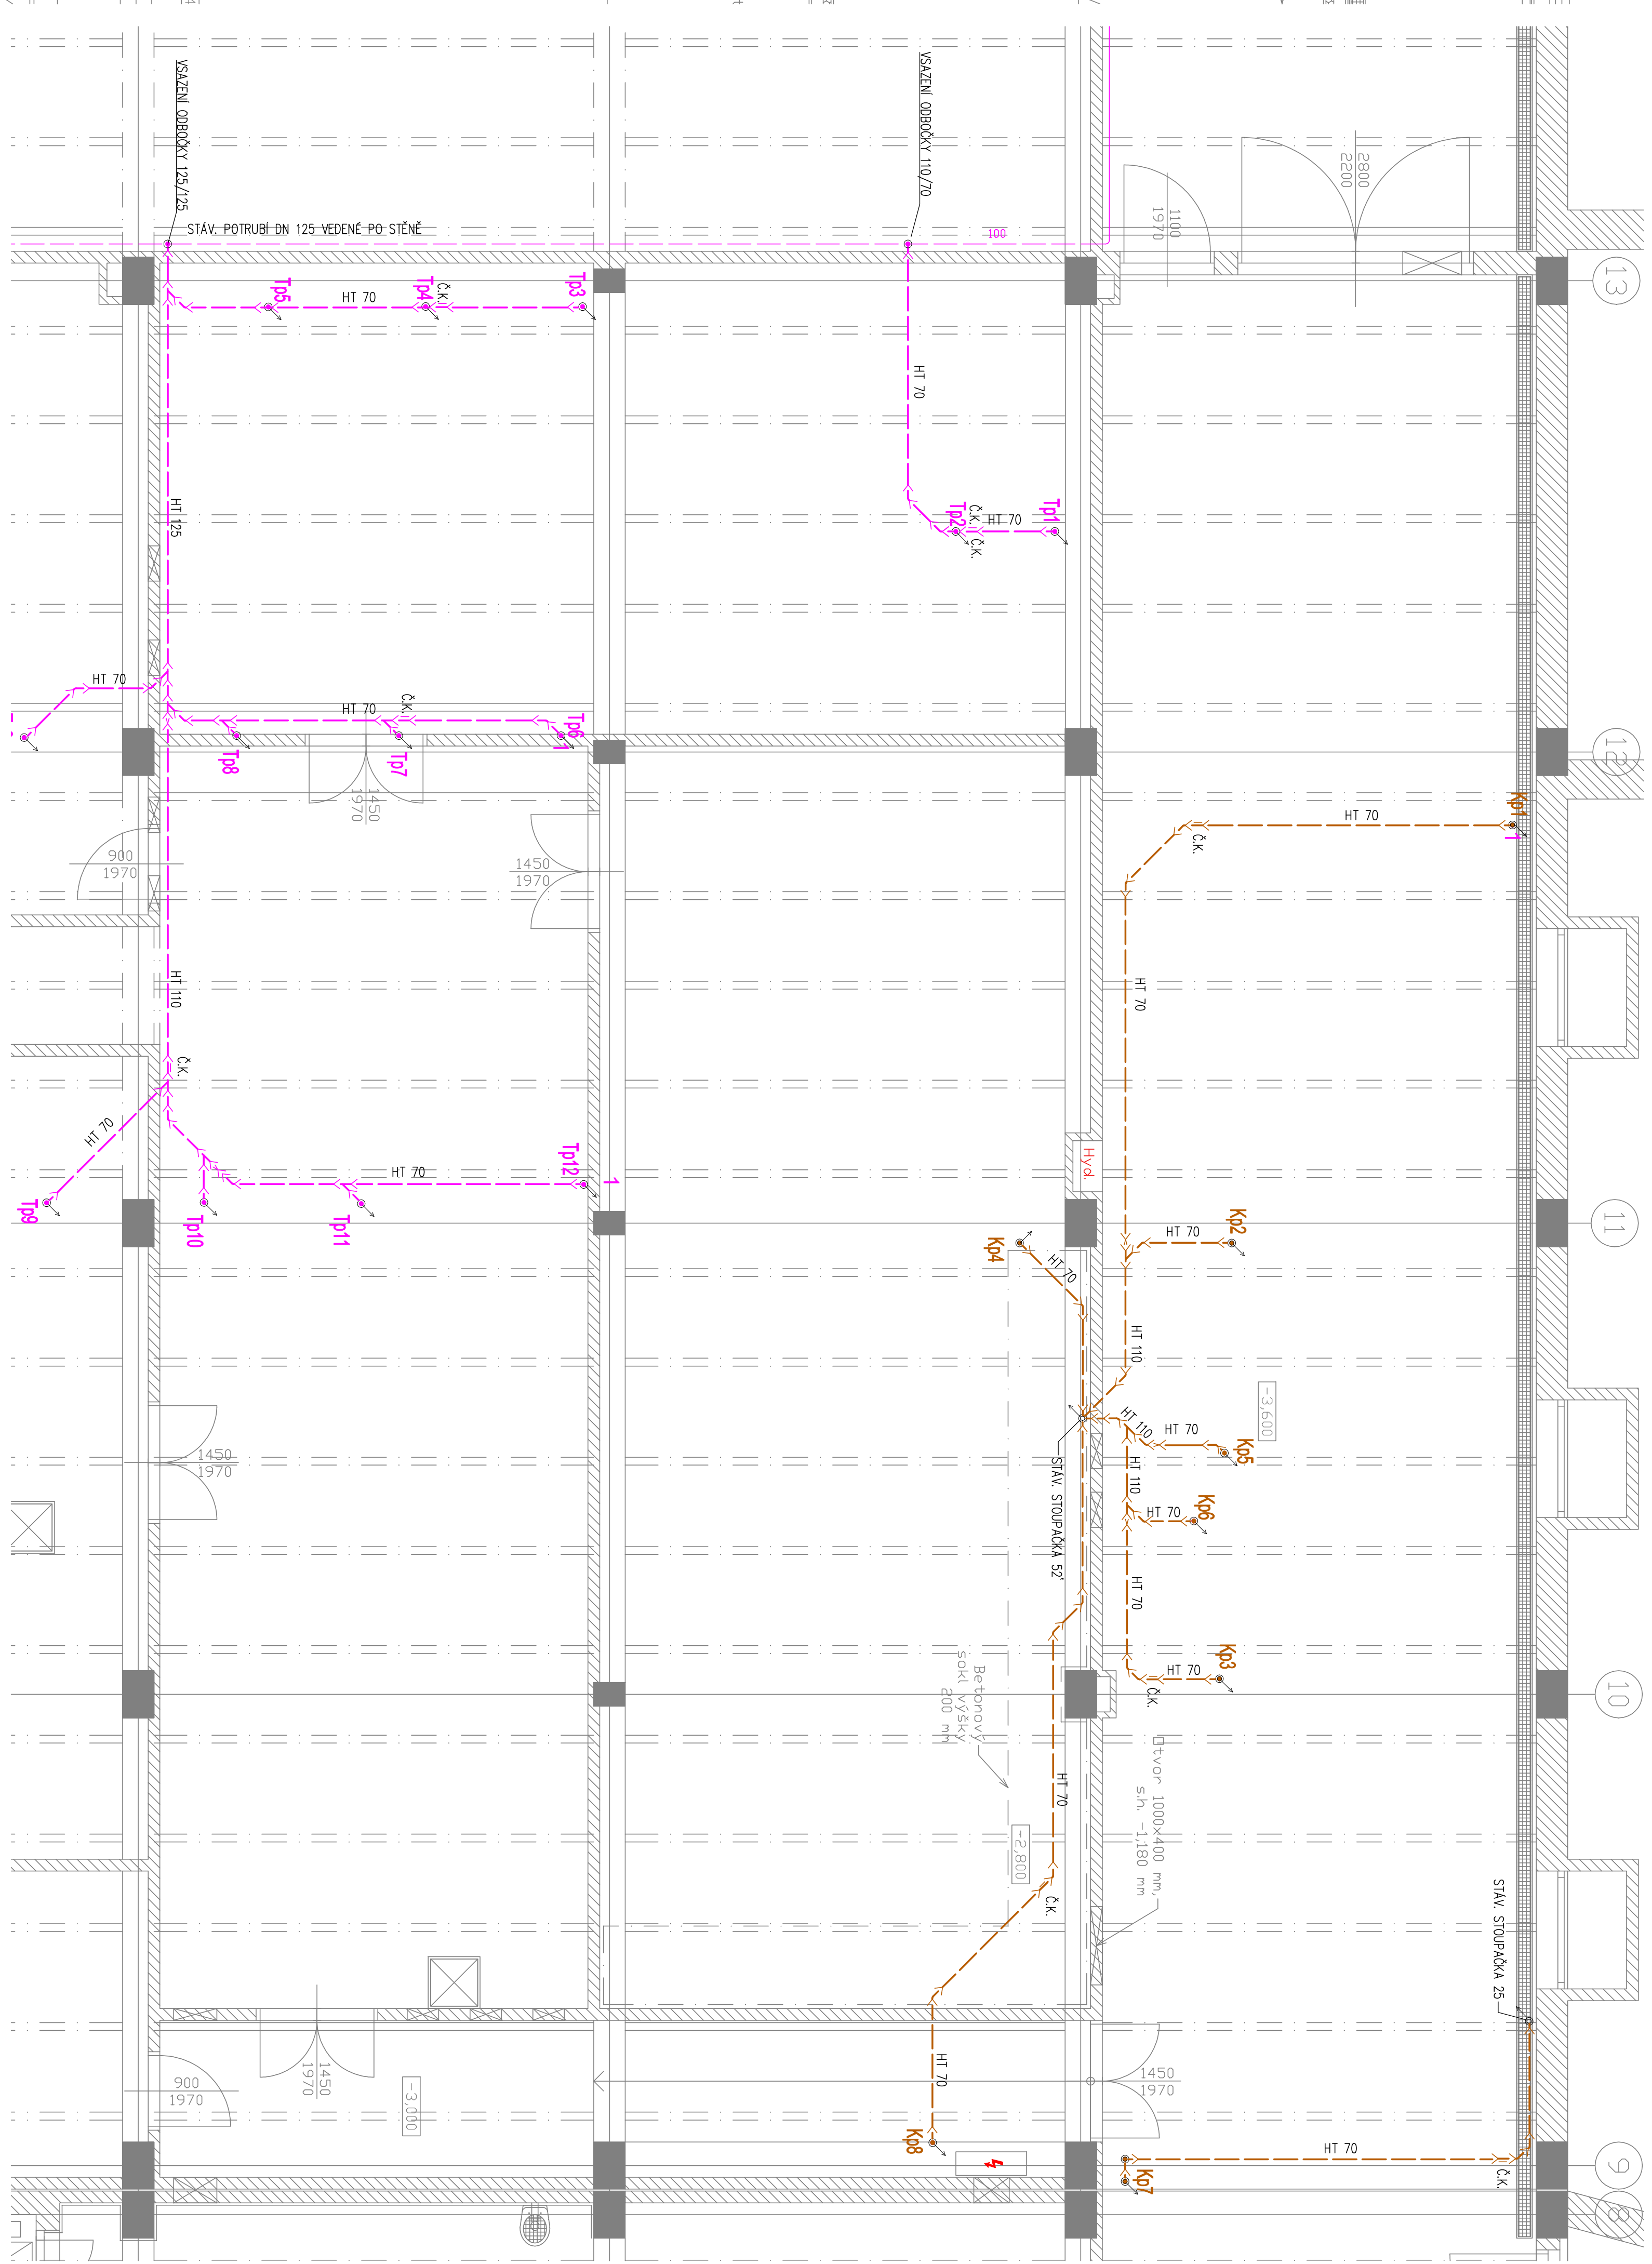

## LEGENDA

- [illegible]

## Typy TG odpadů

- 1 OPPAD HT DN50 DO PODLAH  
HTD0...50mm
- 2 OPPAD HT DN100 DO PODLAH  
HTD0...300mm
- 3 OPPAD HT DN50 ZE ZDI  
OSA...50mm
- 4 OPPAD HT DN50 ZE ZDI  
OSA...350mm
- 5 OPPAD HT DN50 ZE ZDI  
OSA...300mm
- 6 OPPAD HT DN50 ZE ZDI  
OSA...1000mm

VŠECHNY VÝŠKY JSOU MÍNĚNY OD ČISTÉ PODLAHY

[illegible]