



PUDORYS 1.PP

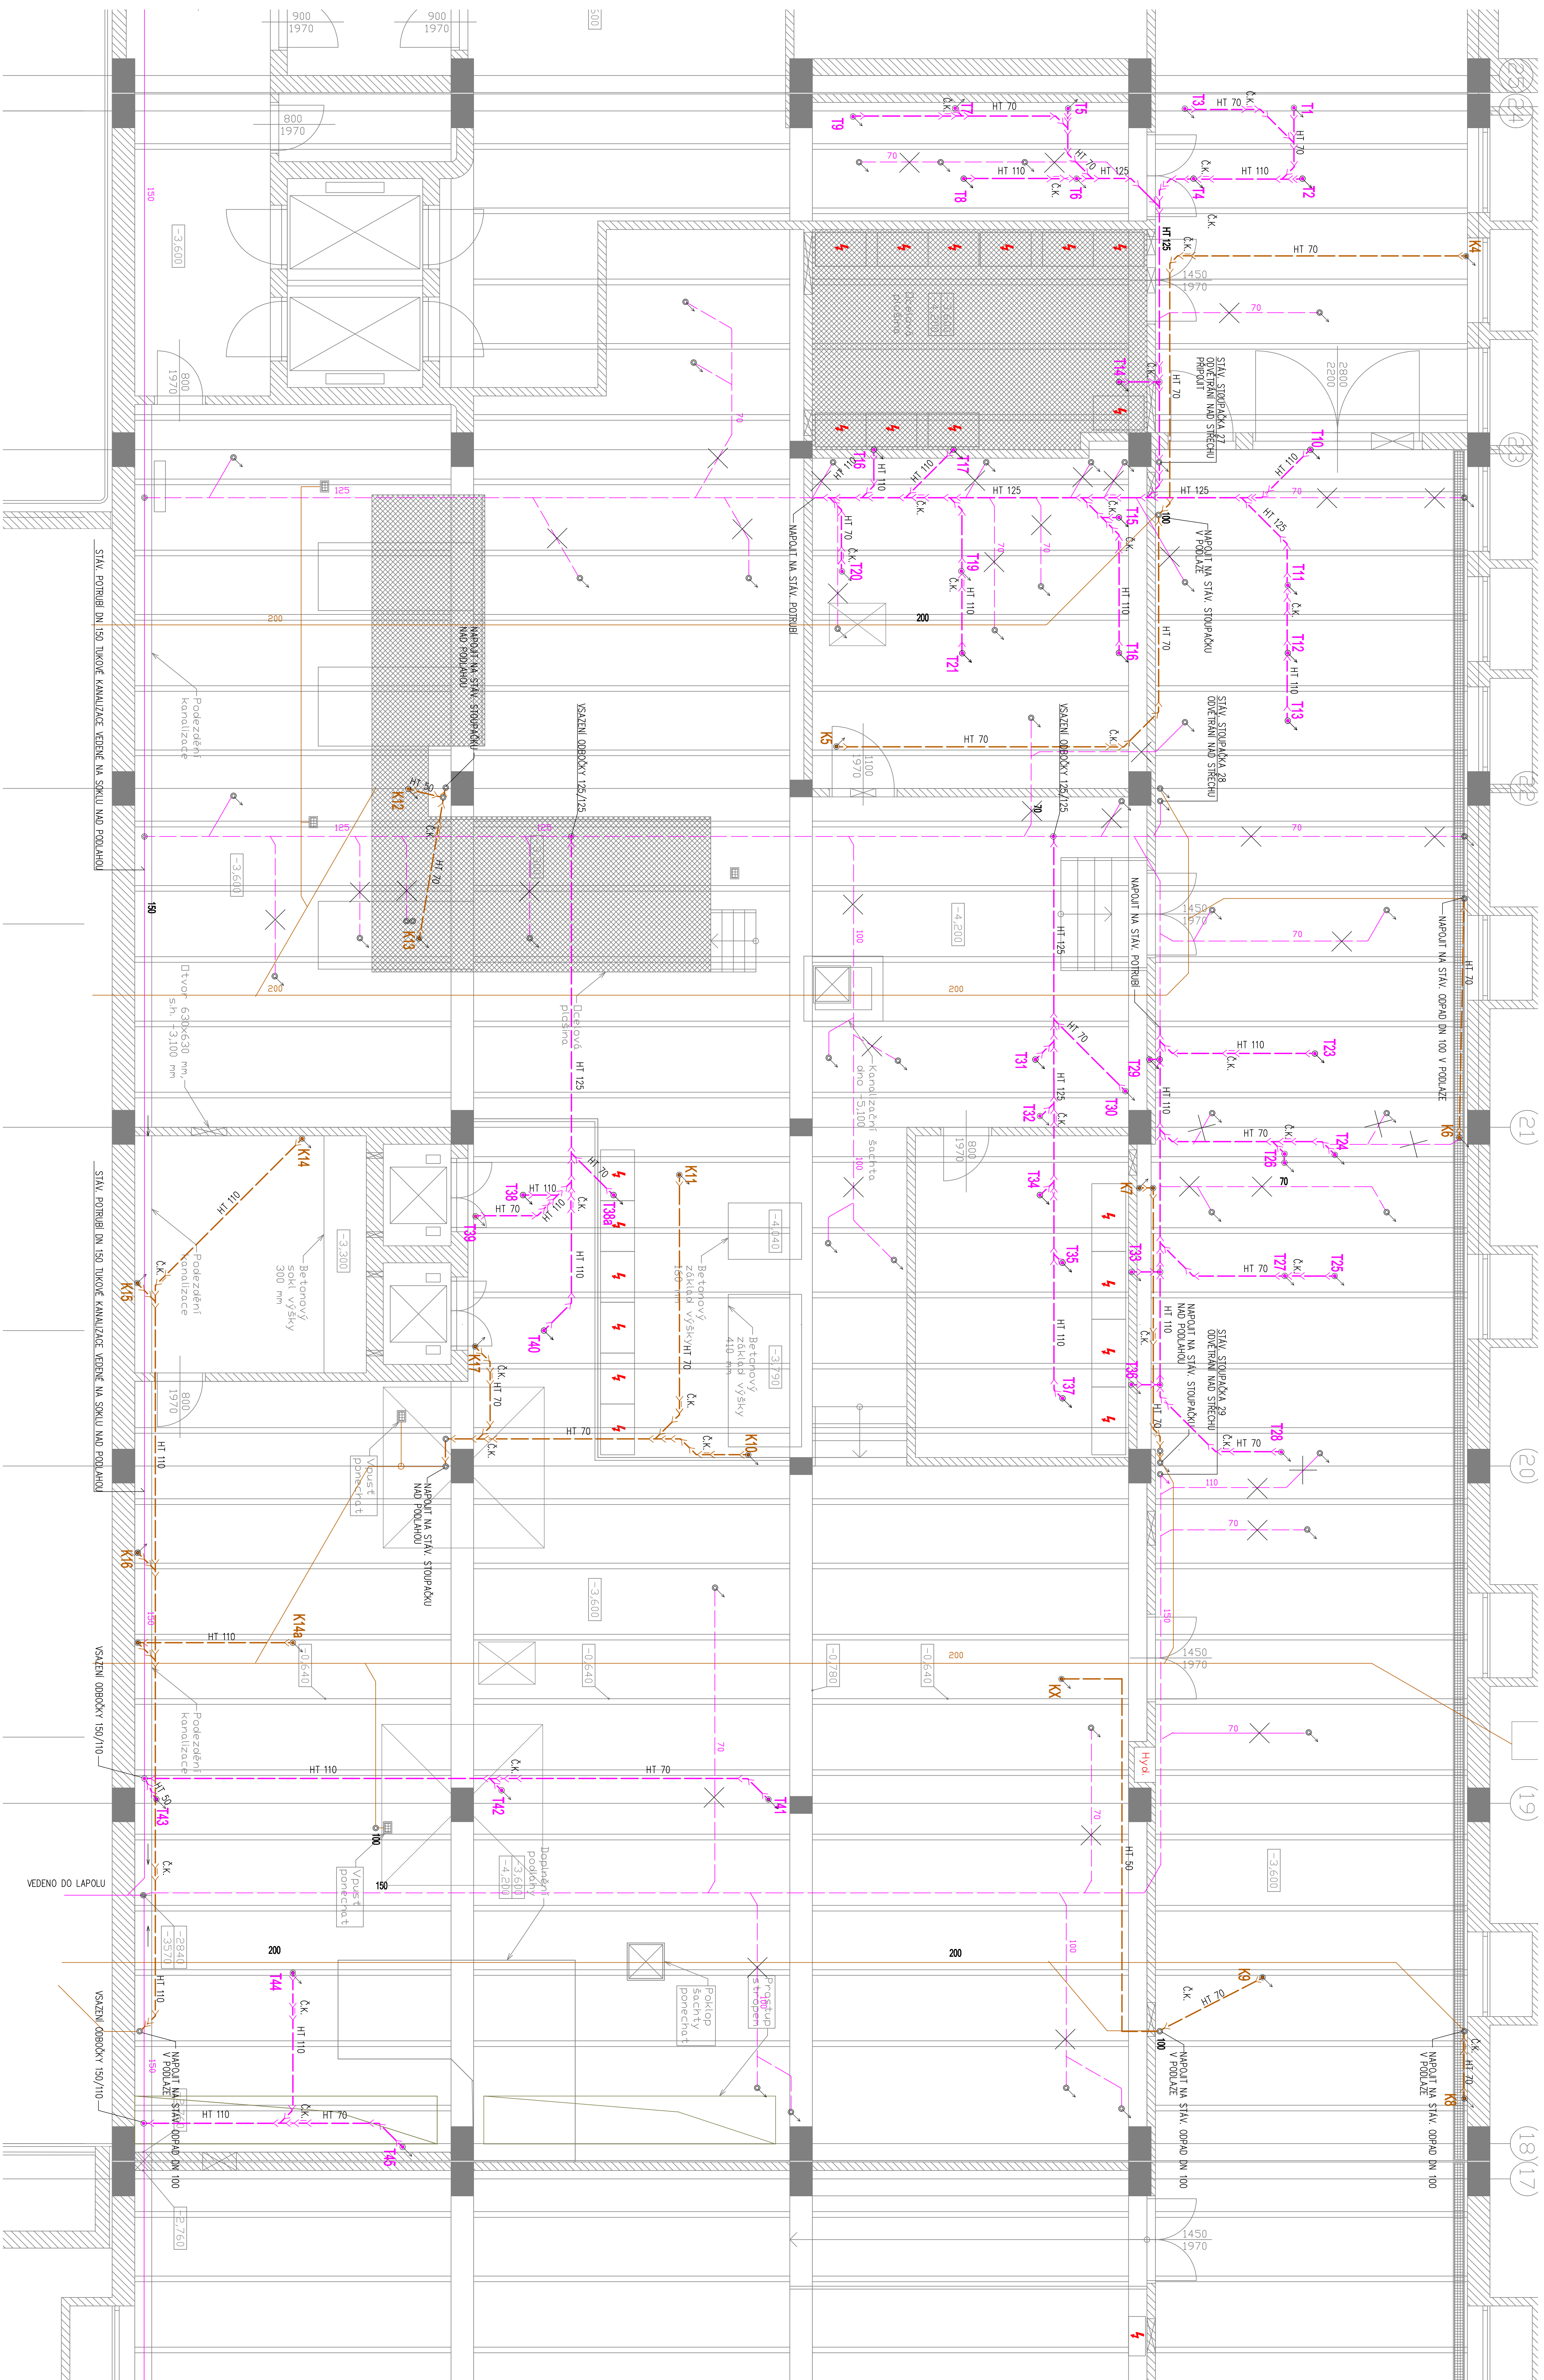

PŮDORYS 1.PP

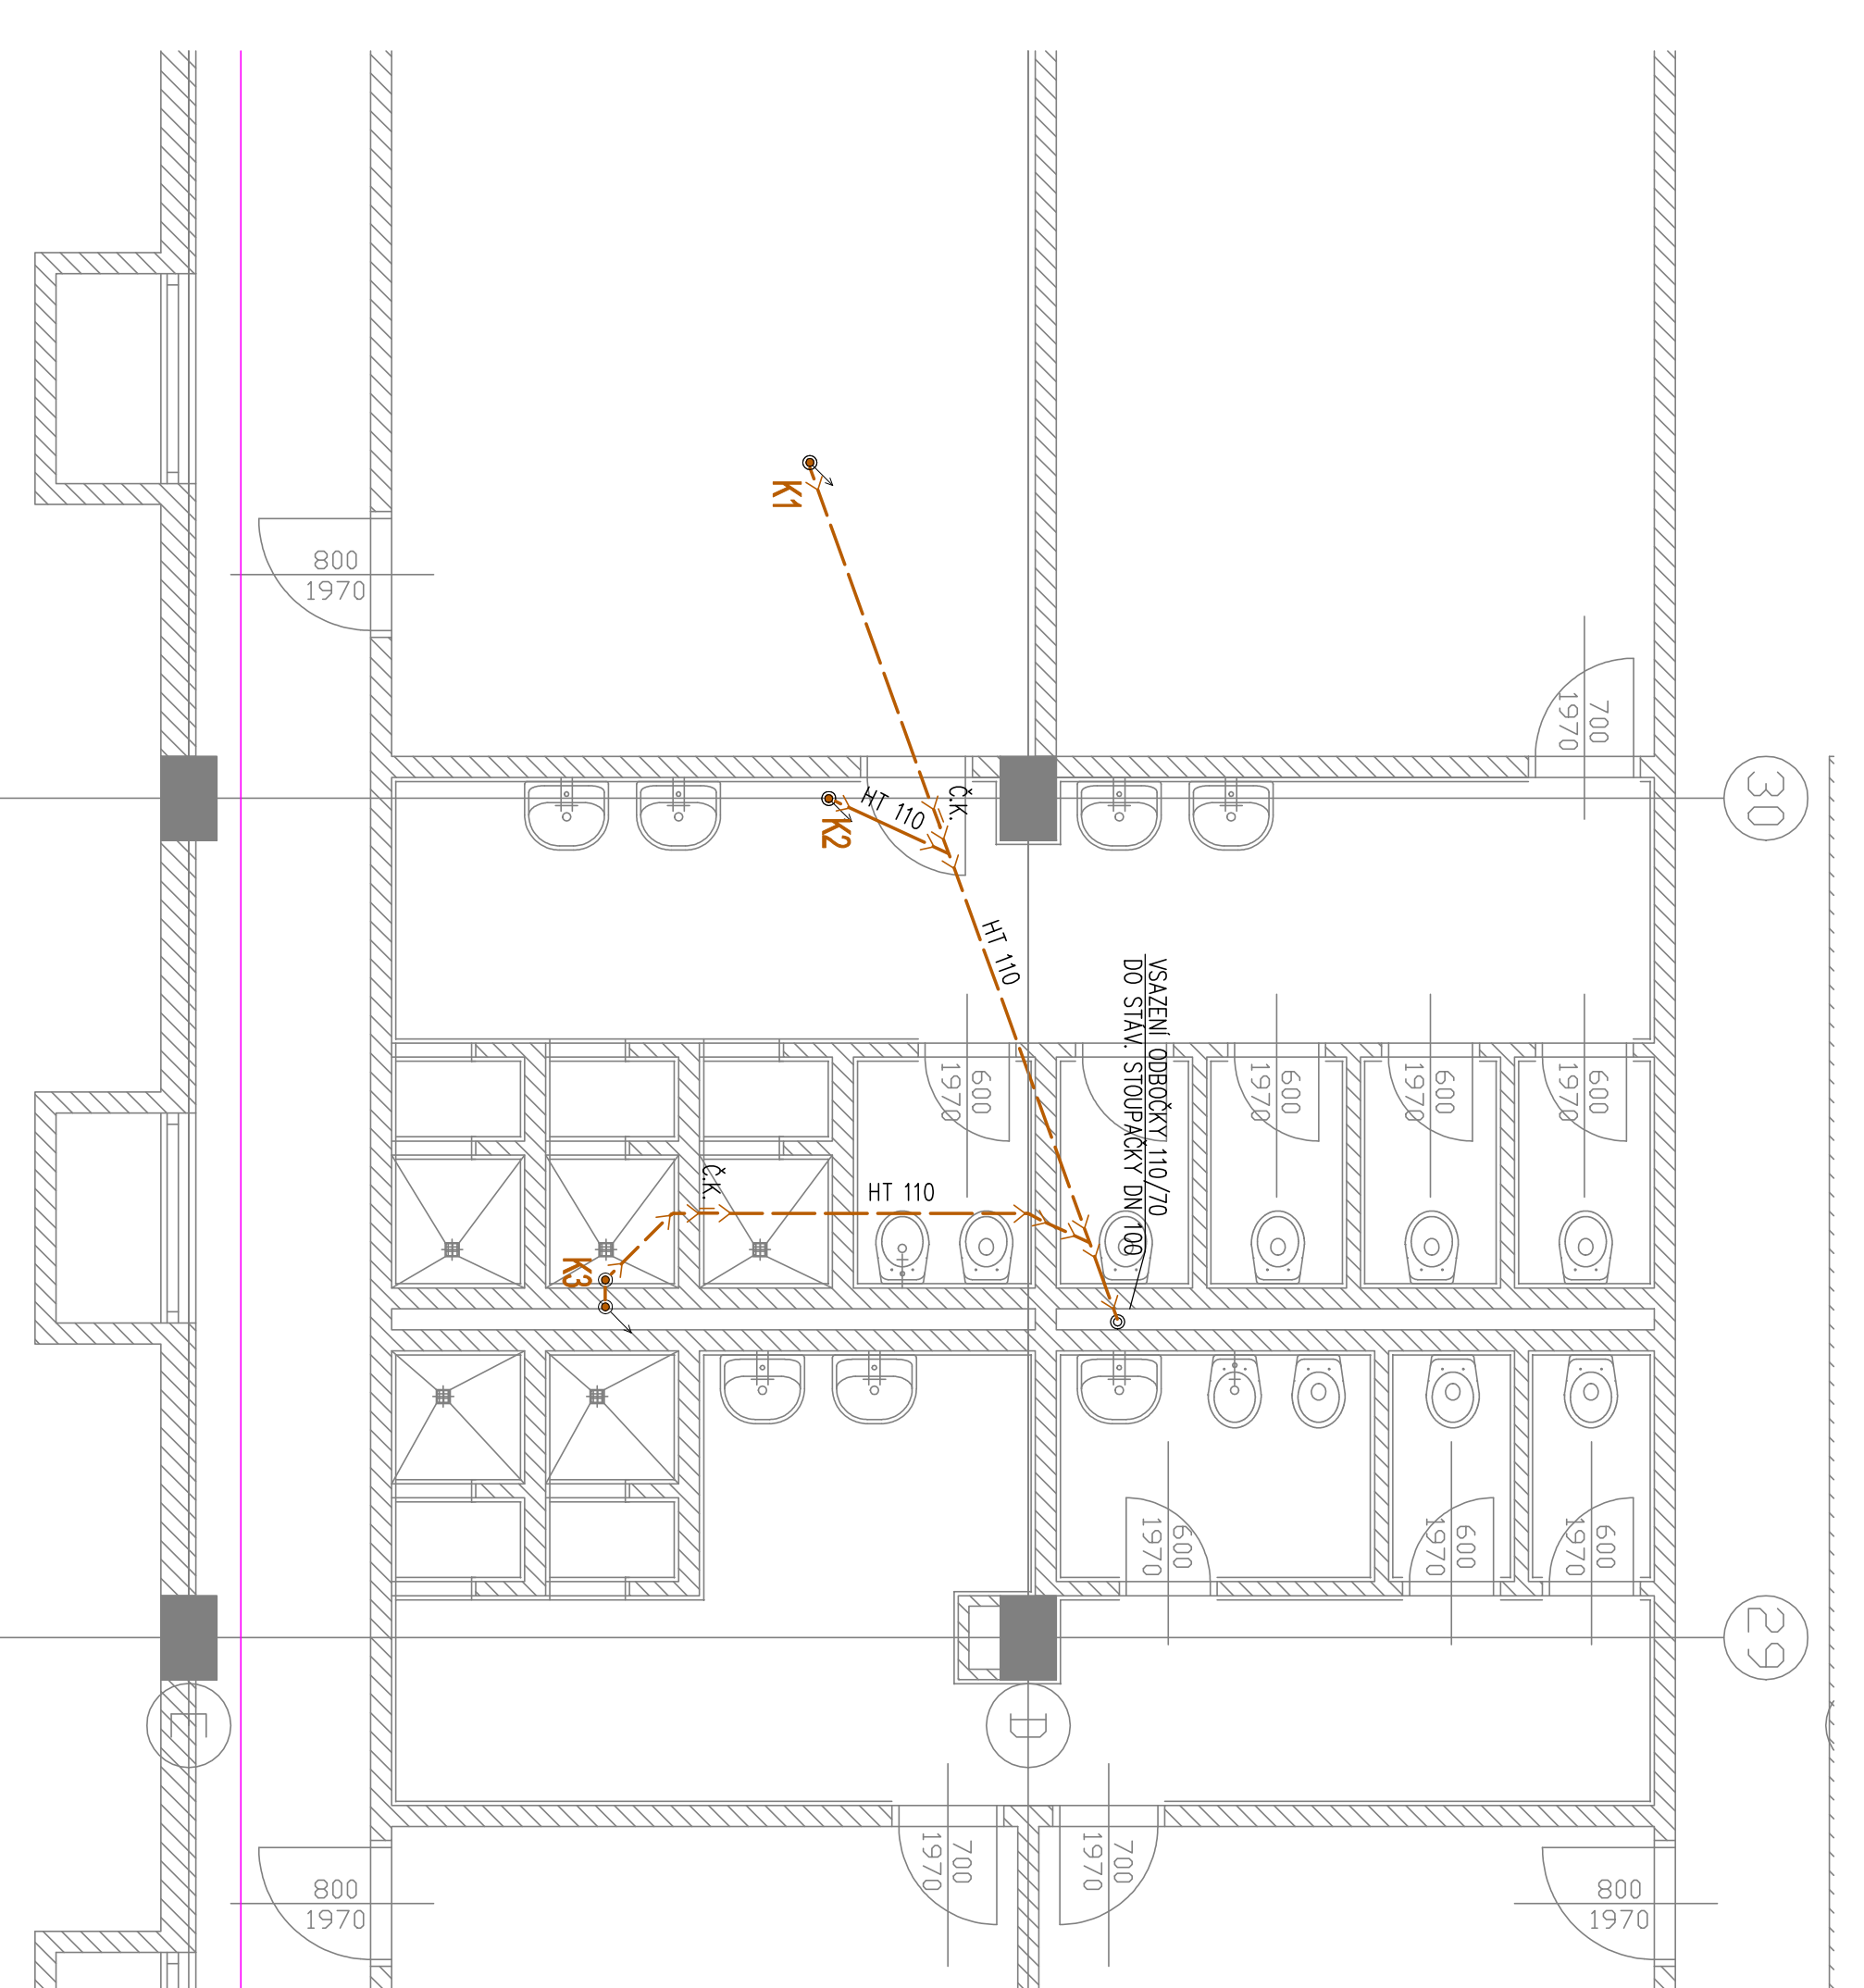

LEGENDA

STAV, SPRAŠOVKA KVALIZACE VĚRNĚK POD PODJALOU STĚŘENOU
NOJIA SPRAŠOVKA KVALIZACE VĚRNĚK POD STĚŘENOU
STAV, TUDIOU KVALIZACE VĚRNĚK POD STĚŘENOU
NOJIA TUDIOU KVALIZACE VĚRNĚK POD STĚŘENOU
ZÁVĚNĚK GASTROTECHNOLÓGIE WPOLJOWE NA SPRAŠOVKU KVALIZACE
ZÁVĚNĚK GASTROTECHNOLÓGIE WPOLJOWE NA LPAK TUDIO
PODSTROJNĚK JEDNOTKA ZACHOCHTECHNOLÓGIE - DOJAKA IZT

[illegible]