


DISPOZICE 1.PP

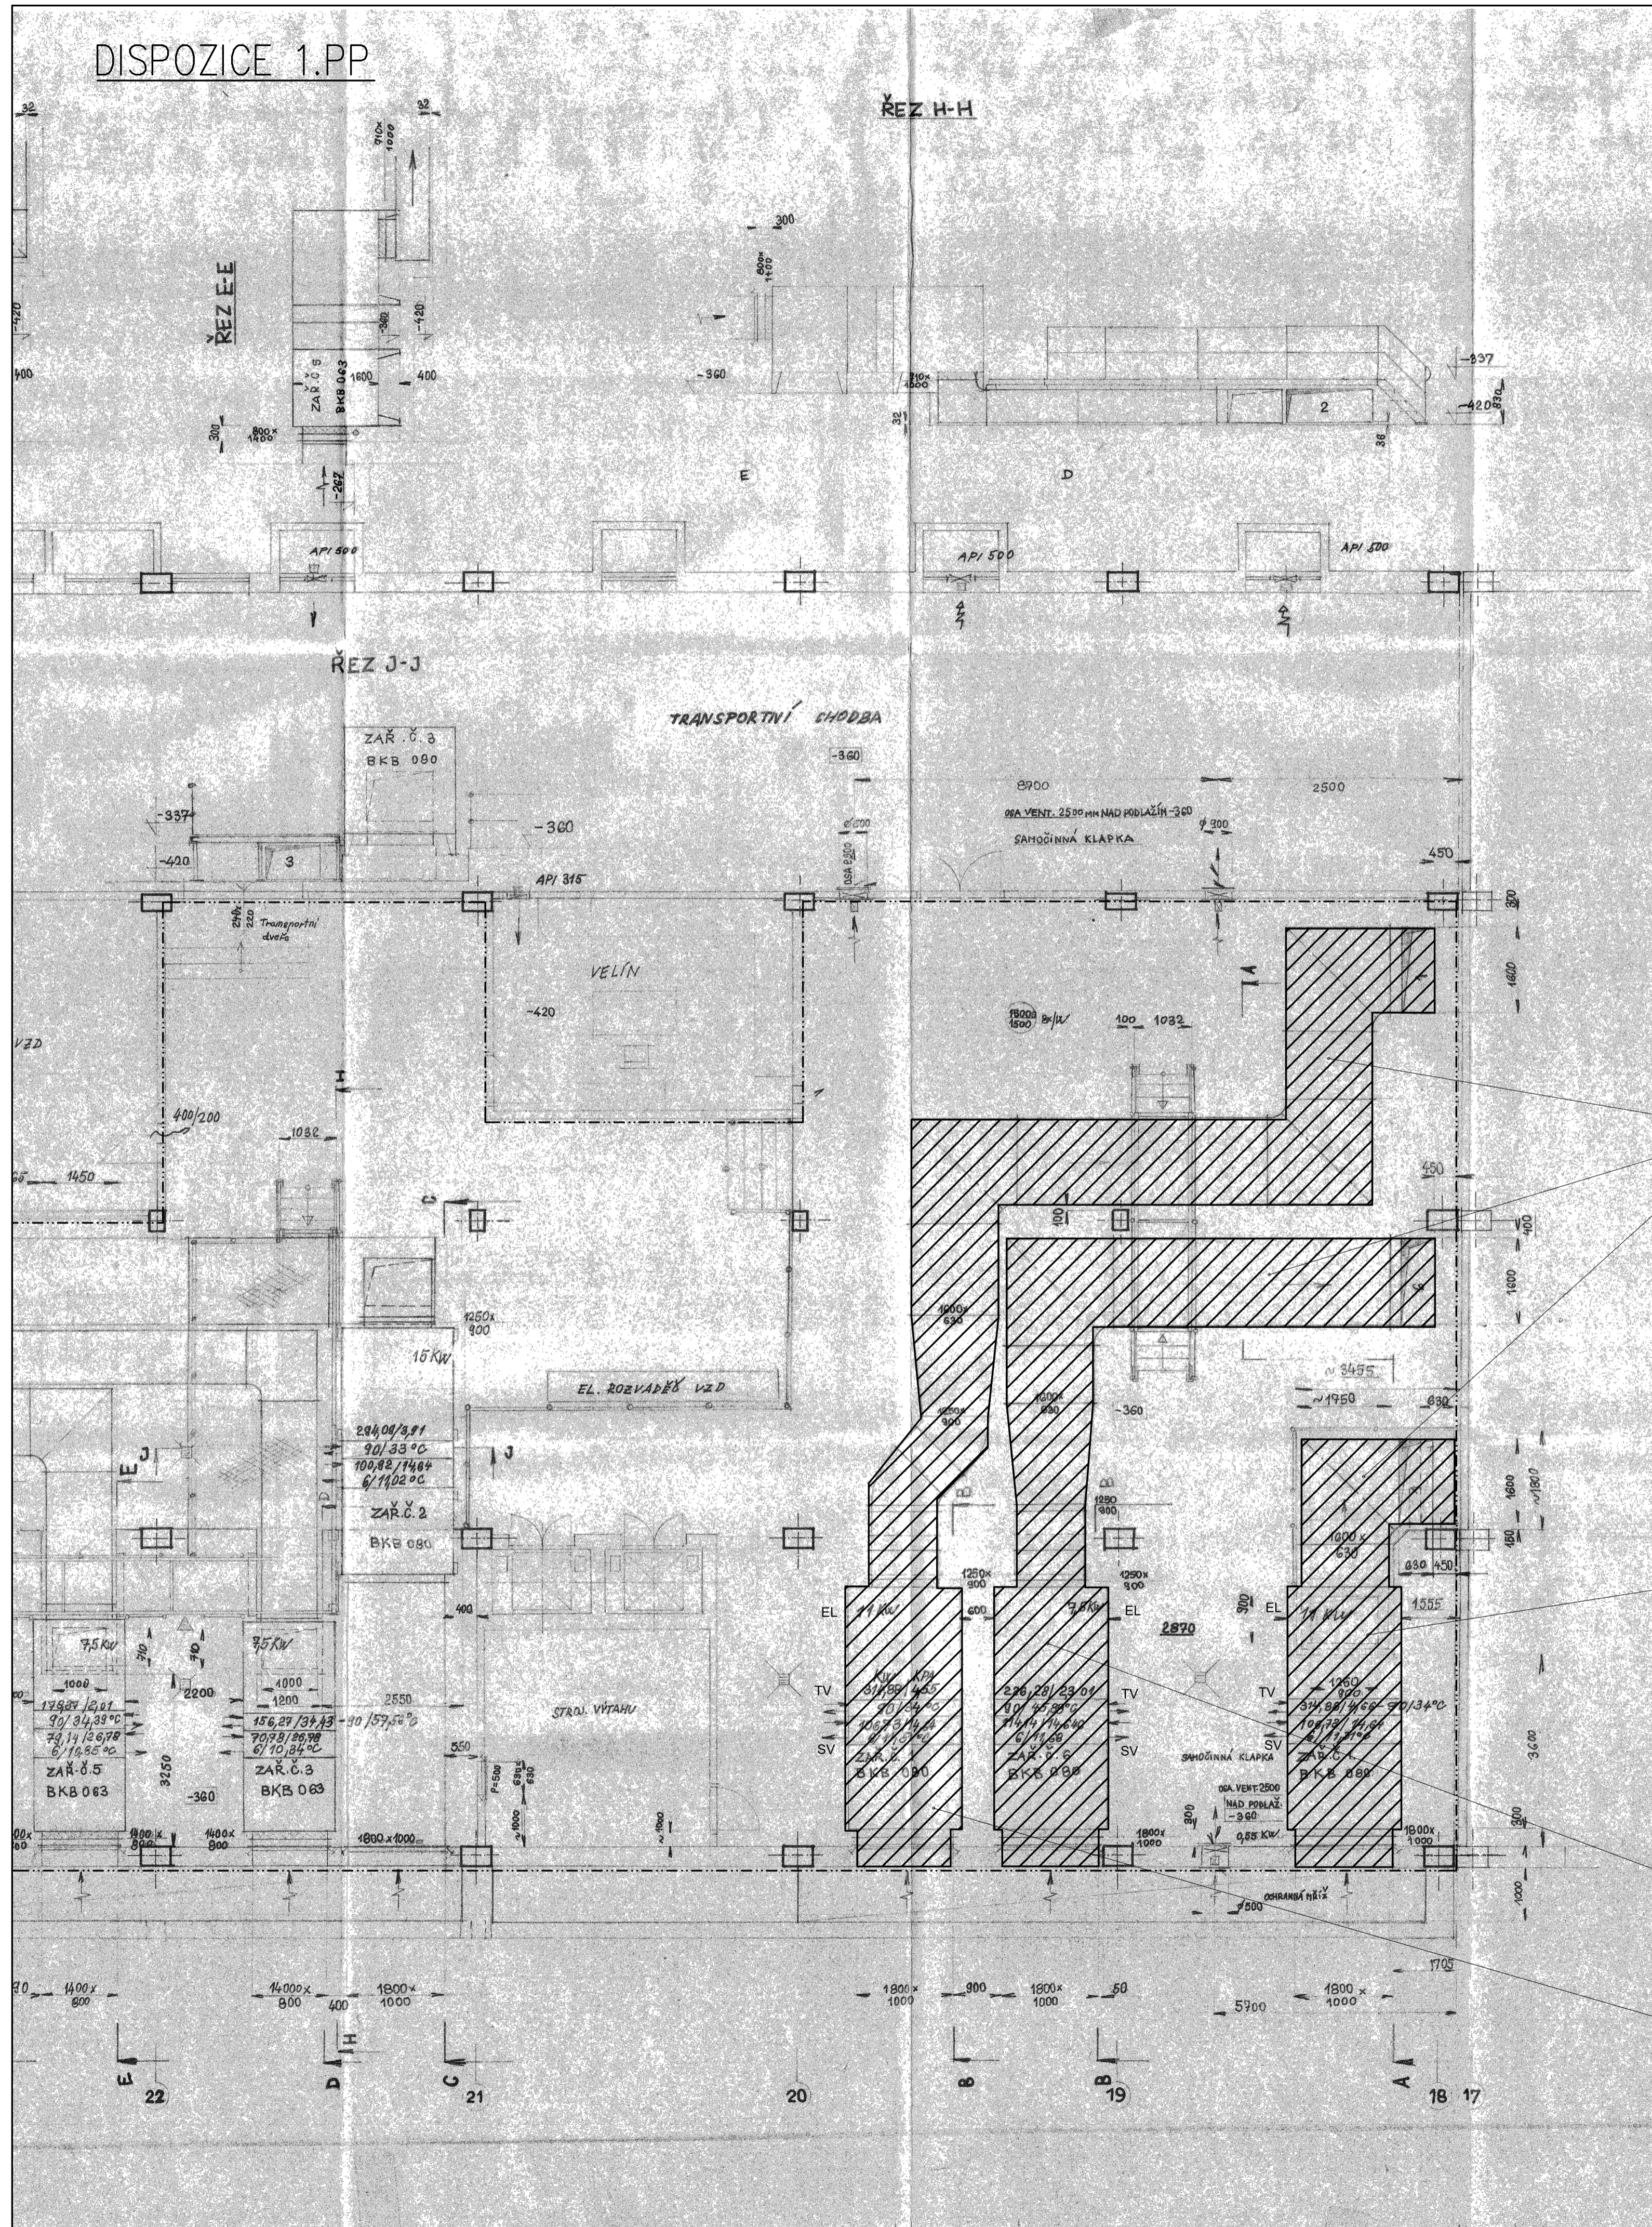

POTRUBNÍ ROZVODY

ZAŘÍZENÍ č.1



ZAŘÍZENÍ č.6

ZAŘÍZENÍ č.1



- POZNÁMKY:
- DEMONTOVAT POUZE STÁVAJÍCÍ VZT JEDNOTKY č.1 (2x), č.6 (1x) VČETNĚ NAVAZUJÍCÍCH POTRUBNÍCH ROZVODŮ
 - PO DEMONTÁŽI POTRUBÍ JE NUTNO V RÁMCI AUTORSKÉHO DOZORU ZAVOLAT NA STAVBU PROJEKTANTA VZT, PRO ZHODNOCENÍ ODKRYTÝCH KONSTRUKCÍ
 - STAVEBNÍ ÚPRAVY STROJOVNY VZT - VIZ STAVEBNÍ ČÁST
 - OSTATNÍ VZT ZAŘÍZENÍ ZŮSTÁVA ZACHOVÁNO

- EL NAPOJENÍ ELEKTRO
TV NAPOJENÍ TOPNÁ VODA
SV NAPOJENÍ CHLADICÍ VODA
KO NAPOJENÍ KONDENZÁT

	BKB Metal, a.s. Hlubinská 917/20, Moravská Ostrava 702 00 Ostrava, Česká republika www.bkbmetal.cz	VYPRACOVAL/DRAWN BY		Ing. Jan Spunda	
		KONTROLOVAL/CHECKED BY		Ing. Ondřej Cítek	
		VEDOUČÍ PROJEKTU/PROJECT MANAGER		Ing. Daniel Ryba	
TENTO DOKUMENT JE DUŠEVNÍM VLASTNICTVÍM SPOLEČNOSTI BKB METAL, a.s. A BEZ JEJHO PÍSEMNÉHO SOUHLASU NESMÍ BÝT POSKYTNUT TŘETÍM OSOBÁM. / THIS DOCUMENT IS THE INTELLECTUAL PROPERTY OF BKB METAL, A.S. AND WITHOUT ITS WRITTEN PERMISSION MAY NOT BE PROVIDED TO THIRD PARTIES.					
INVESTOR	Fakultní nemocnice Brno				
PROJEKT/PROJECT	FN Brno - Rekonstrukce stravovacího provozu			DATUM/DATE	10/2022
ČÁST/PART	SO 01 Objekt kuchyně D.1.4.2 Zařízení pro větrání a ochlazení staveb			STUPEŇ/PHASE	DPS
				MĚŘÍTKO/SCALE	1:50
				JEDNOTKY/UNITS	mm
				FORMÁT/FORMAT	A1
				POČET A4/NO. OF A4	8
				ZAKÁZKA/CONTRACT	22-5014-01
NÁZEV/TITLE	Strojovna VZT 1.PP - demontáže			ARCHIVNÍ ČÍSLO/ARCHIVE NUMBER	REV.
				BKB-1-10719	