


ODLUČOVAČ TUKU - OT (=OT1+OT2+OT3)

**OT2**  
 POKLOP D400 s odvětráním, 160mm - 1 ks  
 VYROVNÁVACÍ PRSTENEC 630/6 - 1ks  
 VYROVNÁVACÍ PRSTENEC 630/12 - 2ks  
 KÓLUS 100-63/8 - 1 ks  
 SKRUŽ 100/100 - 2 ks

**OT1**  
POKLOP Da40 s odvčrňaním, 160mm - 1 ks  
VYROVŇAVACÍ PRSTENEC 630/6 - 1ks  
VYROVŇAVACÍ PRSTENEC 630/12 - 2ks  
KÖNUS 100-63/58 - 1 ks  
SKRUŽ 100/100 - 2 ks


**OT3**  
POKLOP D400 s odvětráním, 160mm - 1 ks  
VÝROVNÁVACÍ PRSTENEC 630/6 - 1ks  
VÝROVNÁVACÍ PRSTENEC 630/12 - 2ks  
KÖNUS 100-63/58 - 1 ks  
SKRUŽ 100/100 - 2 ks


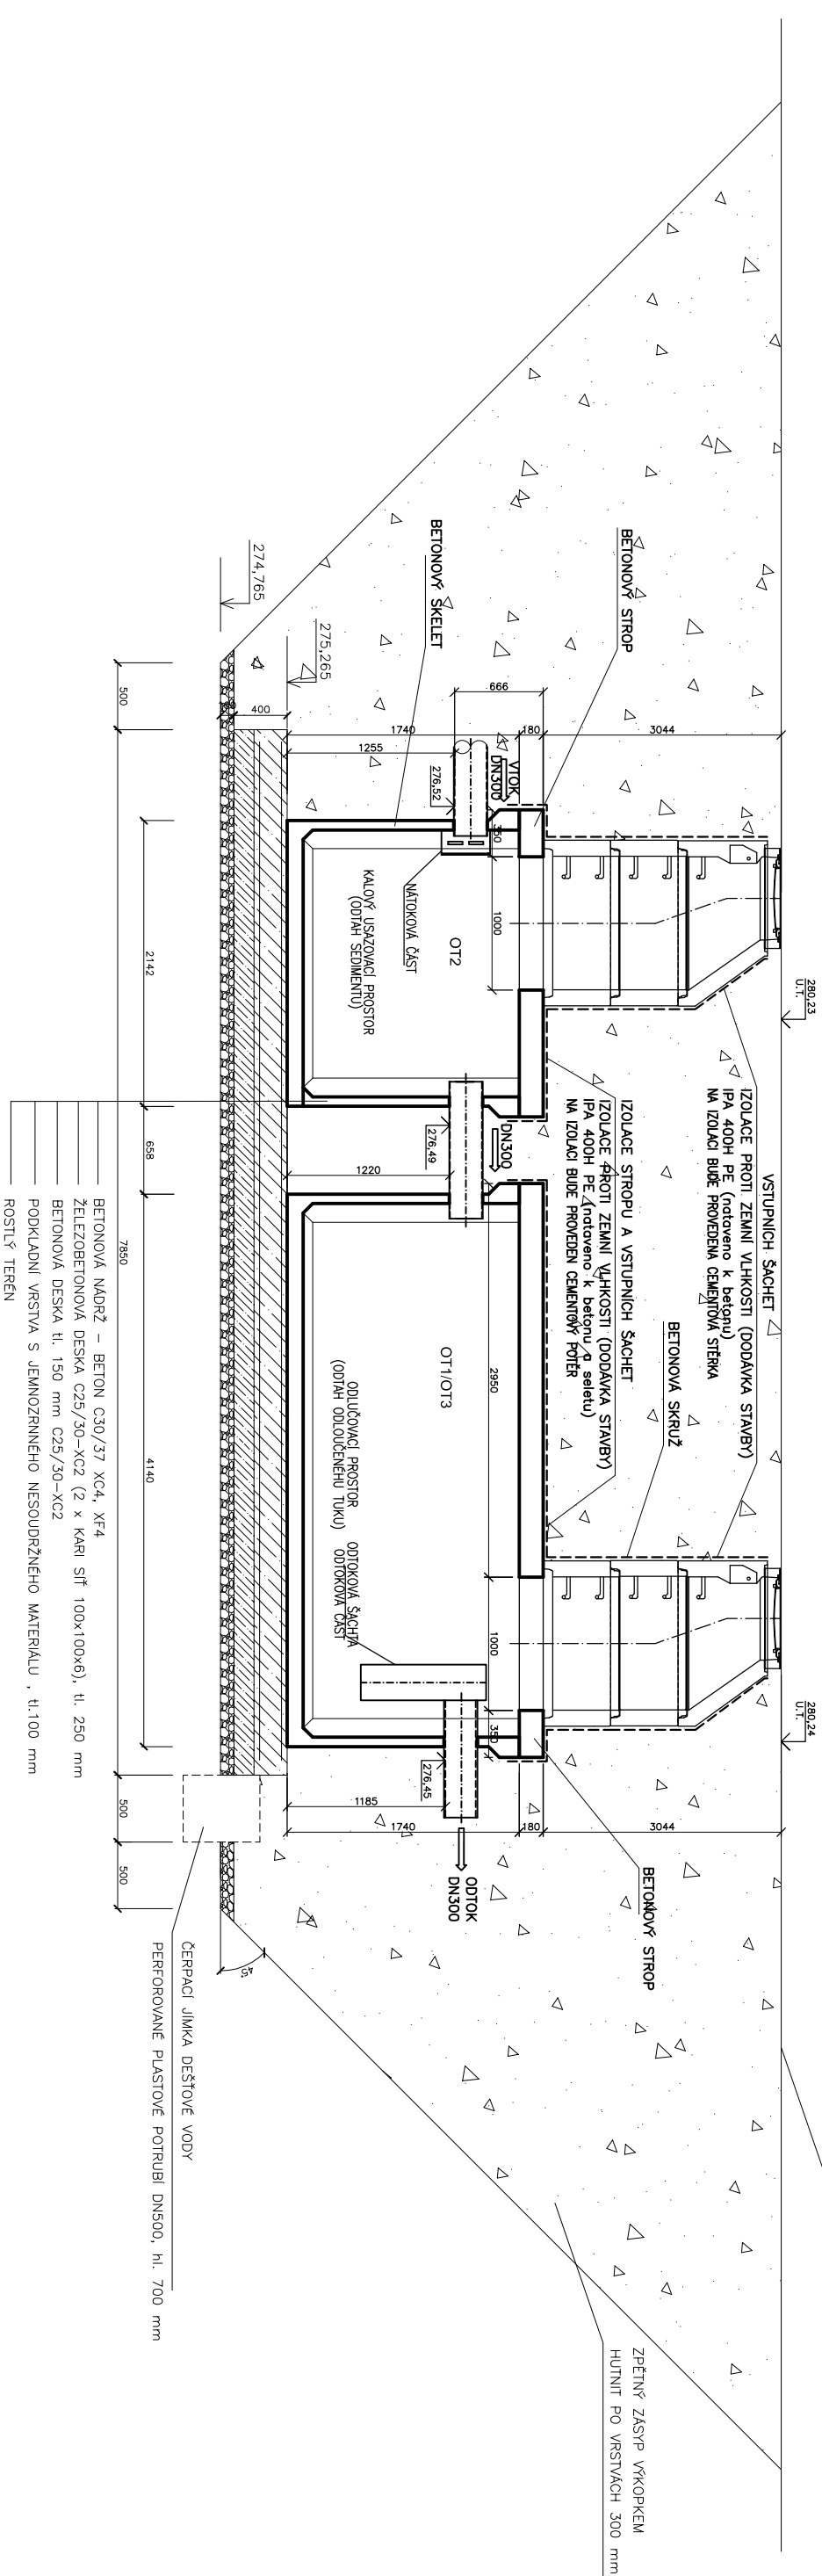


U.T  
280,23

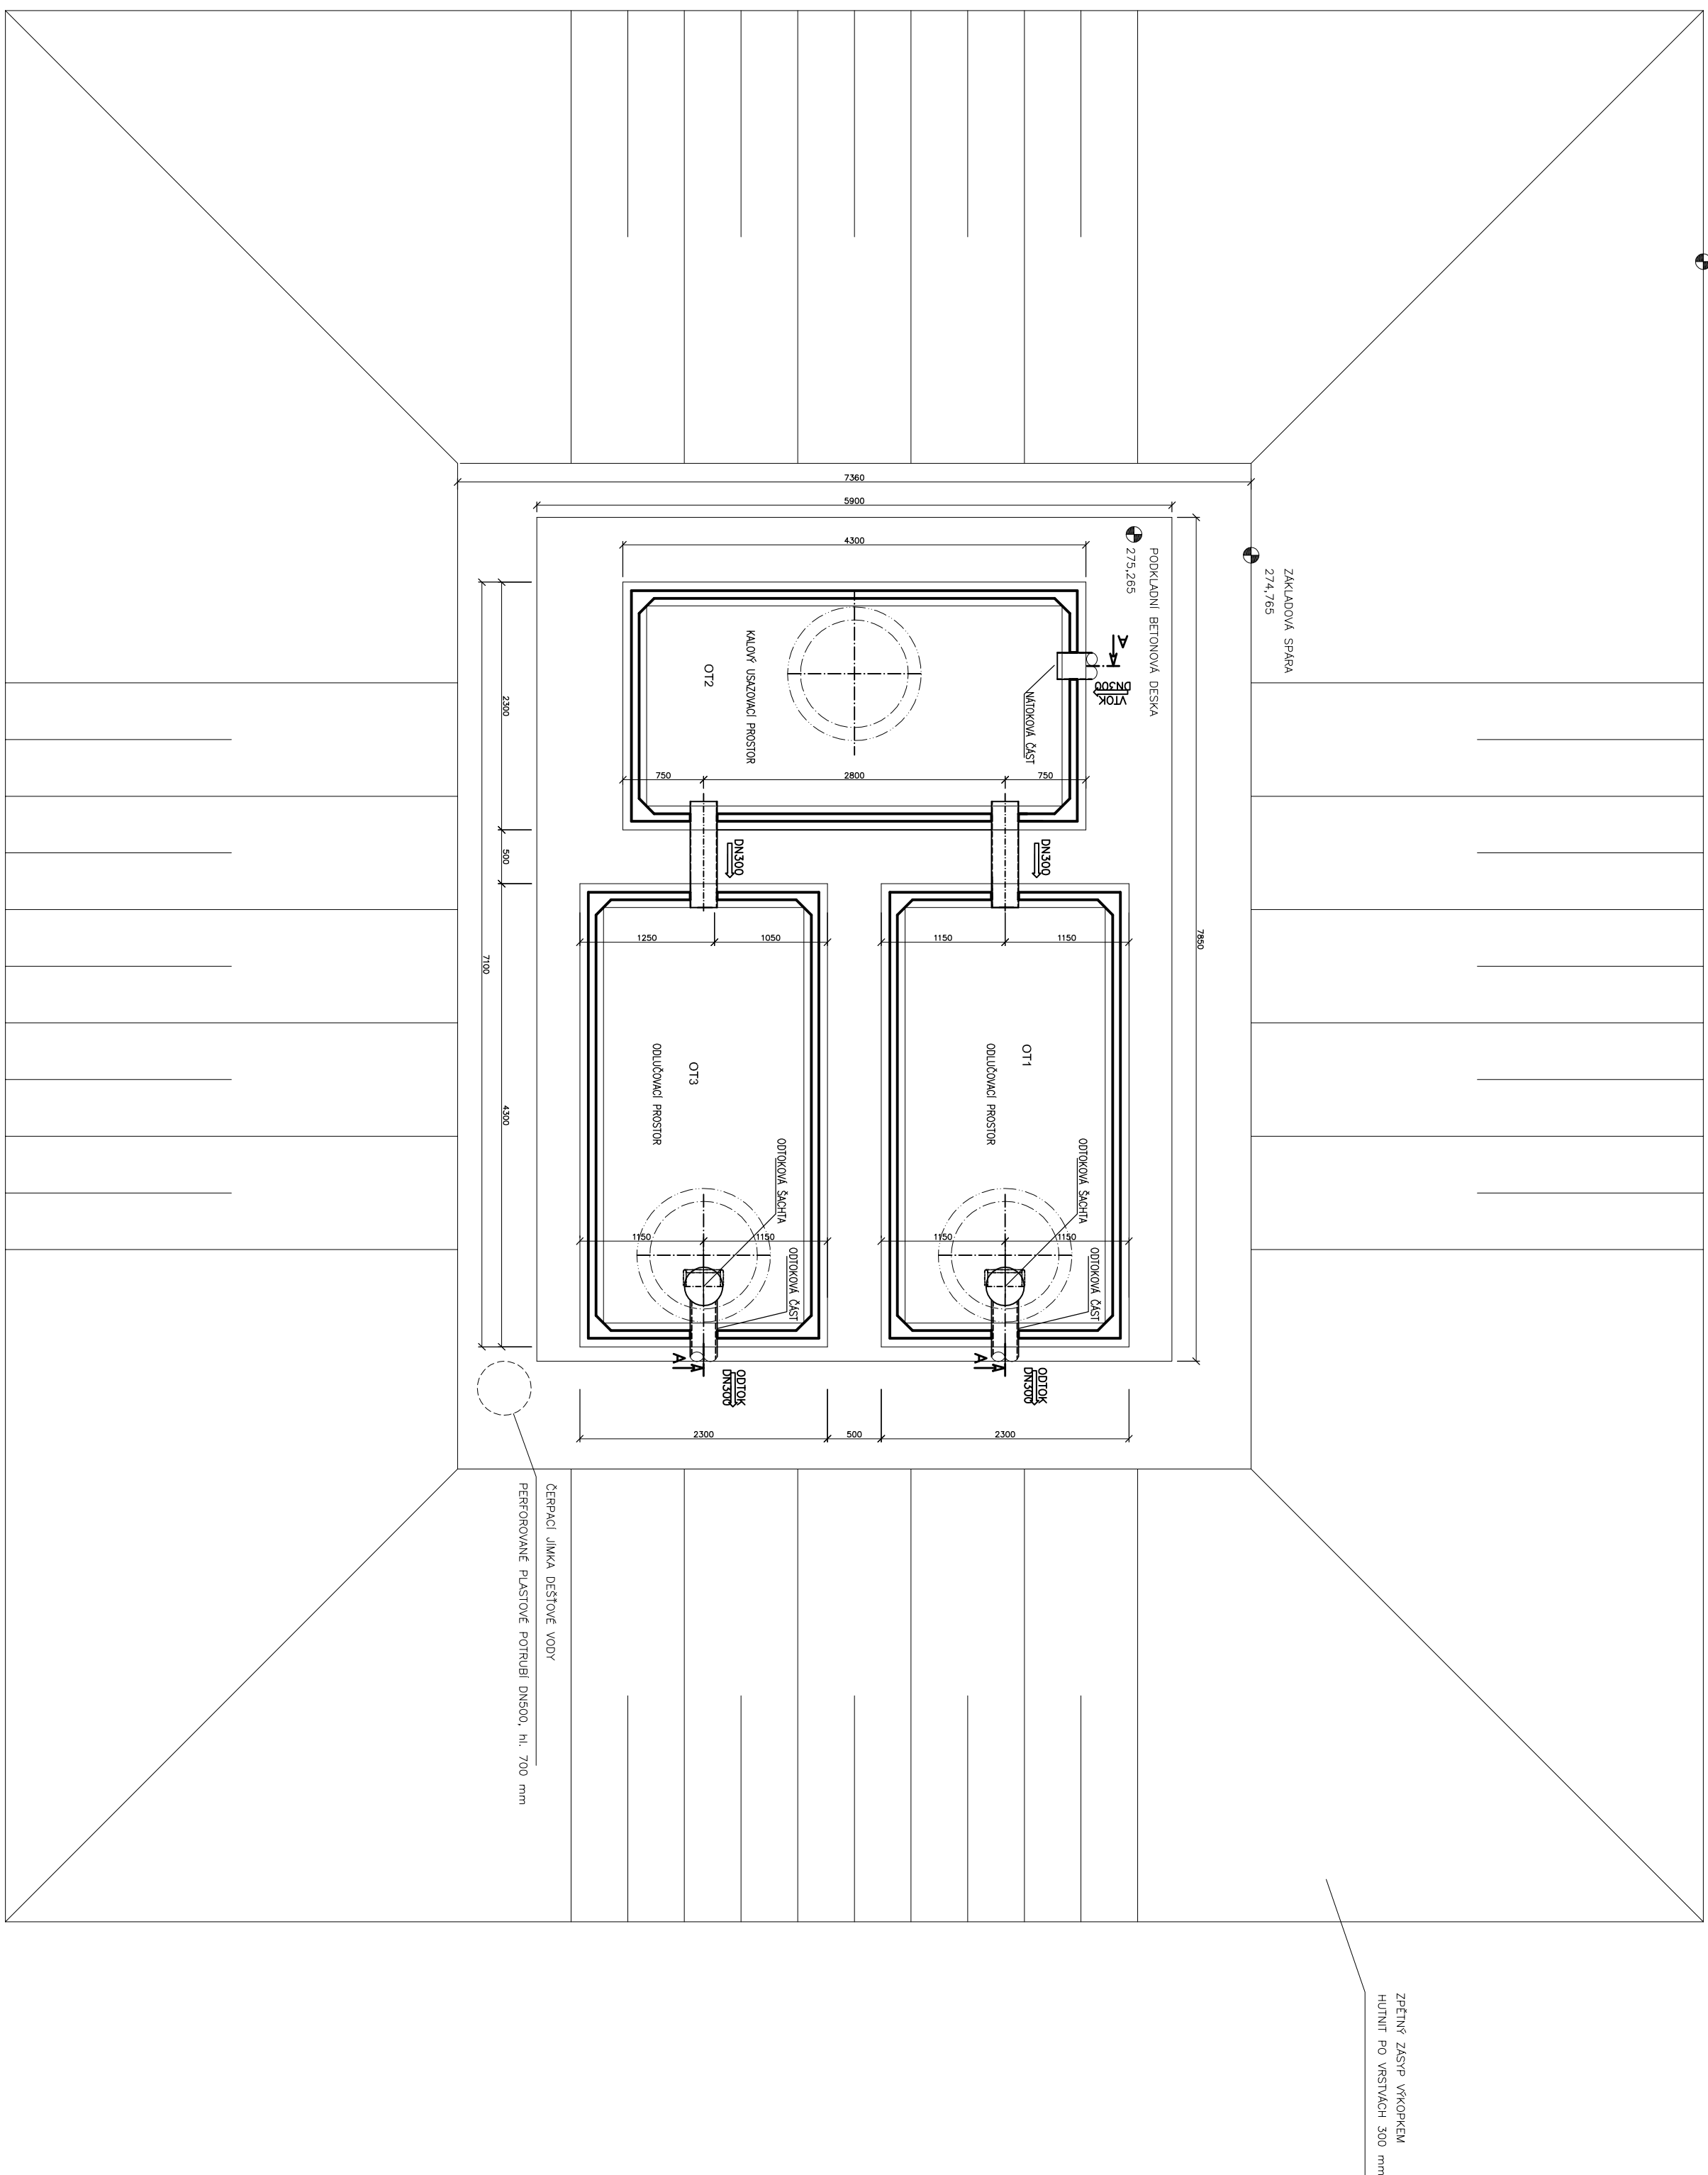

ZPĚTNÝ ZÁSYP VÝKOPKEM  
HUŤNIT PO VRSTVÁCH 300 mm

[illegible][illegible]