


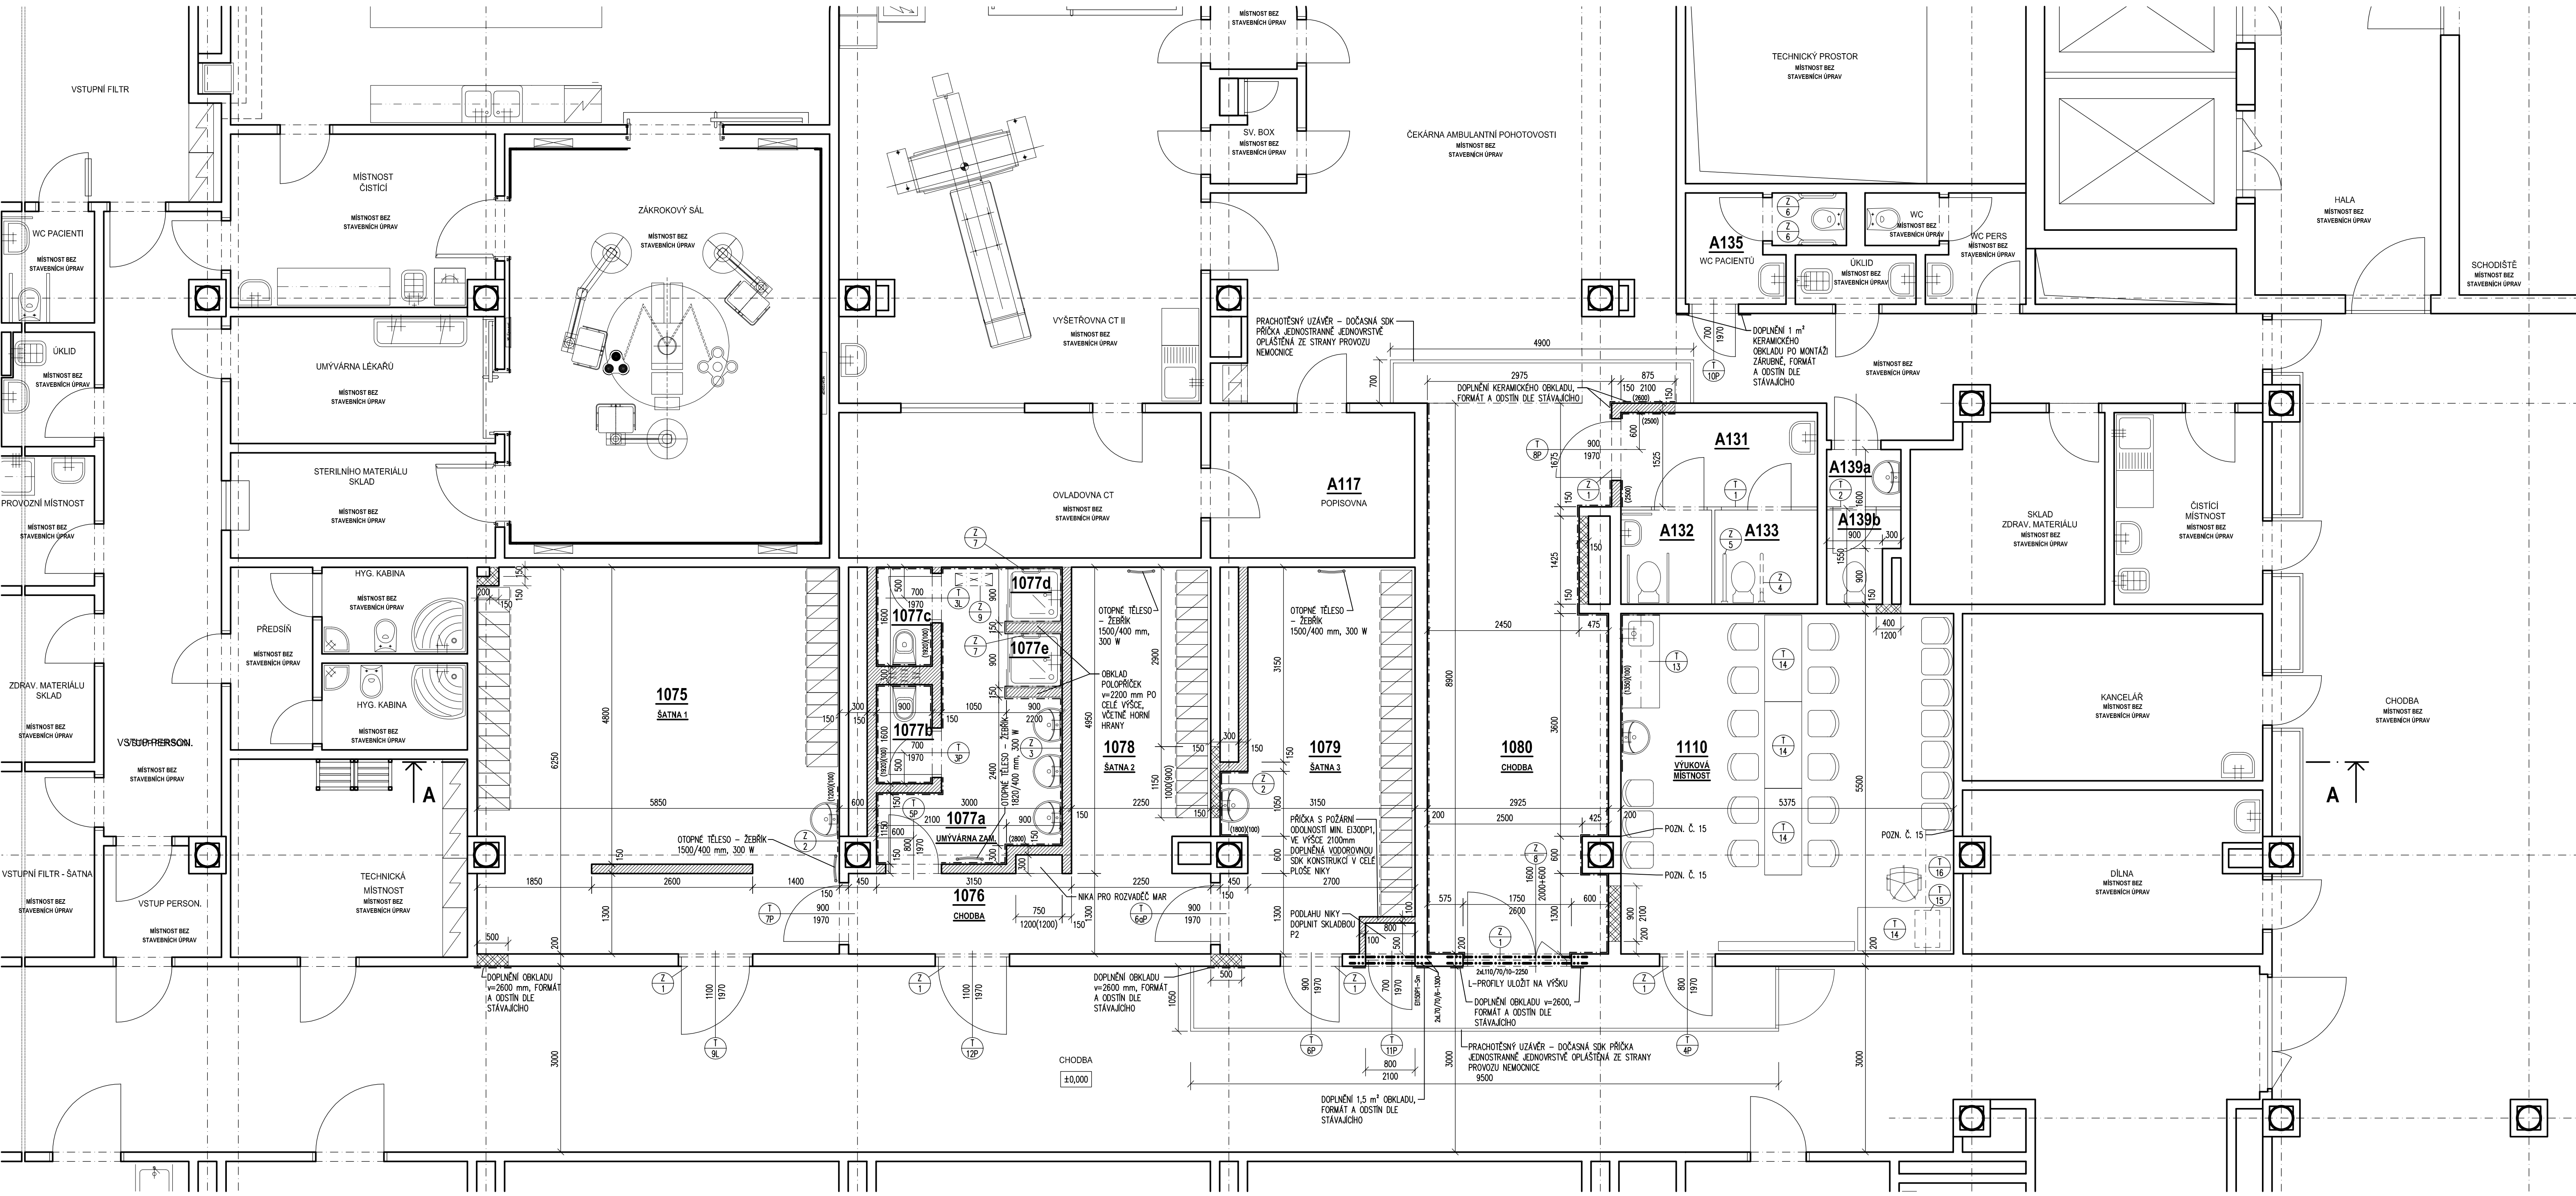

POZNÁMKA

- PODROBNOSTI KONSTRUKCÍ VIZ TECHNICKÁ ZPRÁVA.
- VIDITELNÉ HRANY A ROHY OKLADŮ UKONČIT SUBTLÍM KOVOVÝM LEMOVACÍM L PROFILEM, ROHY MÍSTNOSTÍ BEZ OKLADŮ ROHOVNÍKY POD OMÍTKU.
- SVĚTLÁ VÝŠKA MÍSTNOSTÍ JE SNIŽENA KONSTRUKCÍ PODHLEDŮ - VYZNAČENO VE VÝKRESE PODHLEDŮ.
- STÁVAJÍCÍ NOSNÉ ZDIVO A NOVÉ DOZDÍVKY Z PLNÝCH CIHEL VZÁJEMNĚ PROVÁZAT (KAPSAMI NEBO VLOŽENOU OCELOVOU VÝZTUŽÍ DO SPAR)
- PŘÍČKY BUDOU PROVEDENY NA CELOU VÝŠKU PODLAŽÍ, POKUD NENÍ URČENO VE VÝKRESE JINAK.
- ZAŘÍZOVACÍ PŘEDMĚTY (MADLA, ZÁVEŠENÉ SKŘÍNKY, UMÝVADLA APOD.) U SÁDROKARTONOVÝCH PŘÍČEK KOTVIT DO NOSNEHO PROFILU, SYSTÉMOVÝCH VÝZTUH, PŘÍPADNĚ DŘEVĚNÝCH VÝZTUH. MÍSTA UMÍSTĚNÍ VÝZTUH UPRESNIT NA STAVBĚ DLE TYPU ZAŘÍZENÍ A POŽADAVKŮ NA ZÁVEŠENÍ ZAŘÍZENÍ. V PŘÍPADĚ NEJASNOSTÍ KONZULTOVAT S PROJEKTANTEM).
- PRŮCHODY INSTALACÍ POŽÁRNÍMI STĚNAMI A STROPY UTĚSNIT POMOCÍ PROTIPOŽÁRNÍ UCIPÁVKY, MANŽETY + ZPĚNITELNÉ PÁSKY NEBO PROTIPOŽÁRNÍMI TVAROVKAMI - VIZ JEDNOTLIVĚ PROFESÉ.
- VEŠKERÉ NOVÉ VÝROBKY MUSÍ BÝT ZAMĚŘENY PŘED ZAPOČETÍM VÝROBY NA STAVBĚ.
- V MÍSTNOSTECH SE ZVÝŠENOU VLHKOSTÍ BUDOU OKOLNÍ SÁDROKARTONOVÉ STĚNY PROVEDENY ZE SÁDROKARTONOVÝCH DESEK IMPREGNOVANÝCH (SPRCHY, WC APOD.)
- V MÍSTĚ PŘECHODU OMÍTKY NA SÁDROKARTONOVOU STĚNU BUDOU PŘECHODY SYSTÉMOVĚ ZAPRAVENY A ZPEVNĚNÝ PERLINKOU DO TMELE.
- PRŮRAZY PRO INSTALACE (ŽTL, ŮT APOD.) PROVĚST MIMO PRŮVLAKY A ŽEBRA PANELŮ, DUTINY NUTNO VYHLEDAT.
- SPRCHOVÉ VANÍČKY PODEZDÍT, ZÁSTĚNY SPRCHOVÝCH KOUTŮ VIZ PROJEKT ŽTL.
- VEŠKERÉ SÁDROKARTONOVÉ PŘÍČKY BUDOU SYSTÉMOVĚ ZALOŽENY NA NOSNÉ STROPNÍ KONSTRUKCI (POD PODLAHOU) + SYSTÉMOVĚ NAPOJENY NA OKOLNÍ SVISLÉ KONSTRUKCE A STROP.
- OBNOVA OMÍTEK Z 50%. OMÍTKY NAD PODHLEDY OPATŘIT PROTIPRAŠNÝM NÁTĚREM.
- SANACE ZDIVA - VYPLNĚNÍ TRHLINLY TRVALE PRUŽNÝM TMELEM, STAŽENÍ 2x KARI SÍTI 4mm -100/100 V NOVÉ OMÍTCE - PODROBNOSTI VIZ TECHNICKÁ ZPRÁVA.
- MEZI CHODBOU A MÍSTNOSTÍ Č. 1079 BUDE PROVEDENA NÍKA PRO ROZVADĚČ SILNOPROUDU - SAMOSTATNÝ POŽÁRNÍ ÚSEK. NOVÁ SÁDROKARTONOVÁ KONSTRUKCE SESTÁVÁ Z SDK PŘÍČEK A OBOUSTRANNĚ DVOJVRSVĚ OPLÁŠTĚNÉHO "STROPU" SE SPODNÍ HRANOU 2100 mm. NIKU ŘÁDNĚ POŽÁRNĚ UTĚSNIT.

VÝPIS OCELI

L70/70/6	- 1,300 m x 2 ks	= 2,60 mb x 6,40 kg/mb	= 16,64 kg
L110/70/10	- 2,250 m x 2 ks	= 4,50 mb x 13,43 kg/mb	= 60,44 kg
5% PRŮŘEZ			= 3,85 kg
HMOTNOST CELKEM			= 80,93 kg

LEGENDA MÍSTNOSTÍ

Č.M.	OČEL MÍSTNOSTI	M ²	PODLAHA	OZN.	ZVLÁŠTNÍ ÚPRAVY STĚN
1075	ŠATNA 1	35,69	PVC PODLAHOVINA	P2	Podlahovka vložena na stěnu v=100 mm.
1076	CHODBA	7,61	PVC PODLAHOVINA	P2	Podlahovka vložena na stěnu v=100 mm.
1077a	UMÝVÁRNA ZAMĚSTNANCŮ	8,41	PROTISKLUZNÉ PVC	P3	Keramický obklad v=2700 mm začínající 100 mm nad podlahou.
1077b	WC	1,44	PVC PODLAHOVINA	P3	Keramický obklad v=1920 mm začínající 100 mm nad podlahou.
1077c	WC	1,44	PVC PODLAHOVINA	P3	Keramický obklad v=1920 mm začínající 100 mm nad podlahou.
1077d	SPRCHA	0,81			Keramický obklad v=2700 mm
1077e	SPRCHA	0,81			Keramický obklad v=2700 mm
1078	ŠATNA 2	10,76	PVC PODLAHOVINA	P2	Podlahovka vložena na stěnu v=100 mm.
1079	ŠATNA 3	17,77	PVC PODLAHOVINA	P1	Podlahovka vložena na stěnu v=100 mm.
1080	CHODBA	25,22	KERAMICKÁ DLAŽBA	K1	Keramický obklad v=2600 mm.
1110	VÝUKOVÁ MÍSTNOST	29,72	PVC PODLAHOVINA	P2	Podlahovka vložena na stěnu v=100 mm. Keramický obklad za umyvadlem a za kuchyňskou linkou v=1350 mm začínající 100 mm nad podlahou.
DROBNÉ STAVEBNÍ ÚPRAVY					
A117	POPISOVNA	7,88			
A131	PŘEDŠÍN WC PACIENTŮ	4,98	DOPLNĚNÍ KERAMICKÉ DLAŽBY 0,5 m ²	K1	Doplnění keramického obkladu 5,3 m ² .
A132	WC	2,39			
A133	WC	2,68			Doplnění keramického obkladu 1,0 m ²
A135	WC PACIENTŮ	2,55	DOPLNĚNÍ KERAMICKÉ DLAŽBY 0,5 m ²	K1	Doplnění keramického obkladu 1,0 m ²
A139a	PŘEDŠÍN WC PERSONÁLU	1,11			Doplnění keramického obkladu 1,0 m ²
A139b	WC PERSONÁLU	1,56	DOPLNĚNÍ KERAMICKÉ DLAŽBY 1 m ²	K1	Doplnění keramického obkladu 1,5 m ²

LEGENDA HMOT

- STÁVAJÍCÍ KONSTRUKCE
- DOZDÍVKY Z PLNÝCH CIHEL P10 NA MC5, PROVÁZAT SE STÁVAJÍCÍM ZDIVEM - VIZ POZN. Č. 4.
- PŘÍČKY SÁDROKARTONOVÉ TL. 150 A 100 mm. JEDNODUCHÁ KONSTRUKCE, DVOJITĚ OPLÁŠTĚNÁ DESKAMI TL. 12,5 mm
- PŘÍČKY SÁDROKARTONOVÉ TL. 300 mm, DVOJITÁ KONSTRUKCE, DVOJITĚ OPLÁŠTĚNÁ DESKAMI TL. 12,5 mm
- PŘÍČKY VČETNĚ SYSTÉMOVÝCH VÝZTUH PRO ZÁVEŠENÍ ZAŘÍZOVACÍCH PŘEDMĚTŮ, MOBILIÁRE A ZAŘÍZENÍ

Fakultní nemocnice Brno

Stavatel: Fakultní nemocnice Brno, Jihlavská 20, 602 00 Brno

Autorizační razítko:

Generální projektant: MEDICOPROJECT, s.r.o., Křofkova 45, 616 00 BRNO, tel.: 541 211 409, medicoproject@medicoproject.cz, http://www.medicoproject.cz

Hlavní inženýr projektu: Ing. VLADIMÍR KUNDERA, Ing. LUDĚK VACULA

Ako: Fakultní nemocnice Brno - šatny v objektu CH

Zpracovatel částí: STAVEBNÍ PROJEKČNÍ KANCELÁŘ, Křofkova 45, 616 00 BRNO, tel. 541 211 409, e-mail: medicoproject@medicoproject.cz

Zodpovědný projektant: Ing. VLADIMÍR KUNDERA

Vypracoval: DAVID ŠTÁSTNÝ

Pare: -

Objekt (SO): SO 01 - Šatny v objektu CH

Část PD: Architektonické a stavebně technické řešení

Priloha: Půdorys 1.NP - nový stav

Datum: KVĚTEN 2014

Zakázkové číslo: DPS-07-2014

Formát: 12A4

Stupeň: DPS

Číslo přílohy: 1:50

D.1.1-4