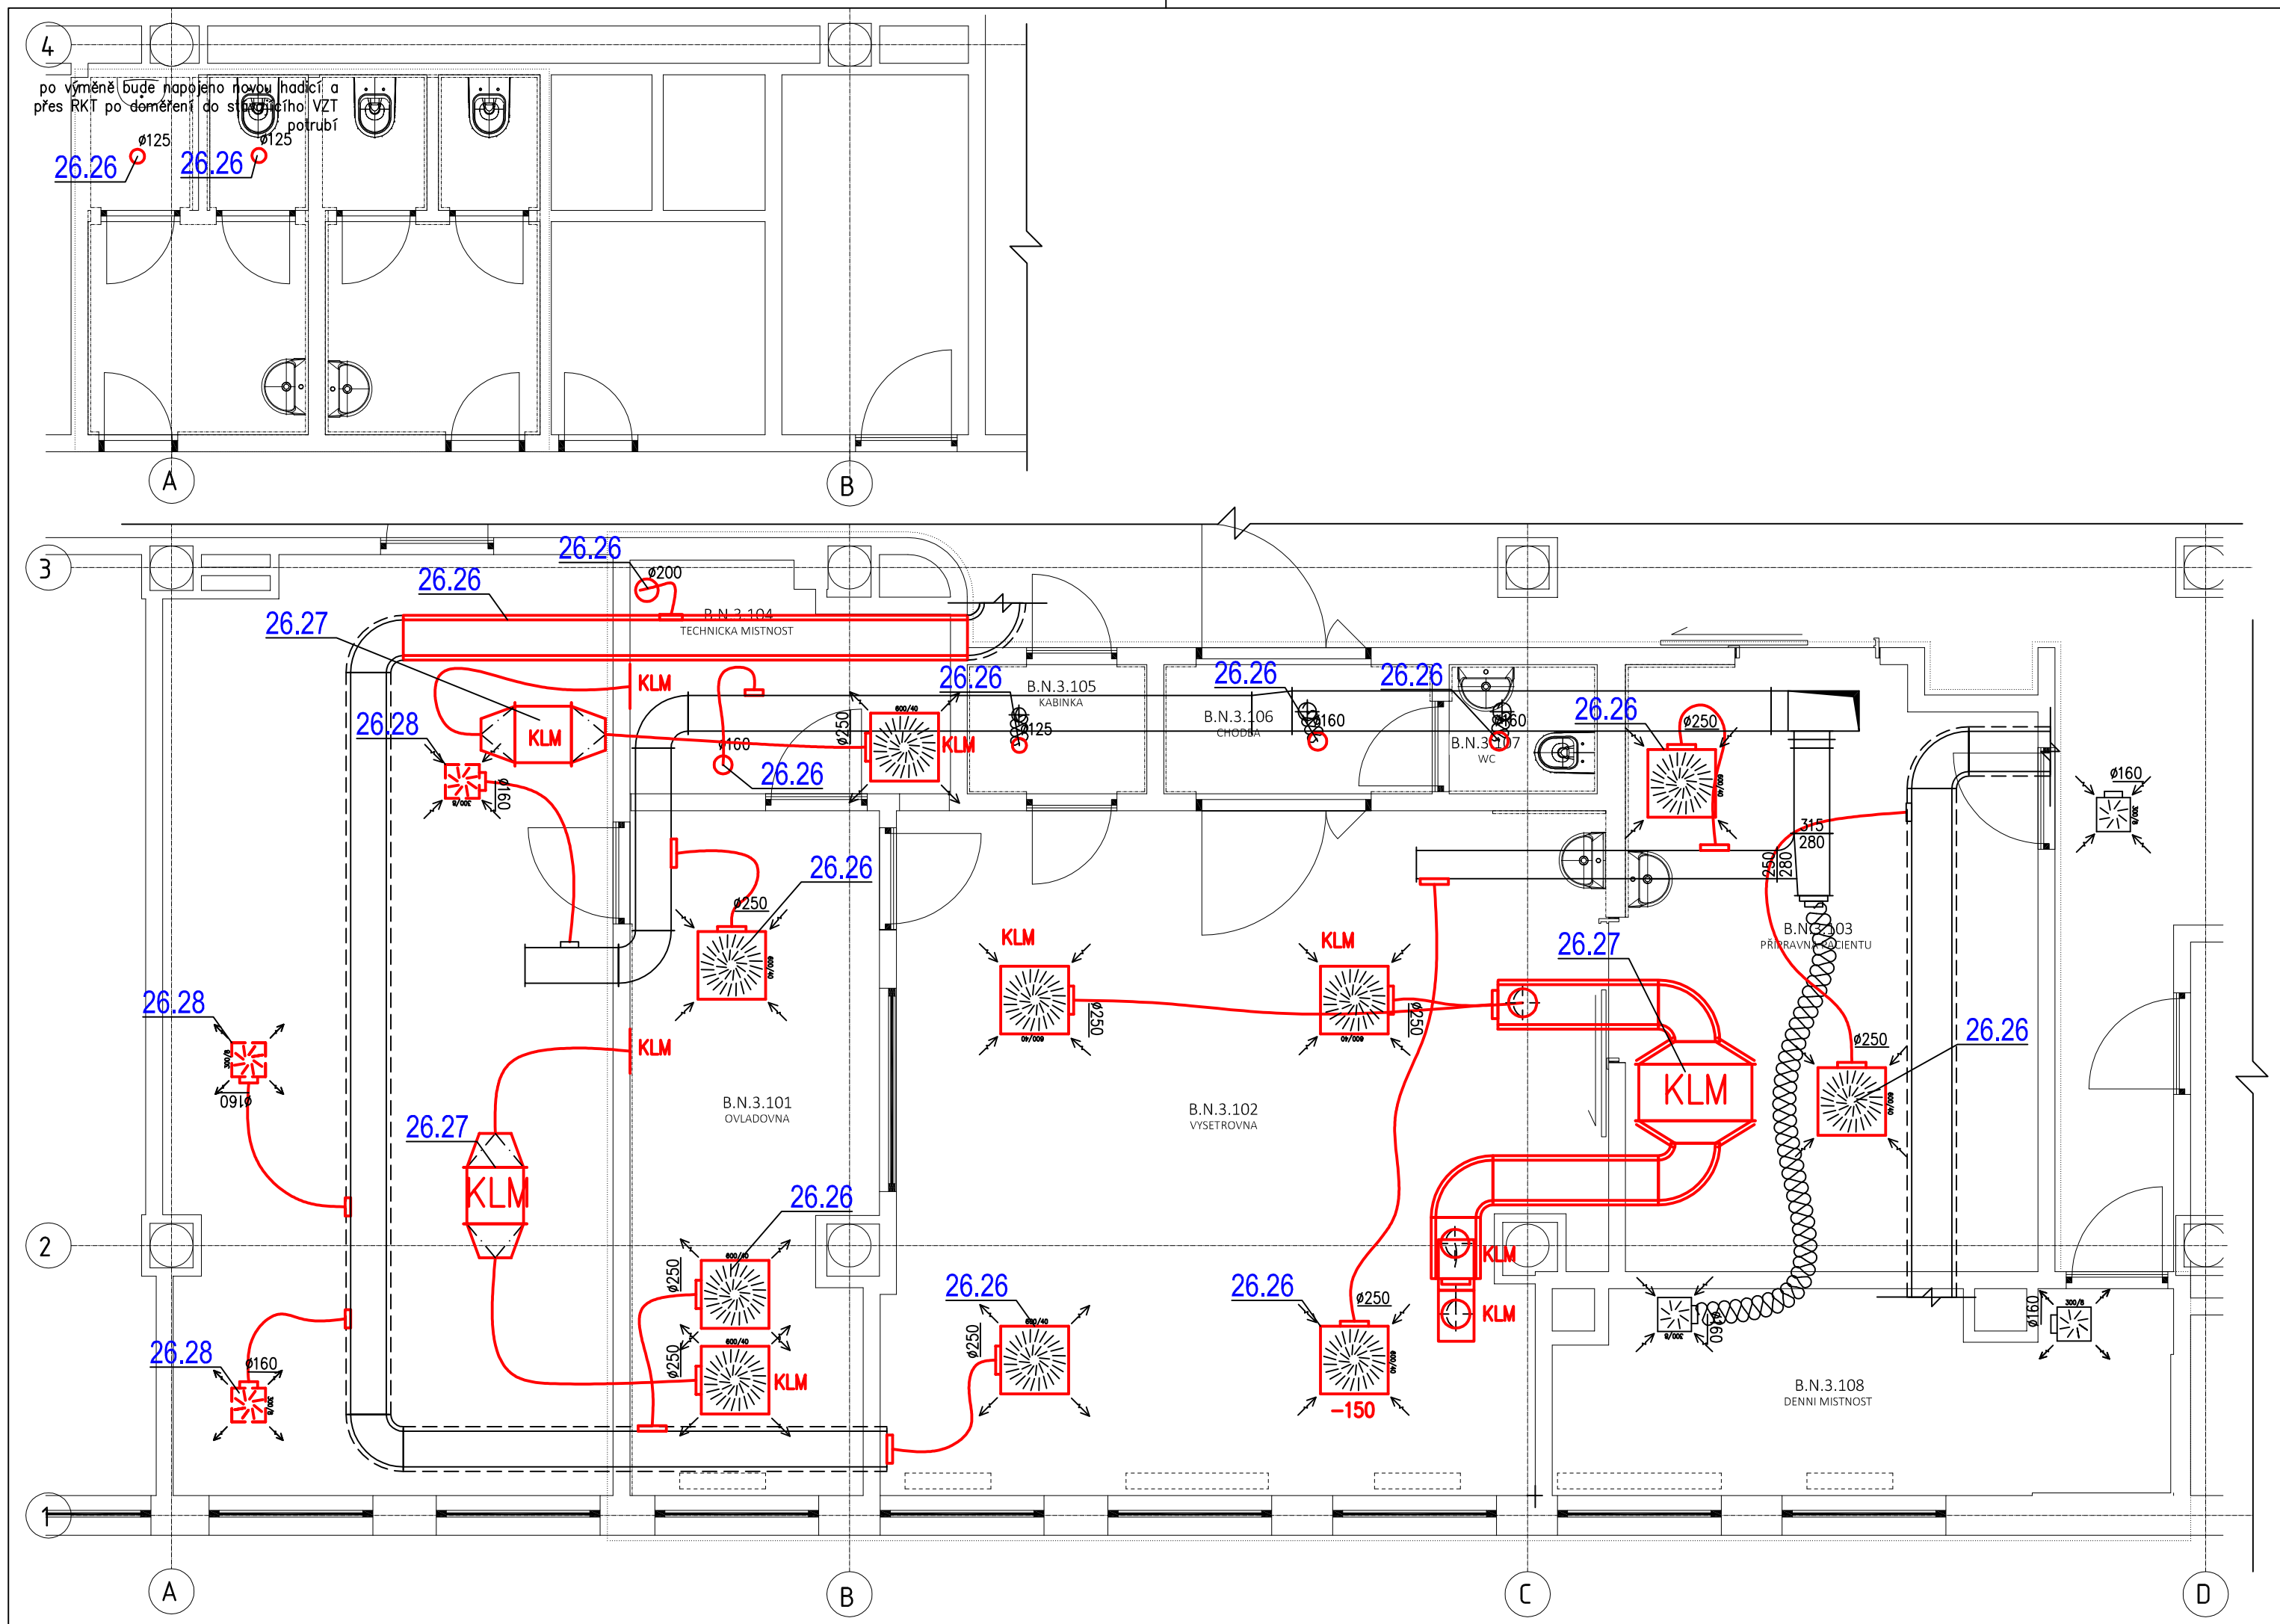

LEGENDA DEMONTÁŽÍ

- DEMONTOVANÉ PRVKY
- STÁVAJÍCÍ POTRUBÍ
- DEMONTOVANÉ A OPĚTOVNĚ MONTOVANÉ PRVKY

POZN.:
PŘESNÝ ROZSAH DEMONTÁŽÍ A OPĚTOVNÝCH MONTÁŽÍ MUSÍ BÝT STANOVEN NA STAVBĚ PO DOMĚŘENÍ VEŠKERÉ DEMONTOVANÉ PRVKY MUSÍ BÝT EKOLOGICKY ZLIKVIDOVÁNY.

generální projektant	projektant části	číslo pare
Atelier 99 s.r.o. Purky ňova 71/99 612 00 Brno		
architekt	vypracoval Vojtěch Lněnička	
HIP Jakub Tichý	kontroloval Ing. Jiří Ell	
ved. projektant Jakub Tichý	zodp. projektant Ing. Petr Andrys	
stavebník	Fakultní nemocnice Brno, Jihlavská 340/20, Bohunice, 62500 Brno	

KRNM REKONSTRUKCE CT V BUDOVĚ CH 1.NP a L 3.NP

název stavby		
objekt	SO-02	zakázka A-21-898
		datum 05/2023
část	Vzduchotechnika a chlazení	stupeň DPS
		měřítko 1:50
název dokumentu	PŮDORYS 3.NP-DEMONTÁŽE	číslo přílohy 103