



1.PP CH-Z

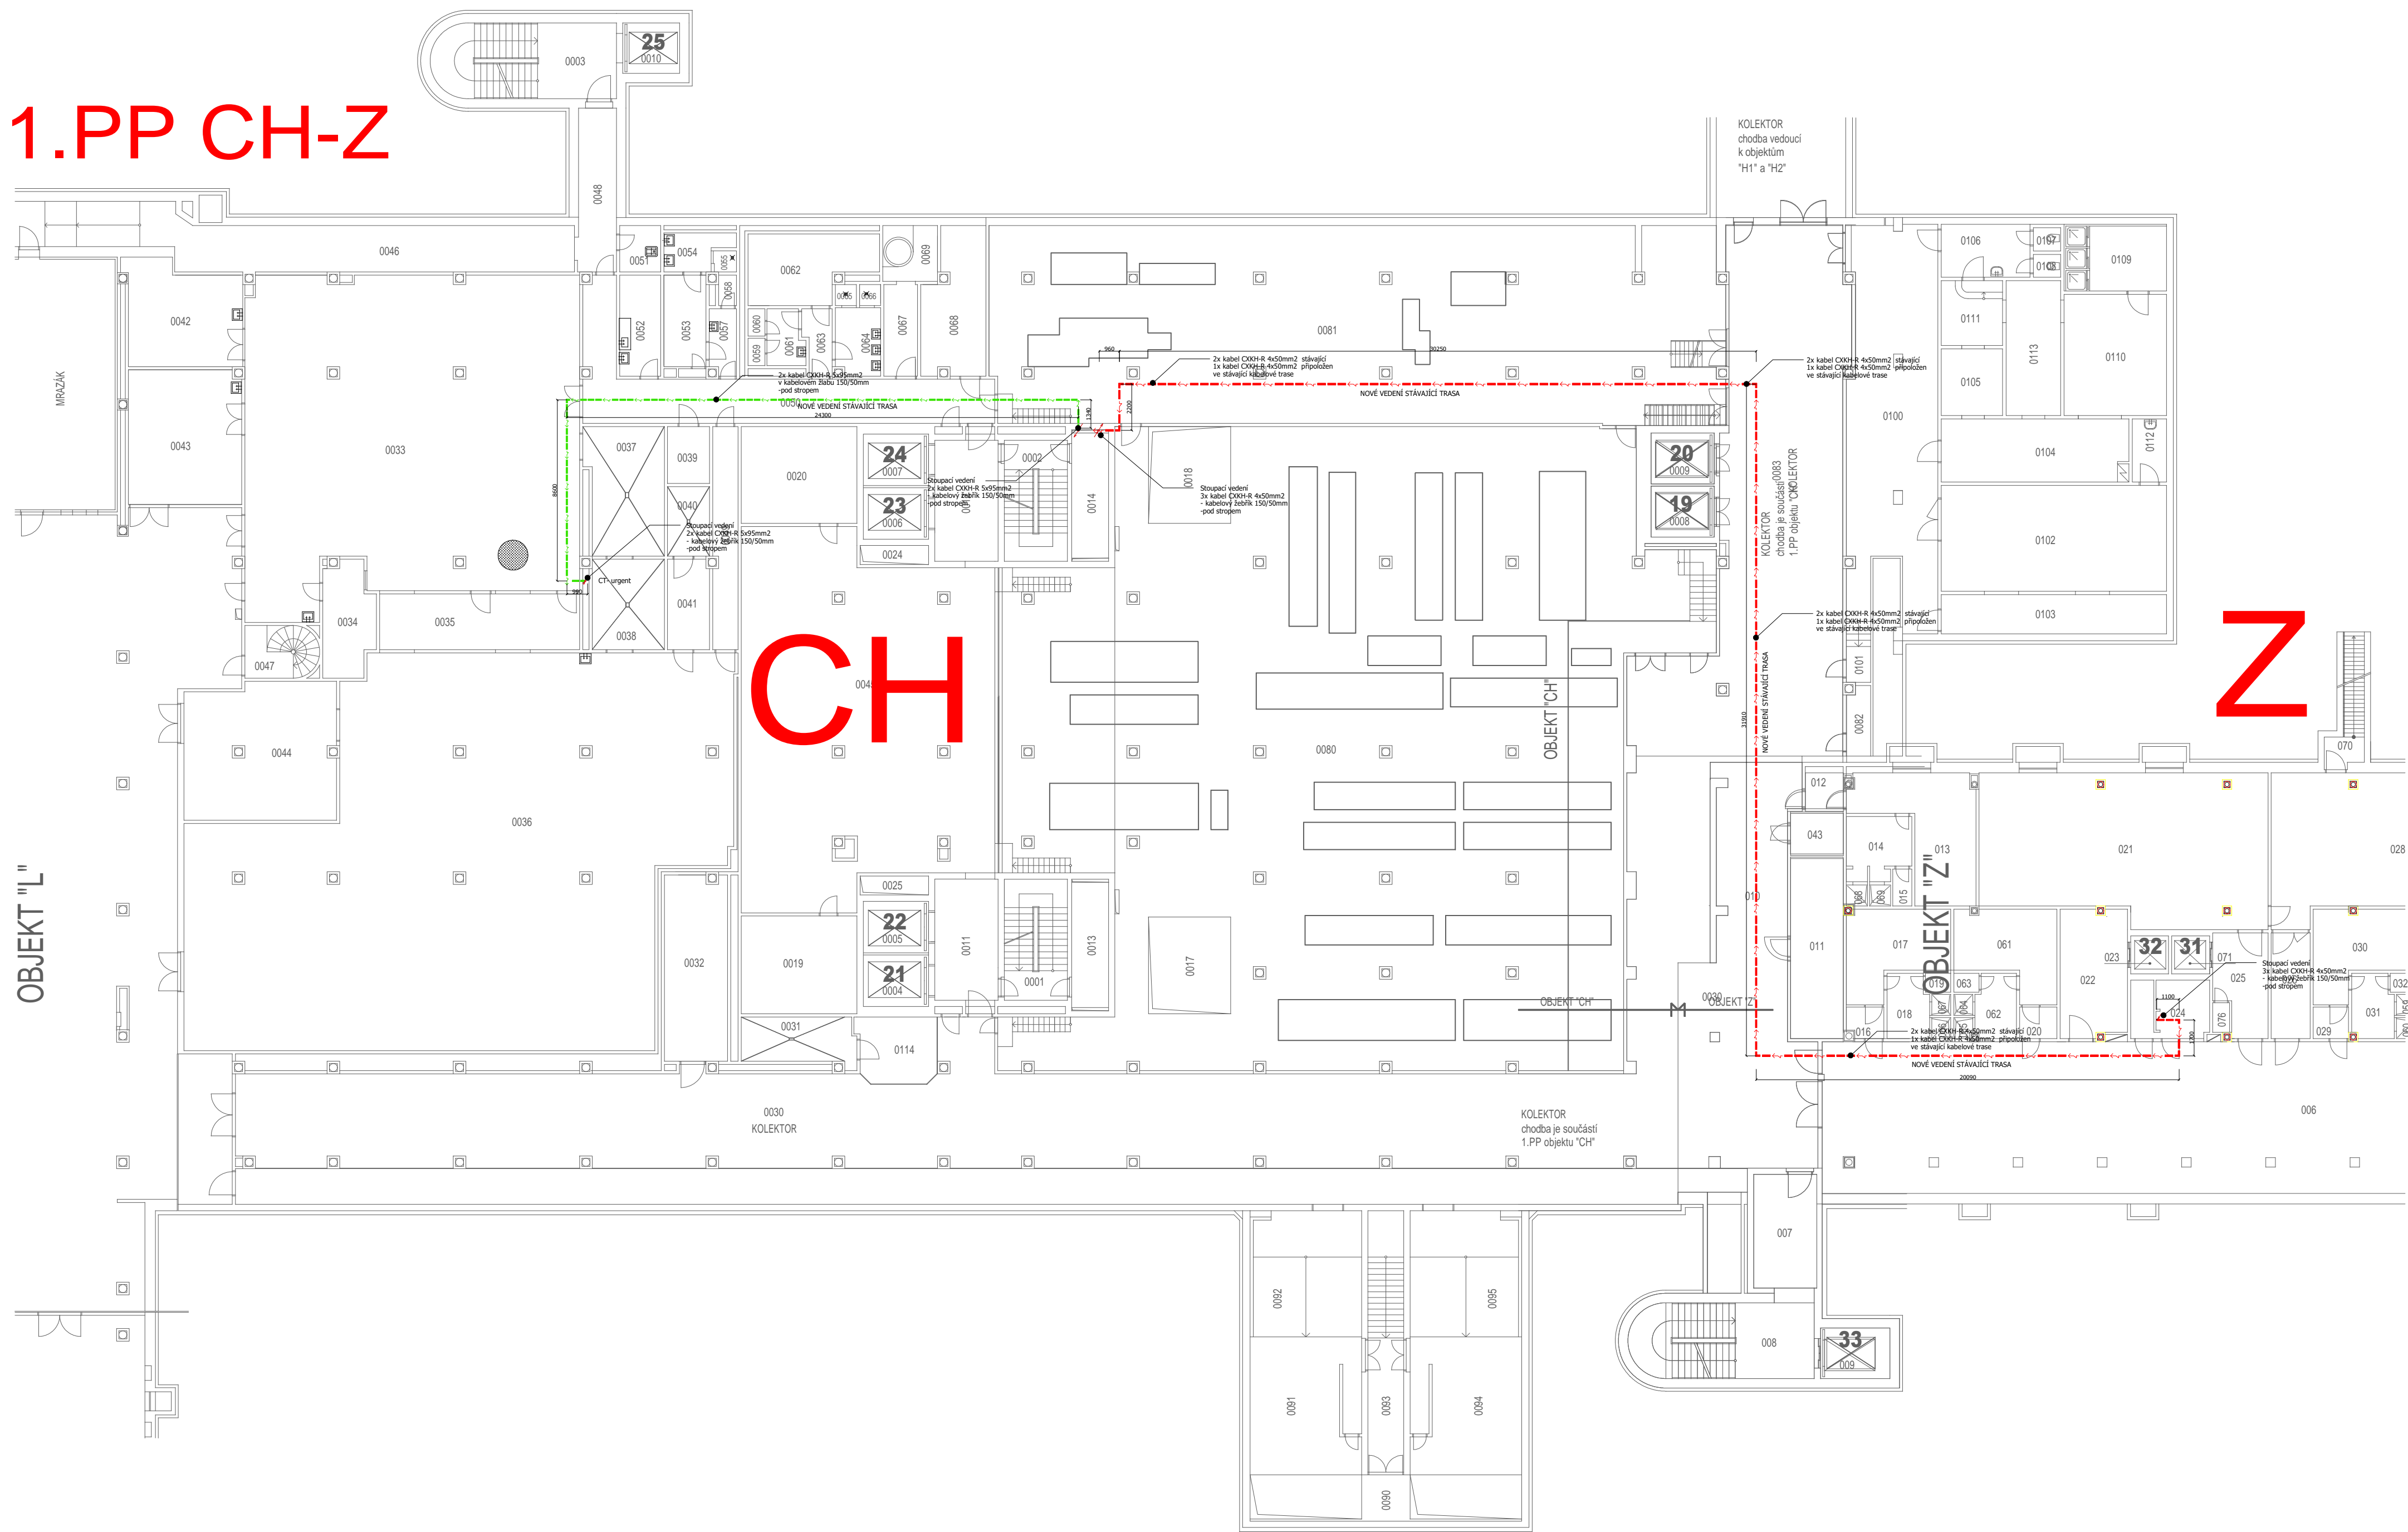

1.NP CH-Z

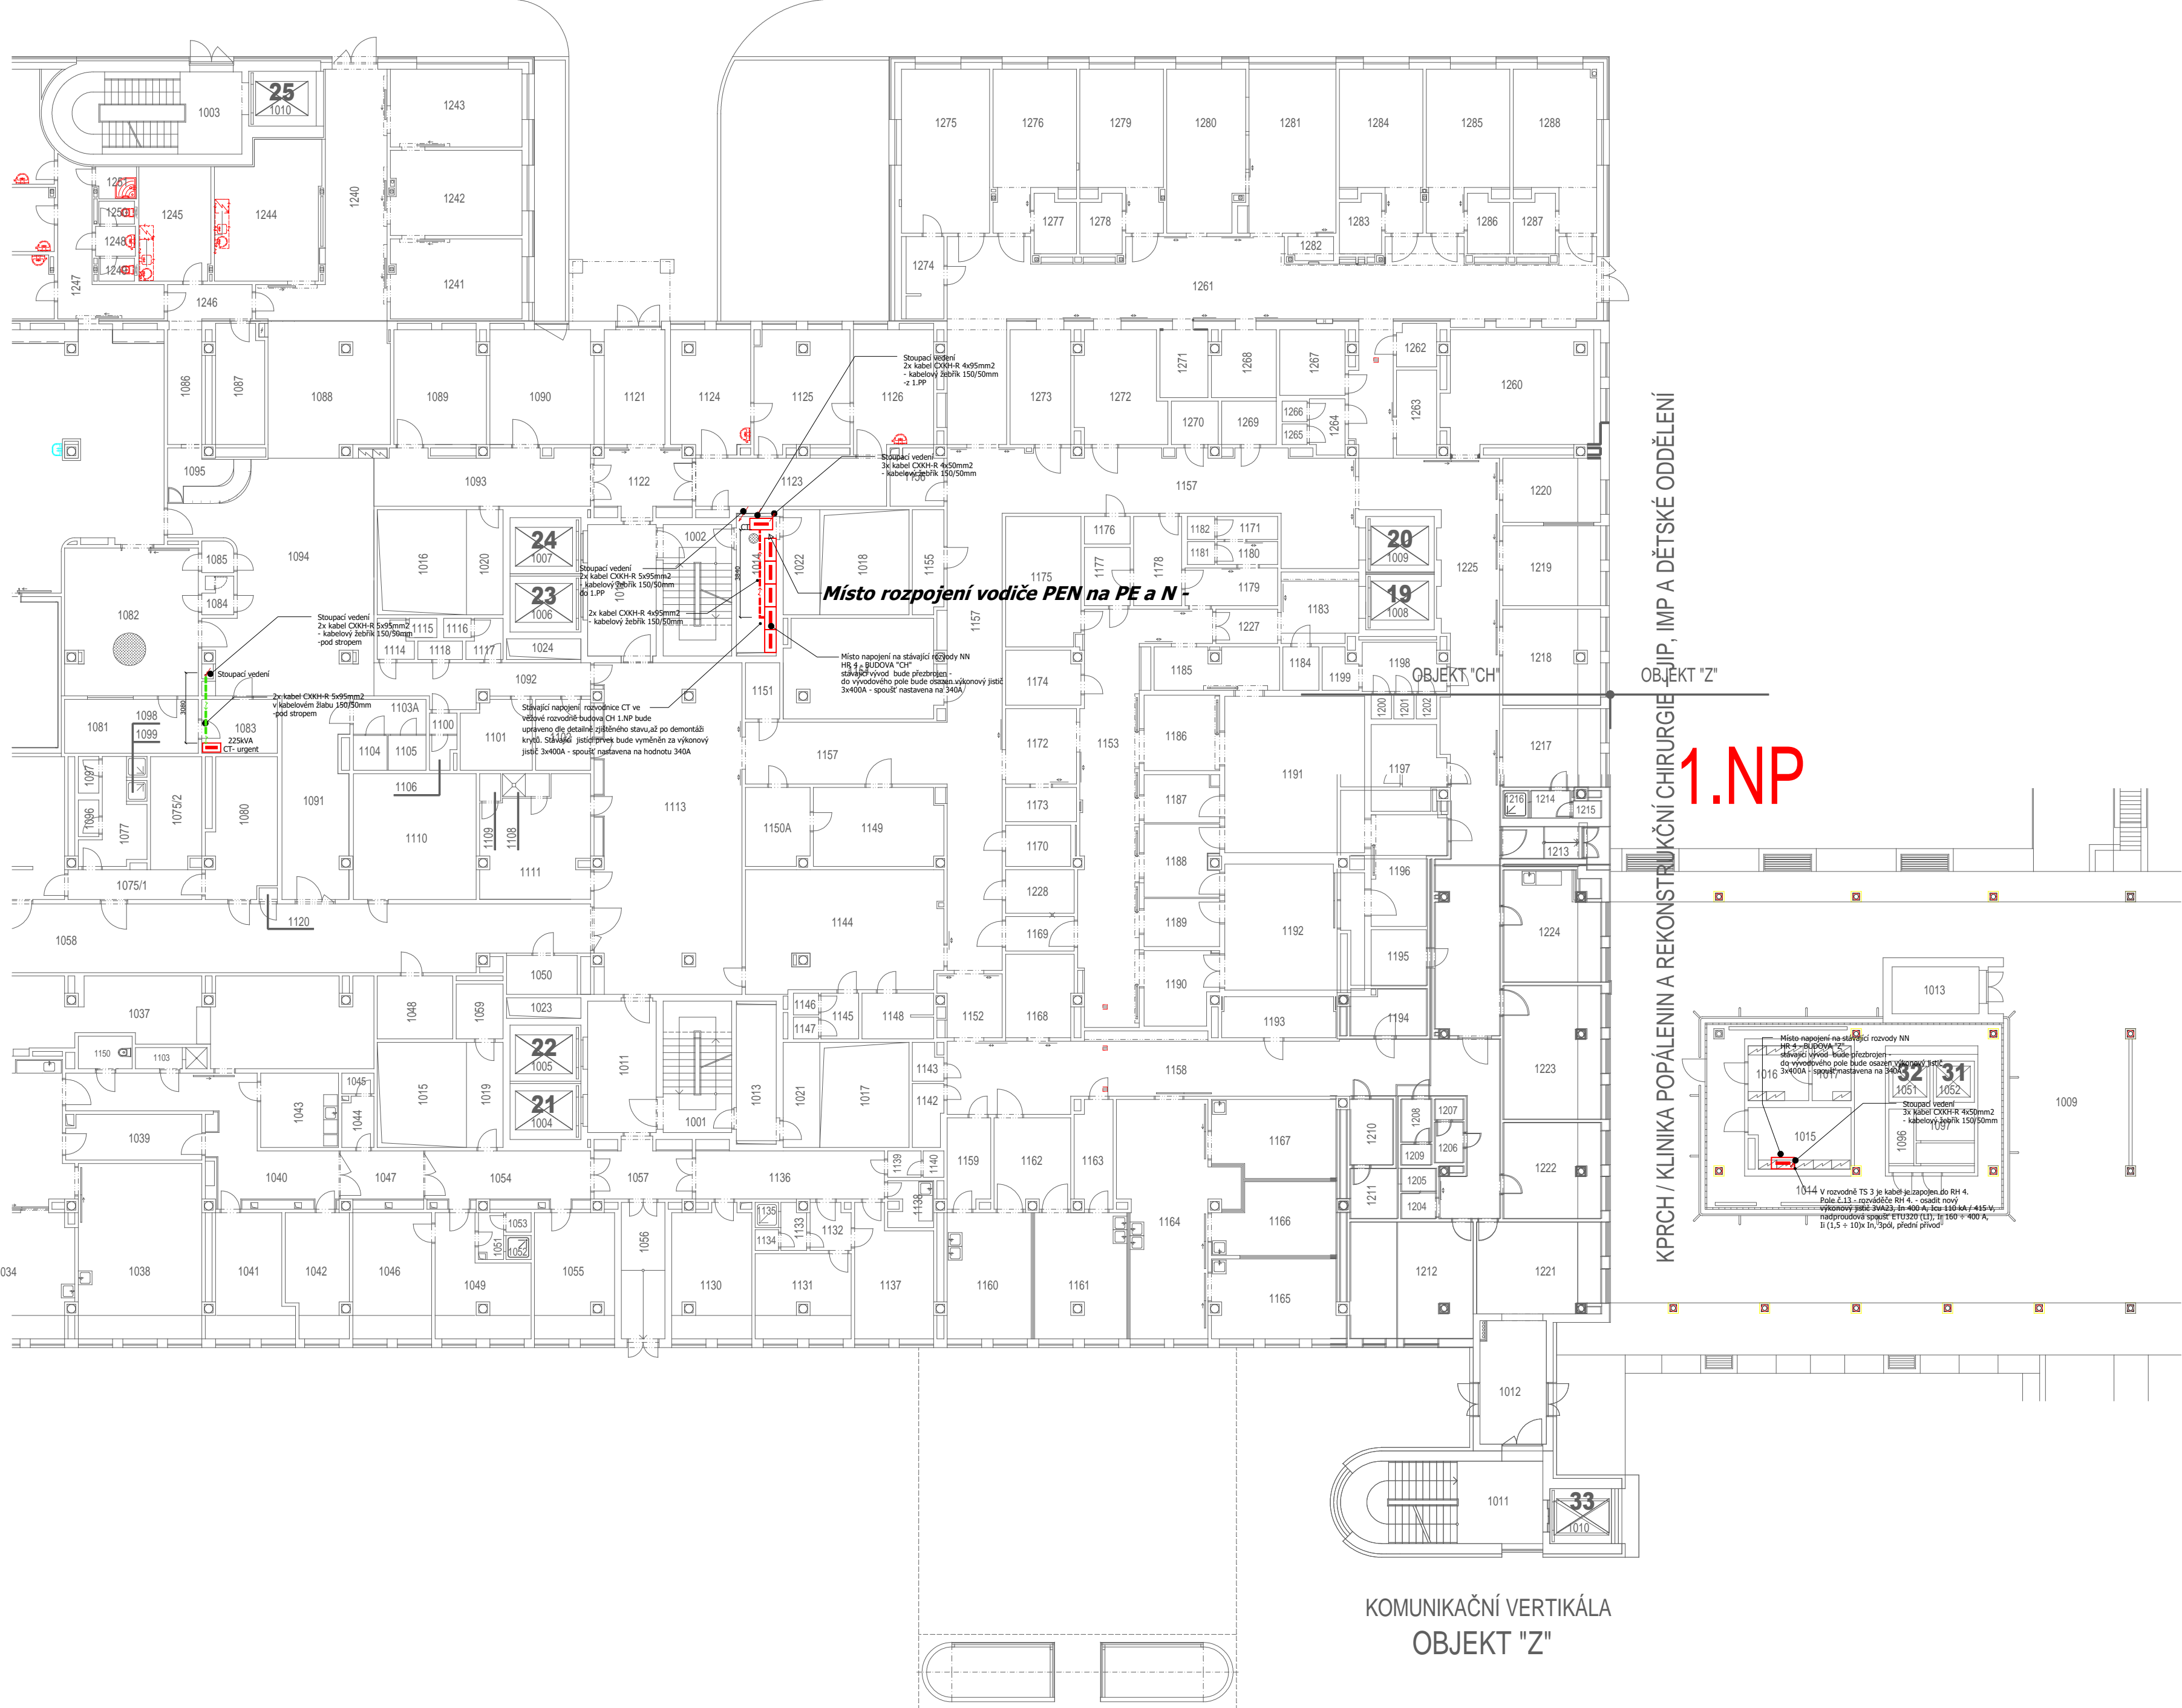

ROZVODNÁ SOUSTAVA: 3+PEN, 3N+PE ~ 50Hz 400V TN-C-S
OCHRANA NEŽIVÝCH ČÁSTÍ DLE ČSN 33 2000-4-41 edice 3:
AUTOMATICKÝM ODPOJENÍM PŘI PORUŠE, PROUDOVÝMI CHRÁNIČI,
POSPOJOVÁNÍM

generální projektant
Atelier 99 s.r.o.
Purkyňova 71/99
612 00 Brno

projektant části
Jiří Pavlů
Kot. Jarosl. 37, 680 01 BOSKOVICE
Tel: 602 581 166
E-mail: pavlu@tiscali.cz

číslo paré

architekt
HP
ved. projektant
stavběník

Jakub Tichý
Jakub Tichý
Fakultní nemocnice Brno, Jihlavská 340/20, Bohunice, 62500 Brno

vypísal
kontroloval
zodp. projektant

Jiří Pavlů
Jiří Pavlů
Jiří Pavlů

číslo paré

KRNM REKONSTRUKCE CT V
BUDOVĚ "CH"

název stavby
objekt
část
název dokumentu

01
D.1.4.1 - ELEKTRO SILNOPROUD
Napojení na rozvody NN - TR

číslo přílohy
EL-02