D1, D2 - 3.NP

měřítko 1 : 200
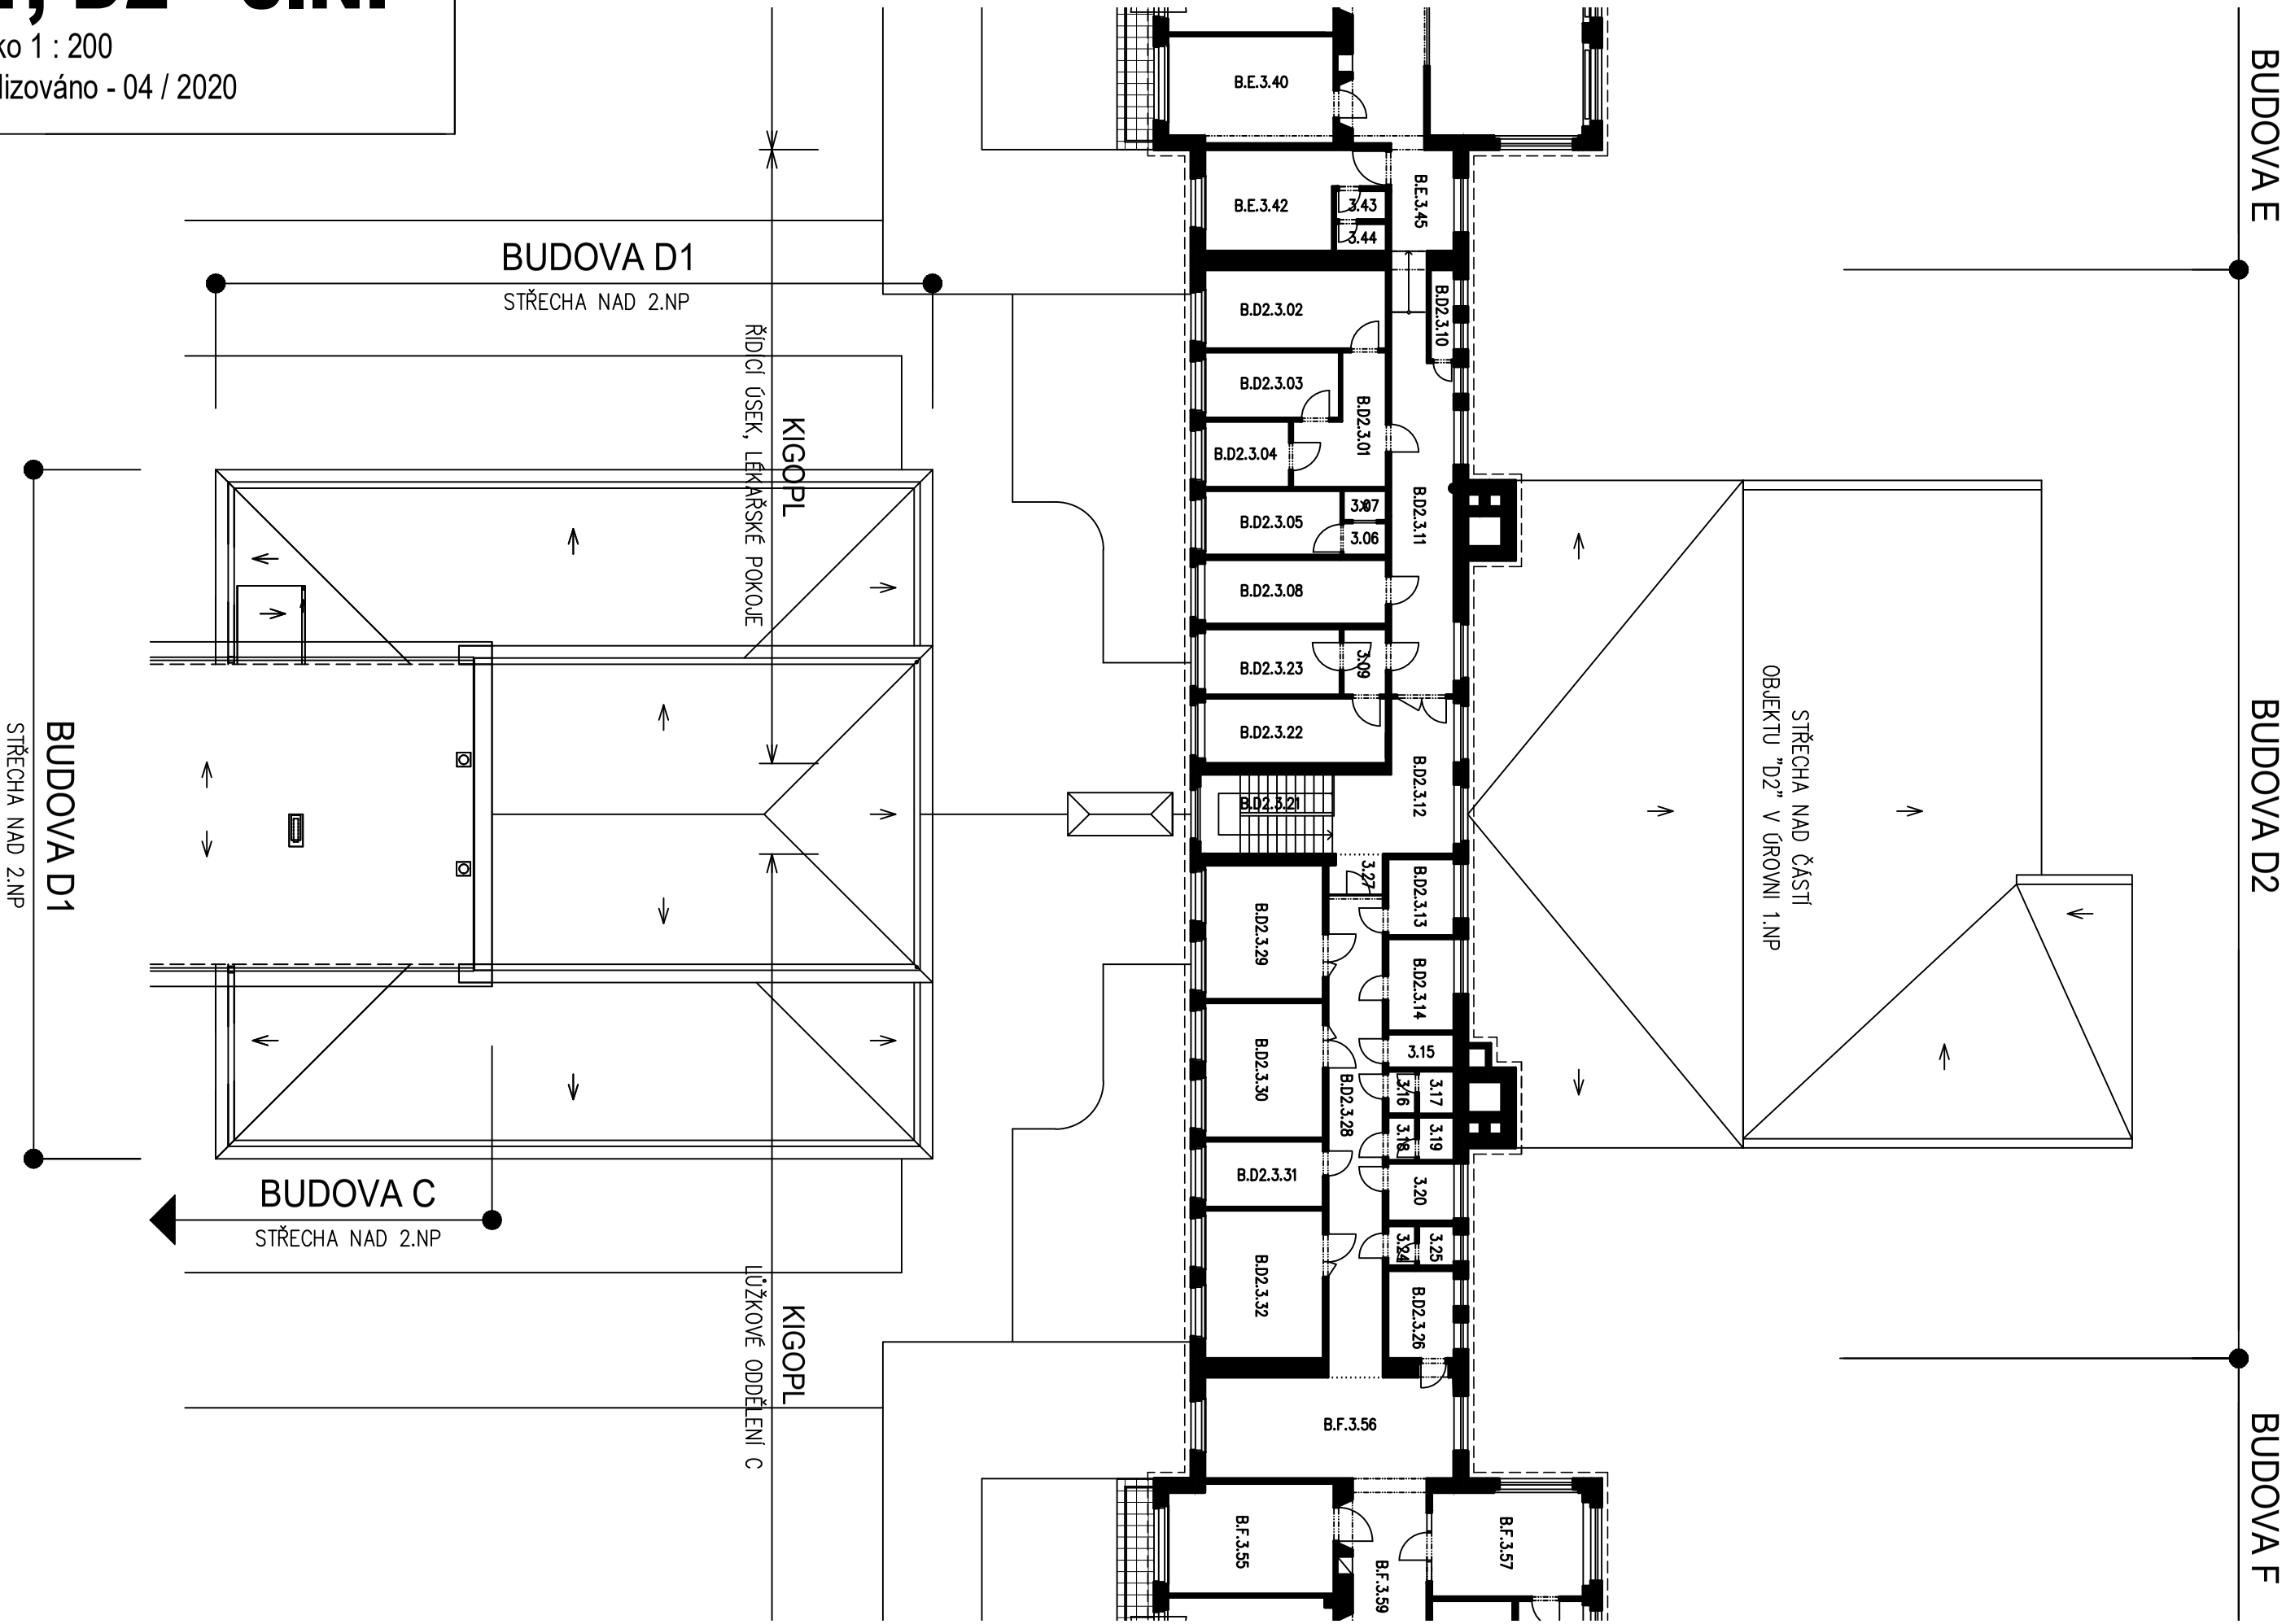
aktualizováno - 04 / 2020