



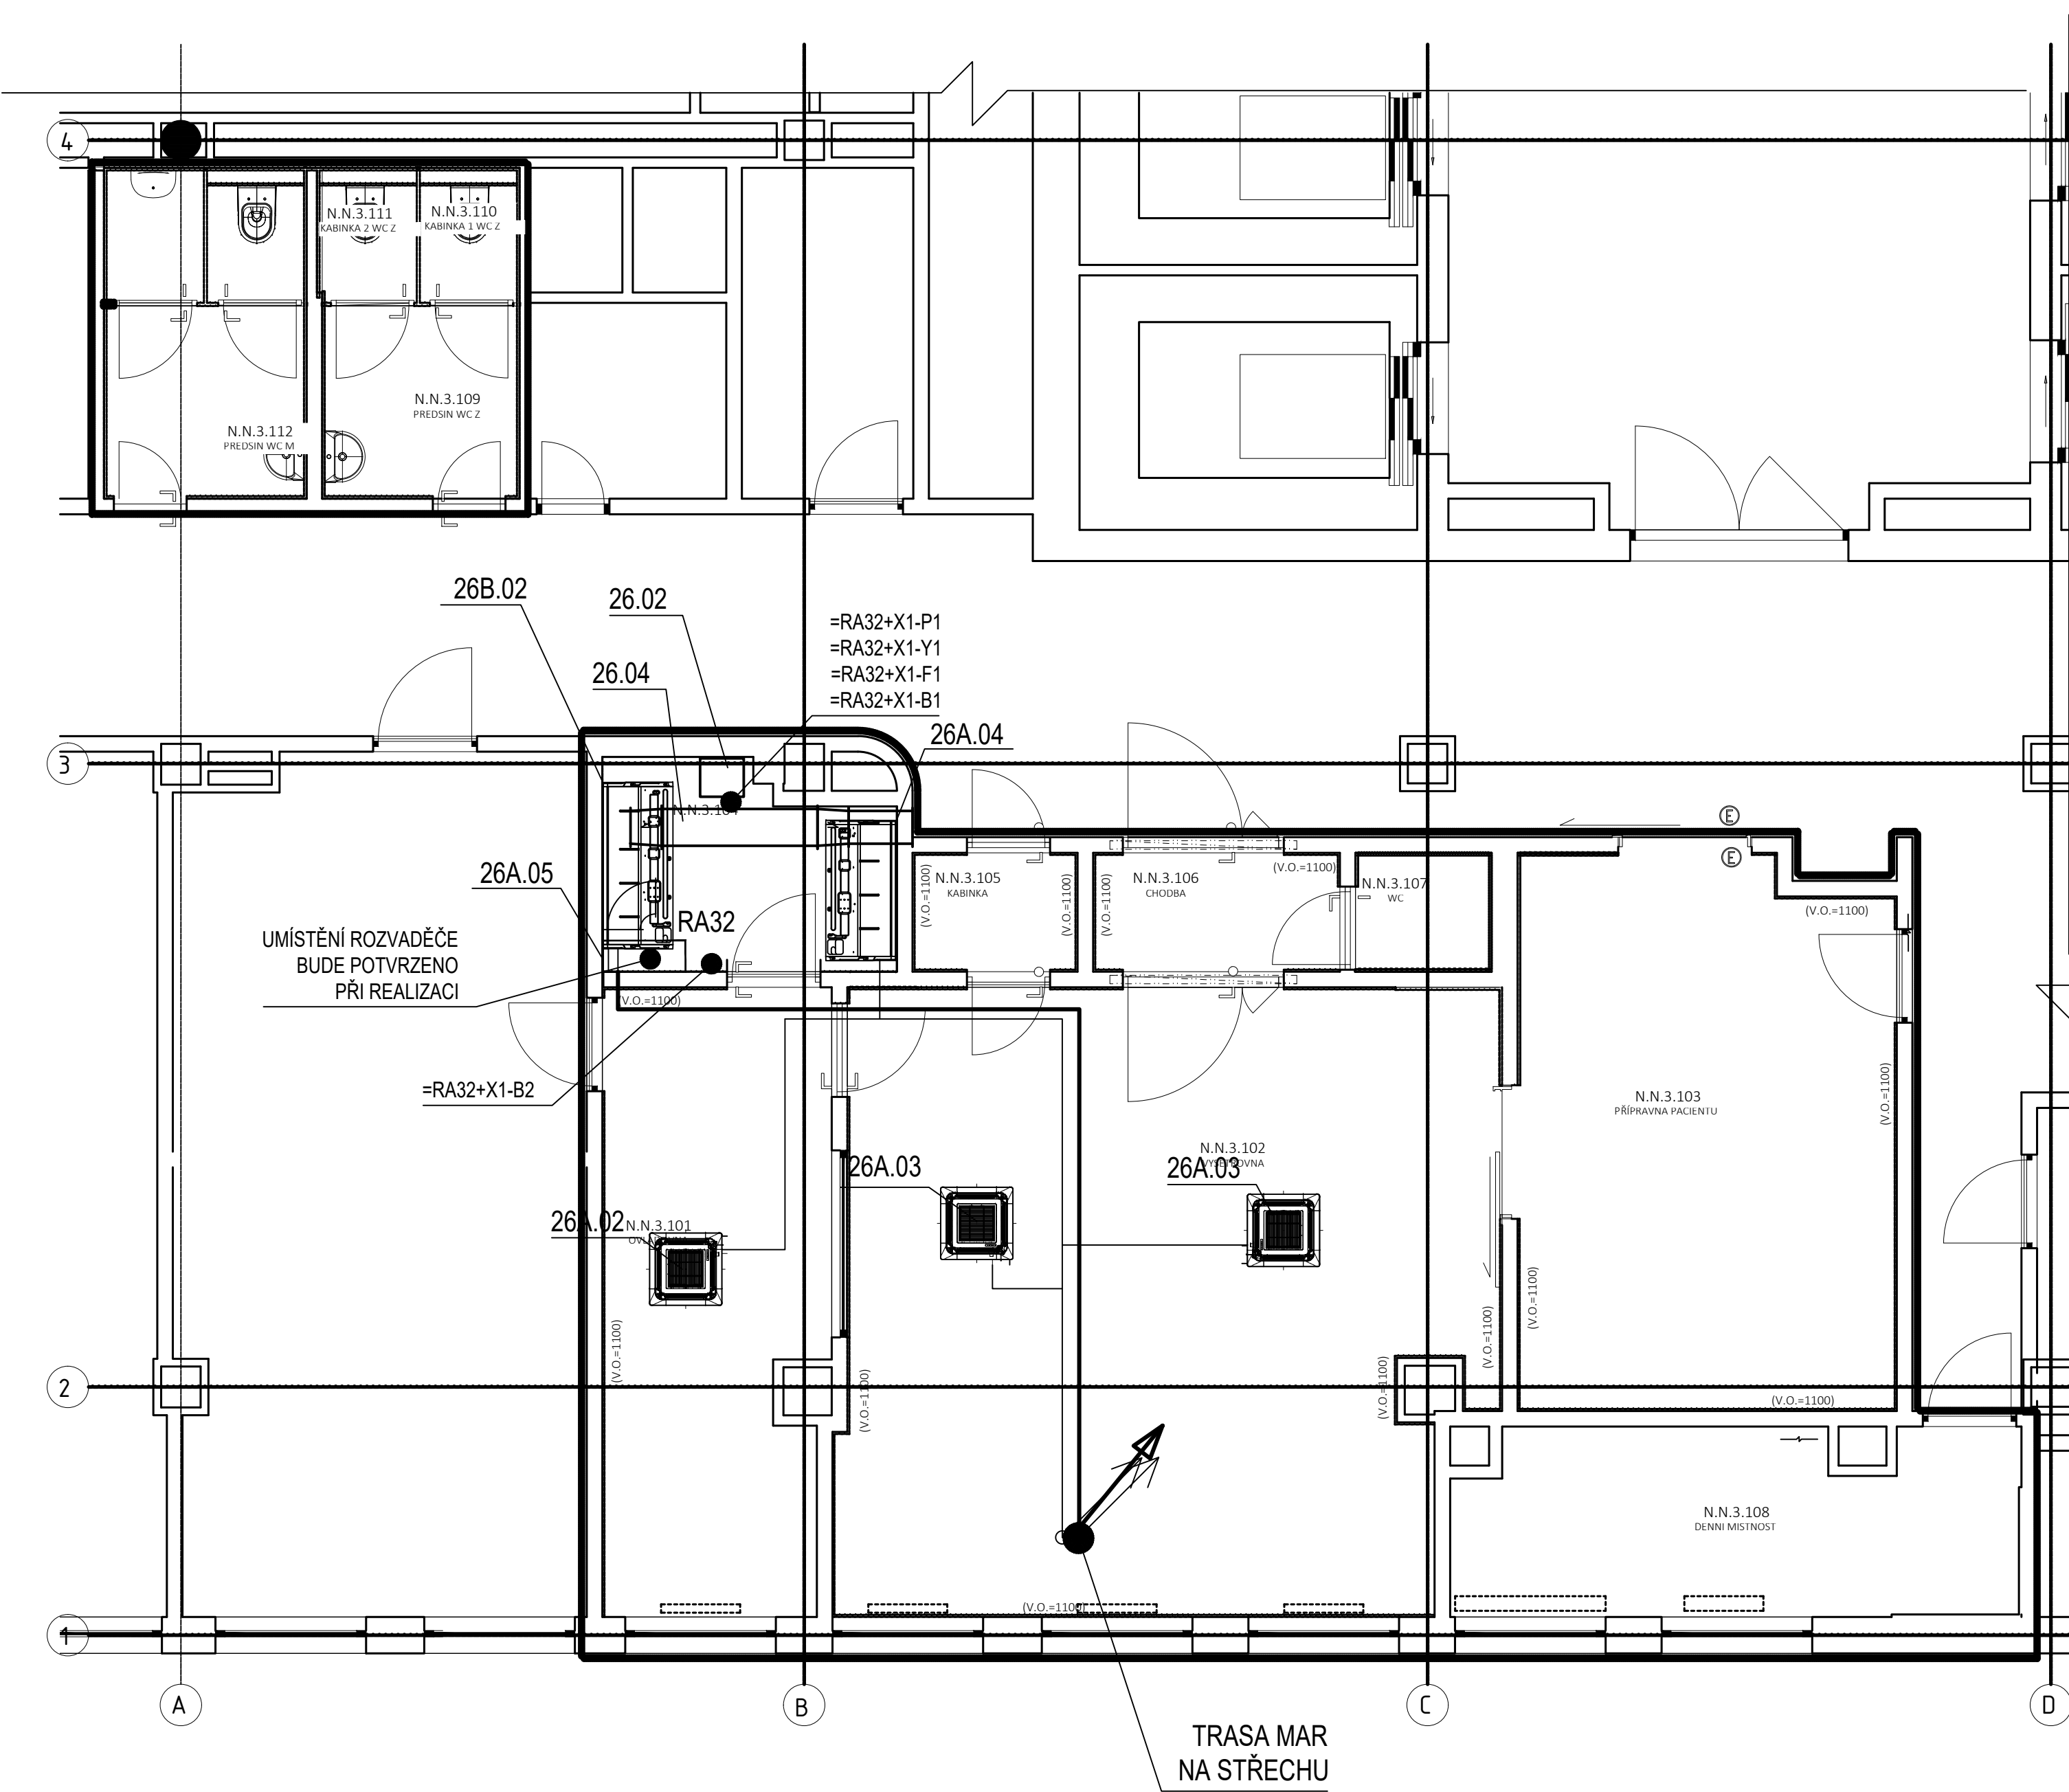

TABULKA MÍSTNOSTÍ - 3.NP			
ČÍSLO	NÁZEV	PLOCHA	POKRYTÍ
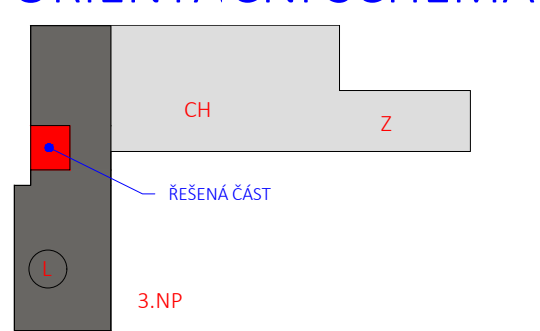

generální projektant	projektant	číslo par
A99	Atelier 99 s.r.o.	Siemens, s.r.o.
	Purky 71/99	Siemensova 1
	602 00 Brno	155 00 Praha
architekt	vypracoval	ing.Petr Mšuláček
hdp	kontroloval	ing.Petr Mšuláček
vedl projektant	zodp. projektant	ing.Petr Mšuláček
stavebník	Fakultní nemocnice Brno, Jihlavská 340/20, Bohunice, 60200 Brno	
název stříšky		zakázka
		A-21.008
objekt		SO-02
		datum
		7/2023
číslo		D.1.4.5 - MĚŘENÍ A REGULACE
		strana
		150
název dokumentu		PŮDORYS 3.NP
		číslo přílohy
		D.1.4.5-101