



PŮDORYS ZÁKLADŮ BUŇKOVIŠTĚ

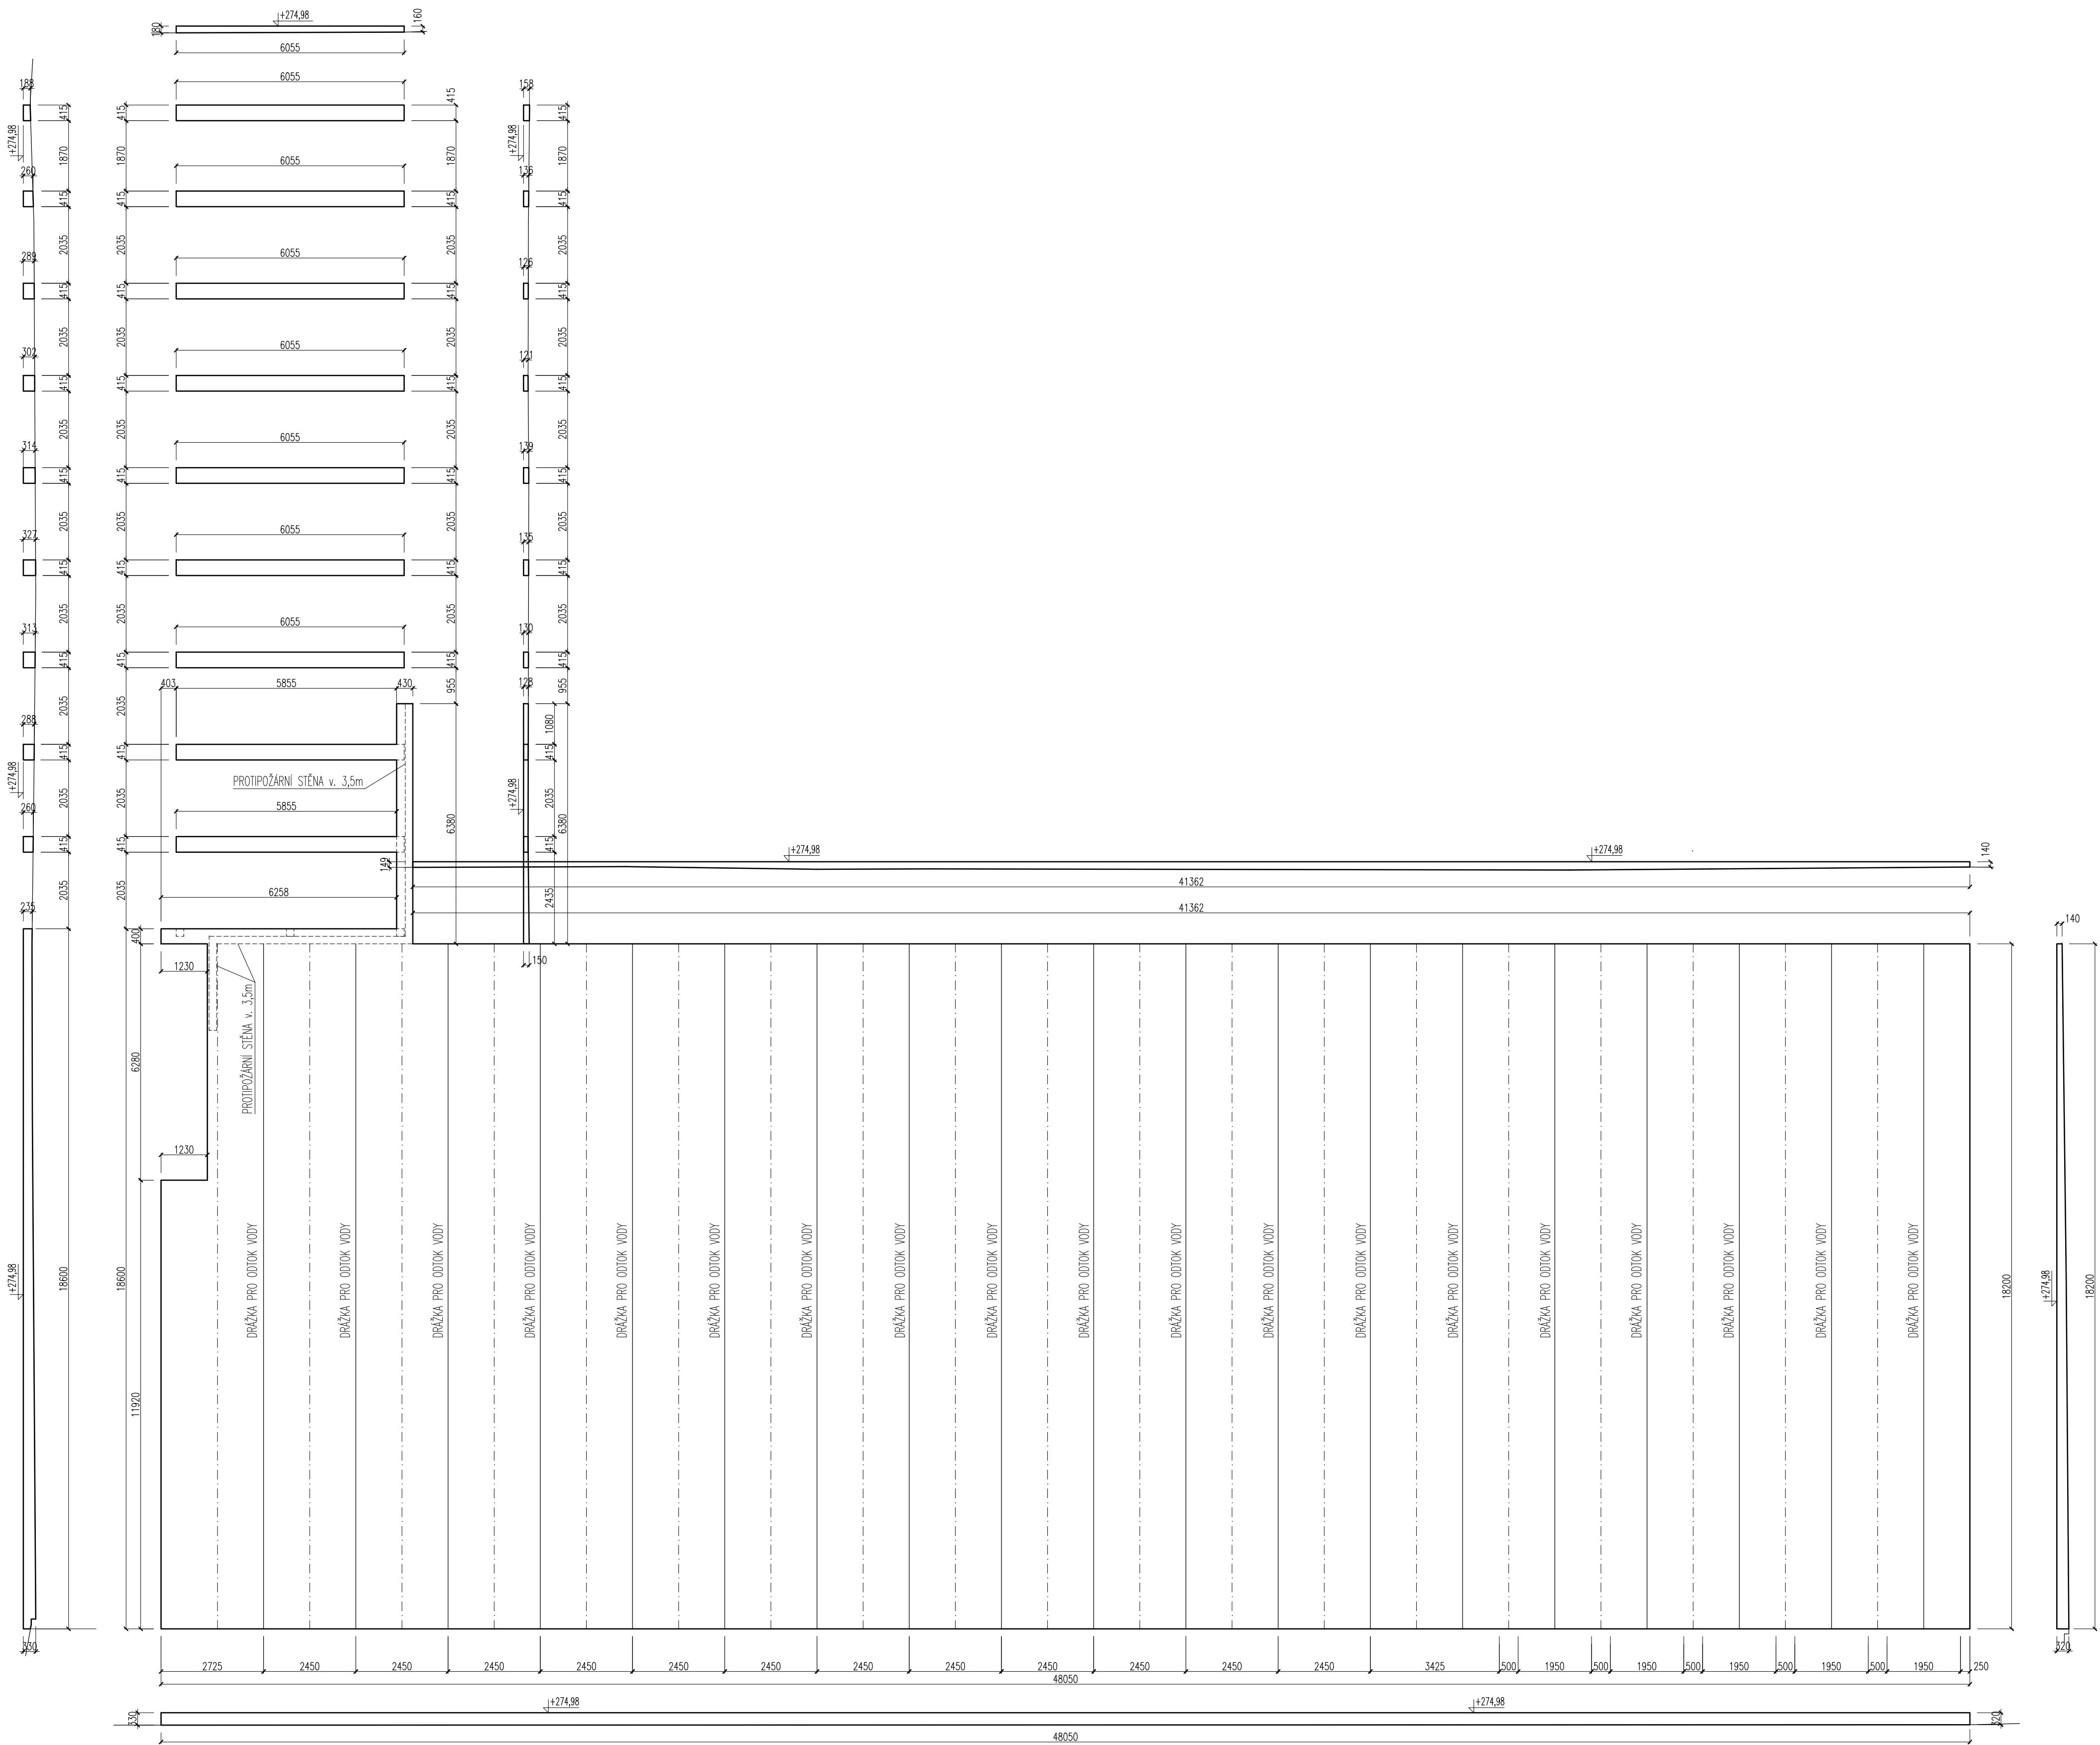

ŘEZ PASY M 1:25

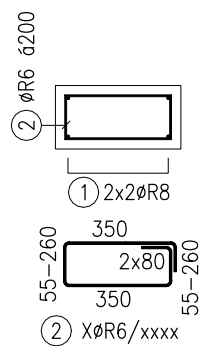

POZNÁMKY:





- POVRCHOVOU ÚPRAVU BETONU PROVÉST PODLE POŽADAVKU PROJEKTU STAVEBNÍ ČÁSTI
- DESKA BUDE ULOŽENA NA STÁVAJÍCÍ ASFALTOVOU PLOCHU
- DŘÁŽKY PRO ODTOK VODY SE PŘEVEDOU PODLE MOŽNOSTÍ REALIZÁTORA
PO DOHODĚ S PROJEKTEMEM
- STÁVAJÍCÍ ASFALTOVOU PLOCHU PŘED BETONÁŽÍ ZBAVIT NEČISTOT
- ZÁKLADOVÁ DESKA BUDE VYZTUŽENA KARI SÍTI Q 188 (6m x 2,3m) S PŘESAHEM
400mm S ODHADOVANÝM VYZTUŽENÍM 20kg/m³
- OSA KARI SÍTE BUDE UMÍSTĚNA 70mm OD SPODNÍ HRANY ZÁKLADOVÉ DESKY
- ZÁKLADOVÉ PASY BUDOU VYZTUŽENY BETONÁŘSKOU VÝZTUŽÍ S VYZTUŽENÍM 40kg/m³

ŽB MONOLITICKÉ KONSTRUKCE

BETON ČSN EN 206-1 Změna Z3

BETON C25/30 - XC4, XF2 OCEL B500B (R)	KRYTÍ VÝZTUŽE [mm]	
---	--------------------------	---

POPIS REVIZE:	REVIZE / DATUM:	VYPRACOVAL:

INVESTOR:  Fakultní nemocnice Brno Jihlavská 340/20, Bohunice 62500 Brno		AUTORIZACE: 		ČÍSLO PARÉ: 	
GENERÁLNÍ PROJEKTANT:  TIPRO projekt www.tiproprojekt.cz		TIPRO projekt s.r.o. Kytlověra 21/16, 621 00 Brno tel. +420 542 210 272 fax. +420 541 246 350 e-mail: info@tiproprojekt.cz		VEDOUČÍ PROJEKTU: ING. VÍTĚZSLAV TITL	
		HIP: ING. RADIM ČERVENÝ			
		ARCHITEKT: 			
SUBDODAVATEL:  KS SEIDL spol. s r.o. Okružní 29a 638 00 Brno - sever, Česká Republika tel.: 0420 545 214 552 fax: 0420 545 214 562 e-mail: info@ks.cz		VYPRACOVAL: ING. ROMAN MIKEŠ		DATUM: 10/2023	
		ČÍSLO ZAKÁZKY: 2023-14-02			
		STUPEŇ: US			

NÁZEV AKCE:	FN BRNO BOHUNICE ÚSEK ZDRAVOTNICKÉHO MATERIÁLU		
OBJEKT:	SO 01 BUŇKOVIŠTĚ		
ČÁST:	D.1.2 STAVEBNĚ KONSTRUKČNÍ ŘEŠENÍ		
NÁZEV VÝKRESU:	ZÁKLADY BUŇKOVIŠTĚ - TVAR		
ČÍSLO VÝKRESU:	D.1.2.02	REVIZE:	00
		MĚŘÍTKO:	1:100