


POKRAČOVÁNÍ OBJEKTU

POKRAČOVÁNÍ OBJEKTU

POKRAČOVÁNÍ OBJEKTU

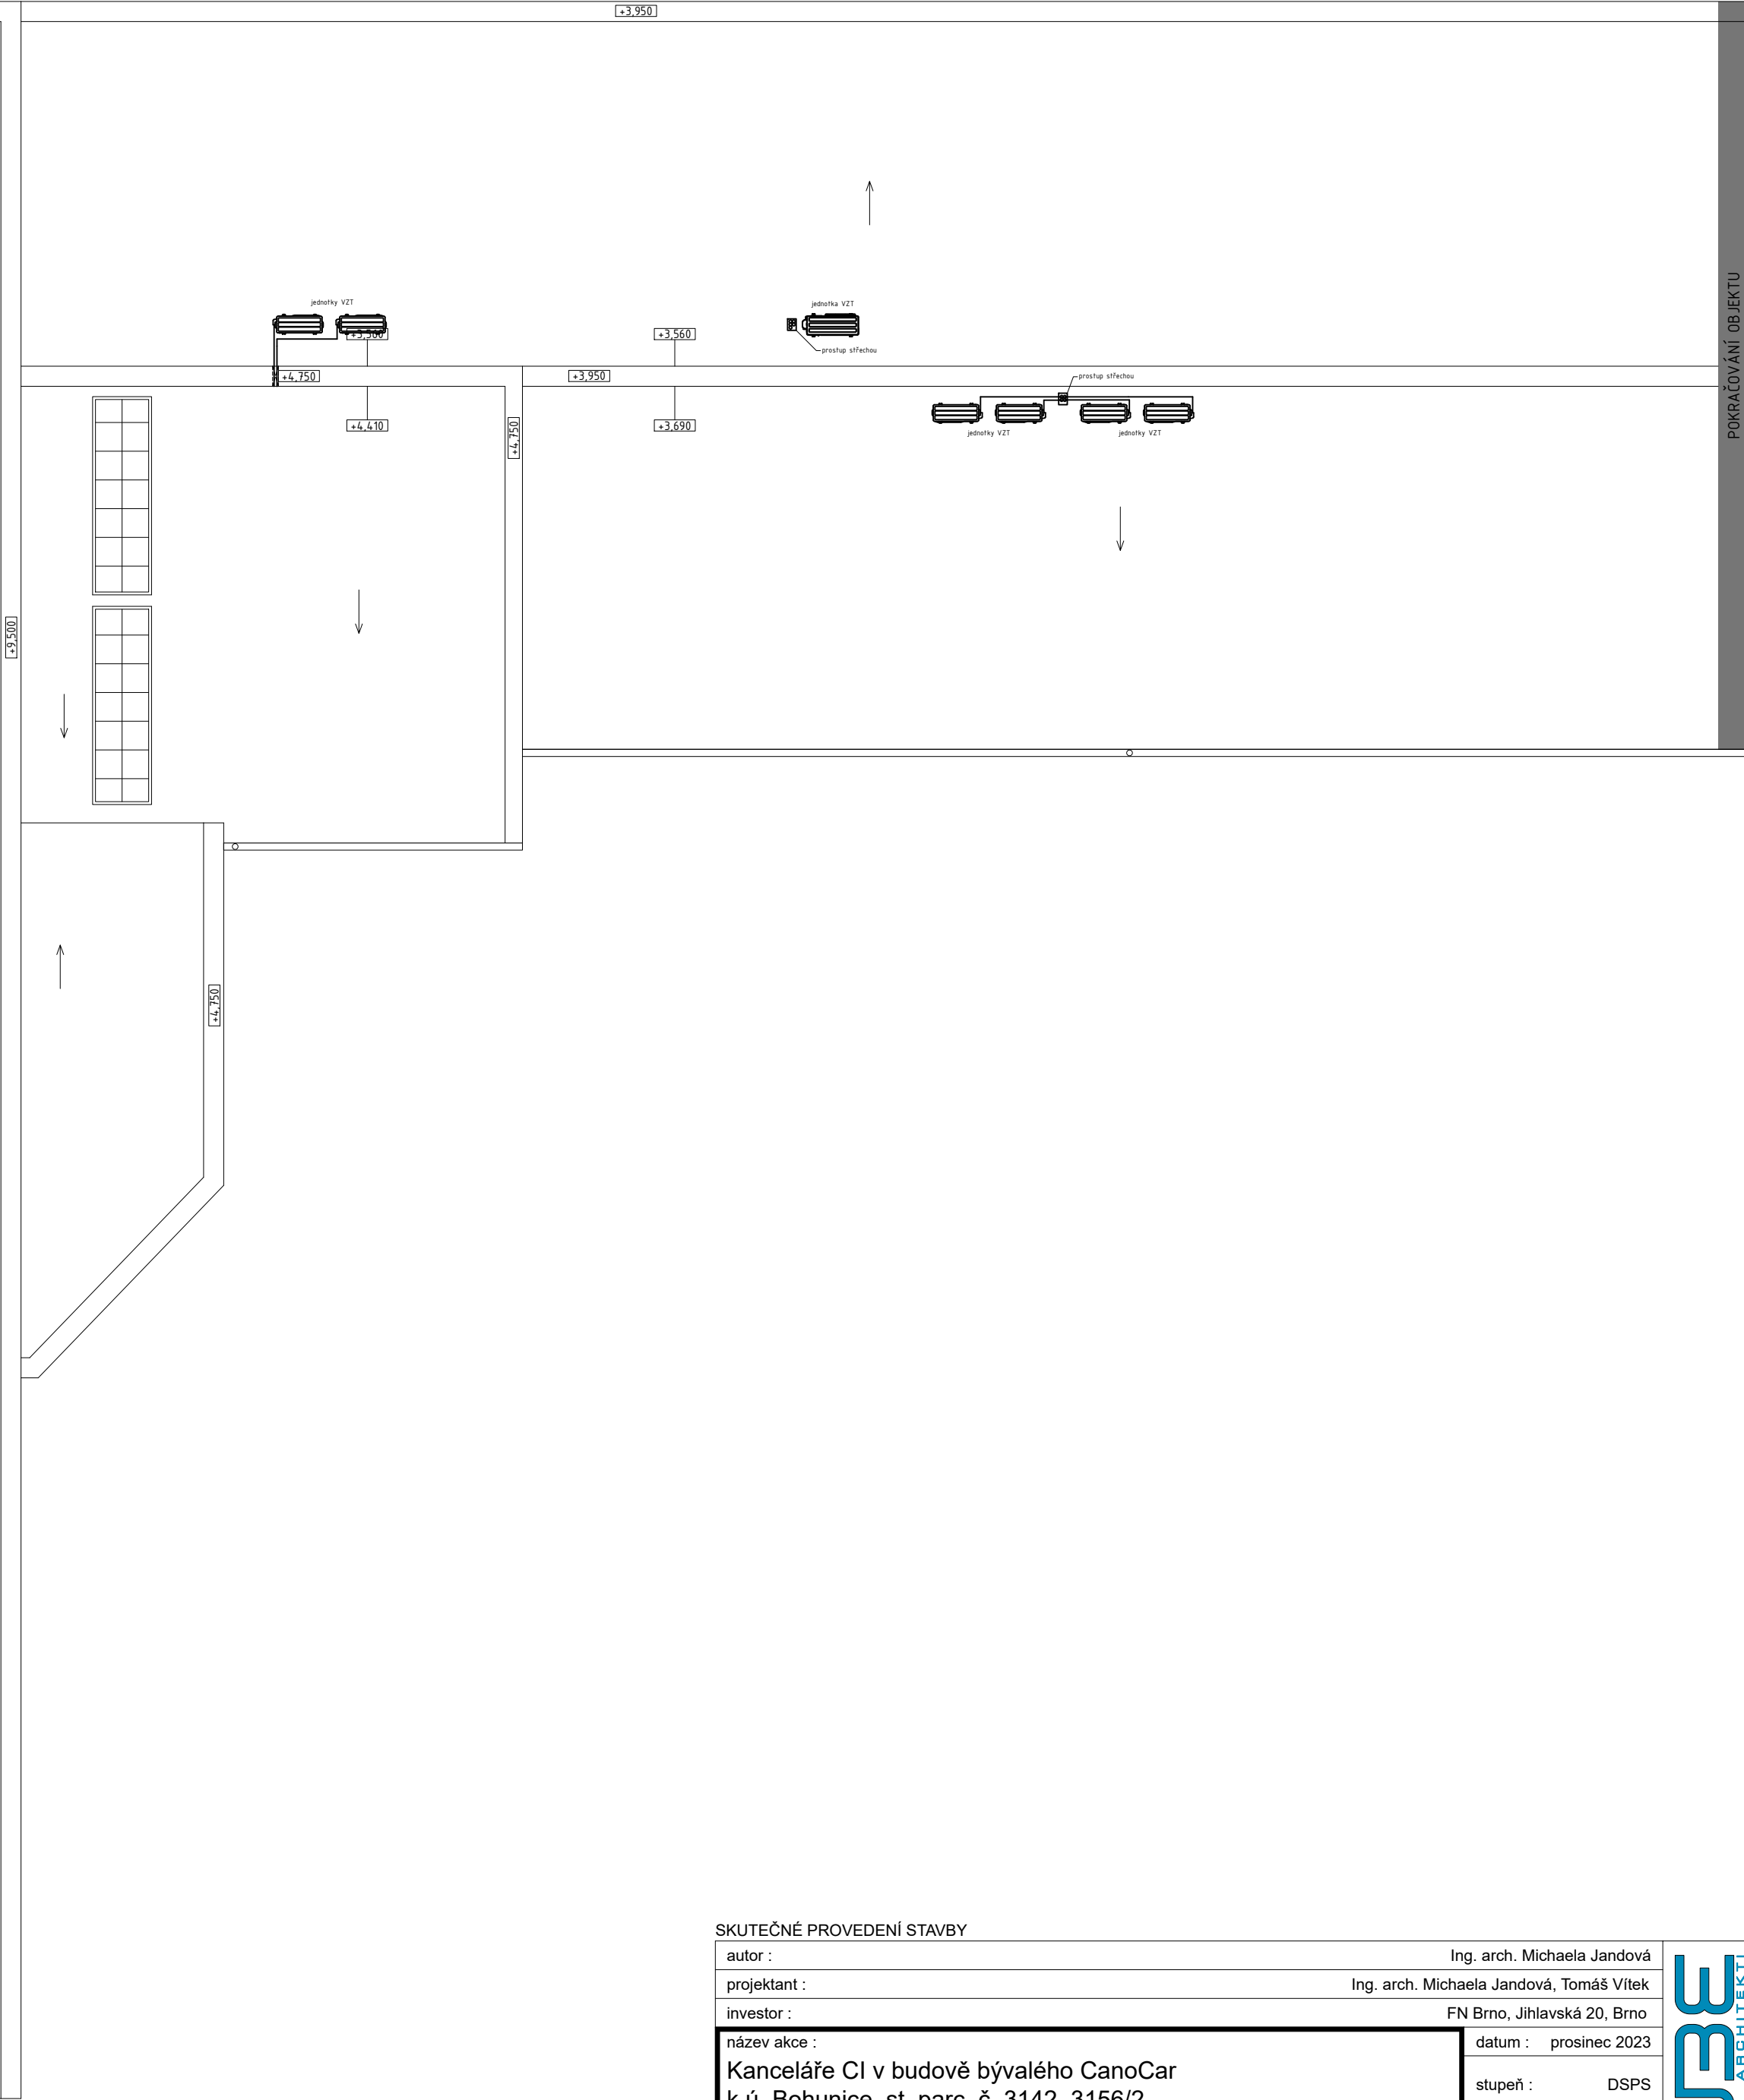

SKUTEČNÉ PROVEDENÍ STAVBY

autor :	Ing. arch. Michaela Jandová
projektant :	Ing. arch. Michaela Jandová, Tomáš Vítek
investor :	FN Brno, Jihlavská 20, Brno
název akce :	datum : prosinec 2023
Kanceláře CI v budově bývalého CanoCar	stupeň : DSPS
k.ú. Bohunice, st. parc. č. 3142, 3156/2	měřítko : 1:100
část dokumentace :	č. výkresu : 04
D1.1 - Architektonické a stavební řešení	
Výkres střechy	

KUBE
ARCHITEKT
KUBE s. r. o.
Horova 68, 616 00 Brno
atelier@kubecz +420 549 216 544