

Příloha č. 1 - Předběžný návrh technické specifikace


NS 4046 – evidence dárců krve

Nábytek bude v barvě břízy, část bude v barvě tyrkys - jedná se o jednotlivé šuplíky + zadní krycí deska stolu, vzhledem ke komplikovanosti popisu je přiložený hrubý plánec pro vytvoření cenové nabídky.

- Evidenční pult: pracovní stůl – délka pracovní desky 240 cm, hloubka 70 cm, tloušťka desky min. 25 mm, stůl s plnými zády a pravým bočním rohem (tyrkysová barva)- dole lišta v šíři 10 cm, nejlépe plechová (proti okopu dárce), lišta bude ze zevní strany, nikoliv pro uživatele stolu. Stůl s jeklovou podnoží s jednou středovou podpěrrou-opěrná noha uprostřed, čelní a boční clona až k zemi s okopovým plechem, nohy s aretací
- 2 průchodky pro kabeláž
- ke stolu bude nástavec - po celé délce stolu+ levá hrana stolu. Horní deska bude tvořit pracovní plochu k podpisům dárců, bude hloubky 30 cm, přesah oproti stolu bude 10 cm (směrem od stolu), uprostřed mezi pracovními místy bude v tomto nástavci otevřená skříňka s policí v šíři 30 cm, po levé straně stolu police v celé šíři nástavce
- ke stolu připevněné sklo / čirý plast, výšky 50 cm v délce stolu (bezpečnostní ala autosklo) s mezerou nad stolem 20 cm
- pojízdný kontejner výšky 70 cm, šířka 60 cm, hloubka 50 cm, uzamykatelné zásuvky, čelo 2. a 3. zásuvky tyrkysová barva
- otevřený policový systém (registratura) šířka 90 cm, výška 70cm, hloubka 45 cm, policemi rozděleno na 12 částí (na šířku 3, na výšku 4 části), aretační nožky cca 28 mm
- skříňka dvoudveřová, 4 nastavitelné police, výška 100 cm, šířka 80cm, hloubka 40 cm, aretační nožky cca 28 mm

Zde je možná variabilita – v případě soklu, celková výška skříní 188 cm

- **stěna** - zde je možná i variabilita, netrváme na oddělených skříních, jsou rozepsány pro přehlednost, ale v přiloženém plánu jsou rozděleny pouze na 3 skříně:
- 2x jednodveřová skříň, se soklem a s nastavitelnými 5 policemi), výška 180 cm, šířka 60 cm, hloubka 45 cm,
- 1 x skříň spodní se soklem, výška 90 cm, šířka 60 cm, hloubka 55 cm, bez polic, výztuha soklu pod trezor
- 1x horní skříň (postavená na předchozí skříň, jednodveřová, se 2 nastavitelnými policemi, výška 90 cm, šířka 60 cm, hloubka 55cm (nebo lze jako jednu skříň-kombinovanou, horní část s policemi, dolní bez polic)
- 2x zásuvková spodní skříň, se soklem, 3 zásuvky, neuzamykatelné, čela zásuvek v tyrkysové barvě, šířka 60 cm, výška 90 cm, hloubka 45 cm
- 2x horní skříň otevřená, s 2 nastavitelnými policemi, výška 90cm, šířka 60 cm, hloubka 45 cm (skříně budou nad zásuvkovými skříněmi - řádek výše)- lze i jako 1 společnou skříň nebo 2 stejné vedle sebe. tedy skříň kombinovaná, dolní část zásuvková, horní otevřená police

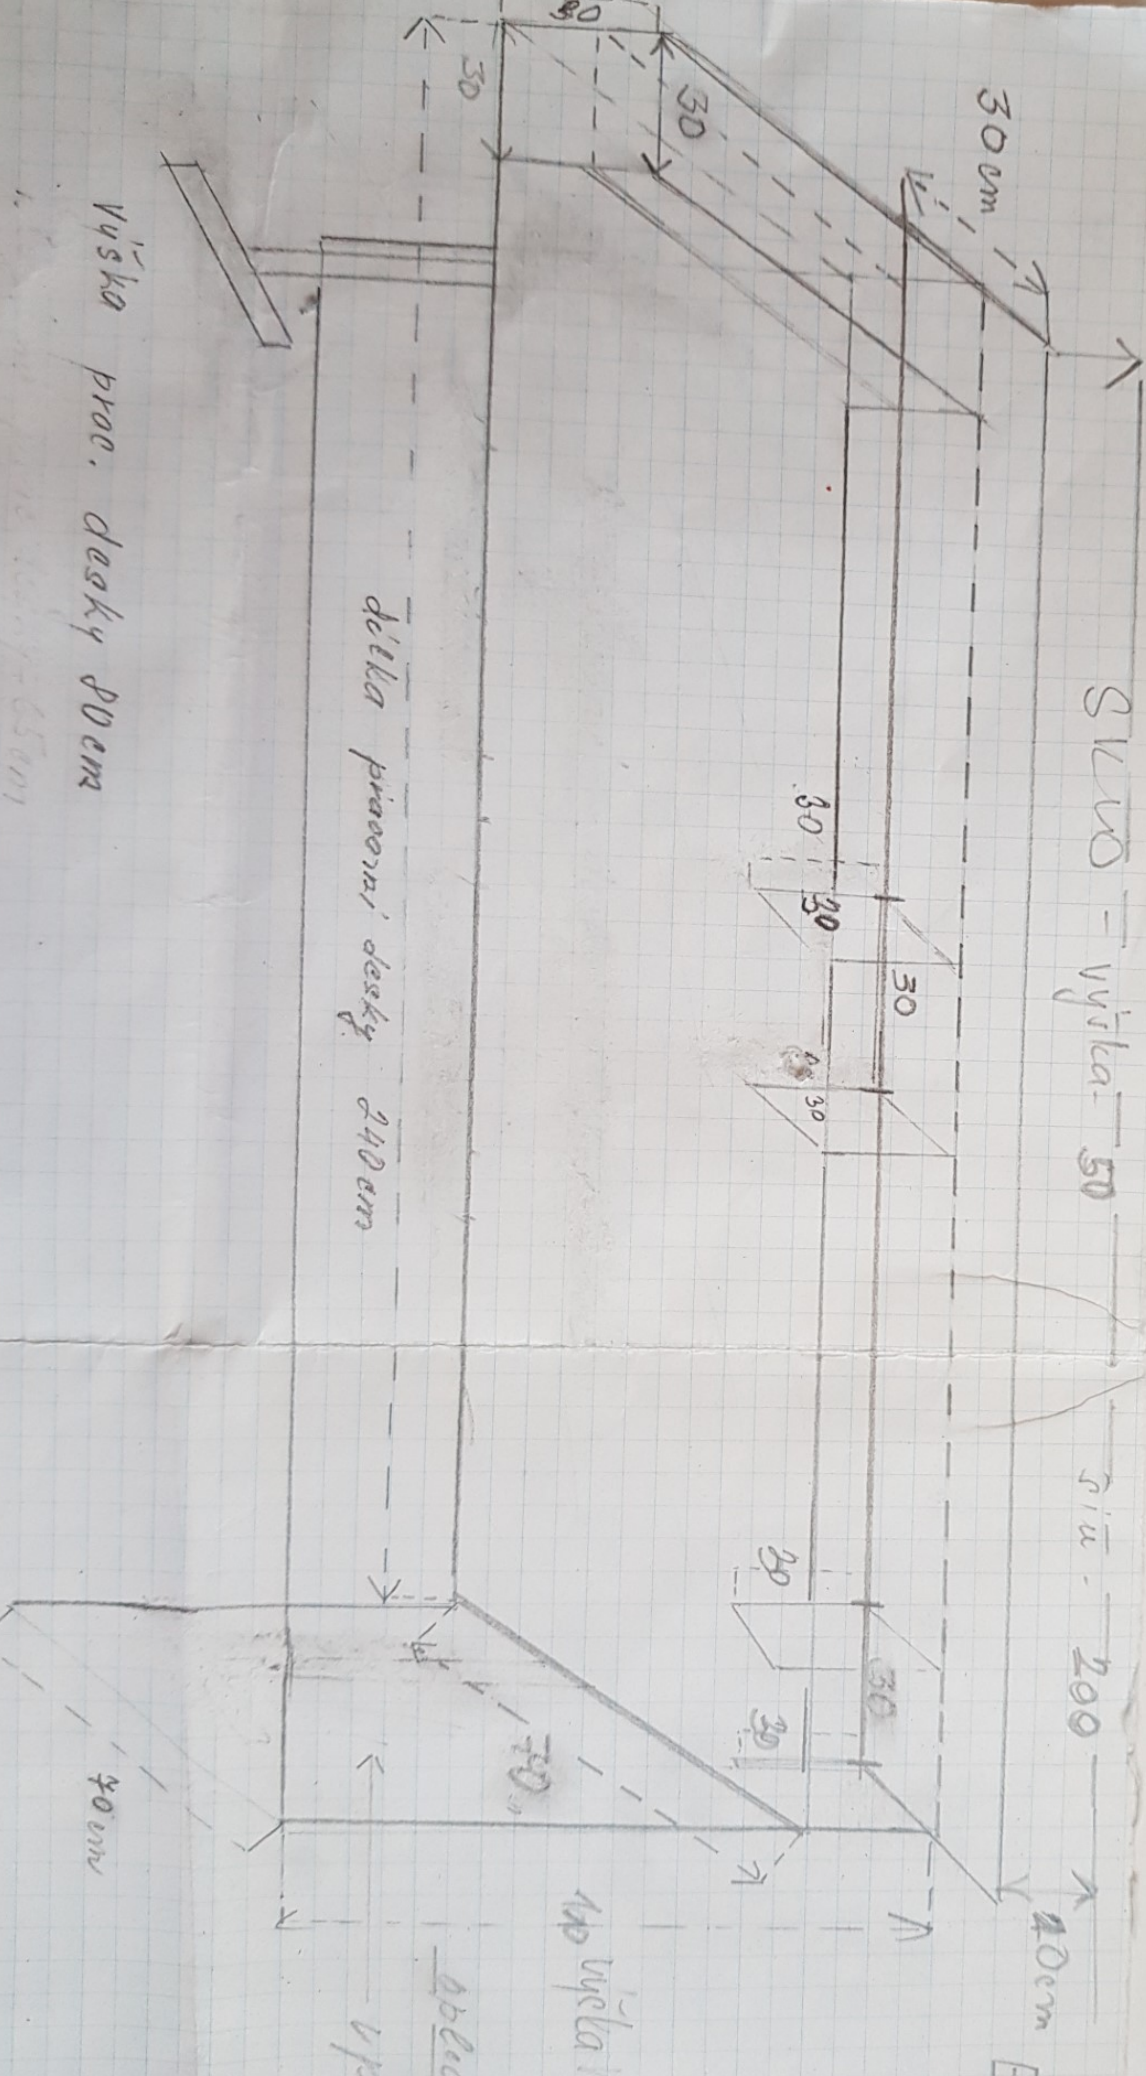

výška proc. desky 80cm

délka pravoúhlé desky 240cm

šířka - výška 50

šířka - 200


40cm

obecná výška 10

obecná

výška

40cm

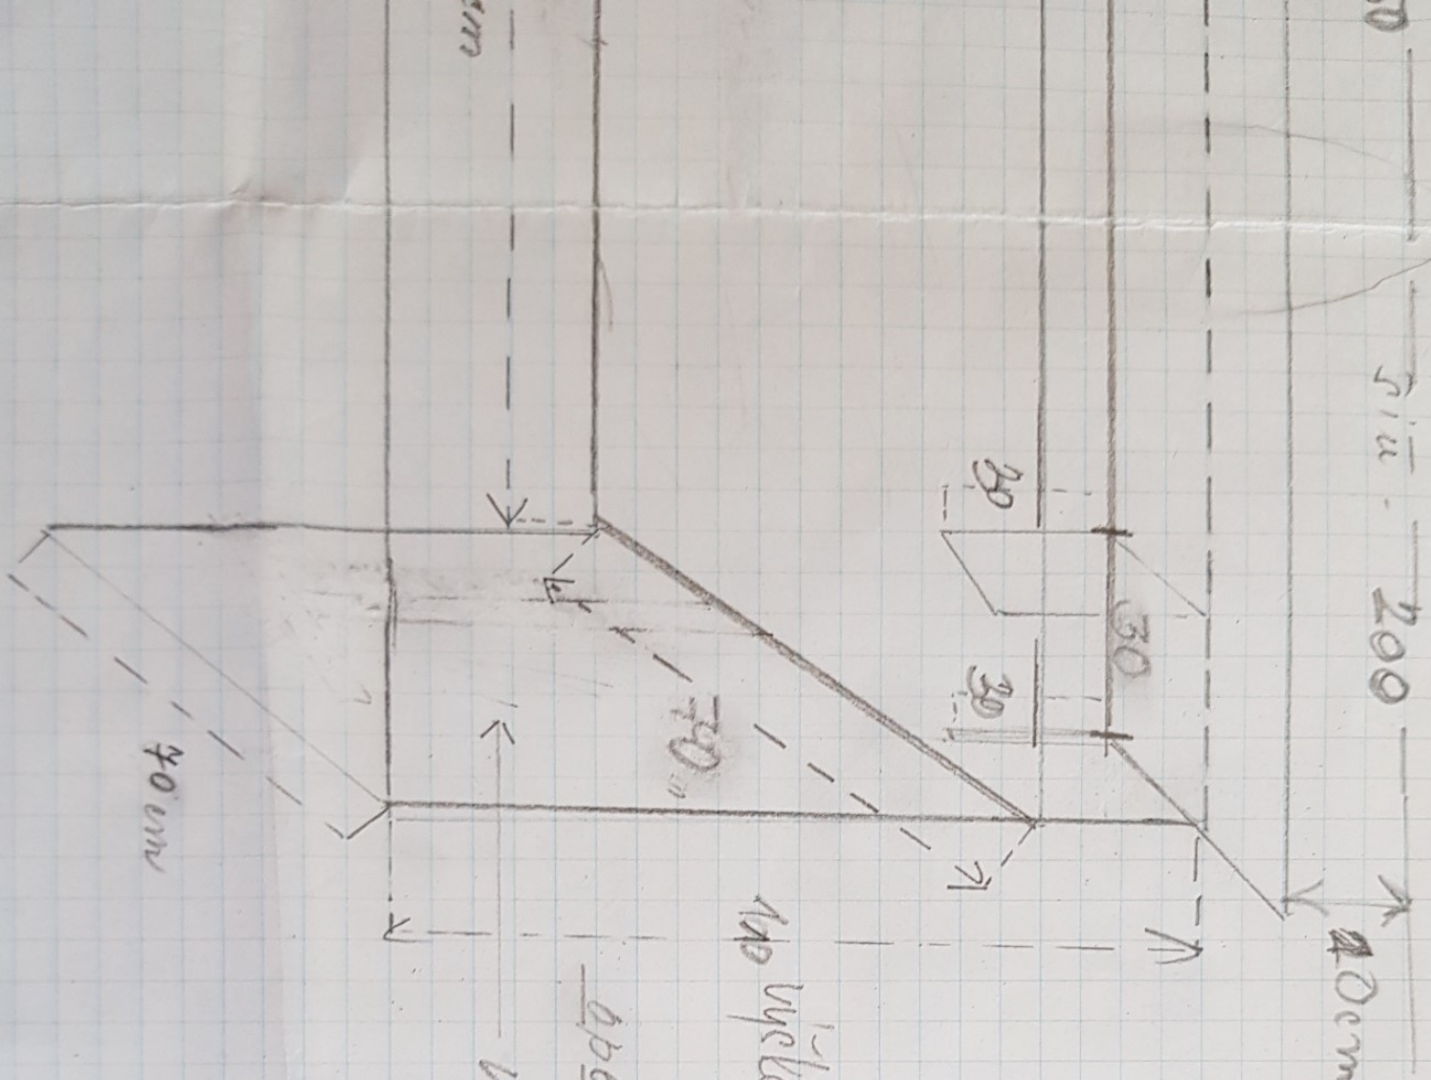

Evidence pracovní

stůl

Záda

10 vytažky za prac. stolem

(záda)

10 cm

oplocovat dolní xpodm. část

vpravit krycí desku boční


výška - 80 cm

100 - 63 cm

40 cm

00

1. úloha
Výška = 70 cm + 65 cm

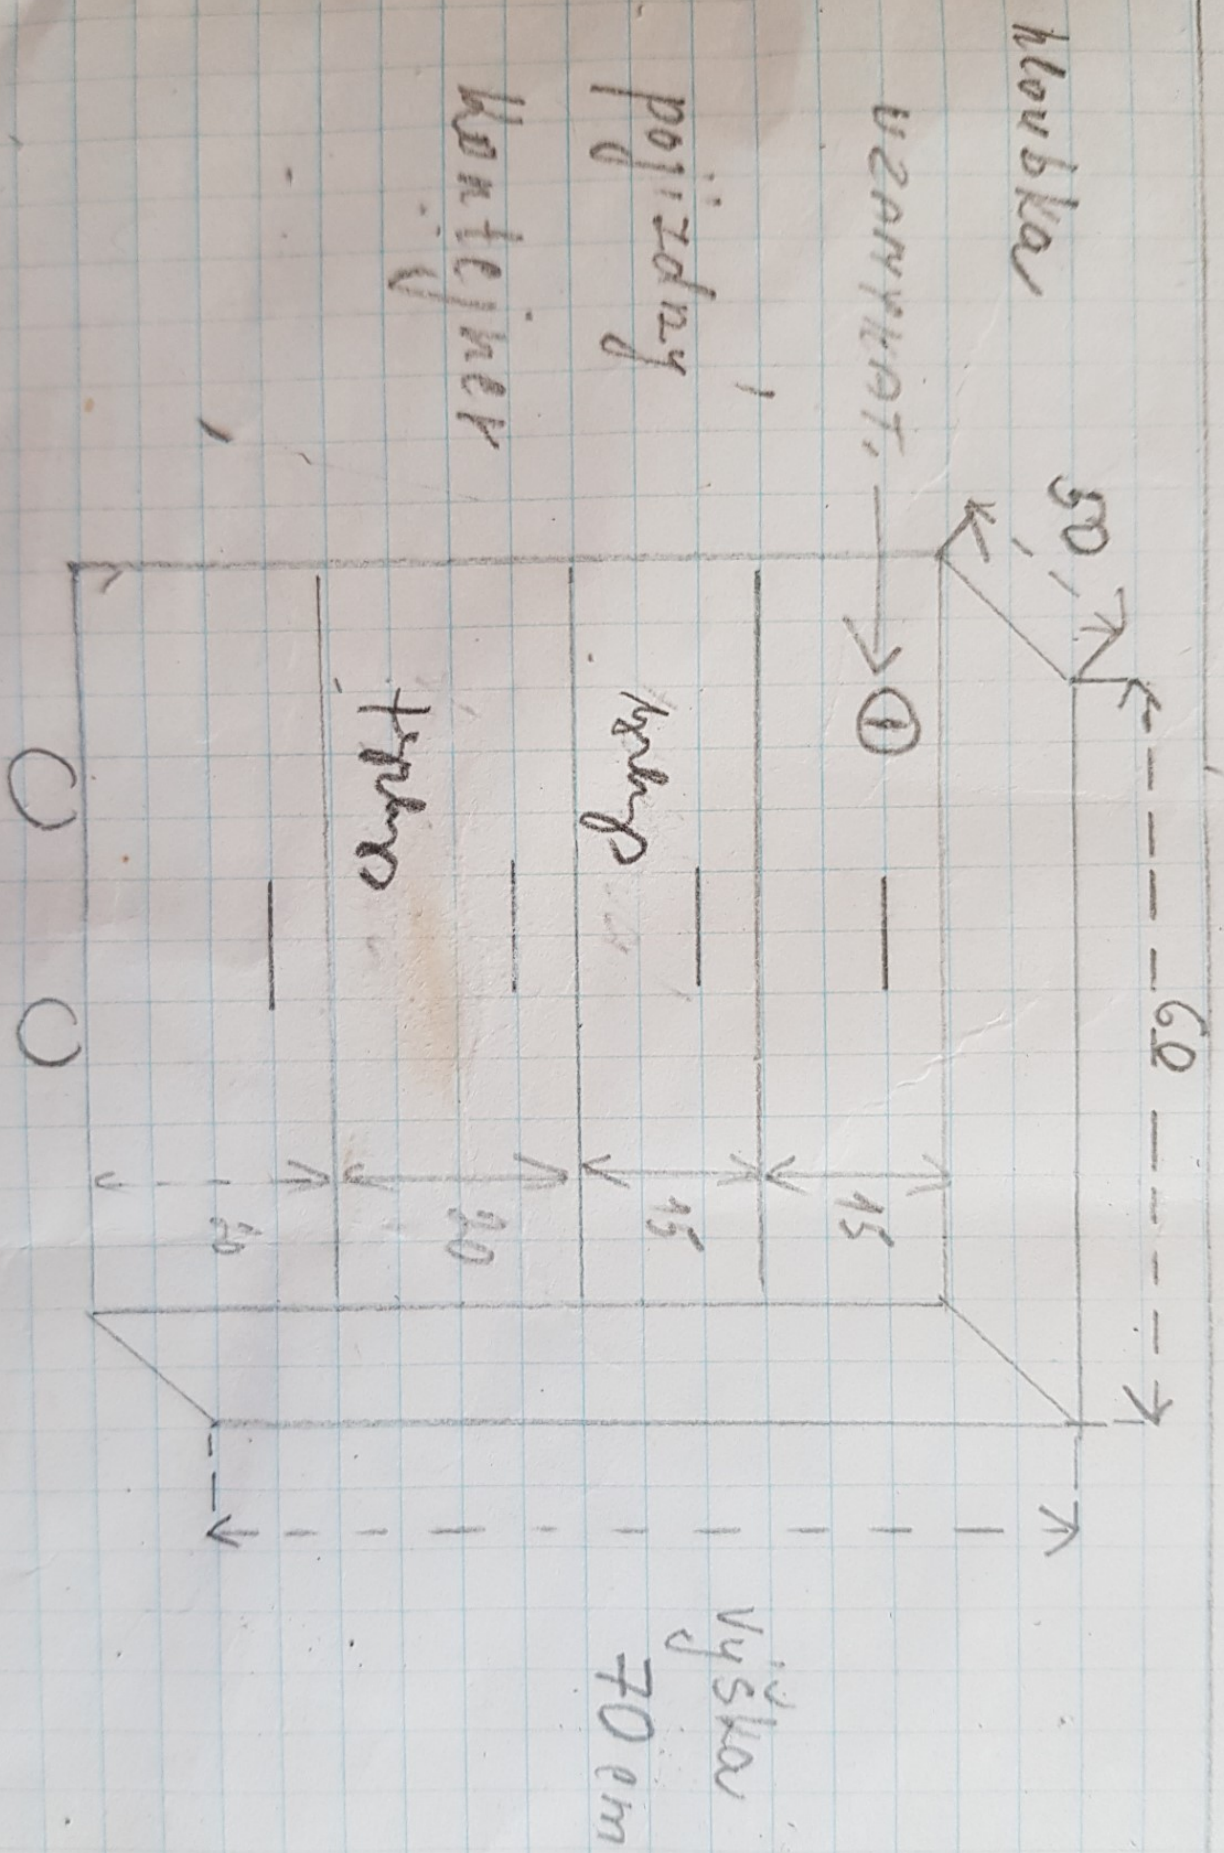

h konble 45


90

výška

70 cm

registrační


bf 120 150

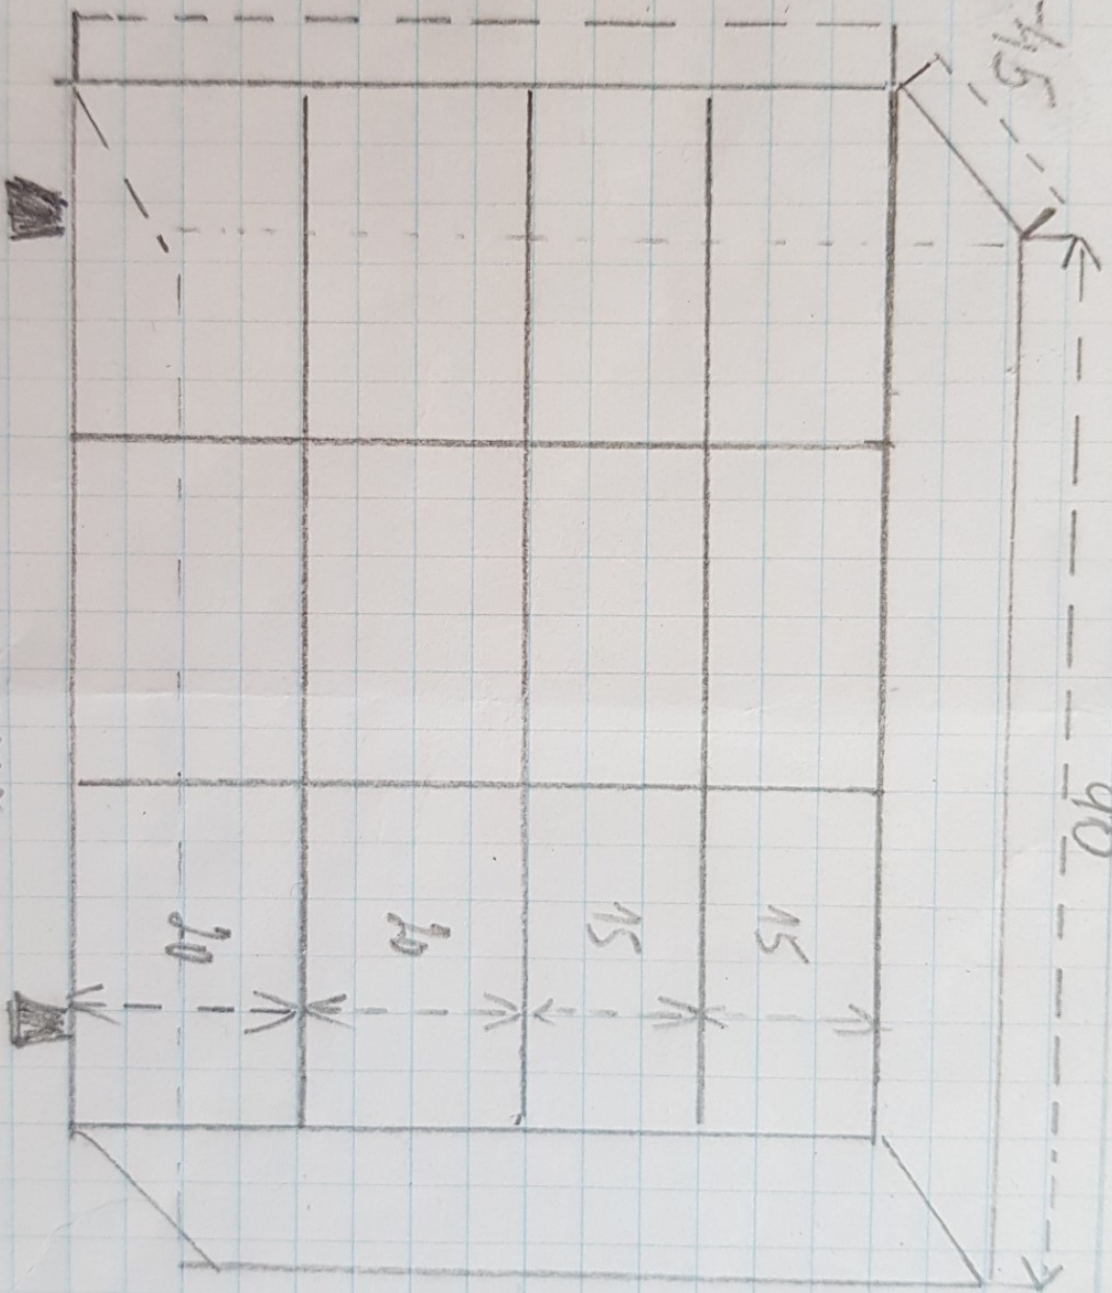

Skříňka

evidence

II

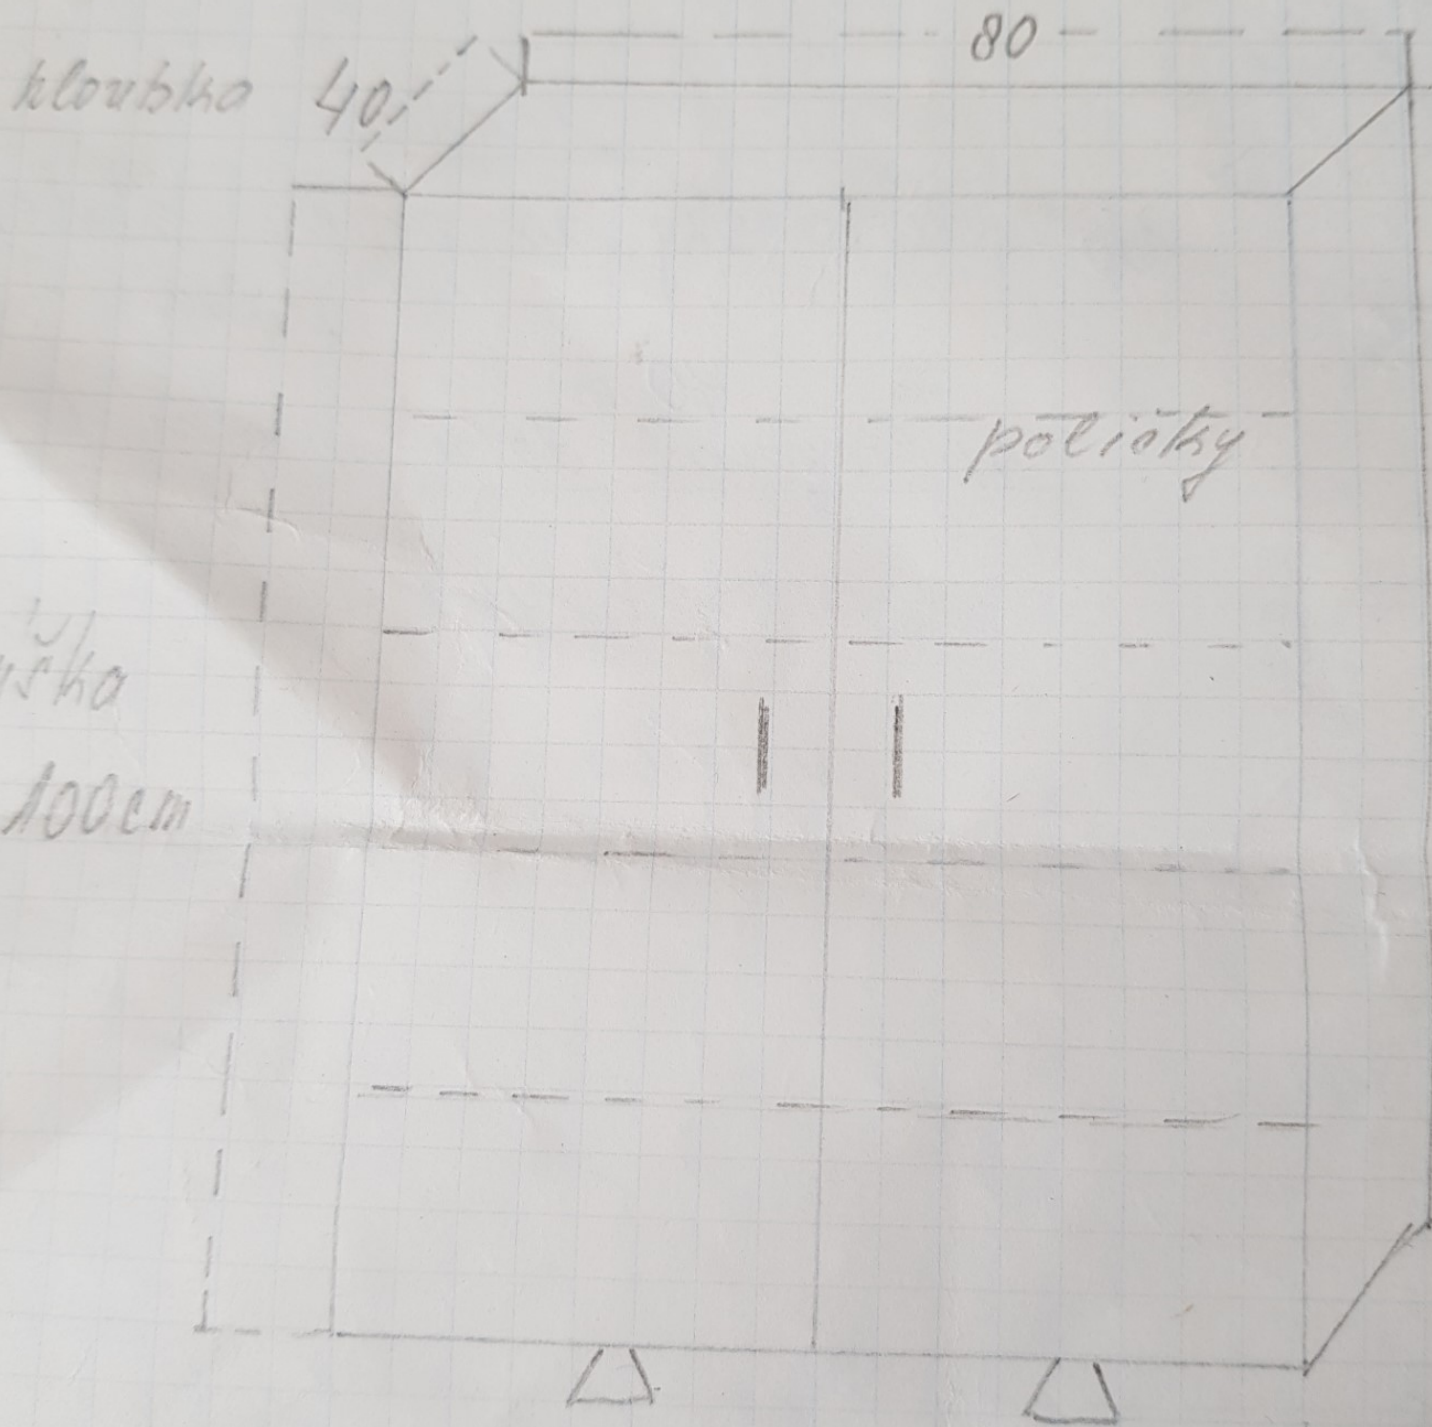


brýza - vše

PLAN č.1
120 cm

PLAN č.2
120 cm

PLAN č.3
60 cm

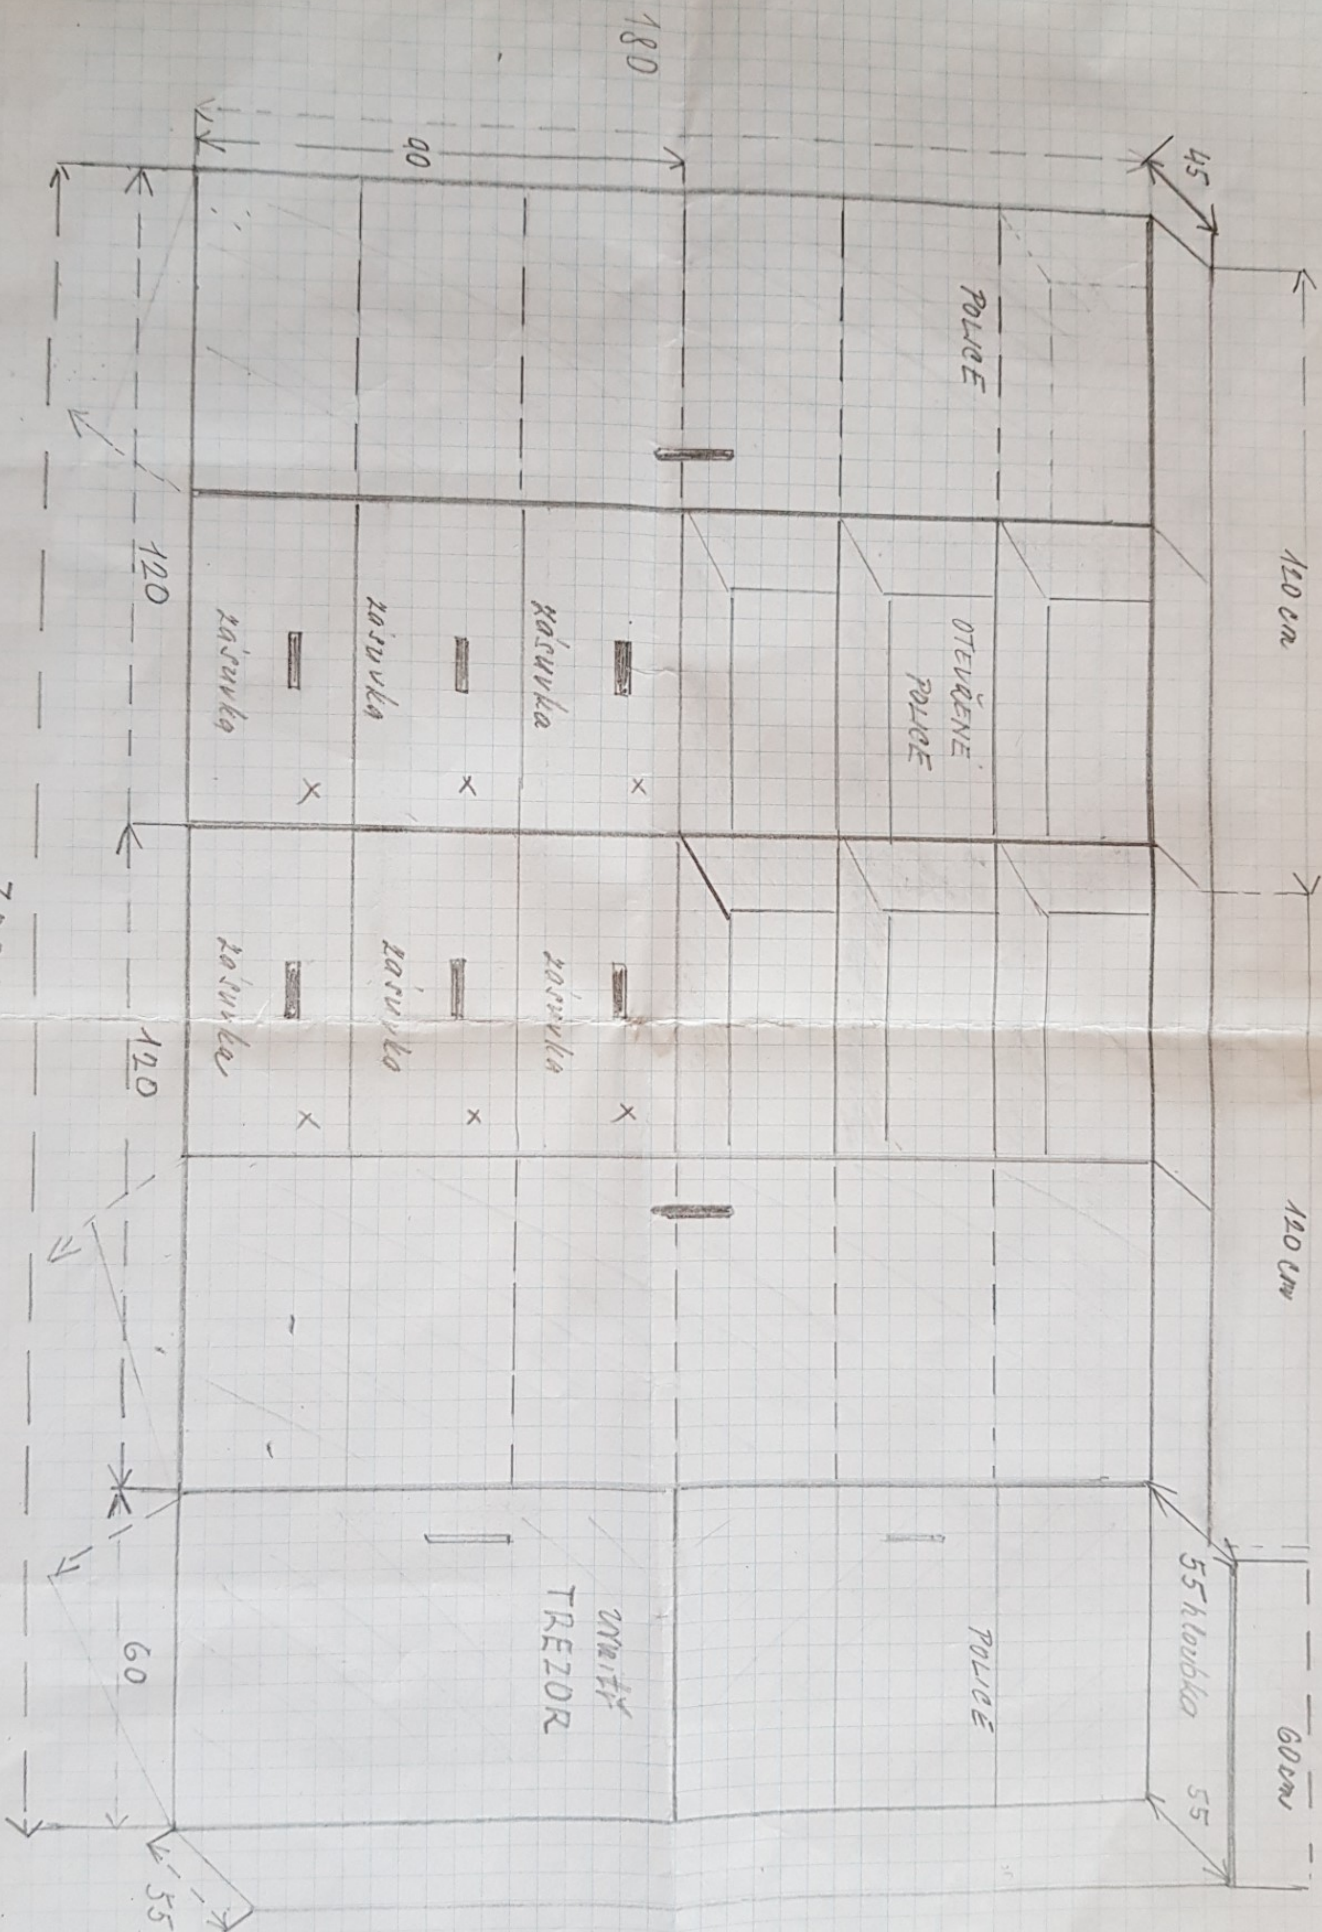

x - výřez

ostřina - bříza