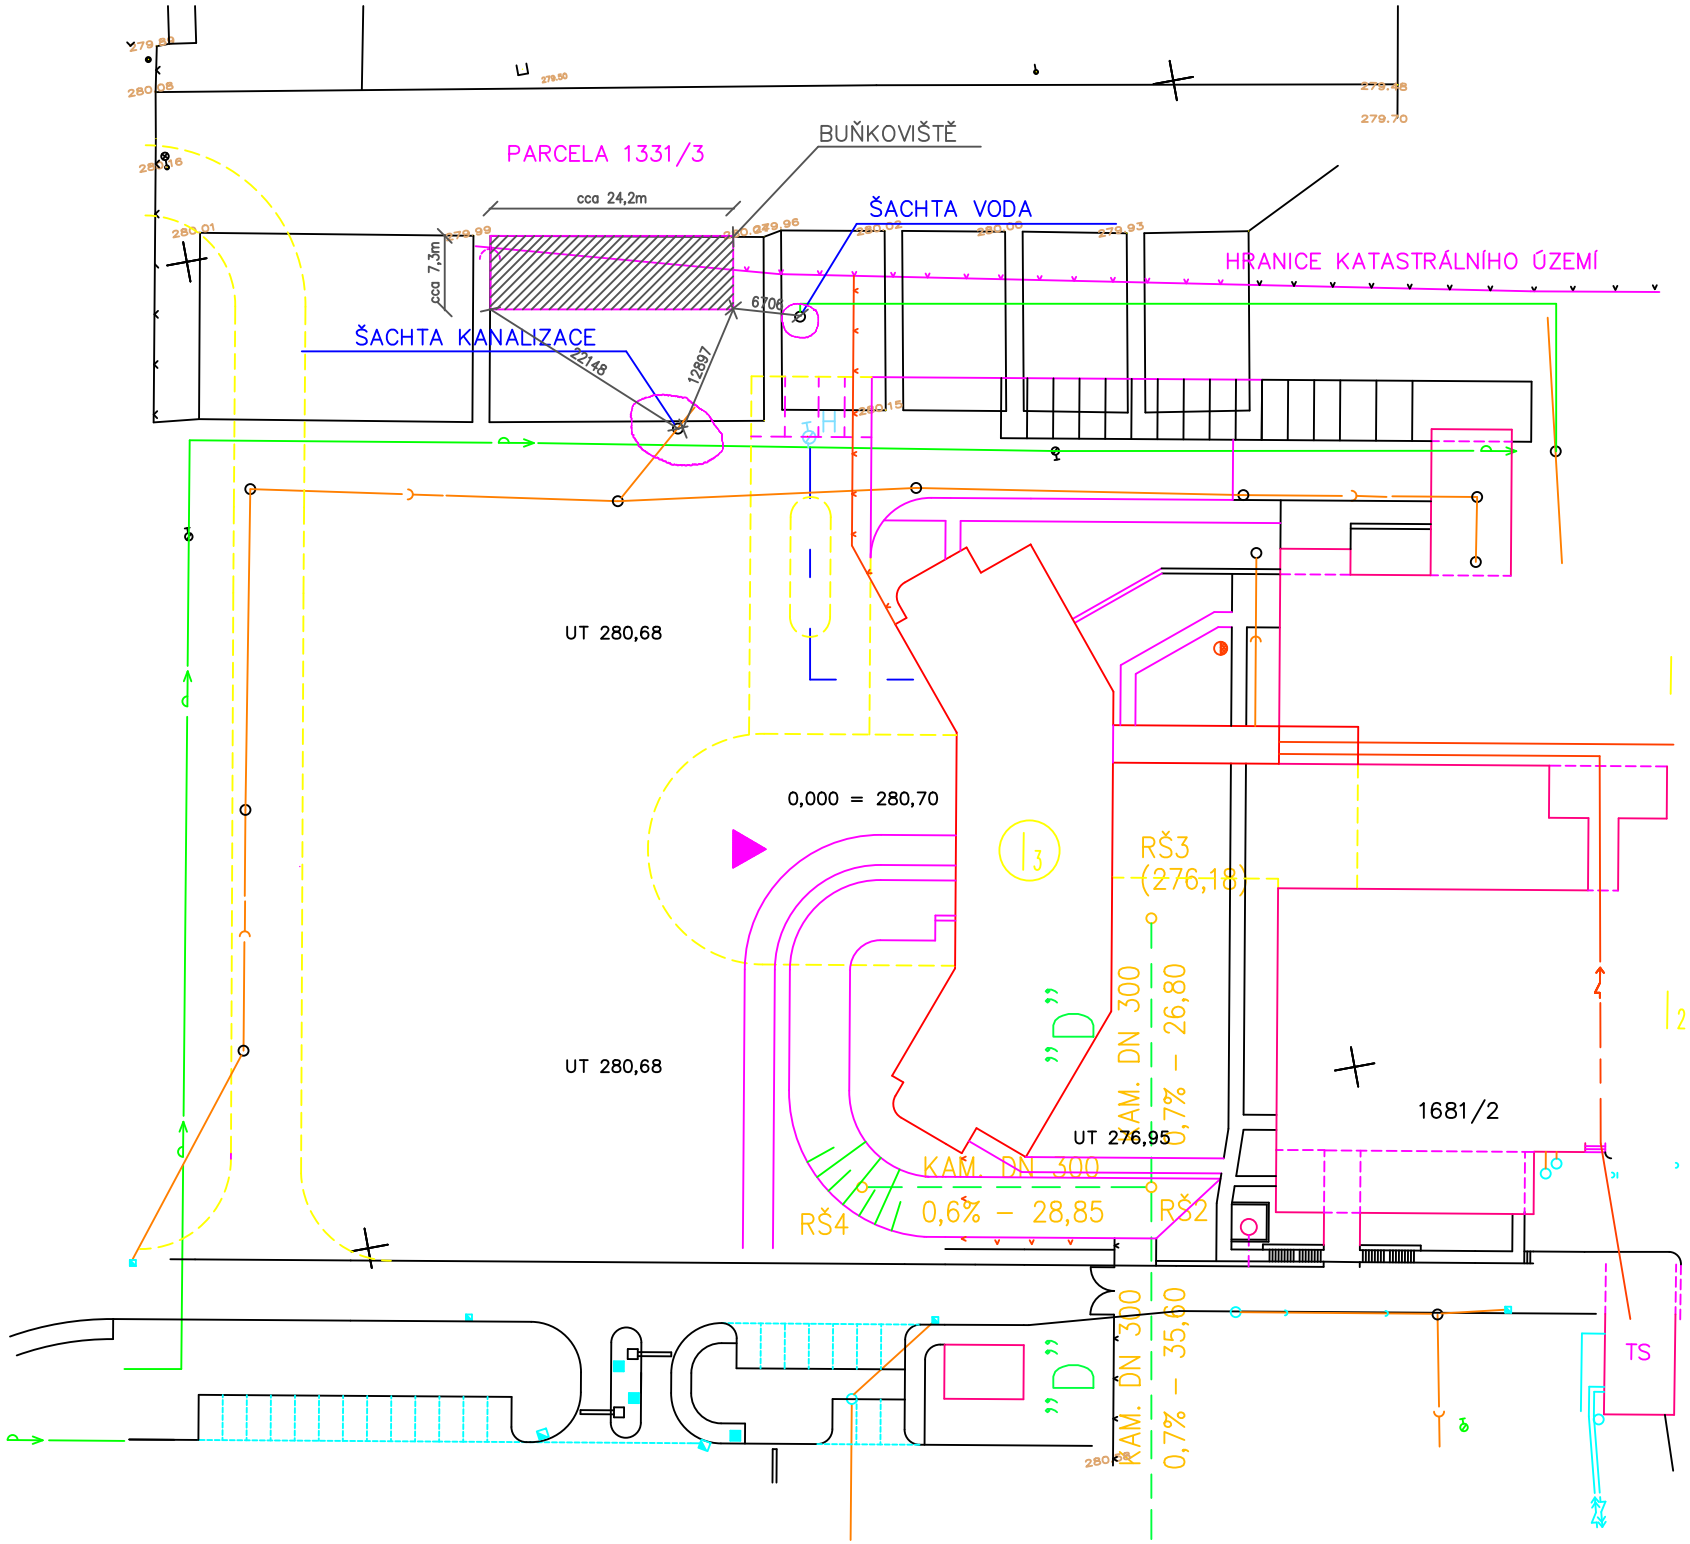
PARCELA 1331/3
BUŇKOVIŠTĚ
cca 24,2m
cca 7,3m
ŠACHTA VODA
HRANICE KATASTRÁLNÍHO ÚZEMÍ
ŠACHTA KANALIZACE
6706
22148
12897
UT 280,68
0,000 = 280,70
UT 280,68
RŠ3
(276,18)
KAM. DN 300
0,7% – 26,80
UT 276,95
1681/2
KAM. DN 300
0,6% – 28,85
RŠ4
RŠ2
KAM. DN 300
0,7% – 35,60
TS