


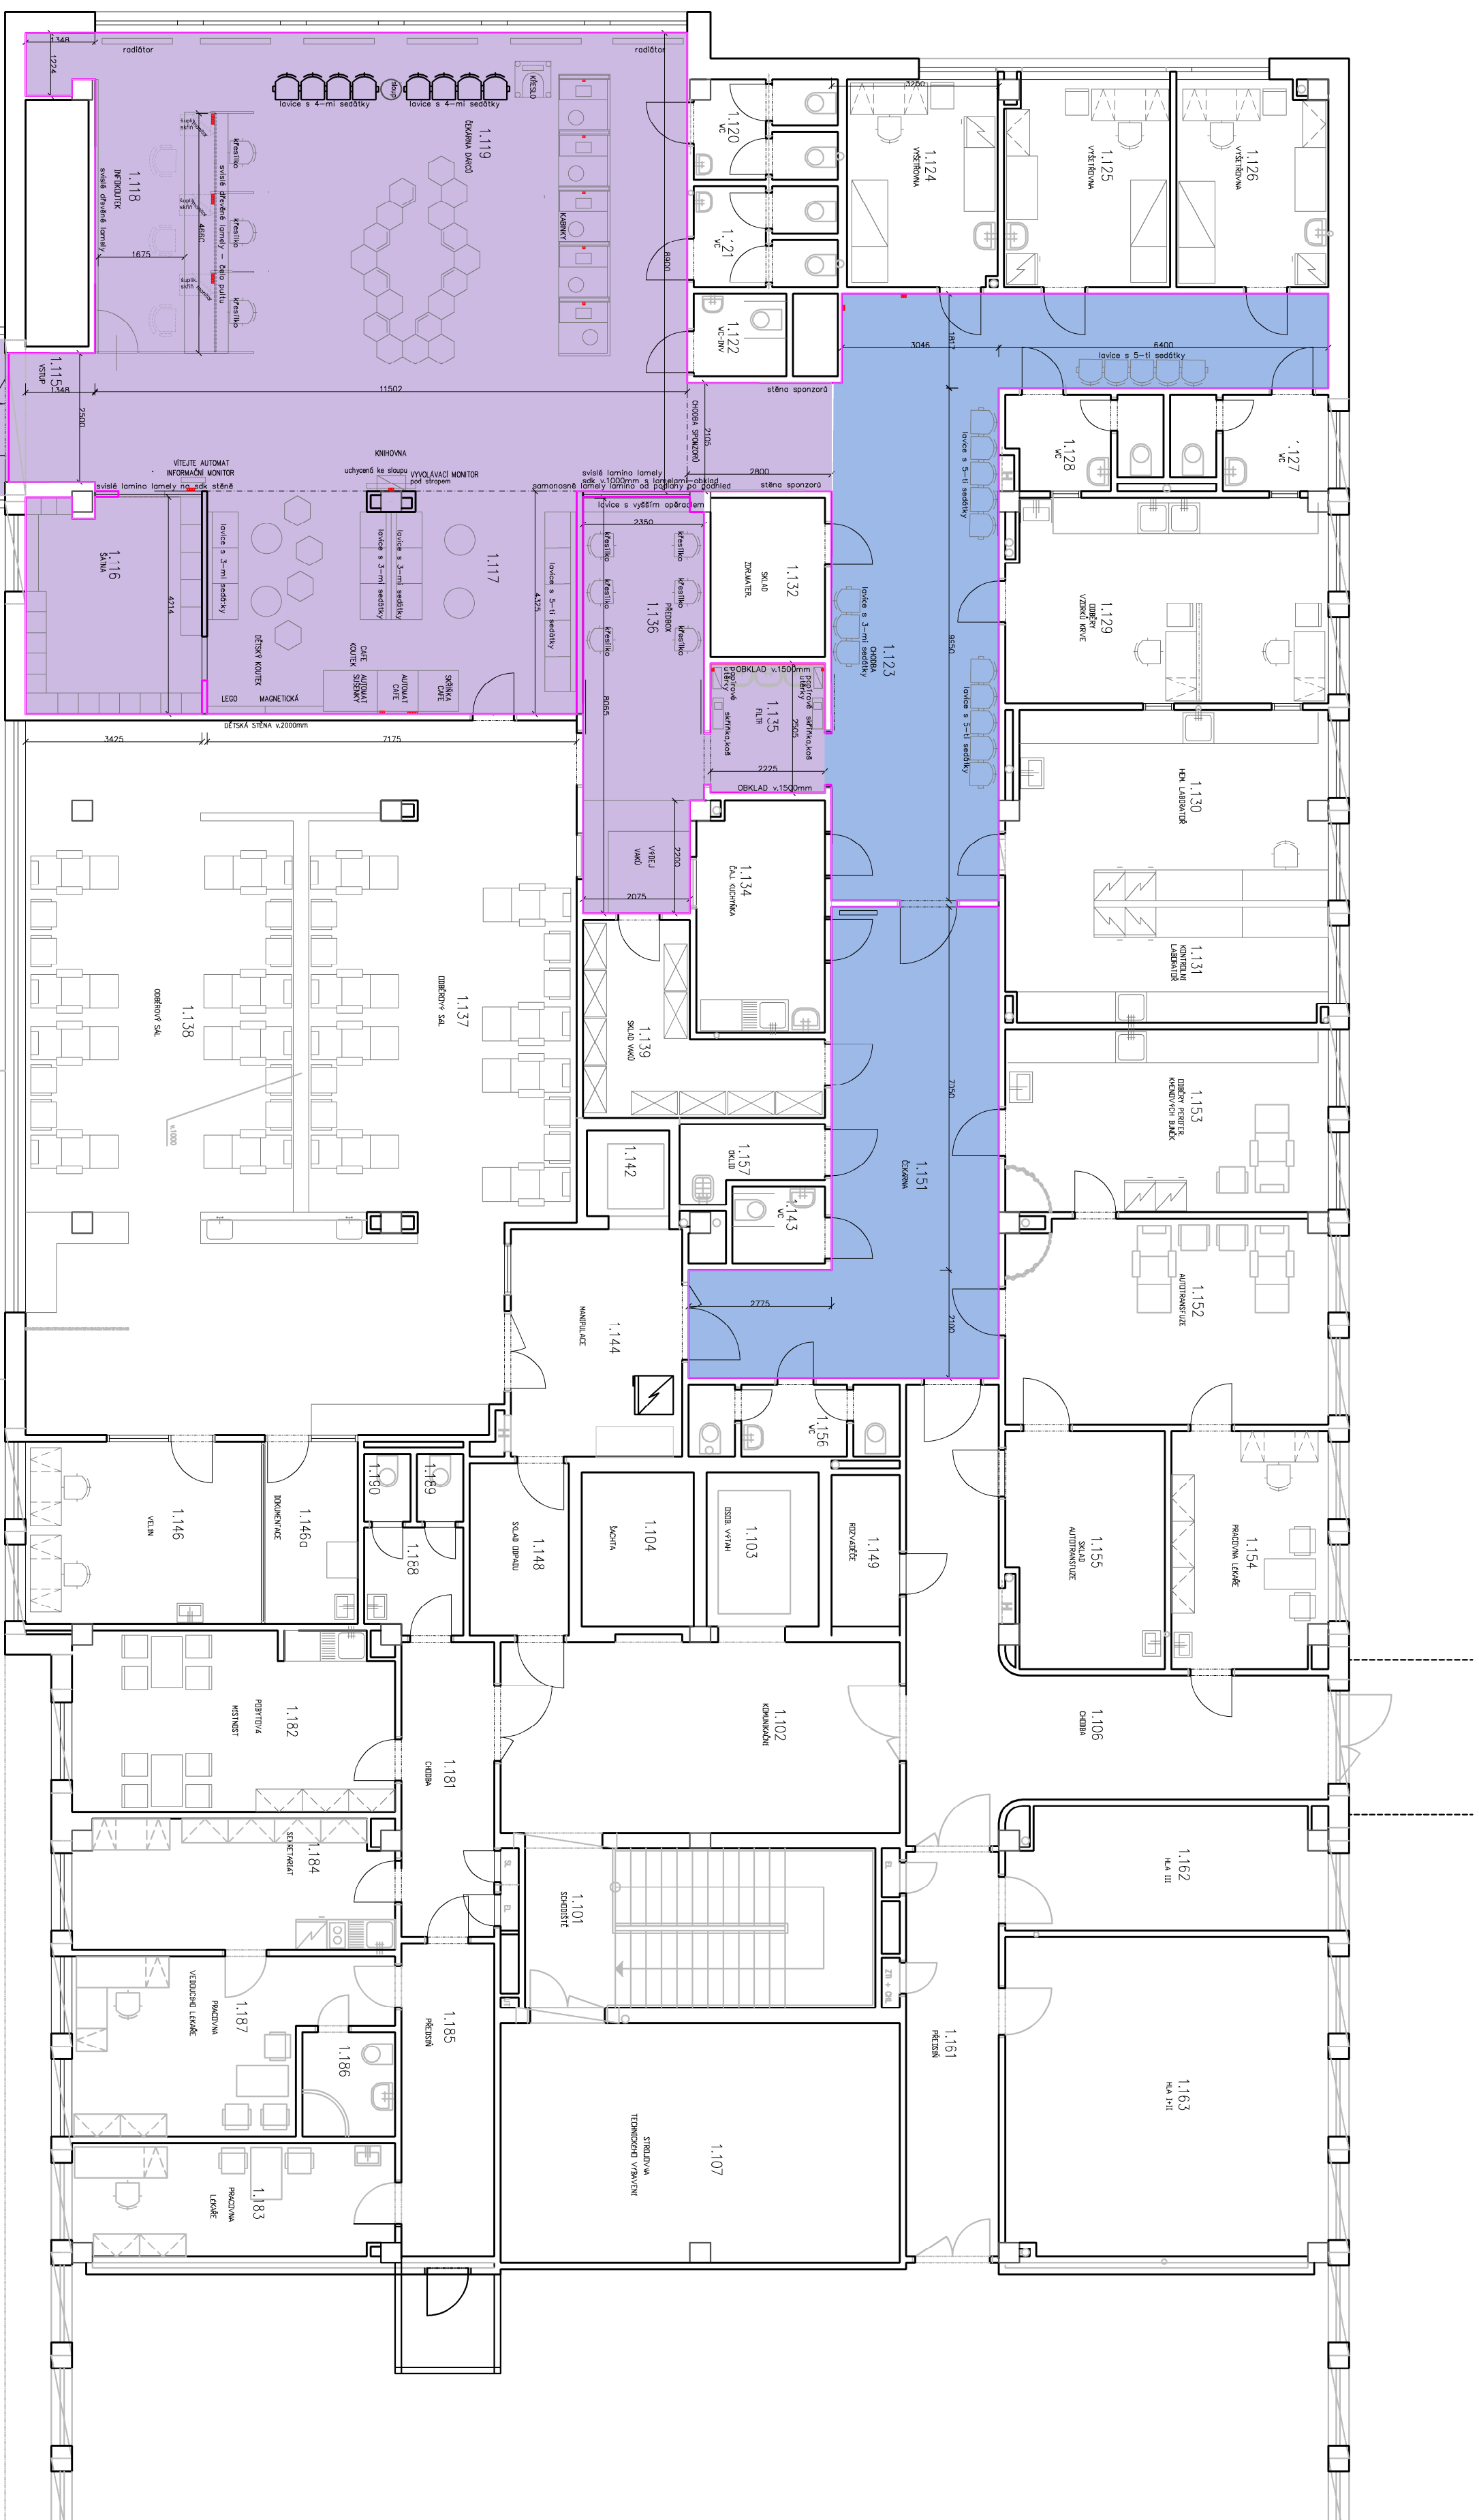

LEGENDA MÍSTNOSTÍ:					
	výměra m ²	podlaží	poddíly		
1.115 VSTUP	4,187	PVC	kazetový SSK s.v. 3m		
1.116 ŠATNA	14,325	distič zóna	kazetový SSK s.v. 2,6m		
1.117 KAFE A DEJENŮV KOUTEK	30,557	PVC	kazetový SSK s.v. 2,6m		
1.118 EVIDENCE	22,880	PVC	kazetový SSK s.v. 3m		
1.119 HALA V.C. STEVN PARTNERU	86,960	PVC	kazetový SSK s.v.3m(2,6m stěna partnerů)		
1.123 CHODBA - ČERKANA	47,557	PVC	kazetový SSK s.v. 3m		
1.124 CHODBA KLUBOVKA	15,582	PVC	kazetový SSK s.v. 3m		
1.135 FILTR	5,973	PVC/distič zóna	kazetový SSK s.v.3m		
1.136 PŘEDBOX	18,275	PVC	kazetový SSK s.v. 3m		
1.210 VSTUPNI CHODBA	17,248	distič zóna	kazetový SSK s.v. 3m		
1.210 VSTUPNI CHODBA		polykarbonátová střešní			

LEGENDA:

ETAPA 1.

ETAPA 2.

Revize		Arch.Design s.r.l.	
Cișo	Data	Jmîn	Podpis
01	09/2024	Popis aneiy	Străcișora 23
		Zmîna ozsahlu	616 00 Brno
			Ing. arch. H. Petrâsková
			IC: 257 64 314
			+420 541 420 91
			www.archdesign

Investor	Futurini Investments Brio Ing. Alberto 625 di Brio IC 65269705	Generalist projekt	Arch. Design
Misto stavby	Ing. Jindřich Kříž Ing. Jindřich Kříž Jihlava 20, 625 01 Brio Spart. Lektore 6,2014	Architekt / Vedoucí projekt Hlavní inženýr Arch. Design Hlavní inženýr Arch. Design	Ing. arch. Kára Mielová Ing. arch. Kára Mielová Ing. arch. Kára Mielová Ing. arch. Robert J. J. J.
Projektant	Ing. arch. Kára Mielová Ing. arch. Kára Mielová Ing. arch. Kára Mielová Ing. arch. Kára Mielová	Projektant Ing. arch. Kára Mielová Ing. arch. Kára Mielová Ing. arch. Kára Mielová	Arch. Design Ing. arch. Kára Mielová Ing. arch. Kára Mielová Ing. arch. Kára Mielová Ing. arch. Kára Mielová

nazev stavby	zakázka číslo	stupně dokumentace	Dokumentace pro provedení stavby
OTTO FN BRNO, UL. JIHlavská, BRNO	B-24-019-000		
část projektu	nazev objektu	objekt	datum
ARCHITEKTONICKO STAVEBNÍ ČÁST	VSTUPNÍ PROSTOR TTO		06/2024
nazev dokumentu	číslo části	měřítio výřadu	Kód rodu
UDOKRYS 1, NP - ETAPY		1:100	02-1 01