


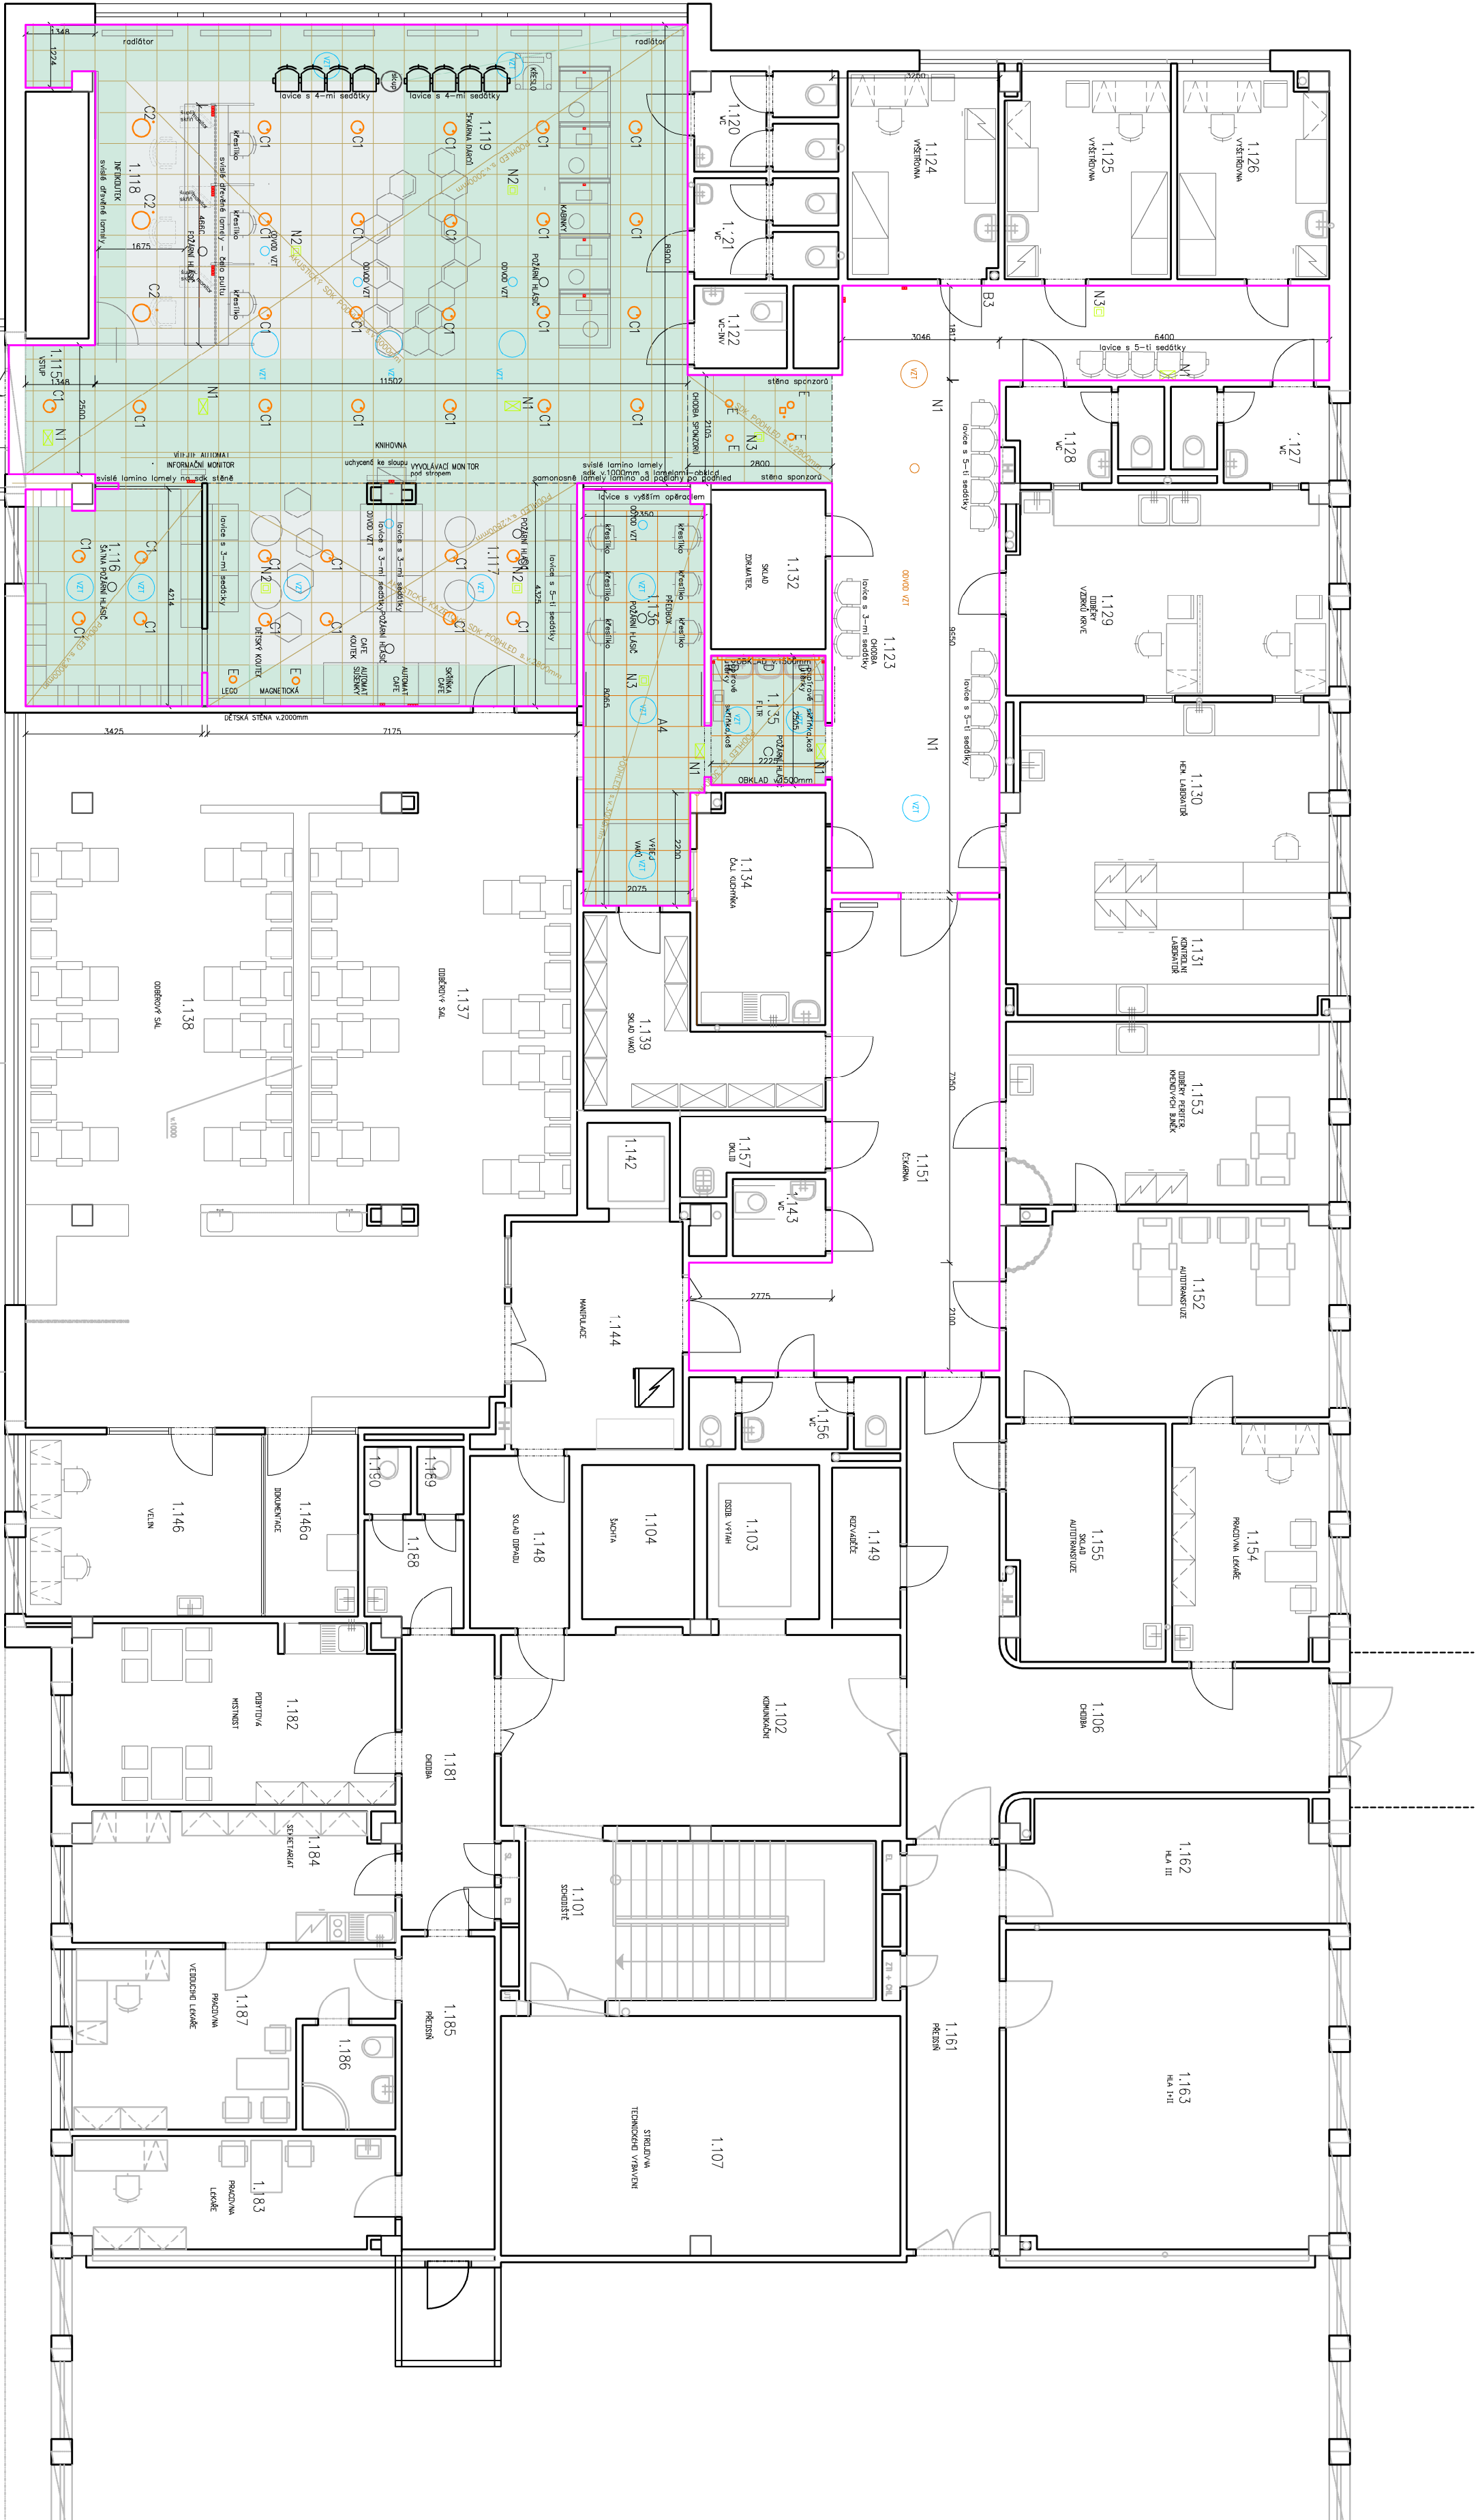

LEGENDA MÍSTNOSTÍ:

	výměra m2	podlaha	podhled
1.115 VSTUP	4,187	PVC	kazetový SDK s.v. 2m
1.116 ŠATNA	14,325	PVC	kazetový SDK s.v. 2.8m
1.117 KAFE A DĚTSKÝ KOUTEK	30,557	PVC	kazetový SDK s.v. 2.8m
1.118 EVIDENCE	22,850	PVC	kazetový SDK s.v. 3m
1.119 HALA V.C. STĚNY PARTNERU	86,950	PVC	kazetový SDK s.v. 2m2.8m stěna partneru
1.123 CHODBA - ČEKÁRNA	47,597	PVC	kazetový SDK s.v. 3m
1.134 ČAIJOVA KUCHYNKA	15,582	PVC	kazetový SDK s.v. 3m
1.135 FILTR	5,573	PVC	kazetový SDK s.v. 3m
1.136 PŘEDBOX	18,275	PVC	kazetový SDK s.v. 3m
1.210 VSTUPNÍ CHODBA	17,248	čisticí zóna	polykarbonátová střešní

LEGENDA OSVĚTLENÍ

- STŘEPNÝ SYMBOLO KESTARÁNÍ NÁSTĚN, DÍVEJTE SE SHODLE NÁSTĚNÍ BOJ
- NOZOVÉ SYMBOLO PŘISAZENÉ
- REPERY PRO SYMBOLO VESTAVNÉ
- MĚŘENÍ BOJ

LEGENDA:

- PODHLÉD ZŮSTÁVA STAVAJÍCÍ
- SDK KAZETOVÝ NOVÝ PODHLÉD
- SDK KAZETOVÝ AKUSTICKÝ PODHLÉD

Revize	Datum	Popis změny	Jméno	Podpis	Arch.Design s.r.o.
01	09/2024	Změna rozsahu	Ing.arch. H. Paněšková		6.16.00 Brno
					IC: 257 54 314
					+420 541 420 911
					www.archdesign.cz



Investor Fakultní nemocnice Brno Jihlavská 20, 602 00 Brno IC: 65269705	Generální projektant Ing. arch. Klára Musilová Zodpovědný projektant HIP Hlavní architekt Arch.Design Ing. arch. Robert Lj. Rik	Arch.Design Ing. arch. Klára Musilová Zodpovědný projektant Arch.Design Ing. arch. Robert Lj. Rik
---	---	--

Místo stavby Česká republika, Jihomoravský kraj Jihlavská 20, 602 00 Brno K. a. Stary Lískovec 612014	Projektant částí PD Zodpovědný projektant Arch.Design Ing. arch. Klára Musilová Arch.Design Ing. arch. Robert Lj. Rik	Arch.Design Ing. arch. Klára Musilová Zodpovědný projektant Arch.Design Ing. arch. Robert Lj. Rik
---	---	--

název stavby TTO FN BRNO, UL. JIHLAVSKÁ, BRNO	zakázka číslo B-24-019-000	stupeň dokumentace projekt	Dokumentace pro projekt
část projektu ARCHITEKTONICKO STAVEBNÍ ČÁST	název objektu VSTUPNÍ PROSTOR TTO	objekt 06/2024	datum 06/2024

část projektu ARCHITEKTONICKO STAVEBNÍ ČÁST	část části 1-100	číslo paré 04 01
název dokumentu PŮDORYS 1.NP - PODHLEDY	výška 50% 04 01	číslo paré 04 01