


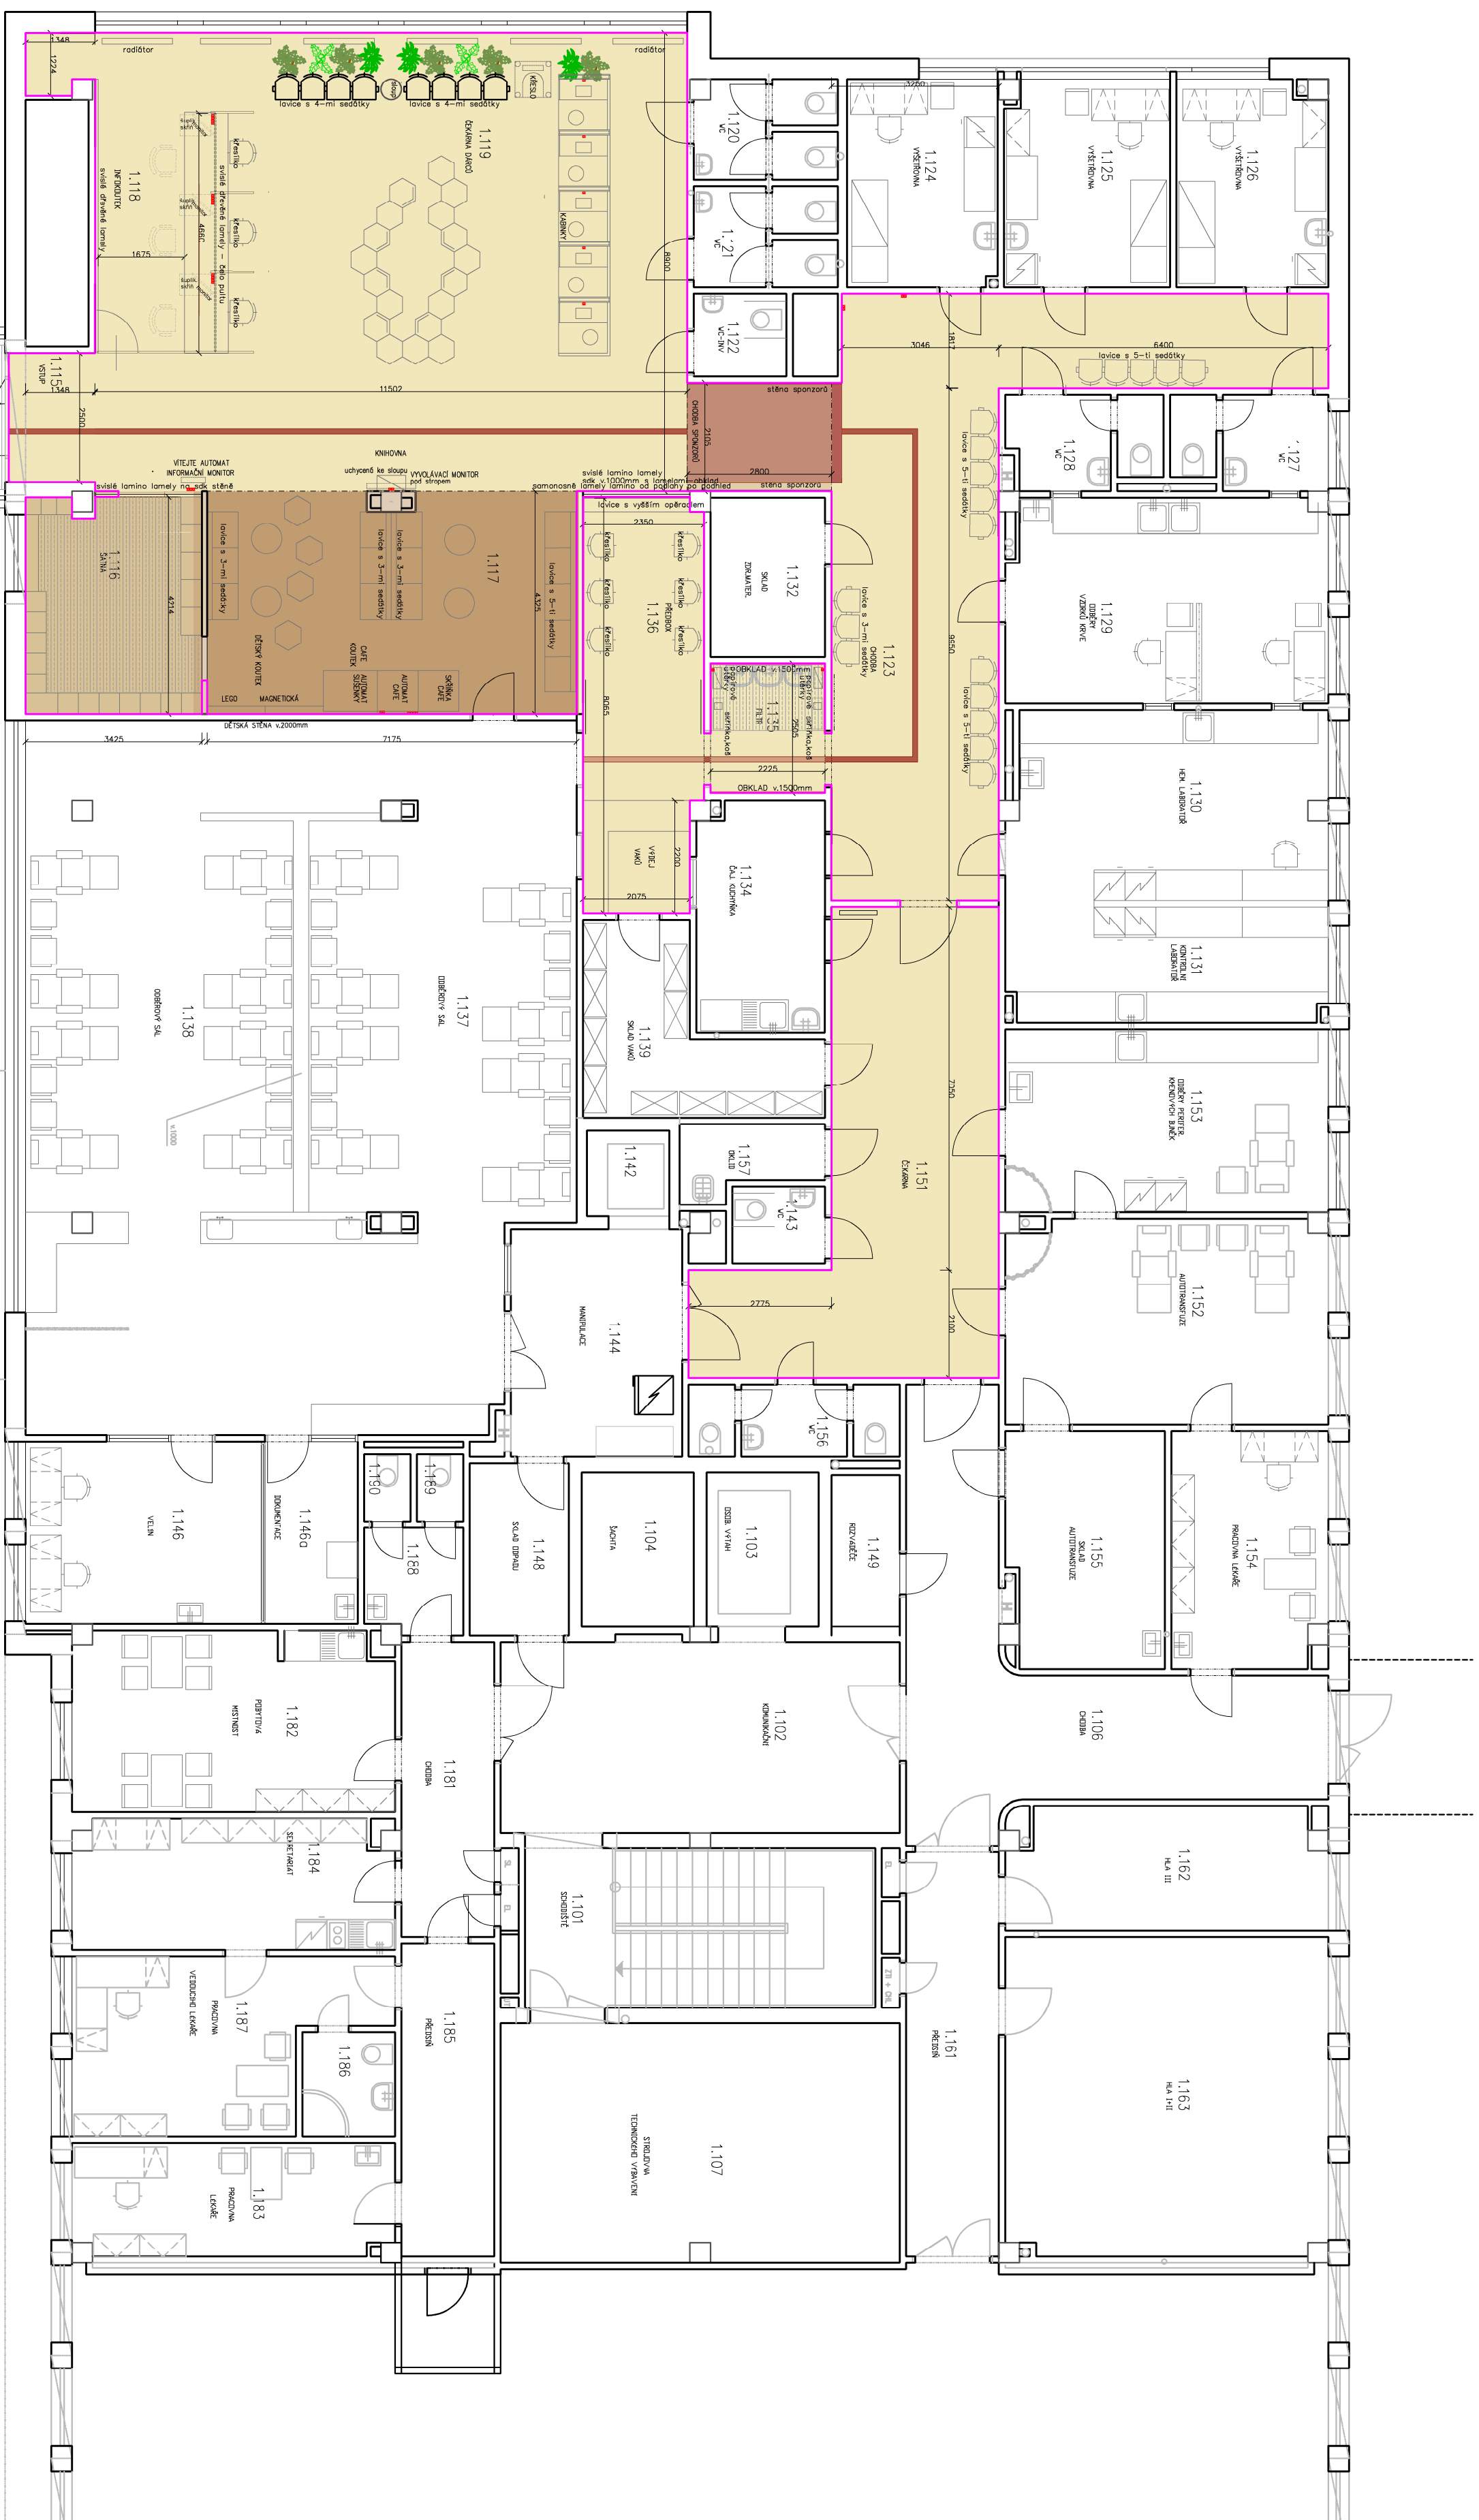

LEGENDA MÍSTNOSTÍ

	výmiera m ²	podlaha	potrubie
1.115 VSTUP	4,187	PVC	kazetový SDK s.v.3m
1.116 SÁŤA	14,325	dišticí zóna	kazetový SDK s.v. 2,8m

LEGENDA:

	PVC BILO KŘEŤOVÁ RAL1013
	PVC STŘEDNĚ HNĚDÁ RAL10
	PVC TEMNĚ ČERVENÁ RAL300
	GUMOVÝ ROŠT-ČISTICI ZÓNA
	KOBERCOVÁ ČISTICI ZÓNA


Revize

Číslo	Datum	Popis změny	Podpis
01	09/2024	Změna rozsahu	Ing. arch. H. Peřásková

Arch.Design s.r.o.
Sochanova 23
616 00 Brno

616 00 Brno
IČ: 257 64 314
+420 541 420 911
www.archdesign.cz

ARCH
DESIGN

Investor

Generálni projektant	Arch.Design
Architekt / Vedúci projektu	Ing. arch. Klára Musilová
Zodpovedný projektant	Ing. arch. Klára Musilová
HlP	Ing. arch. Klára Musilová

Misto stavby

Projektant části PD	Arch.Design
Zodpovědný projektant	Ing. arch. Klára Musilová
Vypracoval	Ing. arch. Klára Musilová
Kontroloval	Arch.Design.cz

Česká republika, Jihomoravský kraj
Jihlavská 20, 625 00 Brno
k.ú. Starý Liskovec 612014

název stavby

zakázka číslo	stupeň dokumentace	Dokumentace pro provádění stavby
B-24-019-000		
název objektu	objekt	datum

UL. JIHlavSKá, BRNO

číslo části	06/2024
měřiko výkresu	4.400

ARCHITEKTONICKO STAVEBNÍ ČASŤ

PUODORYS 1.NP - PODLAHY

výkres číslo	číslo

—

číslo paré