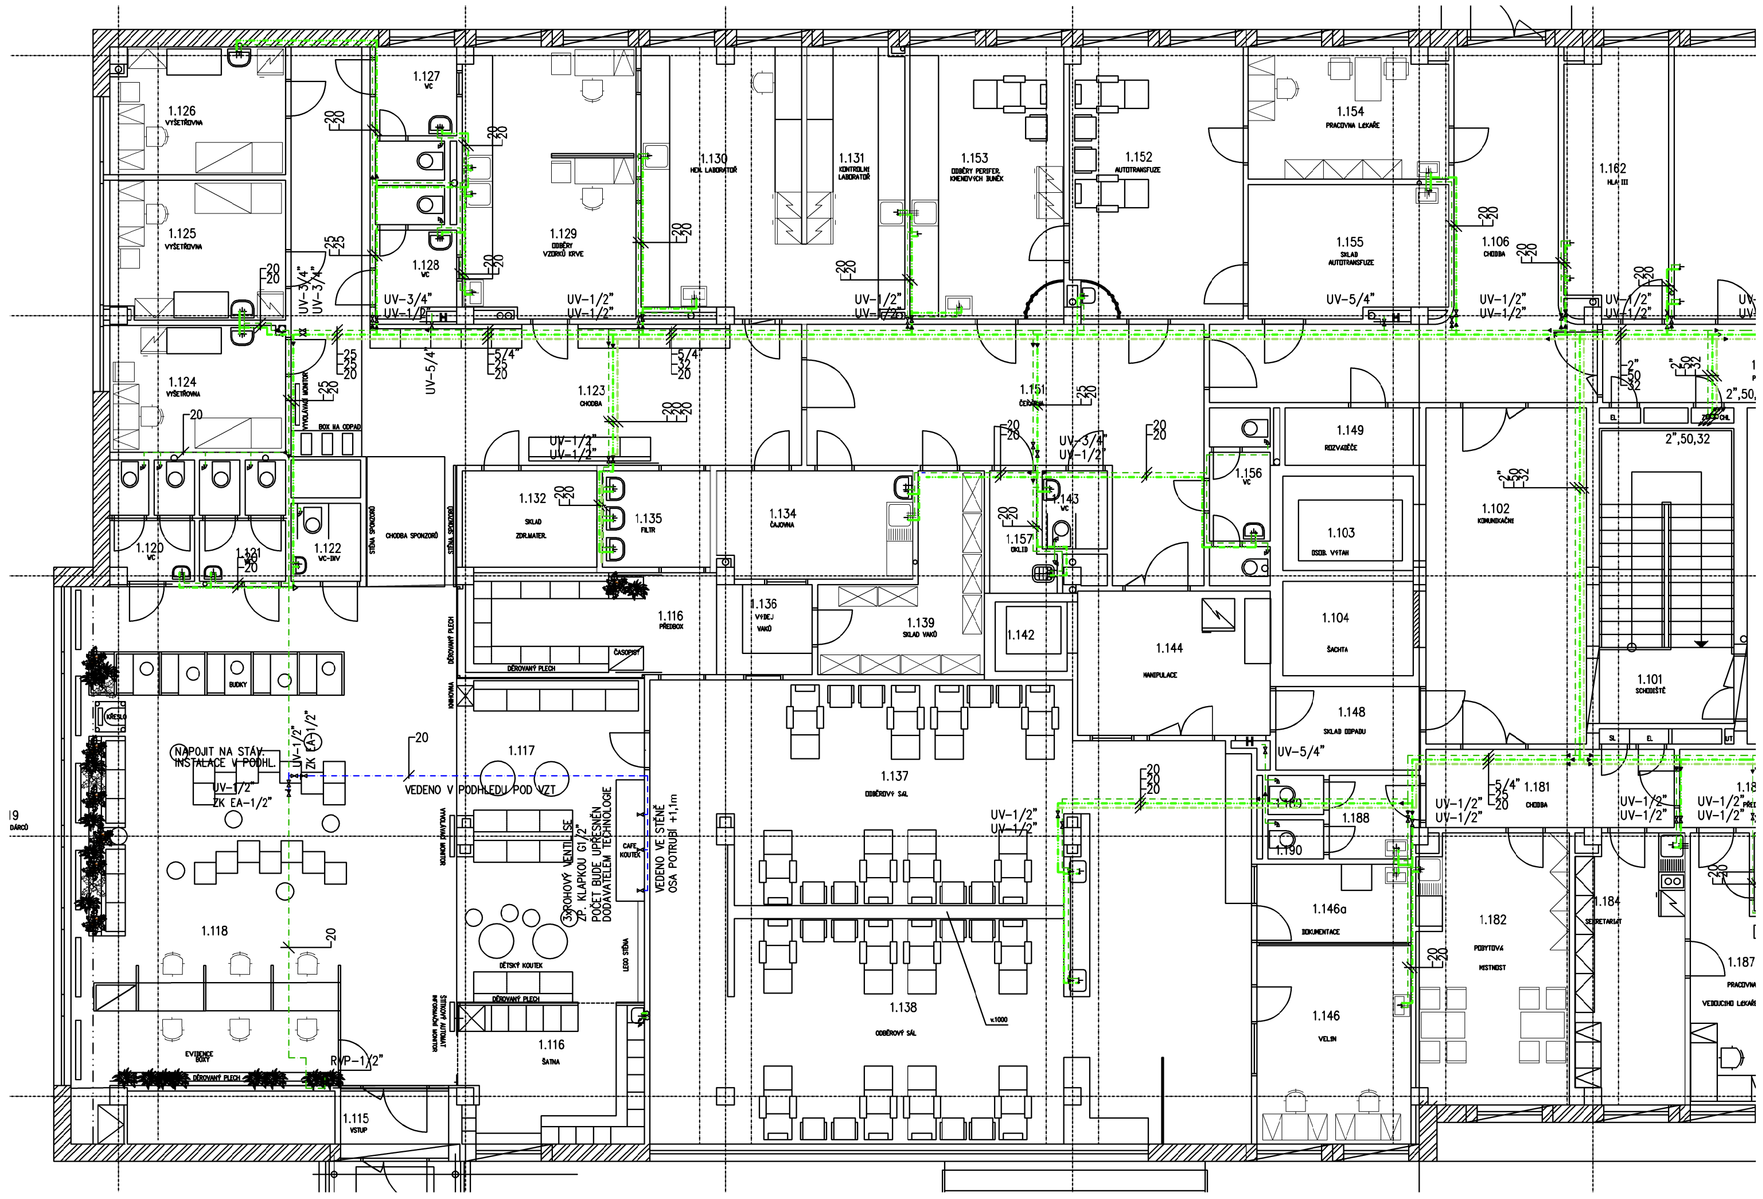
1.126 VYŠETŘOVNA
1.125 VYŠETŘOVNA
1.124 VYŠETŘOVNA
1.127 WC
1.128 WC
1.130 HOL. LABORATOŘ
1.154 PRACOVNA LÉKAŘE
1.106 CHODBA
1.123 CHODBA
1.151 ČEKÁRNA
1.156 WC
1.102 KOMUNIKACE
1.104 SACHTA
1.188
1.190
1.146a DOKUMENTACE
1.181 CHODBA
1.187 PRACOVNA VEDOUCÍHO LÉKAŘ
1.146 VELIN
1.135 FILTR
1.139 SKLAD VAKŮ
1.142
1.143 WC
1.144 MANIPULACE
1.116 SATNA
1.122 WC-SKV
1.120 WC
1.118
1.115 VSTUP
ŠATNA
