


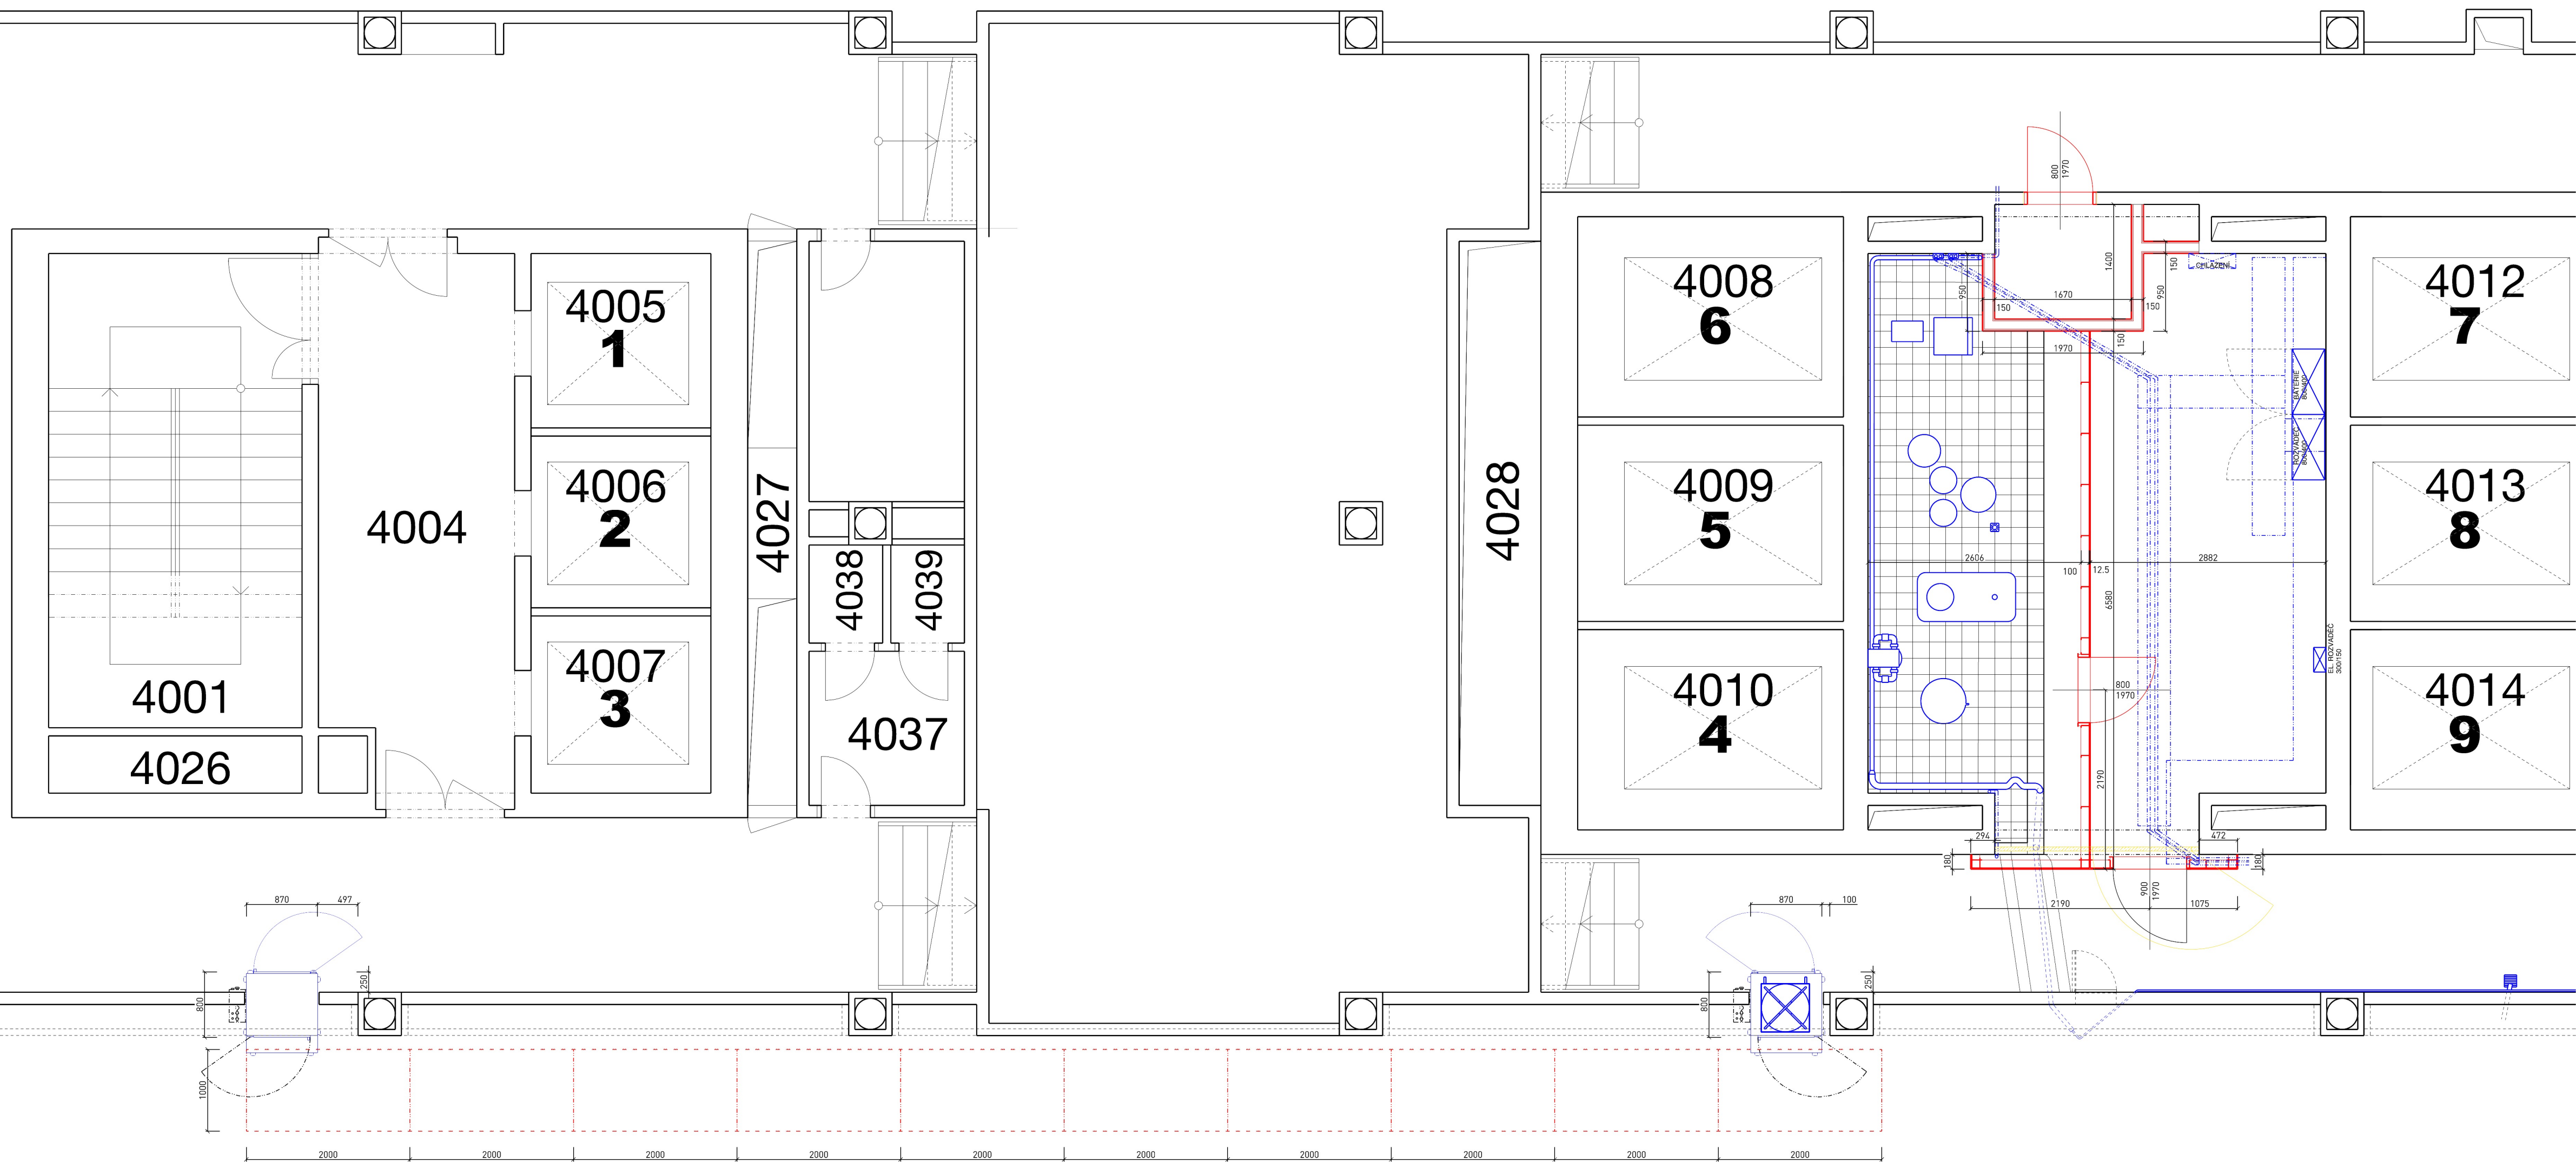

POZNÁMKY:
- VÝKRES ZAHRNUJE 2. ETAPU STAVBY

- BUDE VYBUDOVÁNA NOVÁ MÍSTNOST ROZVODNY, SDK STĚNY, PODHLED A VSTUPNÍ DVEŘE MUSÍ SPLŇOVAT STEJNOU POŽÁRNÍ ODOLNOST JAKO ODSTRANĚNÉ KONSTRUKCE PŮVODNÍ MÍSTNOSTI ROZVODNY. VEŠKERÉ PROSTUPY ELEKTROROZVODŮ, VODOVODNÍCH TRUBEK APOD. PŘES STĚNY A PODHLED MUSÍ BÝT OPATŘENY ODPOVÍDAJÍCÍMI PROTIPOŽÁRNÍMI UCPÁVKAMI.

- BUDE DEMONTOVANÁ VSTUPNÍ MŘÍŽ DO STÁVAJÍCÍHO PROSTORU ÚPRAVNY VODY. MŘÍŽ BUDE ZÁMEČNICKY UPRAVENA DLE POŽADAVKU UŽIVATELE - OTEVÍRÁVÉ KŘIDLO SE PŘESUNE NA STŘED STAVEBNÍHO OTVORU.

- BUDE POSTAVENA PROVIZORNÍ STAVEBNÍ SDK PŘÍČKA S JEDNOSTANNÝM OPLÁSTĚNÍM JAKO OCHRANA STÁVAJÍCÍ ÚPRAVNY VODY, KTERÁ MUSÍ BÝT BĚHEM STAVBY V PLNÉM PROVOZU.

- BUDOU OSAZENY A ZPROVOZNĚNY DVĚ MANIPULAČNÍ ZDVIŽE V KORIDORU PODÉL VZDUCHOTECHNICKÝCH RAMP. PROBĚHNE ÚPRAVA DOPRAVNÍ CESTY MEZI ZDVIŽEMI - MAXIMÁLNÍ VARIANTA JE POLOŽENÍ 10 KS PLECHŮ ROZMĚRŮ 3X1000X2000.

Revize — 00 | Souřadnicový systém - BVP | 0,000 - XXX m n.m. |

Alce — **Rekonstrukce úpravní vody** | Místo stavby — FNB, objekt L, 4.NP |

Parcela — 2876, 3140 | Katastrální území — Starý Lískovec (612014) |

Investor — FNB, Jihlavská 20, 625 00 Brno |

Vypracoval — Ing. arch. Jiří Marek |

Stupeň — Dokumentace pro provedení stavby | Část - **Architektonicko stavební řešení** | **2. etapa stavby** |

● **Výkres** — **Půdorys 4.NP - řešená část** | Číslo výkresu — **03** | Měřítko — **1:50** | Datum — září 2024 |