


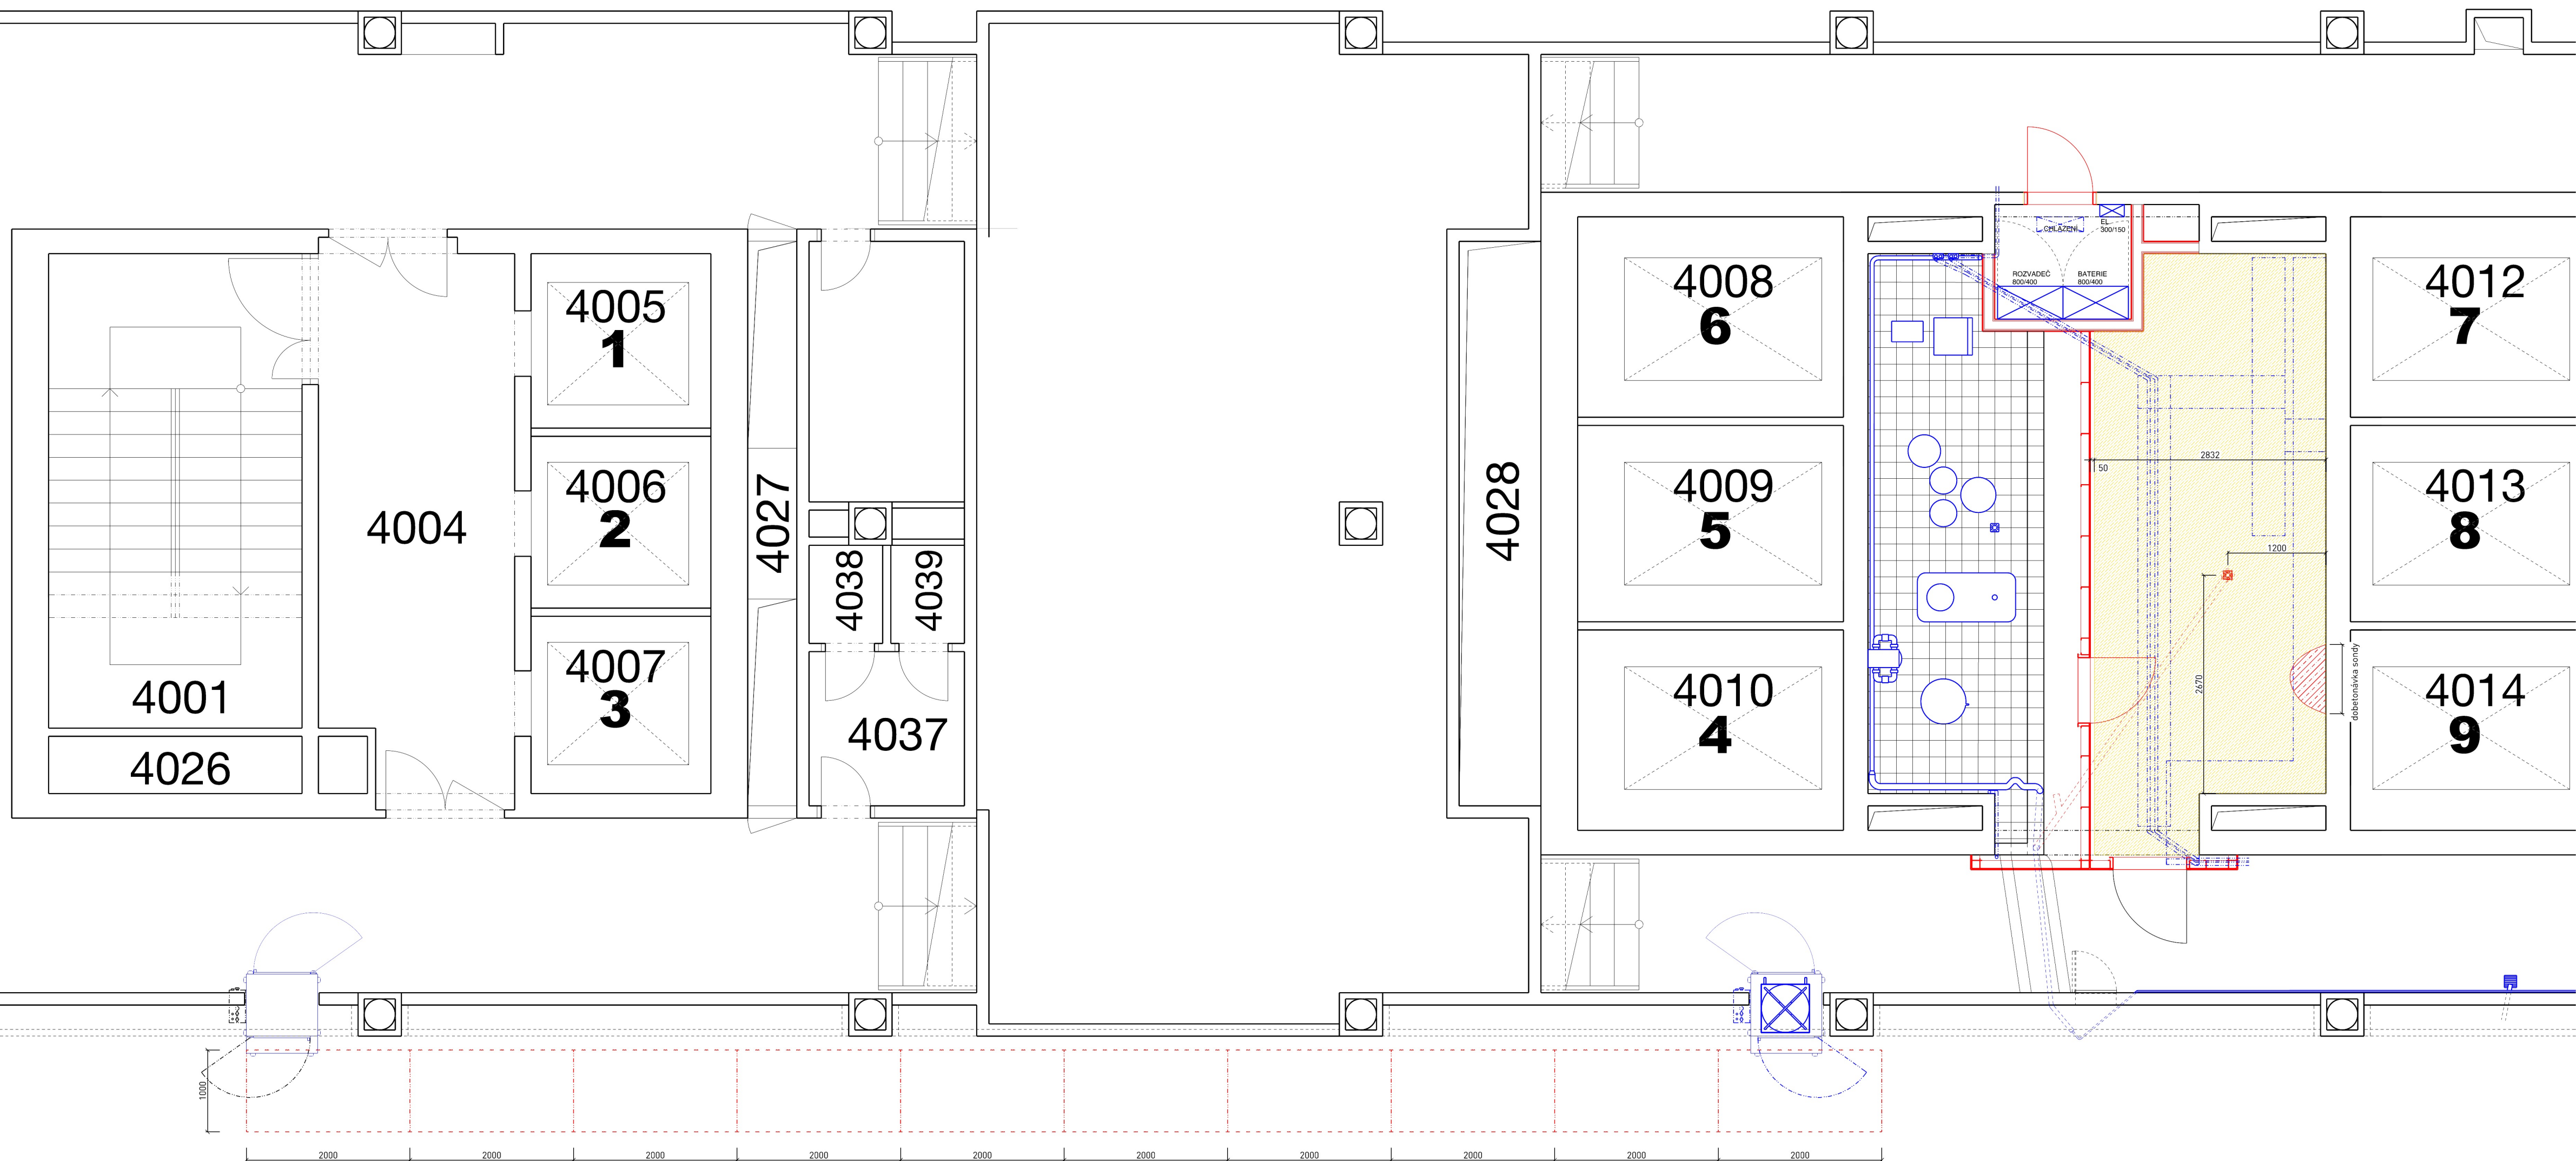

- Poznámky:
- Výkres zahrnuje 3. etapu stavby
 - Bude kompletně zprovozněna nová elektrorozvodna - přestěhování rozvaděče, skříňe s bateriemi, menší rozvaděč a jednotka chlazení.
 - Bude vybourána betonová podlaha ve vyznačené části půdorysu do hloubky 80 mm (na úroveň -0,080 od stávající nivelety místnosti) od stávající úrovně. Dále bude proveden do podlahy průraz pro podlahovou vpusť, její osazení a bude provedeno její napojení na stávající odpadní potrubí pod stropem. Trasa stávajícího odpadního potrubí musí být nalezena a osazena přípojovacím prvkem ve zdivu a nad FEAL podhledem ve 3. NP v poloze pod úpravnou vody.
 - V místě ověřovací statické sondy bude provedena dobetonávka vzniklé kaverny na úroveň horního líce ubouraného stropu -0,080.

Revize — 00 | Souřadnicový systém - BVP | 0,000 - XXX m n.m. |

Alce — **Rekonstrukce úpravný vody** | Místo stavby — FNB, objekt L, 4.NP |

Parcela — 2876, 3140 | Katastrální území — Starý Lískovec (612014) |

Investor — FNB, Jihlavská 20, 625 00 Brno |

Vypracoval — Ing. arch. Jiří Marek |

Stupeň — Dokumentace pro provedení stavby | Část - **Architektonicko stavební řešení** | **3. etapa stavby** |

Výkres — Půdorys 4.NP - řešená část | Číslo výkresu — 04 | Měřítko — 1:50 | Datum — září 2024 |