


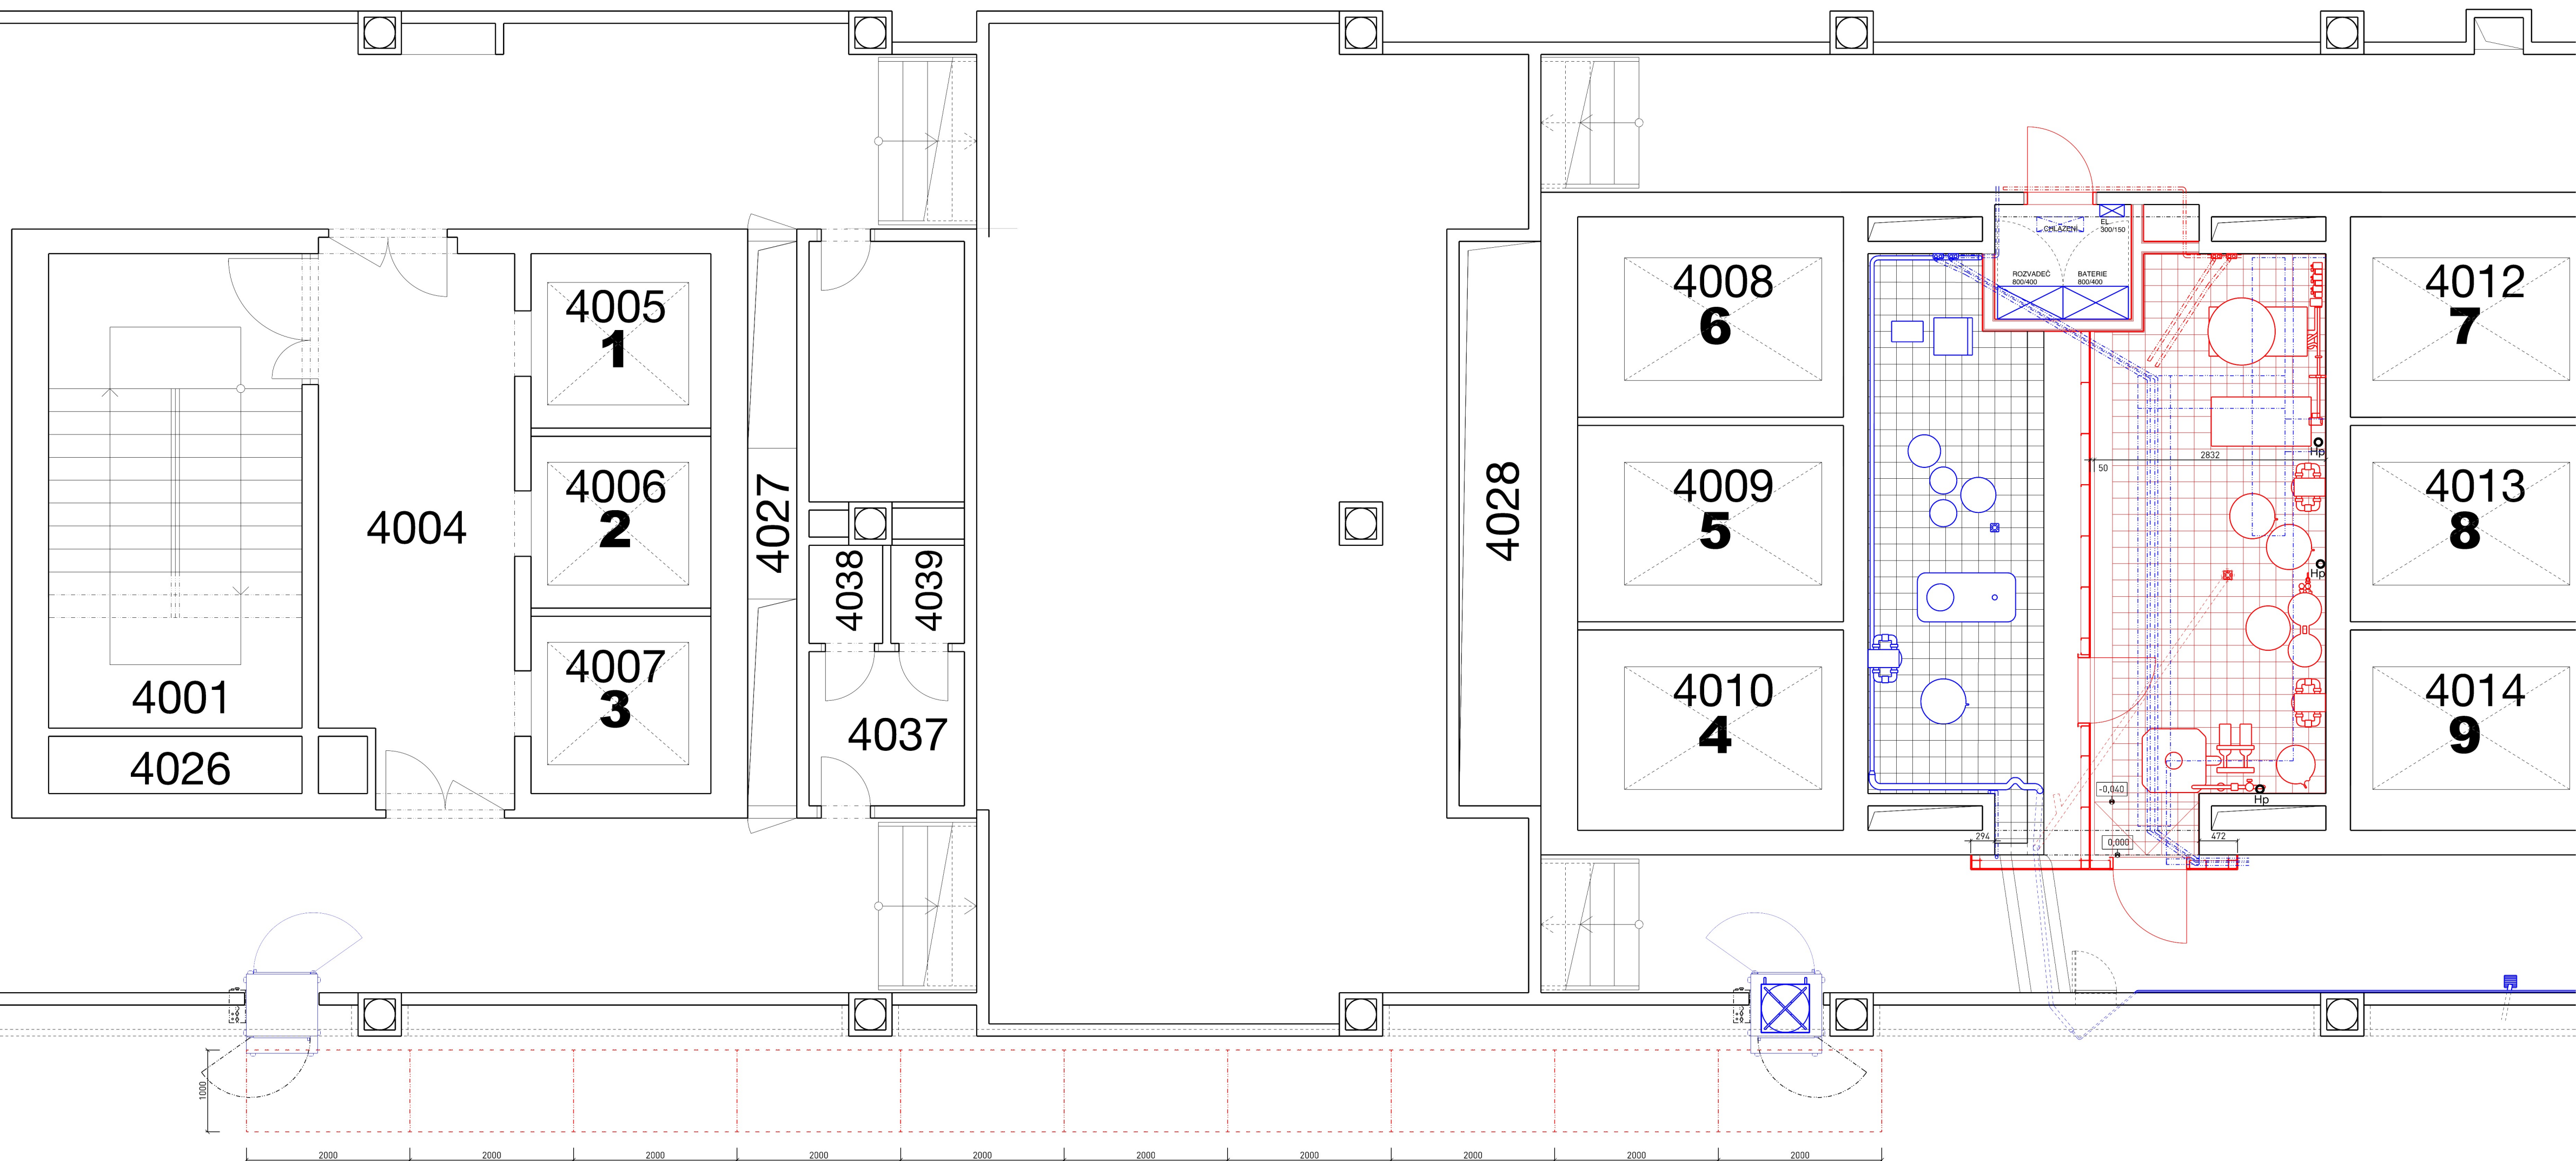

- Poznámky:
- Výkres zahrnuje 4. etapu stavby
 - nad řešenou částí stavby bude započata montáž kazetového podhledu v rastru 600/600 do výšky původního podhledu včetně vestvřených svítidel.
 - Bude očištěna a doplněna horní plocha ubourané podlahy pomocí vyrovnávacího betonu SoudaConcrete v tl. 15 mm určeného k vyrovnávání podlah na úroveň -0,065 mm.
 - Po vyzrání a dostatečném vyschnutí betonové vrstvy bude vyrovnán povrch nového betonu pomocí samonivelační hmoty SikaFloor-102 Level v tloušťce cca 6 mm.
 - Po vyschnutí a vyzrání samonivelační hmoty bude aplikována hydroizolační stěrka Sika Top-157 Flex v minimálně 4 vrstvách v celkové tloušťce min. 4mm. Přechod podlahy a stěn bude vybaven systémovými hydroizolačními bandážemi např. Mapei a hydroizolační stěrka bude aplikována i na sokl do výšky 100 mm.
 - Po vyzrání a vyschnutí hydroizolační stěrky bude aplikována keramická dlažba tl. 7 mm z dlaždic Rako Color Two bílá 20x20 cm mat na lepidlo v tl. 8 mm. Spárovací hmota Mapei ULTRACOLOR PLUS Spárovací tmel cementový, barva 110 Manhattan.
 - Na stěny řešeného prostoru bude proveden do výšky 1600 mm obklad z keramických dlaždic Rako Color One bílá 20x20 cm mat tl. 6 mm. Spárovací hmota Mapei ULTRACOLOR PLUS Spárovací tmel cementový, barva 110 Manhattan.
 - Budou provedeny veškeré instalace potřebné k provozu nové úpravní vody dle samostatného projektu dodavatele sestavy technologie. Budou připraveny nápojně body vstupní vody a výstupní vody u stávajících potrubí vedoucích ze stávající technologie úpravní vody. **Nové rozvody zatím nebudou připojeny!**
 - Bude instalována nová technologie úpravní vody. Její zapojení, sanitace a celkové zprovoznění proběhne dle stanoveného harmonogramu investora v návaznosti na přesně vymezený časový útlum medicínského provozu vázaného na chod stávající a následně nové úpravní vody.

Revize — 00 | Souřadnicový systém - BVP | 0,000 - XXX m n.m. |

Akce — **Rekonstrukce úpravní vody** | Místo stavby — FNB, objekt L, 4.NP |

Parcela — 2876, 3140 | Katastrální území — Starý Lískovec (612014) |

Investor — FNB, Jihlavská 20, 625 00 Brno |

Vypracoval — Ing. arch. Jiří Marek |

Stupeň — Dokumentace pro provedení stavby | Část - **Architektonicko stavební řešení** | **4. etapa stavby** |

● **Výkres** — **Půdorys 4.NP - řešená část** | Číslo výkresu — **05** | Měřítko — **1:50** | Datum — září 2024 |