



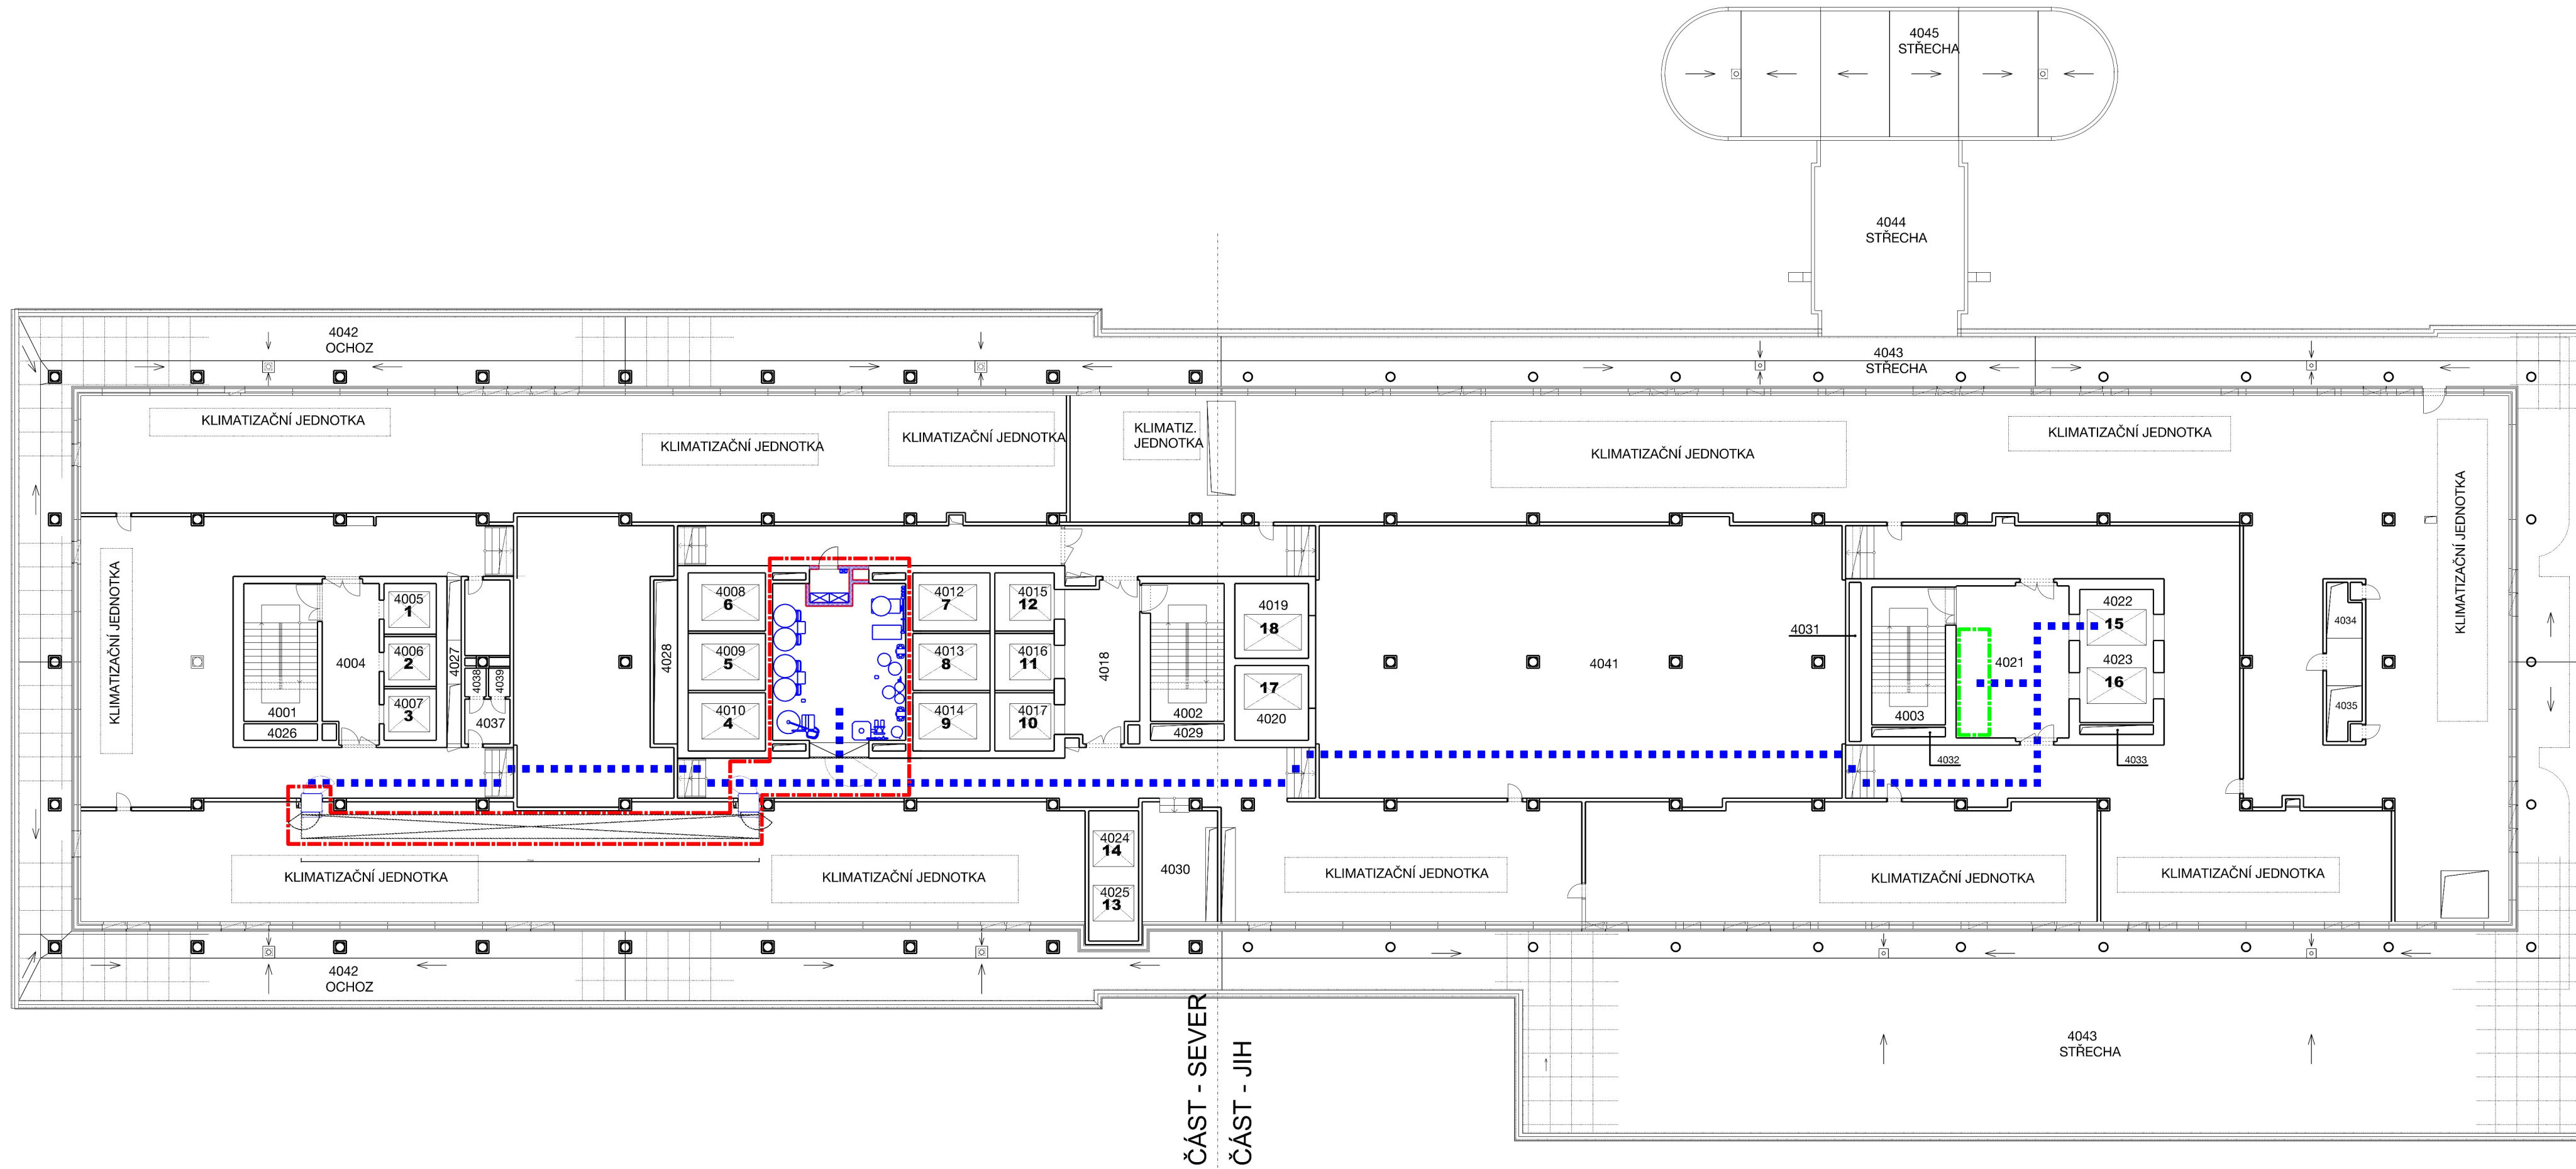

LEGENDA:



STAVENIŠTĚ

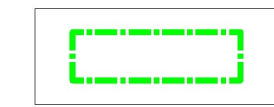

MEZISKLAD SUTI A MATERIÁLU



DOPRAVNÍ TRASY

Revize — 00 | Souřadnicový systém - BVP | 0,000 - XXX m.n.m. |

Akce — **Rekonstrukce úpravný vody** | Místo stavby — FNB, objekt L, 4.NP |

Parcela — 2876, 3140 | Katastrální území — Starý Lískovec (612014) |

Investor — FNB, Jihlavská 20, 625 00 Brno |

Vypracoval — Ing. arch. Jiří Marek |

Stupeň — Dokumentace pro provedení stavby | Část - **Architektonicko stavební řešení** | organizace stavby |

● **Výkres** — **Půdorys 4.NP** | Číslo výkresu — **08** | Měřítko — **1:200** | Datum — září 2024 |