


SCHÉMA KONTEJNERŮ

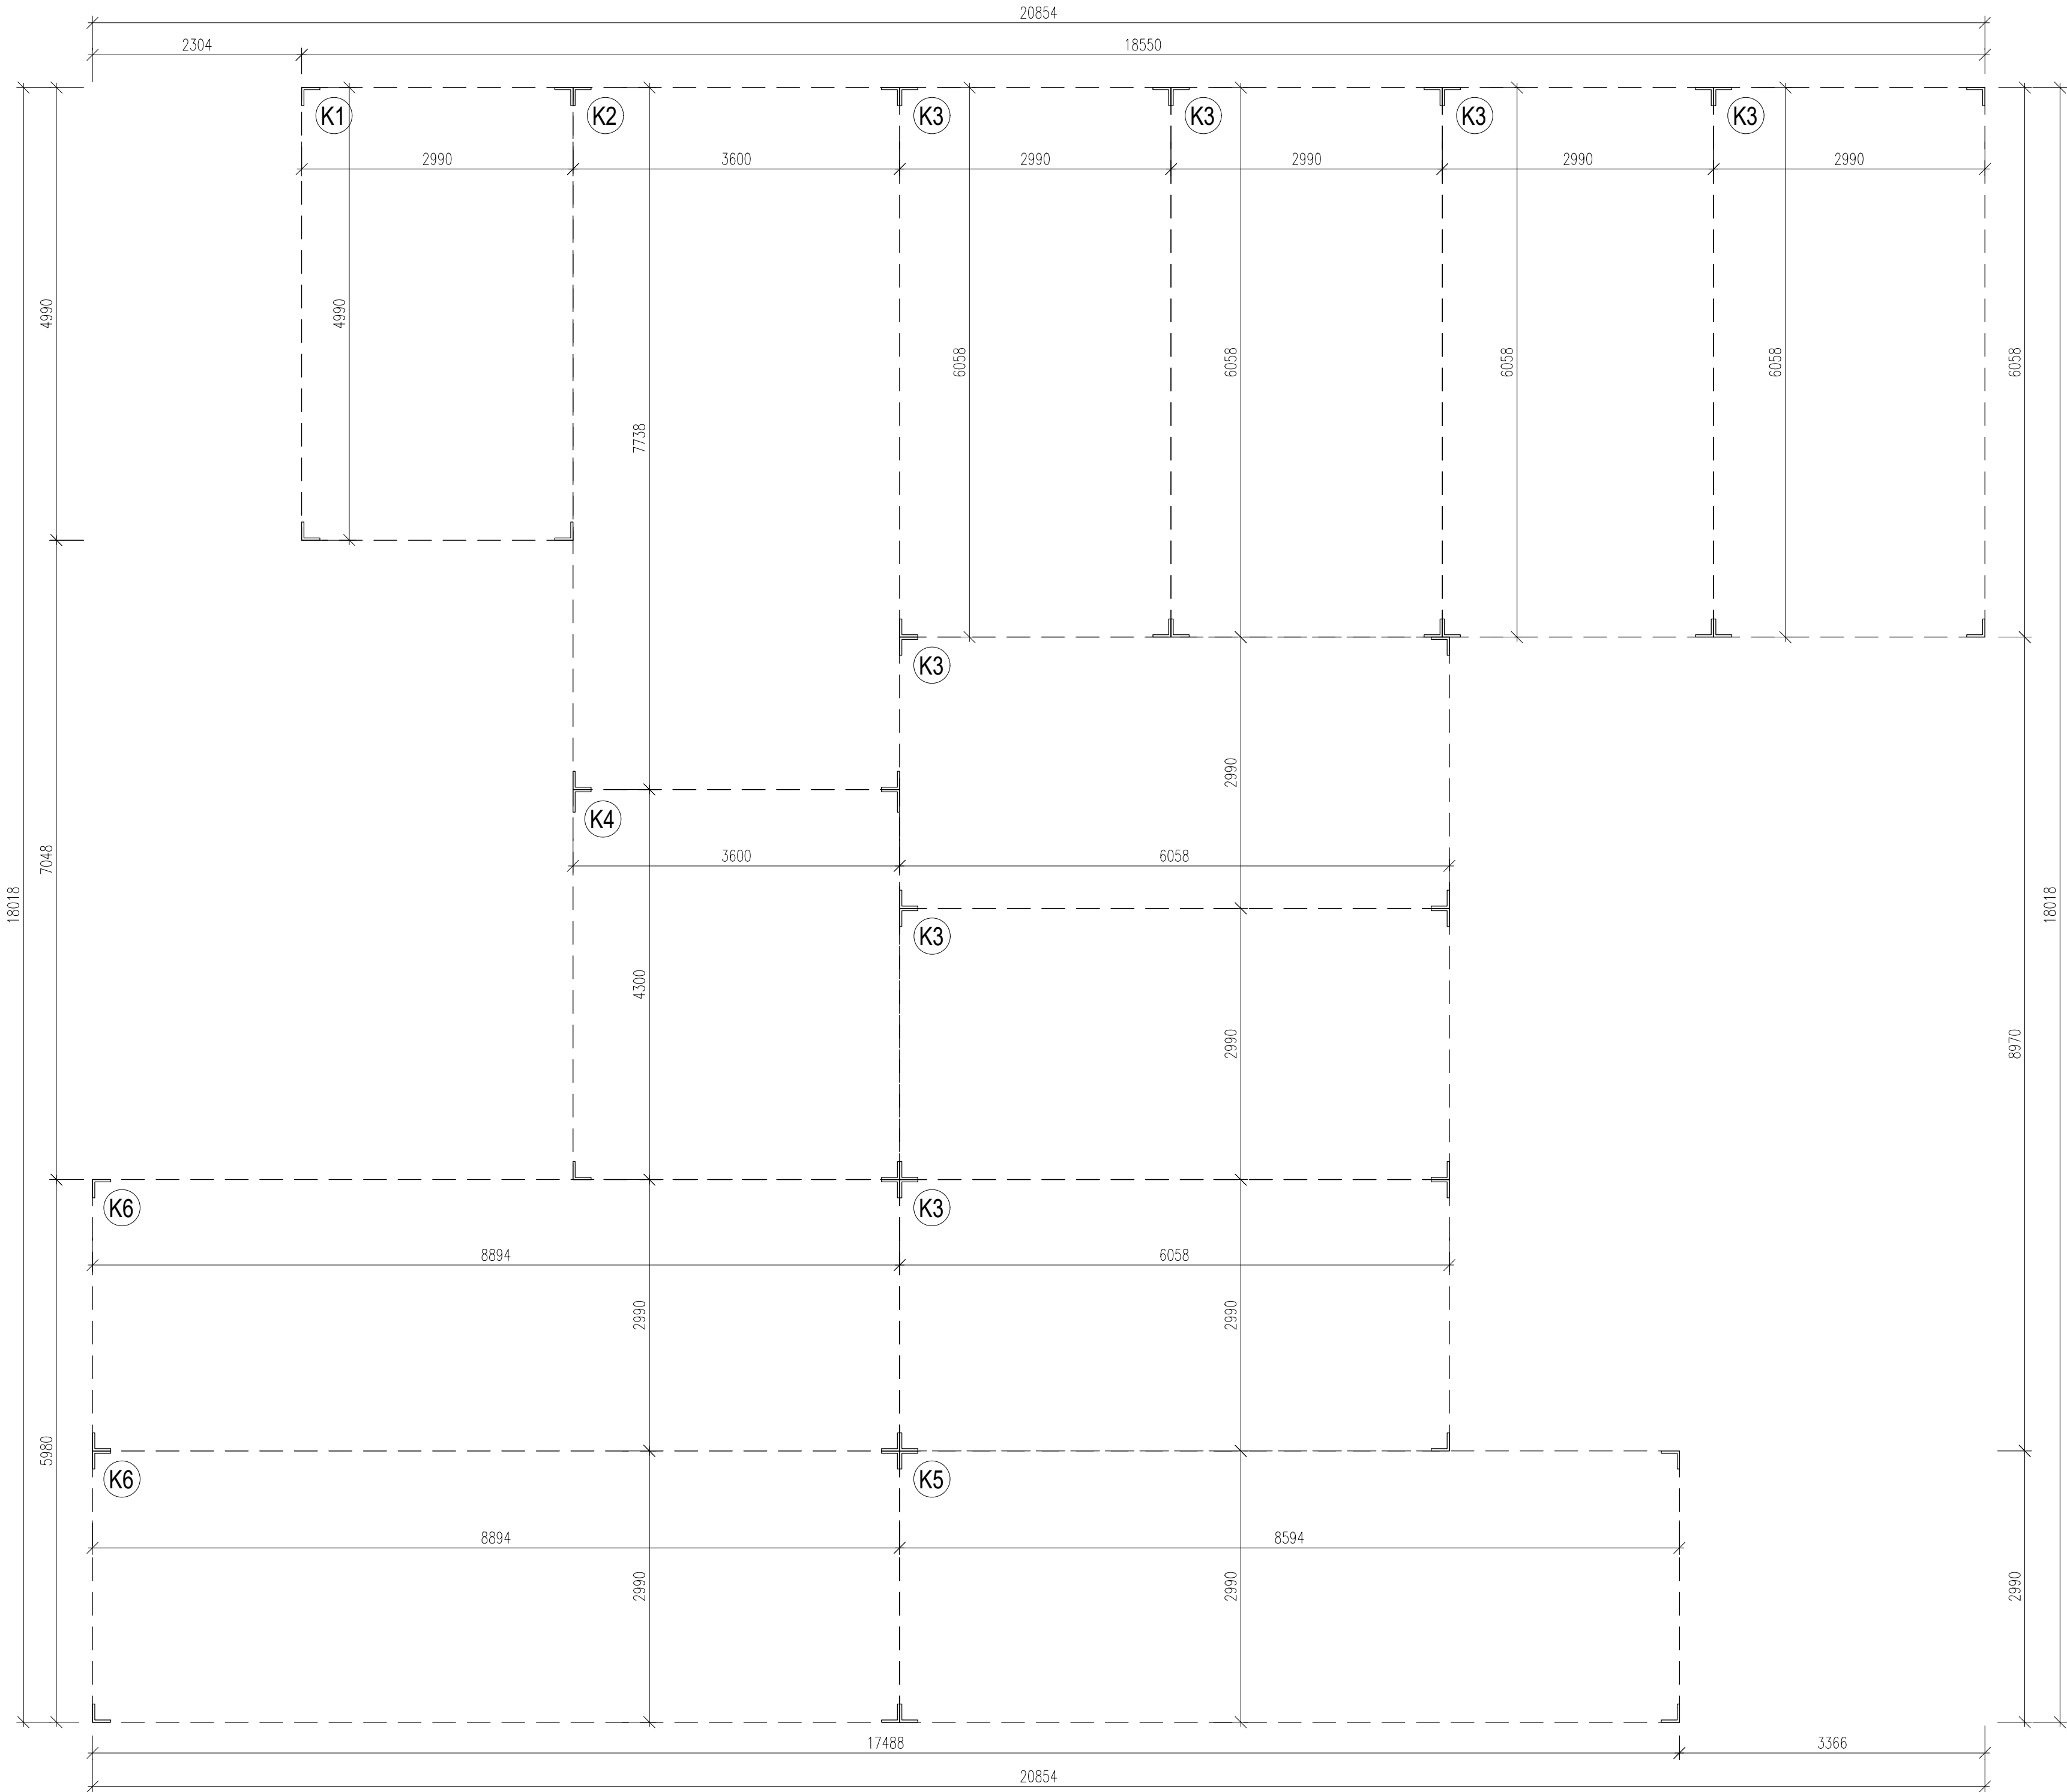

LEGENDA KONTEJNERŮ

- K1** 1x 2990 x 4990 mm
- K2** 1x 3600 x 7738 mm
- K3** 7x 2990 x 6058 mm
- K4** 1x 3600 x 4300 mm
- K5** 1x 2990 x 8594 mm
- K6** 2x 2990 x 8894 mm




TELEFON: +420 773 695 859
TELEFON: +420 728 326 043
WEB: www.mazok.cz

STAVBA: FN BRNO – DĚTSKÁ SKUPINA

ČÁST: SO 01/D.1.1 – Architektonicko–stavební část

INVESTOR: Fakultní nemocnice Brno, Jihlavská 20, 625 00 Brno

NÁZEV VÝKRESU:
SCHÉMA KONTEJNERŮ

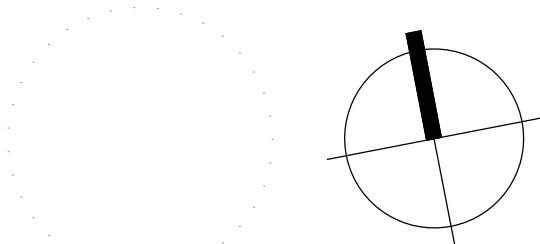

0,000 = 276,430 m n. m.

HLAVNÍ PROJEKTANT:	Ing. M. Čapoun	
KONTROLOVAL:	Ing. M. Kovář	
VYPRACOVAL:	B. Oborná	
STUPEŇ:	DPS	DATUM: 01/2025
Č. ZAKÁZKY:	2024/17	FORMÁT: 5xA4
Č. PŘÍLOHY:	D.1.1 – 4	MĚŘÍTKO: 1:50