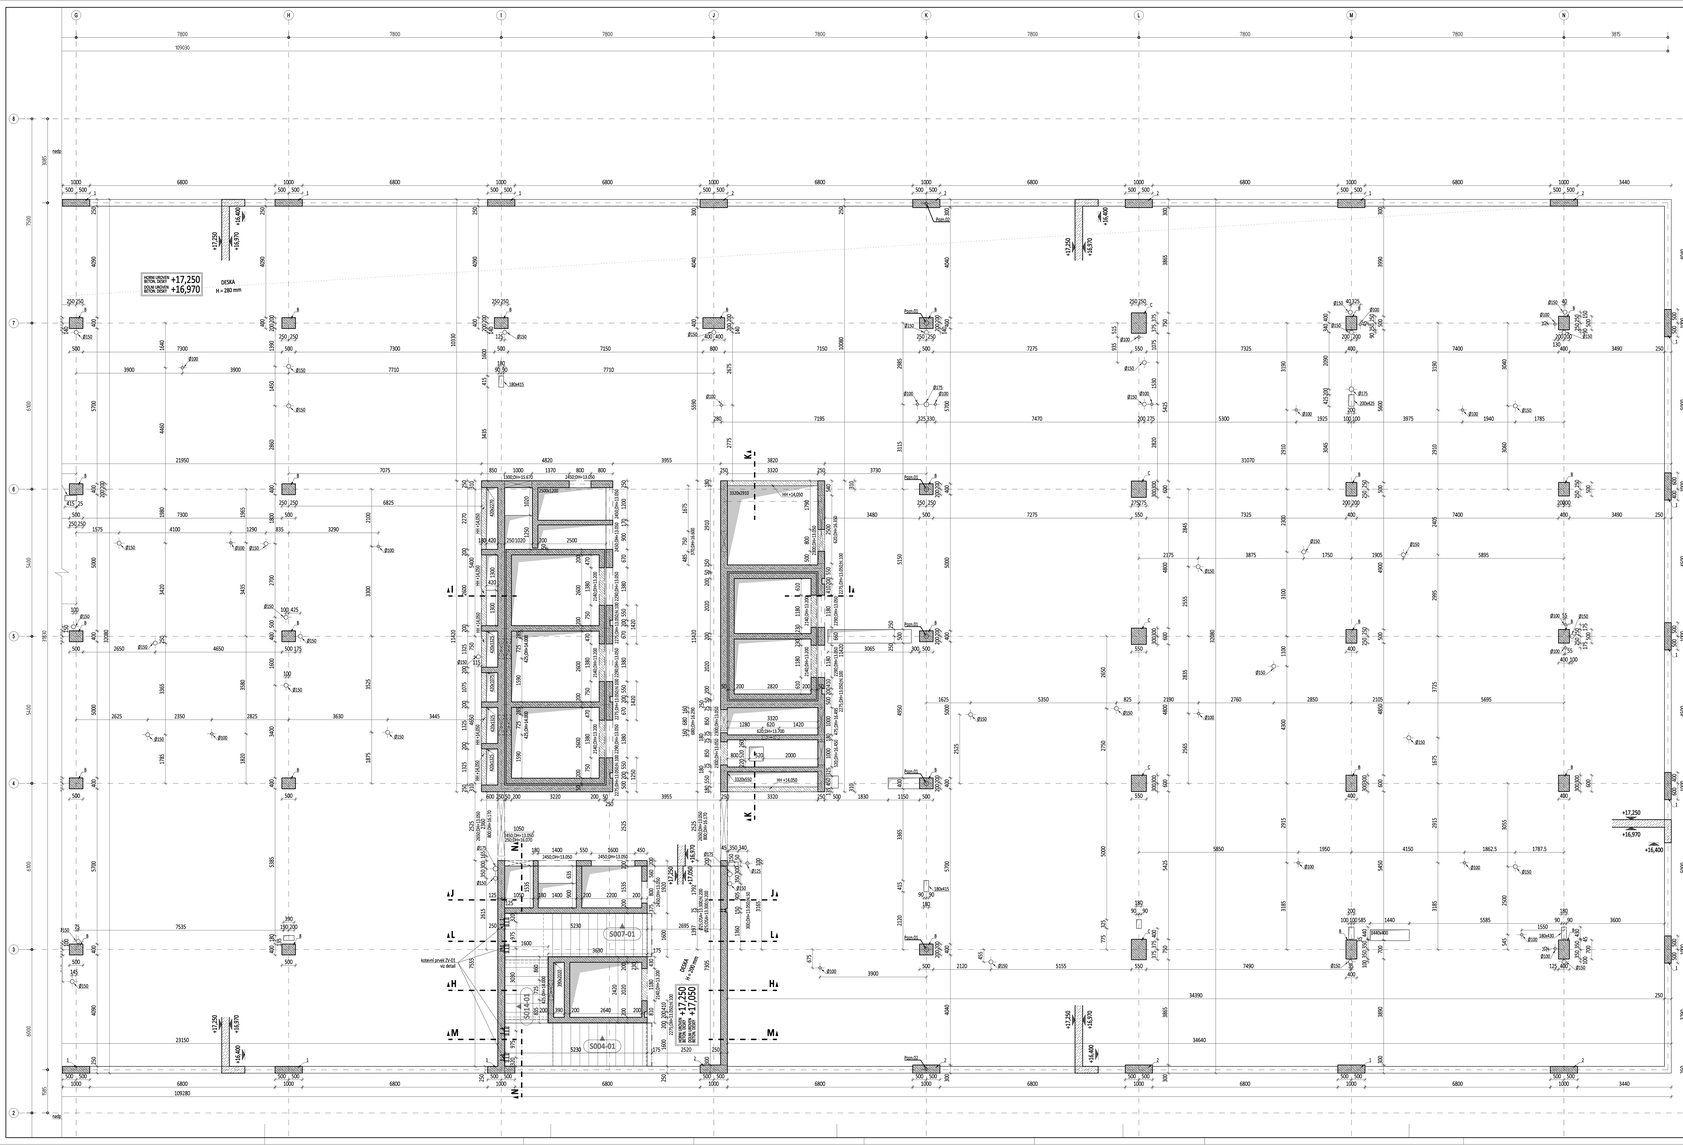

ŘEZ H-H

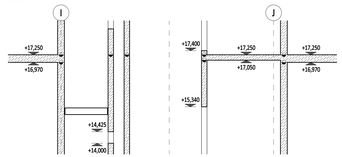

ŘEZ I-I

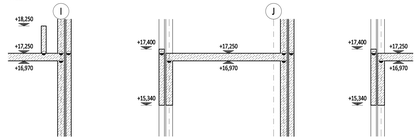

ŘEZ J-J

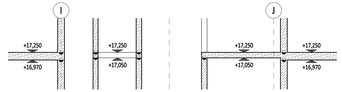

ŘEZ K-K

ŘEZ L-L

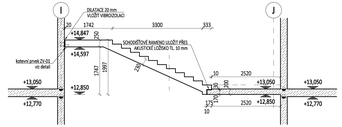

ŘEZ M-M

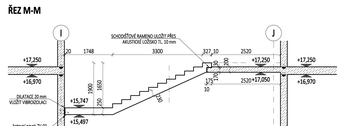

ŘEZ N-N

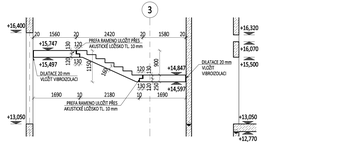

Pozn.01

Výztuž zkosu ve věnci výtahu, stykováno ukončených vyčkávek na věnci výtahu, dělní řada odtrnováváná do spojek výtahu na kotevní desce.
Střemeny věnců tloušťky 70 - 160,0/0 pro protažení 19 přeplátovaných ker.

Pozn.02

Výztuž zkosu ve věnci výtahu, stykováno ukončených vyčkávek na věnci výtahu, dělní řada odtrnováváná do spojek výtahu na kotevní desce.
Střemeny věnců tloušťky 70 - 160,0/0 pro protažení pětice ker přesparovací výztuže.

OBECNÉ POZNÁMKY:

- Navrženo dle ČSN EN 1992-1-1/A, provádění dle ČSN EN 13670-1 Třída tolerancí 1, kontrolní třída 2.
- Technický zpráva je nedílnou součástí projektové dokumentace.
- Při provádění příslušného podzdí je nutno pracovat s nejkalkulačnějšími rozvinutými výkresů s změnových listů.
- Před vlastní betonáží nutno výkresy kvalitativně se stavební částí a na případné nerovnosti vlas upozornit GP a stolika.
- Při jakémkoliv nesouladu projektové dokumentace a skutečného stavu je nutné upozornit GP a stolika.
- Veškerá rozměry je nutné ověřit a skontrolovat přímo na stavbě.
- Betonové otvory, které se budou provádět do hotových betonových konstrukcí dodatečně, je nutné konzultovat se statikem.
- Do ŽB konstrukcí bude před betonáží provedeno trubkování instalací dle samostatné dokumentace. Trubkování a instalace nesmí hořit stěny nebo brání jakékoli výztuže a fibrilnímu protetunování.
- Při použití jakýchkoli typových prvků je provádějící firma povinna se řídit technickými listy a pokyny výrobce těchto prvků.
- Před betonáží provést kontrolu prvků osazovaných do bednění (smykové trny, prvky přerušení tepelných mostů, apod.) a kontrolu jejich polic.
- Výkres výztuže musí být použit zároveň s příslušným výkresem tvaru.
- Stropní desky nejsou navrženy jako vodonepropustné konstrukce (podrobněji viz TZ).
- Veškeré funkční svislé hrany provést dle přísl. architekta (např. zkosení lištou 10x10 mm) a otvorů před položkováním.
- Je třeba klást velký důraz na hutnění a ukládání betonové směsi v průběhu betonže a ošetřování betonu v průběhu jeho zrání. Ihned po betonáži je třeba na čerstvý beton nanést vlhký sáček ošetřovací prostředek. Jakmile beton zatvrdne a je možné po něm chodit, je třeba ošetřovací prostředek nanést přitě jednou a povrch přikrýt geotextilií nebo fólií, která bude udržována vlhká po celou dobu ošetřování. Doba ošetřování viz TZ (TAB. 11 ČSN EN 206) minimálně 7 dní.
- Maximální vzdálenost pracovních spár u stěn bude do 18 m.
- Plošky u hran pracovních spár bude dokončeně konzultovat s projektantem. Pracovní spáry před betonáží řádně očistit a dostatečně navlhčit. Mírnění o maximální odsaje betonže jednotlivých částí bude konzultován s projektantem.
- Vnitřní rozměry výtahových šachet jsou mírnění a musí být dodrženy tolerance viz výrobní dokumentace výtahů.
- Výškové úrovně konstrukcí a otvorů jsou uváděny od úrovně ±0,000.
- Výslední konstrukcí a prostupů konstrukcí s částí ARCH-STAV a před betonáží provedět kontrolu.
- Geometrické tolerance rozměrů čtvrtých otvorů smí být pouze kladná (větší otvor).

LEGENDA:

- HRANICE ŽB KONSTRUKCE
- ŽELEZOBETON POD DESKOU
- ŽELEZOBETON NAD DESKOU
- ŽELEZOBETON V ŘEZU
- PREFABRIKOVANÝ VÝROBEK V ŘEZU
- PROSTUP VODOROVNOU KONSTRUKCÍ
- PROSTUP/NIKA SVISLOU KONSTRUKCÍ

STRANA POHLEDU BETONÁRNA
PRACOVNÍ SPÁRA
STRANA OPAK BETONÁRNA

HORNÍ VÝSTUP ±?.???
DOLNÍ VÝSTUP ±?.???
BETÓN "Q30" ±?.???

???(dno + ?.???)
???(dno + ?.???)
???(SSR + ?.???)
Horní hrana otvoru
Dolní hrana otvoru
Dno otvoru

DESKA
tl. = ??? mm

SLOUPY C40/50 (com. B)

Beton musí splňovat požadavky ČSN EN 206+ČSN P 73 2404

C40/50-XC1(CZ,F,1)-Cl 0,4-Dmax 22-S4

Technické třídy: XC1 (CZ,F,1)-Cl 0,4-Dmax 22-S4