

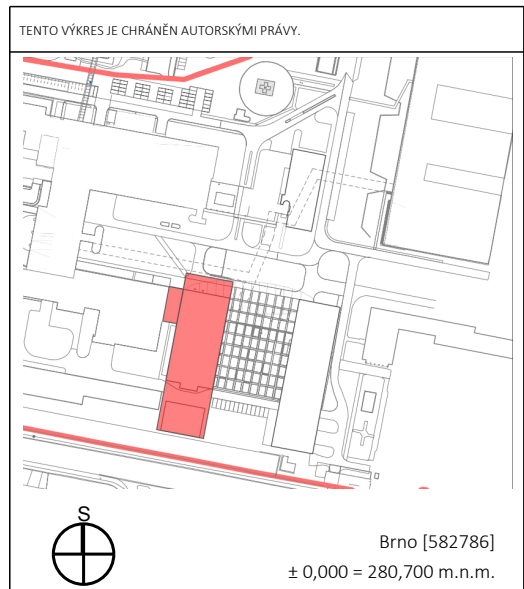


AXONOMETRICKÝ POHLED
1:100

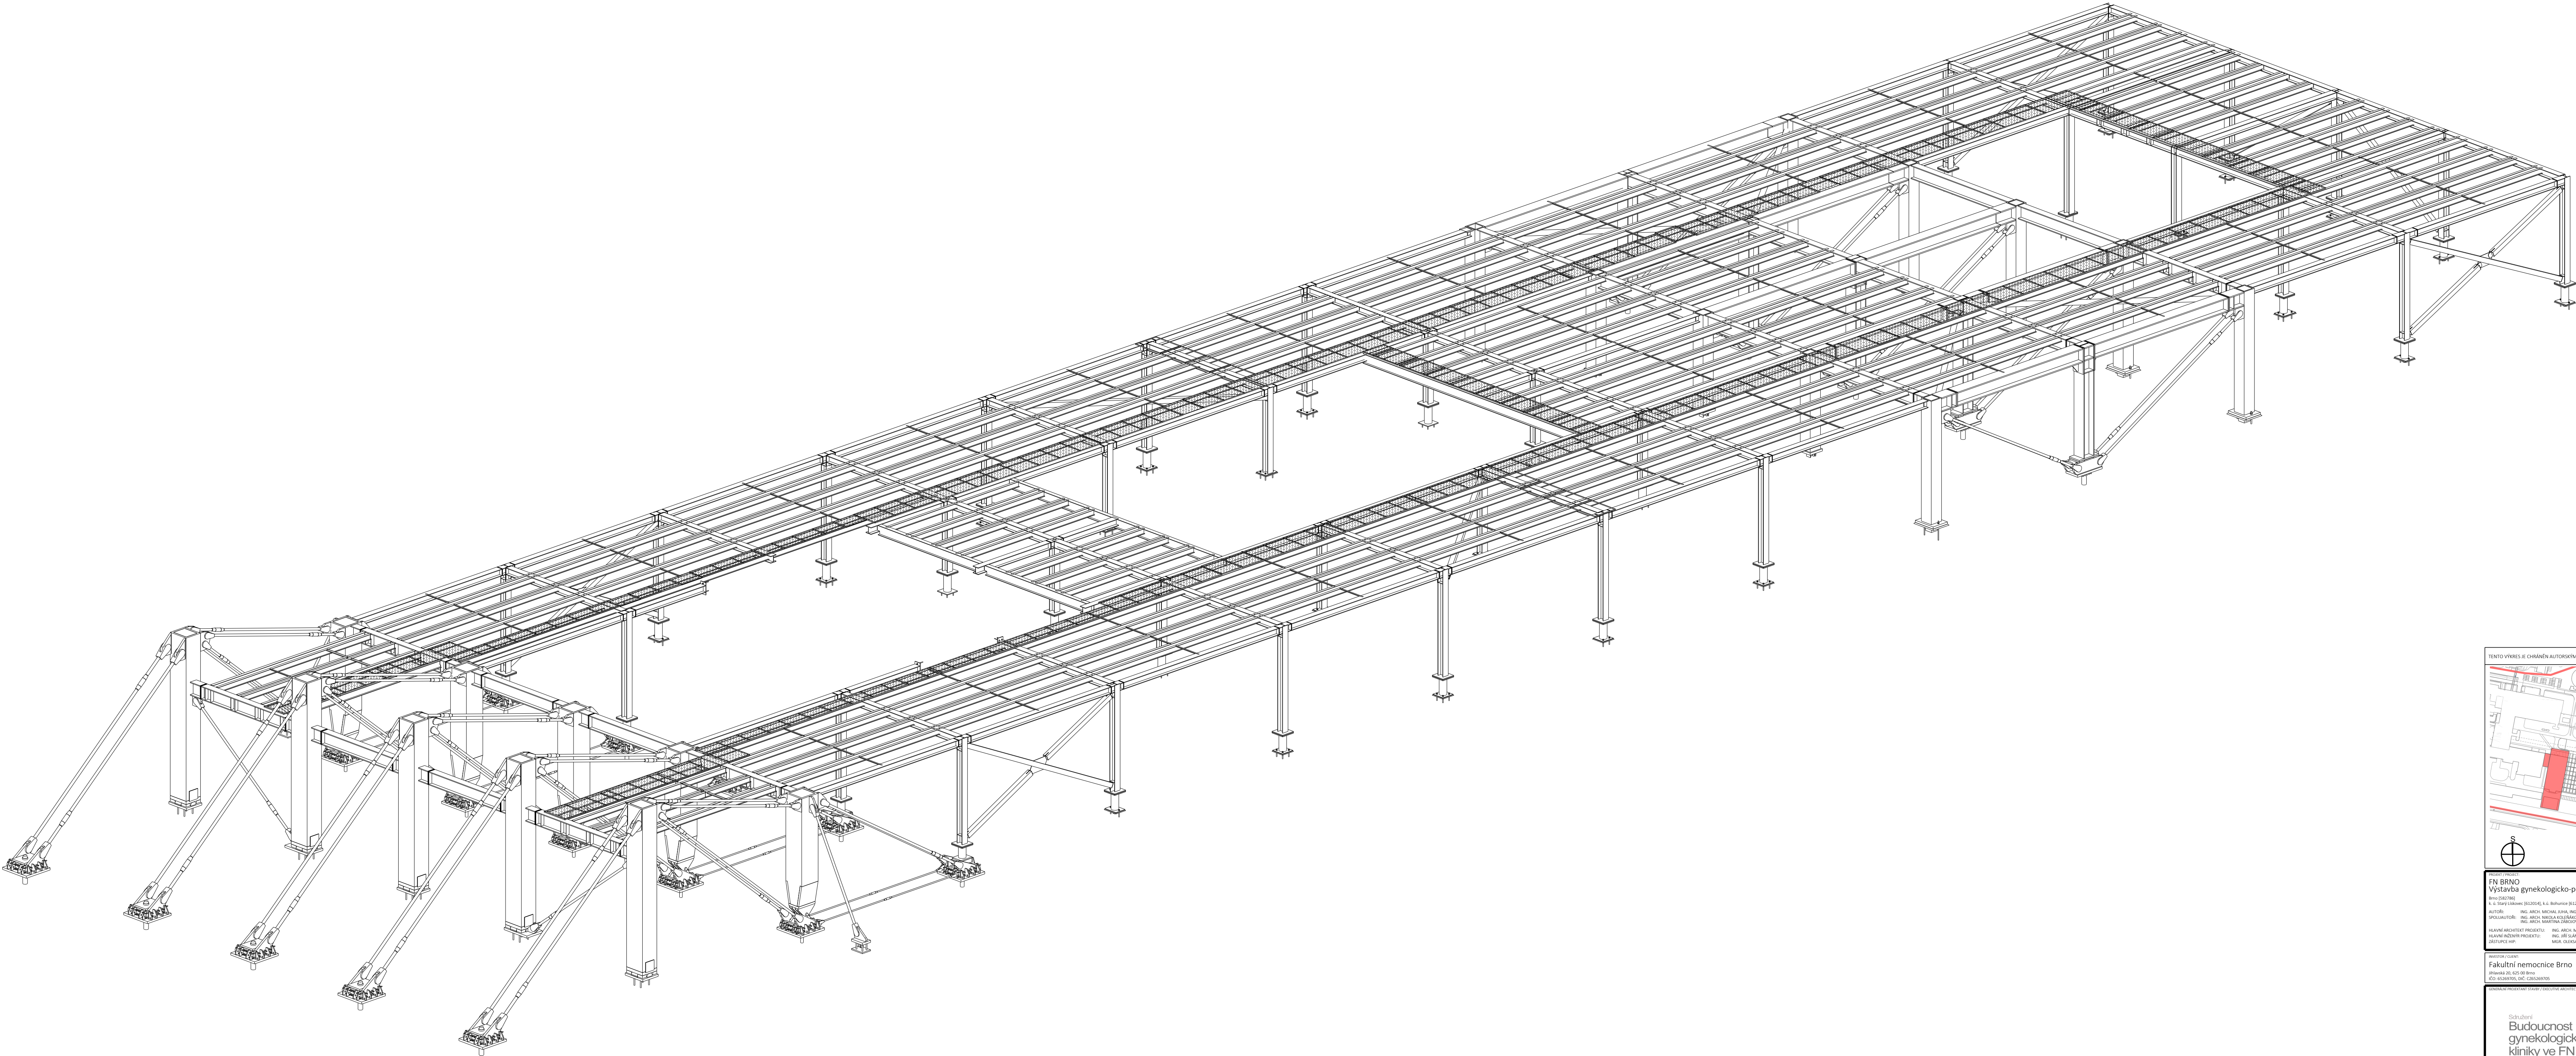

FN BRNO
Výstavba gynekologicko-porodnické kliniky

Fakultní nemocnice Brno

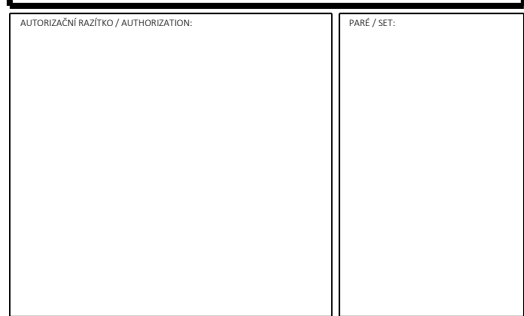

Ing. Miloslav Smutek, Ph.D.

Ing. Tomáš Chmelík

Ing. Michaela Blahová

DPS - DOKUMENTACE PRO PROVÁDĚNÍ STAVBY
SO-01 PAVILON Y

1:100

08/2024