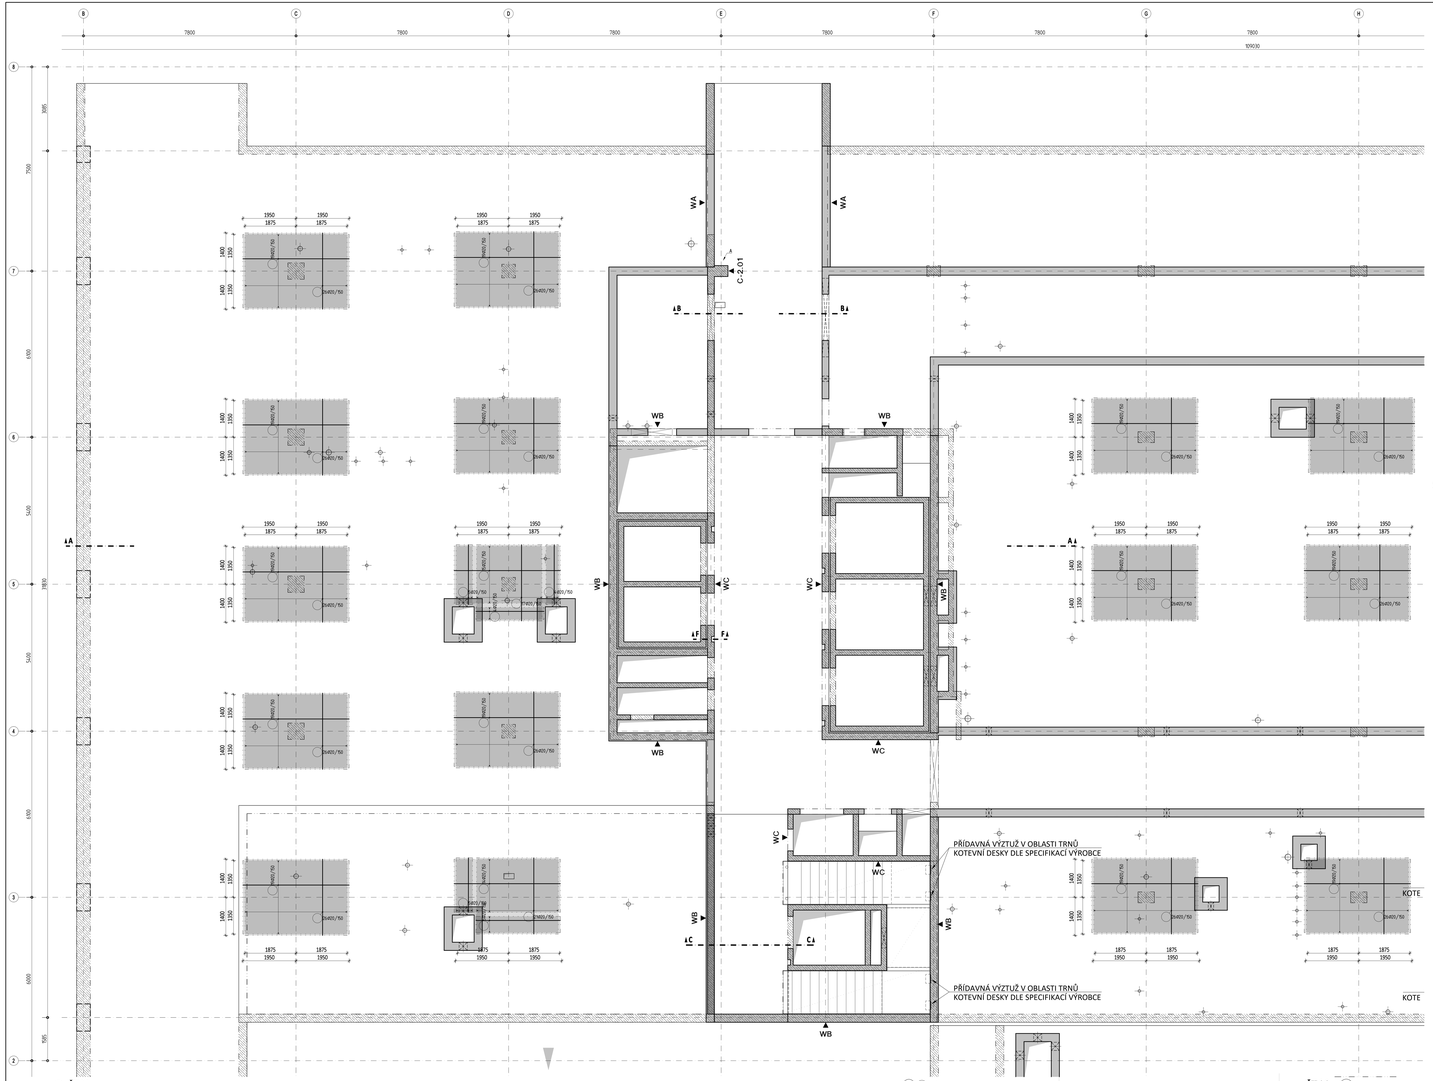

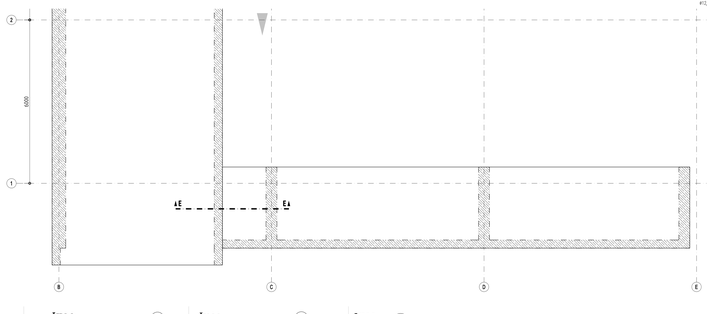

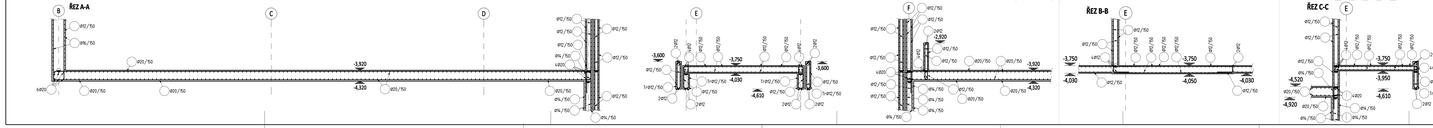

VYTRNOVÁNÍ STĚN:

OBVODOVÉ STĚNY – TL. 180 až 500mm
12/150

VNITŘNÍ STĚNY – TL. 200/250mm
12/150

SCHEMA VYZTUŽENÍ STĚN:

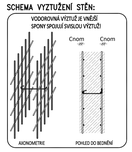

LEMOVÁNÍ PROSTUPŮ V DESCE

- POKUD SI PŘÍDÁVÁTE NEJMENŠÍ JINAK
LK = DRUHÁ KOTOUČ DESKA

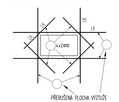

LEMOVÁNÍ DVEŘÍ VE STĚNĚ

LK = DRUHÁ KOTOUČ DESKA

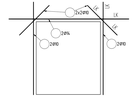

SPOJ DESKA–STĚNA

(MIMO REŽ)

SPOJ STĚNA–STĚNA

VODOROVNÝ REŽ
ROH STĚNY

SLOUPY

ROZMĚSTNĚ TŘÁMCŮ – POKUD NENÍ DETAILOVÁNO JINAK

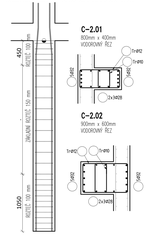

VYTRNOVÁNÍ SLOUPŮ

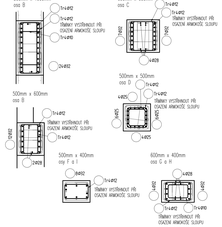

ODHADOVANÉ MNOŽSTVÍ VÝZTUŽE:

ZÁKLADOVÁ DESKA	225 kg/m3
DOJEZD VÝTAHU	225 kg/m3
VNITŘNÍ STĚNY	140 kg/m3
OBVODOVÉ STĚNY PP	180 kg/m3
OBVODOVÉ STĚNY NP	150 kg/m3
SLOUPY	500 kg/m3
TRÁMY	300 kg/m3
STROPNÍ DESKY	160 kg/m3
ATIKY	300 kg/m3
SCHODIŠTĚ	140 kg/m3

* UVAŽOVANÉ MN. JE BEZ DISTANČNÍ VÝZTUŽE

ZÁKLADNÍ RASTR VÝZTUŽE DESEK:

ZÁKLADOVÁ DESKA (400mm)

STROPNÍ DESKY (200/280/300mm)

ZÁKLADNÍ RASTR VÝZTUŽE STĚN:

WA (300mm)

WB (300mm)

WC (200/250mm)

VÝTAHOVÉ ŠACHTY (200mm)

VNĚJŠÍ STĚNY - SUTERÉN
Beton musí splňovat požadavky ČSN EN 206+ČSN P 73 2404
C30/37-(90d)-XC2(CZ,F,1)-Cl 0,4-Dmax 22-S4
Třída pevnosti betonu: C30/37
Nasákavost dle ČSN EN 1992-1-1:2011
Nátěr pevností betonu: ořezání
Druh cementu: portlandský
Krytí: vnější Cnom 35 mm
Krytí: vnitřní Cnom 25 mm

VÝTAHOVÁ ŠACHTA
Beton musí splňovat požadavky ČSN EN 206+ČSN P 73 2404
C30/37-XC1(CZ,F,1)-Cl 0,4-Dmax 16-S4
Třída pevnosti betonu: C30/37
Nasákavost dle ČSN EN 1992-1-1:2011
Nátěr pevností betonu: ořezání
Druh cementu: portlandský
Krytí: vnější Cnom 35 mm
Krytí: vnitřní Cnom 25 mm

ZÁKLADOVÉ DESKY
Beton musí splňovat požadavky ČSN EN 206+ČSN P 73 2404
C25/30-(90d)-XC2(CZ,F,1)-Cl 0,4-Dmax 22-S4
Třída pevnosti betonu: C25/30
Nasákavost dle ČSN EN 1992-1-1:2011
Nátěr pevností betonu: ořezání
Druh cementu: portlandský
Krytí: vnější Cnom 35 mm
Krytí: vnitřní Cnom 25 mm

STROPNÍ DESKY
Beton musí splňovat požadavky ČSN EN 206+ČSN P 73 2404
C30/37-XC1(CZ,F,1)-Cl 0,4-Dmax 22-S4
Třída pevnosti betonu: C30/37
Nasákavost dle ČSN EN 1992-1-1:2011
Nátěr pevností betonu: ořezání
Druh cementu: portlandský
Krytí: vnější Cnom 35 mm
Krytí: vnitřní Cnom 25 mm

STĚNY
Beton musí splňovat požadavky ČSN EN 206+ČSN P 73 2404
C30/37-XC1(CZ,F,1)-Cl 0,4-Dmax 22-S4
Třída pevnosti betonu: C30/37
Nasákavost dle ČSN EN 1992-1-1:2011
Nátěr pevností betonu: ořezání
Druh cementu: portlandský
Krytí: vnější Cnom 35 mm
Krytí: vnitřní Cnom 25 mm

SLOUPY C30/37 (czs. A)
Beton musí splňovat požadavky ČSN EN 206+ČSN P 73 2404
C30/37-XC1(CZ,F,1)-Cl 0,4-Dmax 22-S4
Třída pevnosti betonu: C30/37
Nasákavost dle ČSN EN 1992-1-1:2011
Nátěr pevností betonu: ořezání
Druh cementu: portlandský
Krytí: vnější Cnom 35 mm
Krytí: vnitřní Cnom 25 mm

LEGENDA MATERIÁLŮ:

- ŽELEZOBETON PRO DESKU
- ŽELEZOBETON NAD DESKOU
- ŽELEZOBETON ŘEZU
- PROSTUPY DESKOU
- PROSTUPY DO STĚN

KOTEVNÍ DÉLKY PŘILOŽEK

(dle ČSN EN 1992-1-1 dle stávající zdroje je výkresu je nutné přizpůsobit kotevní délky profilu přičlenu v místě prostupu rozmanitosti)

STRANA POZDĚJI BETONOVÁNÍ
PRACOVNÍ SPÁRA
STRANA DŘÍVE BETONOVÁNÍ

VÝKRES USPOŘÁDÁNÍ VÝZTUŽE NENAHRAZUJE PODROBNÉ DÍLENSKÉ VÝKRESY

PODROBNÉ DÍLENSKÉ VÝKRESY VÝZTUŽE BUDOU VYPRACOVÁNY V SOULADU S PLATNÝM ZNĚNÍM ČSN 1992-1-1, ZEJMÉNA BUDOU ZOHLEDNĚNY KONSTRUKČNÍ PRAVIDLA A USPOŘÁDÁNÍ VÝZTUŽE JAKO JSOU RANGE ROHY, DELAY PŘESAHŮ A ZAKOTVENÍ, USPOŘÁDÁNÍ SMYKOVÉ VÝZTUŽE ATD.

OBECNÉ POZNÁMKY:

- TECHNICKÁ ZPRÁVA JE NEDÍLNOU SOUČÁSTÍ PD
- PŘI PROVÁDĚNÍ PŘÍSLUŠNÝCH PODLAŽÍ NUTNO PŘIZOVAT S NEJAKTUALNĚJŠÍM REVIZEM VÝKRESŮ A ZMĚNOVÝCH LISTŮ
- PŘED VLASTNÍ BETONAŽÍ NUTNO VÝKRESY TVARU ZKOORDINOVAT SE STAVEBNÍ ČÁSTÍ A NA PŘÍPADNÉ NESROVNALOSTI VČAS UPOZORNIT GP A STATIKA
- PŘI JAKÉMKOLIV NESOULADU PD A SKUTEČNÉHO STAVU NUTNO UPOZORNIT GP A STATIKA.
- VEŠKERÉ OTVORY, KTERÉ SE BUDOU PROVÁDĚT DO KOTVITÝCH BETONOVÝCH KONSTRUKCÍ DODATEČNĚ, NUTNO KONZULTOVAT SE STATIKEM
- STROPNÍ DESKY NELZOU NAVRŽOVAT JAKO VODONEPROPUSTNÁ KONSTRUKCE (podrobněji viz technická zpráva)
- DO ŽB KONSTRUKCI BUDE PŘED BETONÁŽÍ PROVEDENO TRUBKOVÁNÍ INSTALACÍ DLE SAMOSTATNÉ DOKUMENTACE
- PŘI POUŽITÍ JAKÝCHKOLI TYPOVÝCH PRVKŮ, JE PRODUCENT FIRMA POVINNA SE ŘÍDIT TECHNICKÝM LISTY A POKYNY VÝROBCE TĚCHTO PRVKŮ
- PODROBNÉ VÝKRESY MĚKKÉ VÝZTUŽE NEJSOU SOUČÁSTÍ TOHOTO STUPNĚ PD

OPATŘENÍ PROTI BLUDNÝM PROUDŮM:

- NIZ TECHNICKÁ ZPRÁVA KAPITOLA B.4.4 KOROZNÍM PŮSOBENÍ, OZONIKA S.R.O.; 2021
- VÝZTUŽ BETONOVÝCH KONSTRUKCÍ SPODNÍ STAVBY BUDE PROVAŘENA. HUSTOTU SVARŮ, JEJICH VELIKOST A UMÍSTĚNÍ A ZEJMÉNA ROZSAH STANOVÍ ZPRACOVATEL KONCEPČNÍHO PROTOKOLU
- DOSAHOVÁ TĚLESA SMÍ BÝT POUŽITA POUZE BETONOVÁ.
- OBSAH Cl- V CEMENTU MUSÍ BÝT NIŽŠÍ NEŽ 0,4 % HMOTNOSTNÍ
- OBSAH Cl- V ZAMĚSOVÉ VODĚ NETMÁ PŘESAHOVAT HODNOTU 500 MG Cl- / LITR
- TLOUŠŤKA KRYCÍ BETONOVÉ VRSTVY NESMÍ BÝT MĚNŠÍ NEŽ 40 MM.

POZNÁMKY:

- V MÍSTĚ PRŮSTUPŮ KOUŘOVÝCH VÝZTUŽ ROZMÍSTIT NEBO PŘERUŠIT, PROSTUPY ŘÁDNĚ OLEMOVAT LEMOVACÍ VÝZTUŽÍ
- PŘI UKLÁDKU BETONU JE TŘEBA DBÁT NA ŘÁDNÉ VIBROVÁNÍ A OŠETŘOVÁNÍ BETONU
- PEVNÉ PRACOVNÍ SPÁRY BUDE ZODAVATEL KONZULTOVAT S PROJEKTANTEM
- DOPLŇKOVOU KONSTRUKČNÍ VÝZTUŽ SMYKOVÝCH TRNŮ ZDRUŽIT DLE TECHNOLOGICH POSTUPŮ VÝROBCE
- OSNOVÁ MŘÍŽOVÁ VÝZTUŽ – KE VŠEM VRSTVÁM
- NEBUDOU SOUČÁSTÍ VÝROBCU DODÁVANÉ VÝZTUŽE JE STATICKÝ VÝPOČET A TECHNICKÁ ZPRÁVA

SMYKOVÉ TRNY:

PODROBNÝ STATICKÝ VYPOČET BYL PROVEDEN PRO VYBRANÝ VÝROBEK, resp. SYSTÉM. ZMĚNOVÉ, MŮŽE POUŽÍT OBDOBNÝ VÝROBEK, V TOM PŘÍPADĚ JE VŽAK NUTNÉ PROVEST NOVÉ PODROBNÉ POSOUZENÍ NEJEN ZMĚNĚNÉHO VÝROBKU, resp. SYSTÉMU. ZMĚNU JE ZADOUCÍ KONZULTOVAT S PROJEKTANTEM ČÁSTI D.1.2.

TABULKA PŘESAHOVÝCH A KOTEVNÍCH DÉLEK:

C25/30	Ø5	Ø6	Ø8	Ø10	Ø12	Ø14	Ø16	Ø18	Ø20	Ø22	Ø25	Ø28	Ø32	Ø36	Ø40	Ø50
PŘÍČNÁ POLOHA VÝZTUŽE																
PŘESAHOVÁ DÉLKA	480	600	720	840	960	1080	1200	1320	1500	1680	1920	2250	2610	3060		
KOTEVNÍ DÉLKA	320	400	480	560	640	720	800	880	1000	1120	1280	1500	1740	2040		
NORMÁLNÁ POLOHA VÝZTUŽE (VÝTOČ Z MÍN. BETONÁŽ 250 mm a více)																
PŘÍČNÁ POLOHA VÝZTUŽE	640	800	960	1120	1280	1440	1600	1760	2000	2240	2560	3000	3480	4080		
KOTEVNÍ DÉLKA	480	600	720	840	960	1080	1200	1320	1500	1680	1920	2250	2610	3060		

dle ČSN EN 1992-1-1 beton dle ČSN EN 206, ocel BSt 500, tah+ŠTĚRK

TABULKA PŘESAHOVÝCH A KOTEVNÍCH DÉLEK:

C30/37	Ø5	Ø6	Ø8	Ø10	Ø12	Ø14	Ø16	Ø18	Ø20	Ø22	Ø25	Ø28	Ø32	Ø36	Ø40	Ø50
PŘÍČNÁ POLOHA VÝZTUŽE																
PŘESAHOVÁ DÉLKA	430	560	690	820	950	1080	1210	1340	1530	1720	1990	2390	2850	3420		
KOTEVNÍ DÉLKA	290	380	470	560	650	740	830	920	1050	1180	1370	1650	1960	2350		
NORMÁLNÁ POLOHA VÝZTUŽE (VÝTOČ Z MÍN. BETONÁŽ 250 mm a více)																
PŘESAHOVÁ DÉLKA	620	770	930	1080	1230	1390	1540	1700	1930	2160	2470	2890	3350	4100		
KOTEVNÍ DÉLKA	410	510	620	720	820	930	1030	1130	1290	1440	1650	1930	2240	2740		

dle ČSN EN 1992-1-1 beton dle ČSN EN 206, ocel BSt 500, tah+ŠTĚRK

PA BRNO
Vysočina gymnázium pro mezinárodní kliniky
Pisárecká 1, Brno, 603 00

Budoucnost gymnázia pro mezinárodní kliniky ve Pisárecké

DOMY ARCHITECTS
PROJEKT
JIKA

Ing. Miloslav Smutek, Ph.D.
Ing. Lukáš Fatra
Ing. Miloslav Smutek, Ph.D.

DPS - DOKUMENTACE PRO PROVÁDĚNÍ STAVBY

SO-01 PAVILON 1

STAVEBNÍ VÝZTUŽ
A. PODZEMNÍ PODLAŽÍ - SEVERNÍ ČÁST
D.1.2.1 - BETON - Železobetonové konstrukce

D.1.2/NOP-DA_001	09/2024	00

Tento výkres je chráněn autorským právem