HORNÍ VRSTVA

ROZDĚLENÍ ZÁKLADNÍHO RASTRU
RASTR 2 | RASTR 1

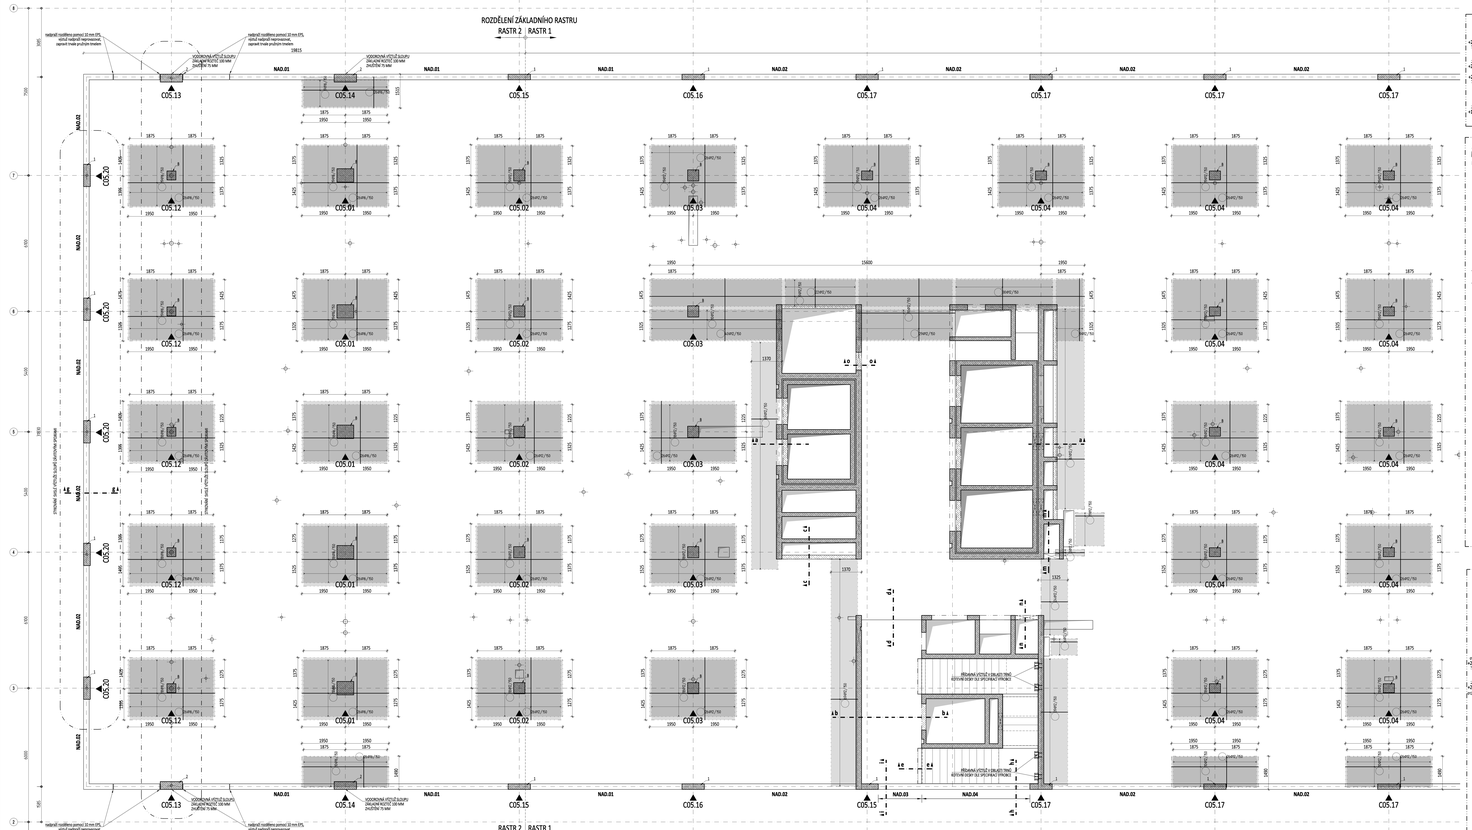

SLOUPY C40/50 (sort. B)
Beton musí splňovat požadavky ČSN EN 206+ČSN P 73 2404
C40/50-XC1 (CZ, F, 1)-Cl 0,4-Dmax 22-S4
Tvrdnutí 28 dnů
Nasákavost dle ČSN EN 1881-11:2011
Metoda uložení betonu: čerpání
Třída sednutí: S4 mm
Max. velikost zrna: 22 mm
Krytí vnější: Cnom 35 mm

SLOUPY C50/60 (sort. C)
Beton musí splňovat požadavky ČSN EN 206+ČSN P 73 2404
C50/60-XC1 (CZ, F, 1)-Cl 0,4-Dmax 22-S4
Tvrdnutí 28 dnů
Nasákavost dle ČSN EN 1881-11:2011
Metoda uložení betonu: čerpání
Třída sednutí: S4 mm
Max. velikost zrna: 22 mm
Krytí vnější: Cnom 35 mm

MEZIKONOVÁ PILÍŘE C30/37 (sort. 1)
Beton musí splňovat požadavky ČSN EN 206+ČSN P 73 2404
C30/37-XC1 (CZ, F, 1)-Cl 0,4-Dmax 22-S4
Tvrdnutí 28 dnů
Nasákavost dle ČSN EN 1881-11:2011
Metoda uložení betonu: čerpání
Třída sednutí: S4 mm
Max. velikost zrna: 22 mm
Krytí vnější: Cnom 35 mm

MEZIKONOVÉ PILÍŘE C40/50 (sort. 2)
Beton musí splňovat požadavky ČSN EN 206+ČSN P 73 2404
C40/50-XC1 (CZ, F, 1)-Cl 0,4-Dmax 22-S4
Tvrdnutí 28 dnů
Nasákavost dle ČSN EN 1881-11:2011
Metoda uložení betonu: čerpání
Třída sednutí: S4 mm
Max. velikost zrna: 22 mm
Krytí vnější: Cnom 35 mm

STROPNÍ DESKY
Beton musí splňovat požadavky ČSN EN 206+ČSN P 73 2404
C30/37-XC1 (CZ, F, 1)-Cl 0,4-Dmax 22-S4
Tvrdnutí 28 dnů
Nasákavost dle ČSN EN 1881-11:2011
Metoda uložení betonu: čerpání
Třída sednutí: S4 mm
Max. velikost zrna: 22 mm
Krytí vnější: Cnom 25 mm

STROPNÍ DESKY VYKONZOLOVANÉ ČÁSTI OSA A-D
Beton musí splňovat požadavky ČSN EN 206+ČSN P 73 2404
C40/50-XC1 (CZ, F, 1)-Cl 0,4-Dmax 8-S4
Tvrdnutí 28 dnů
Nasákavost dle ČSN EN 1881-11:2011
Metoda uložení betonu: čerpání
Třída sednutí: S4 mm
Max. velikost zrna: 22 mm
Krytí vnější: Cnom 25 mm

STĚNY
Beton musí splňovat požadavky ČSN EN 206+ČSN P 73 2404
C30/37-XC1 (CZ, F, 1)-Cl 0,4-Dmax 22-S4
Tvrdnutí 28 dnů
Nasákavost dle ČSN EN 1881-11:2011
Metoda uložení betonu: čerpání
Třída sednutí: S4 mm
Max. velikost zrna: 22 mm
Krytí vnější: Cnom 35 mm

VÝTAHOVÁ ŠACHTA
Beton musí splňovat požadavky ČSN EN 206+ČSN P 73 2404
C30/37-XC1 (CZ, F, 1)-Cl 0,4-Dmax 16-S4
Tvrdnutí 28 dnů
Nasákavost dle ČSN EN 1881-11:2011
Metoda uložení betonu: čerpání
Třída sednutí: S4 mm
Krytí vnější: Cnom 25 mm

POZNÁMKY:
- V MÍSTĚ PROSTUPŮ BUDOUCÍ VÝTUŽ ROZMÍSTIT MEZI PROSTUPY, PROSTUP ŘEŠNÉ DLOUHÉ CIHLOVÉ VÝTUŽ
- PŘI VKLÁDÁNÍ BETONU JE TŘEBA DBÁT NA ŘÁDNÉ VIBROVÁNÍ A OŠETŘOVÁNÍ BETONU
- POUŽITÍ PRACOVNÍCH SPÁR BUDE ODSOUHLASENO KONSTRUKTÉREM S PROJEKTANTEM
- DOPORUČENÁ KONSTRUKČNÍ SPÁRA, SMYKOVÉ TRNY DOPLNÍ DLE TECHNICKÝCH PODKLADŮ VYBRANÉ DODAVATELE
- DÍLČÍ BROUŠENÍ BETONU – NE VŠECHNY PŘÍPADY
- NEVHODNÉ ZÁSOBOVÁNÍ PROSTŘEDKY VÝTUŽE, JE ZÁSOBY VYPOZDĚNÍ A TECHNICKÁ ZPRÁVA

SMYKOVÉ TRNY:
PODROBNÉ ÚDAJE O SMYKOVÉ VÝZTUŽI BYL PROVEDEN PRO VYBRANÝ VÝROBCE, resp. SYSTÉM. ZVOLENÝ/ÁLI MŮŽE POUŽÍT OBDOBNÝ VÝROBEK, V TOM PŘÍPADĚ JE NUTNÁ DOKLADOVÁ PROVĚRKA A ZMĚNOVÉ ŘÍZENÍ. ZMĚNOVÉ VÝROBKY, resp. SYSTÉMU. ZMĚNU JE ZÁSOBUJÍ KONZULTOVAT S PROJEKTANTEM ČÁSTI D.1.2.

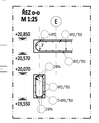

SLOUPY
M 1:25
ROZMĚSTĚNÍ TŘMÍNKŮ, A TVOJCH STRUKTURÁL - POKUD NENÍ DETAILOVÁNO JINAK!

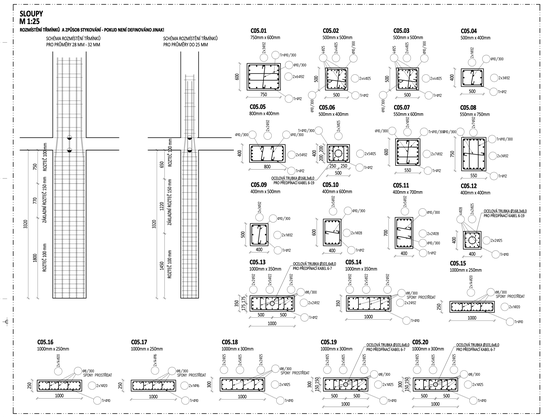

TYPICKÝ DETAIL TRÁMU - NAD.01
ŘEZ c-c
M 1:25

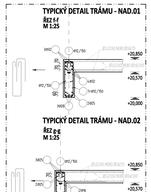

TYPICKÝ DETAIL TRÁMU - NAD.02
ŘEZ g-g
M 1:25

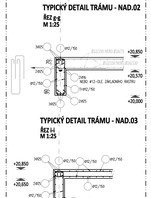

TYPICKÝ DETAIL TRÁMU - NAD.03
ŘEZ i-i
M 1:25

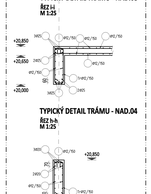

TYPICKÝ DETAIL TRÁMU - NAD.04
ŘEZ h-h
M 1:25

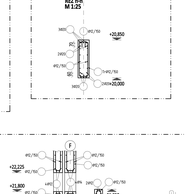

ŘEZ a-a
M 1:25

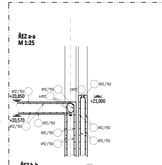

ŘEZ b-b
M 1:25

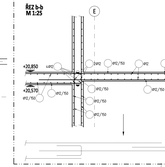

ŘEZ c-c
M 1:25

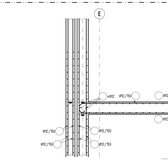

ŘEZ d-d
M 1:25

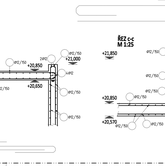

ŘEZ m-m
M 1:25

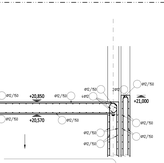

ŘEZ n-n
M 1:25

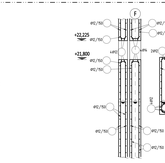

ŘEZ e-e
M 1:25

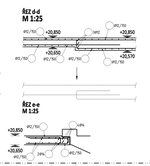

ŘEZ f-f
M 1:25

ZÁKLADNÍ RASTR VÝZTUŽE DESEK: RASTR 1

RASTR 2

ZÁKLADNÍ RASTR VÝZTUŽE STĚN:

LEGENDA MATERIÁLŮ:
- ŽELEZOBETON PLNÁ DESKOU
- ŽELEZOBETON NAD DESKOU
- ŽELEZOBETON ŘEZU
- PROSTUPY DESKOU
- PROSTUPY DO STĚN

KOTEVNÍ DÉLKY PŘÍLOŽEK
PŘÍKLAD ZÁPISU: 4 tři tyče vyčnívají směrem ke výkresu
je nutné připočítat kotevní délku profilu
příklad: + značí přídavku nezávislý

VÝKRES USPOŘÁDÁNÍ VÝZTUŽE NEMAJÍCÍHO PODROBNÉ DÍLENSKÉ VÝKRESY

PODROBNÉ DÍLENSKÉ VÝKRESY VÝZTUŽE BUDOU VYPRACOVÁNY V SOULADU S PLATNÝM ZNĚNÍM ČSN 1992-1-1, ČLENĚNÍ BUDOU ZOHLEDNĚNY KONSTRUKČNÍ PRAVIDLA A VÝZTUŽNÉ VÝTUŽE JAKO JSOU MINIMÁLNÍ KRYTÍ, SÍLY PŘI PŘEDPÍNÁNÍ A ZAKOTVENÍ, USPOŘÁDÁNÍ SMYKOVÉ VÝZTUŽE, ATD.

OBECNÉ POZNÁMKY:
- TECHNICKÁ ZPRÁVA JE NEDÍLNOU SOUČÁSTÍ PD
- PŘI PROVEDENÍ PŘÍSLUŠNÉHO PODLAŽÍ NUTNO PROVÉST PRACOVNÍ S AKTUÁLNÍM REVIZNÍM VÝKRESEM A ZMĚNOVÝCH LISTŮ
- PŘED KAŽDÝM BETONÁŽÍ NUTNO VÝKRESY TVARU ZKONTROLOVAT SE STAVEBNÍ ČÁSTÍ A NA PŘÍPADNÉ NESROVNALOSTI VČAS UPOZORNIT OP A STAVBU
- PŘI ZMĚNÁCH/A NEDOSAHUJÍ-LI PD K SKUTEČNÉMU STAVU NUTNO UPOZORNIT OP A STAVBU
- PŘÍPADNÉ ZMĚNY PROVEDENÍ OPROTI PD SE BUDOU PROVÁDĚT ZA HOVOROVÉ BETONÁŽOVÝCH KONSTRUKCÍ DOSAHOVÉ, NUTNO KONZULTOVAT SE STAVBOU
- STROPNÍ DESKY NEJSOU NAVRŽENY JAKO VODONEPROPUSTNÁ KONSTRUKCE (podmínky viz technická zpráva)
- DO ZE KONSTRUKCE BUDE PŘED BETONÁŽÍ PROVEDENO TROUBKAMI INSTALACE DLE SAMOSTATNÉ DOKUMENTACE
- PŘI PROJETÍ JAKÝCHKOLI TYPOVÝCH PRVKŮ, JE PROVEDENÍ FIRMA POVINNA SE ŘÍDIT TECHNICKÝMI LISTY A POKYNY VÝROBCE TÉHOŽ PRVKU

LEGENDA MATERIÁLŮ:
- ŽELEZOBETON PLNÁ DESKOU
- ŽELEZOBETON NAD DESKOU
- ŽELEZOBETON ŘEZU
- BETON V ŘEZU
- PROSTUPY DESKOU
- PROSTUPY DESKOU

ODHADOVANÉ MNOŽSTVÍ VÝZTUŽE:

ZÁKLADOVÁ DESKA	225 kg/m3
DUTÉHO VÝTAHU	225 kg/m3
VNITŘNÍ STĚNY	140 kg/m3
OBVODOVÉ STĚNY PP	180 kg/m3
OBVODOVÉ STĚNY NP	150 kg/m3
SLOUPY	500 kg/m3
TRÁMY	300 kg/m3
STROPNÍ DESKY	160 kg/m3
ATIKY	300 kg/m3
SCHODIŠTĚ	140 kg/m3

* UVAŽOVANÉ MNŽ. JE BEZ DISTANČNÍ VÝZTUŽE

TABULKA PŘESAHOVÝCH A KOTEVNÍCH DÉLEK:

C30/37	PŘESAH VÝZTUŽE											
	Ø8	Ø10	Ø12	Ø14	Ø16	Ø18	Ø20	Ø22	Ø25	Ø28	Ø32	Ø40
PŘI betonáž SPODA	430	540	650	760	860	970	1080	1190	1350	1510	1720	2150
PŘI betonáž SHORA	560	700	840	980	1120	1260	1400	1540	1750	1960	2240	2800
PŘESAHOVÁ VÝZTUŽ VE SPODNÍ ZÓNĚ, A NAD BEDNĚNÍM (50 mm a více)												
PŘI betonáž SPODA	560	700	840	980	1120	1260	1400	1540	1750	1960	2240	2800
PŘI betonáž SHORA	730	910	1090	1270	1450	1630	1820	2000	2270	2550	2910	3640
do C35 (B 30) *) – beton do C35 (B 30), oceli B500, fyk=500MPa												

TABULKA PŘESAHOVÝCH A KOTEVNÍCH DÉLEK:

C40/50	PŘESAH VÝZTUŽE											
	Ø8	Ø10	Ø12	Ø14	Ø16	Ø18	Ø20	Ø22	Ø25	Ø28	Ø32	Ø40
PŘI betonáž SPODA	400	500	600	700	800	900	1000	1100	1250	1400	1600	2000
PŘI betonáž SHORA	520	650	780	910	1040	1170	1300	1430	1630	1820	2080	2600
PŘESAHOVÁ VÝZTUŽ VE SPODNÍ ZÓNĚ, A NAD BEDNĚNÍM (50 mm a více)												
PŘI betonáž SPODA	520	650	780	910	1040	1170	1300	1430	1630	1820	2080	2600
PŘI betonáž SHORA	680	840	1010	1180	1350	1520	1690	1860	2110	2370	2700	3380
do C35 (B 30) *) – beton do C35 (B 30), oceli B500, fyk=500MPa												

TABULKA PŘESAHOVÝCH A KOTEVNÍCH DÉLEK:

C50/60	PŘESAH VÝZTUŽE											
	Ø8	Ø10	Ø12	Ø14	Ø16	Ø18	Ø20	Ø22	Ø25	Ø28	Ø32	Ø40
PŘI betonáž SPODA	390	380	450	530	600	680	750	830	940	1050	1200	1500
PŘI betonáž SHORA	500	620	740	860	980	1100	1230	1350	1540	1720	1970	2460
PŘESAHOVÁ VÝZTUŽ VE SPODNÍ ZÓNĚ, A NAD BEDNĚNÍM (50 mm a více)												
PŘI betonáž SPODA	500	620	740	860	980	1100	1230	1350	1540	1720	1970	2460
PŘI betonáž SHORA	640	790	940	1090	1240	1390	1540	1700	1940	2170	2490	3110
do C35 (B 30) *) – beton do C35 (B 30), oceli B500, fyk=500MPa												

Brno 2342/1964
+ 0,000 = 240,700 m.n.m.
Budoucnost
cyklistické dopravy
ve Brně
ATELIER 4A
ARCHITECTS
PROJECT
JINAC
Ing. Miroslav Pavelka, Ph.D.
Ing. Jakub Sedlák
Ing. Miroslav Pavelka, Ph.D.
ČKAIT 0000000
ČKAIT 0000000
ČKAIT 0000000
DPS - ZADÁVACÍ/PLNÁ PRO PROVEDENÍ STAVBY
STAVBA
SOUČÁST
SOUČÁSTÍ
SOUČÁSTÍ
SOUČÁSTÍ