



SLOUPY C40/50 (cm 8)
Betón musí splňovat požadavky ČSN EN 206-ČSN P 73 204

SLOUPY C50/60 (cm 10)
Betón musí splňovat požadavky ČSN EN 206-ČSN P 73 204
C50/60-XC1(CZ.F.1)-CI 0,4-Dmax 22-S4

STŘEPNÉ DESKY
Betón musí splňovat požadavky ČSN EN 206-ČSN P 73 204
C30/37-XC1(CZ.F.1)-CI 0,4-Dmax 22-S4

STŘEPNÉ DESKY VYKONZOLOVANÉ ČÁSTI OSA 4
Betón musí splňovat požadavky ČSN EN 206-ČSN P 73 204
C30/37-XC1(CZ.F.1)-CI 0,4-Dmax 22-S4

STĚNY
Betón musí splňovat požadavky ČSN EN 206-ČSN P 73 204
C30/37-XC1(CZ.F.1)-CI 0,4-Dmax 22-S4



POZNÁMKY:

- PŘI PRÁCI S BETONEM JE TREBA DBAT NA BEZPEČNOST PRÁCE


LEGENDA MATERIÁLŮ:

■ ZELEZOBETON POD DESKOU
■ ZELEZOBETON NAD DESKOU
■ ZELEZOBETON REZU
■ BETON V REZU
■ PRŮSTUPY DESKOU
■ PRŮSTUPY DO STĚNY

KOTEVNÍ DÉLKY PŘÍLOŽEK



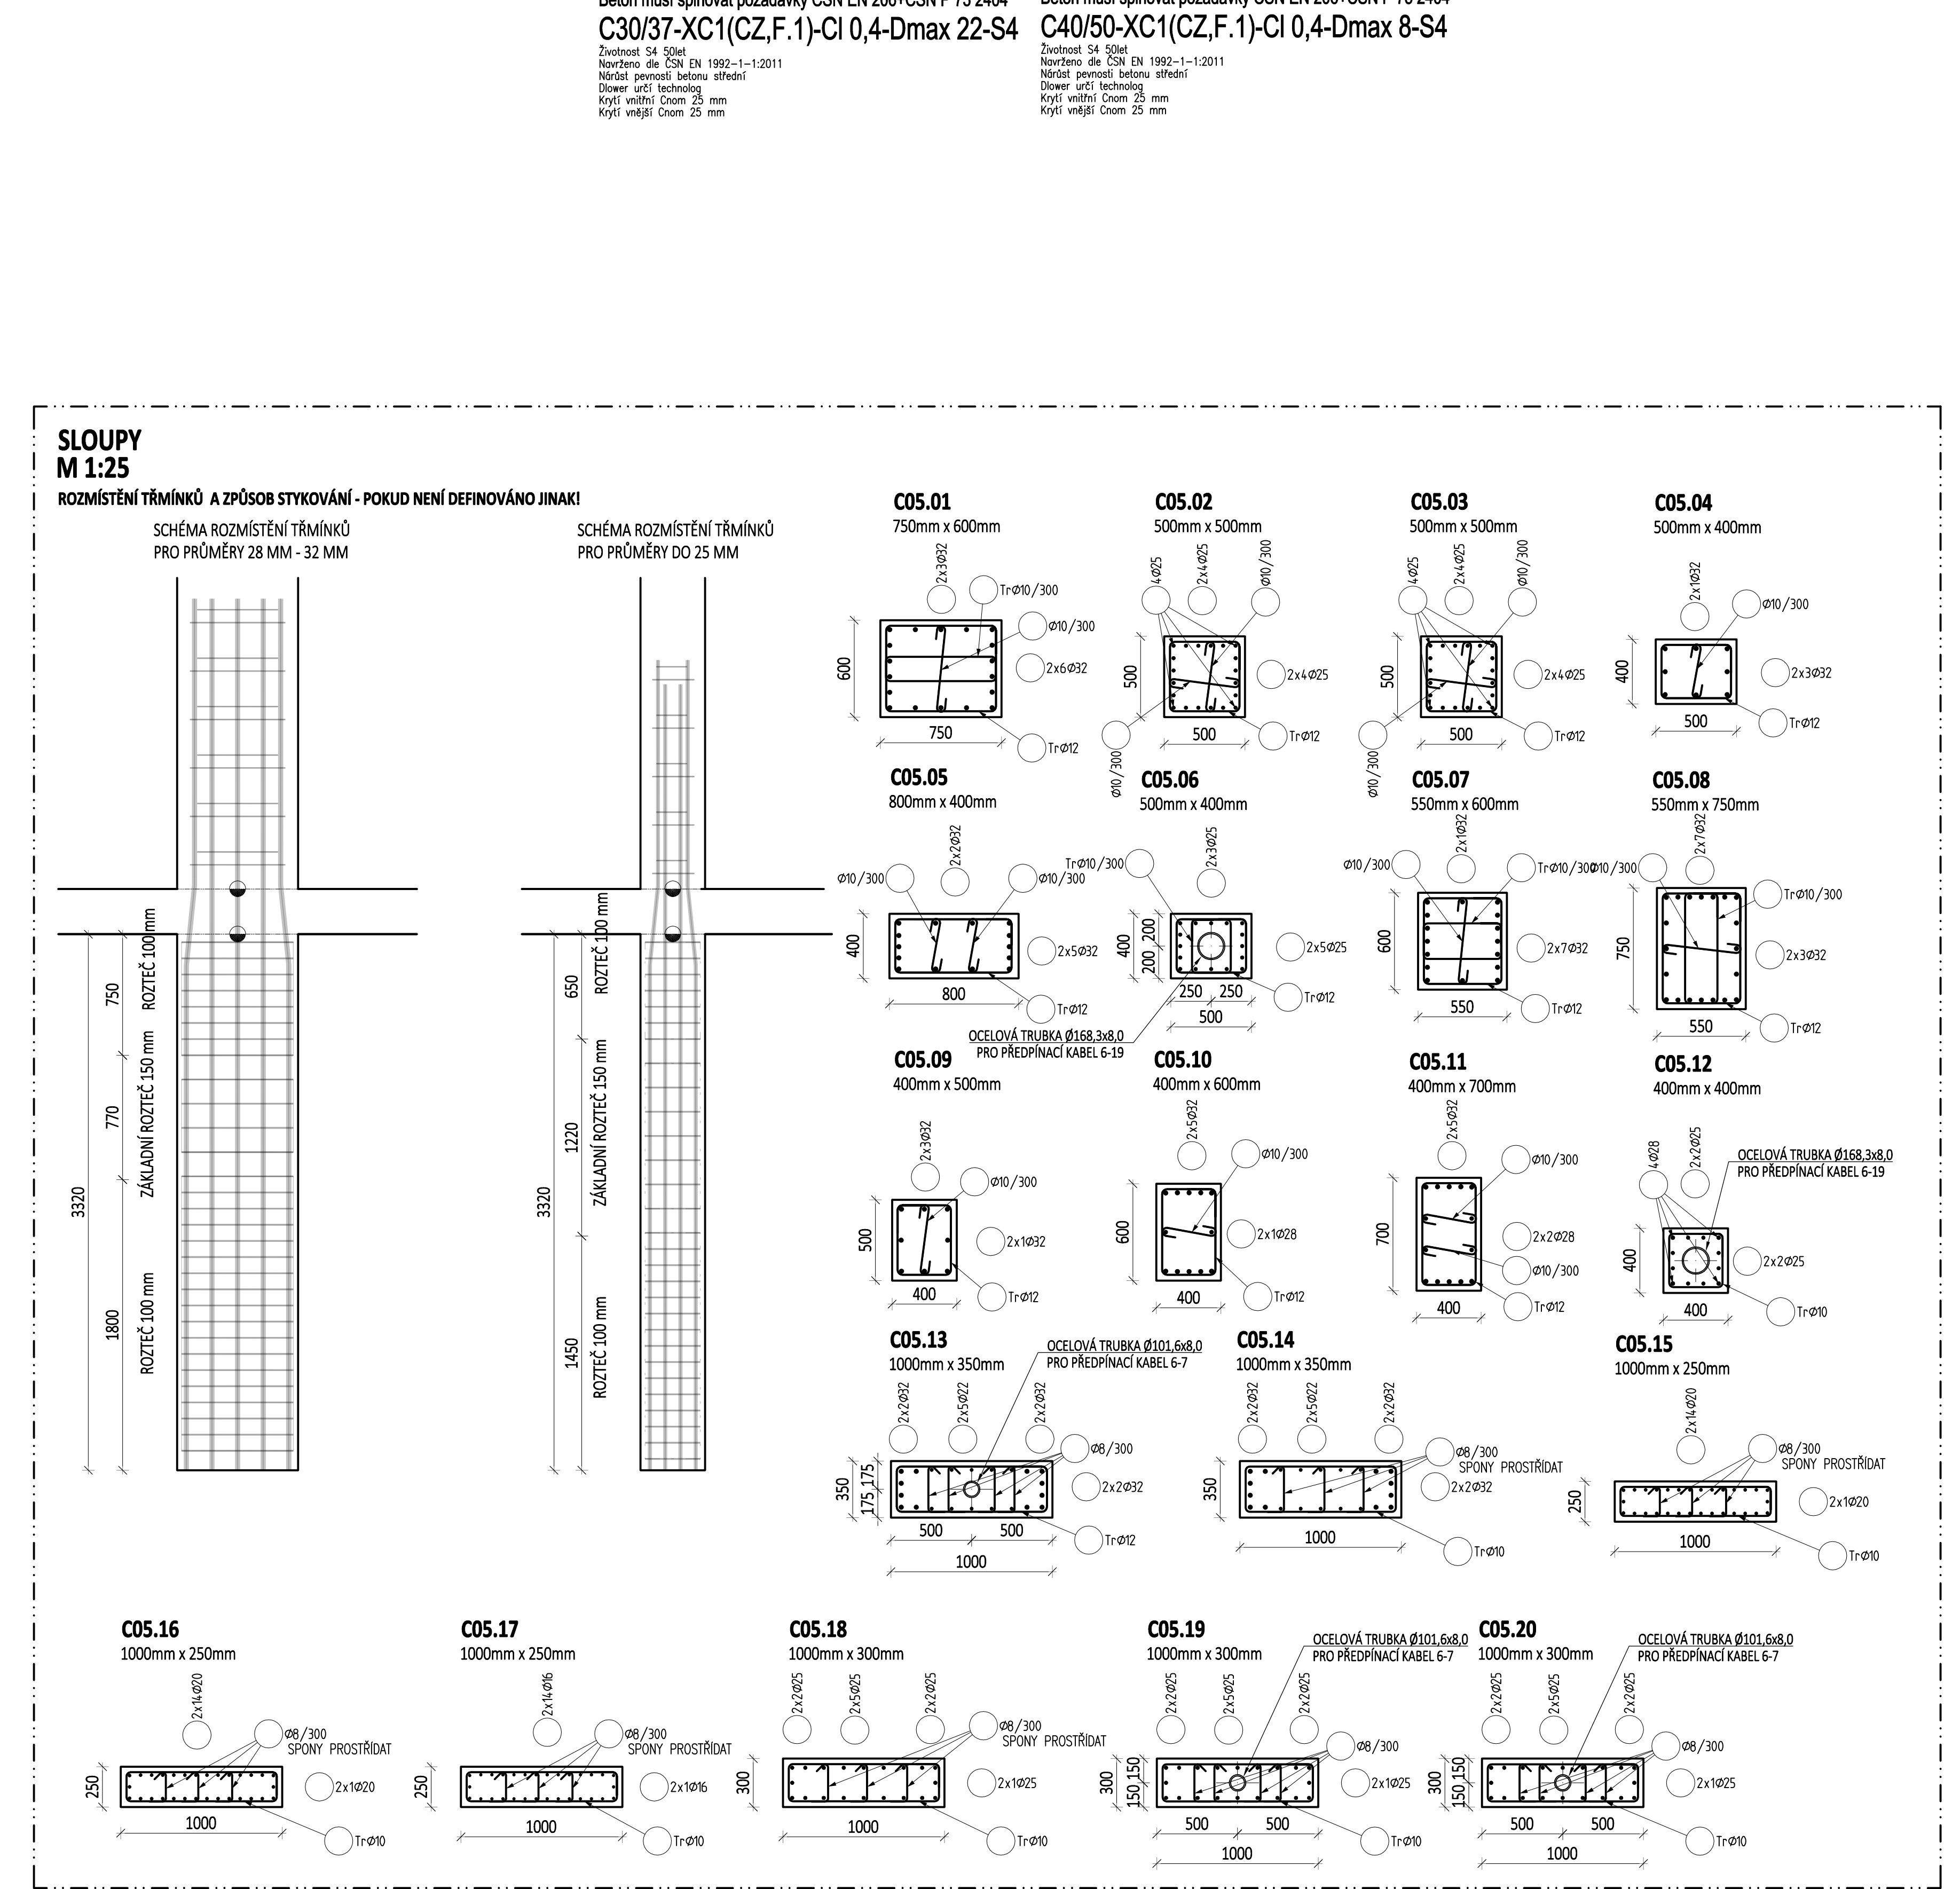













