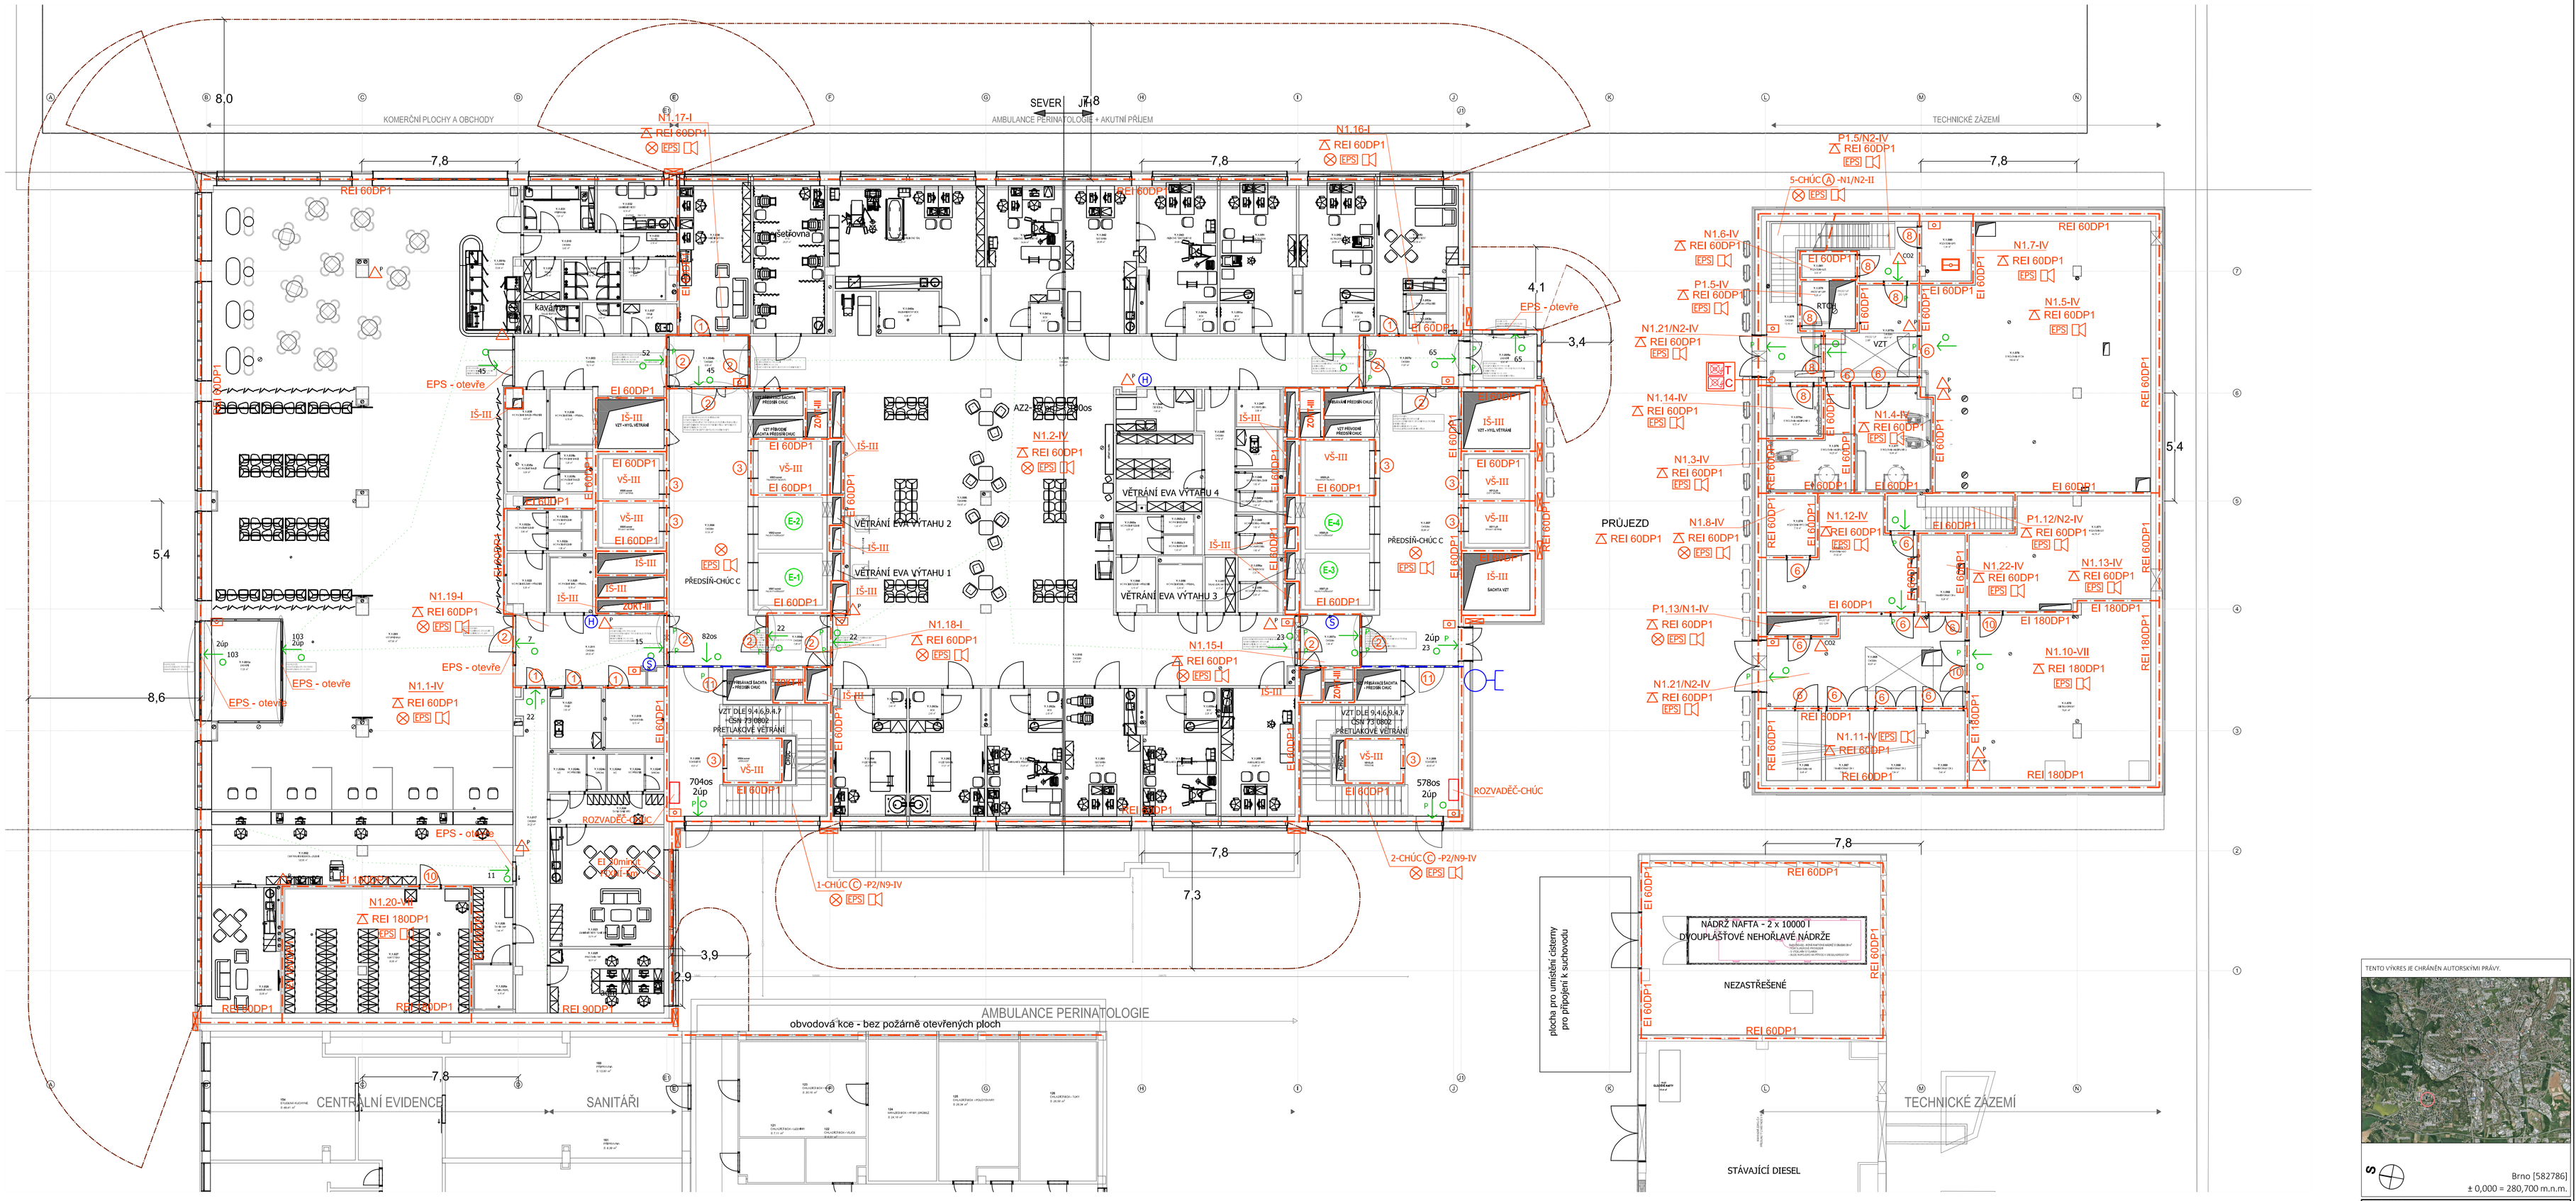

IŠ - STĚNY-EI 30DP1, UZÁVĚR EI 30DP1
UZÁVĚR DO CHÚC a LZ2 EI30DP1,S200

ROZVADĚČ-CHÚC, KCE EI 60MINUT, UZÁVĚR EI 60,S200
ROZVADĚČ - EI30DP1, UZÁVĚR EI 30DP1,S200

LEGENDA PO:			
REI 60DP1	POŽÁRNÍ ODOLNOST STROPNÍ KONSTRUKCE	C T	TLAČÍTKA VYP. ELEKTŘINY
EI 60DP1	POŽÁRNÍ ODOLNOST STĚN		ROZHLAS – VYHLÁŠENÍ POPLACHU
N9.1-IV	OZNAČENÍ POŽÁRNÍHO ÚSEKU – SPB		EPS – TLAČÍTKA
CHÚC Ⓑ -P2/N3-III	OZNAČENÍ ÚNIKOVÉ CESTY		NOUZOVÉ OSVĚTLENÍ
	HRANICE POŽÁRNÍHO ÚSEKU	CO2	PŘENOSNÝ HASICÍ PŘÍSTROJ – CO2
Ⓗ Ⓢ	HYDRANT D19,30m HADICE, SUCHOVOD	P	PŘENOSNÝ HASICÍ PŘÍSTROJ – PRÁŠKOVÝ
EPS	ELEKTRICKÁ POŽÁRNÍ SIGNALIZACE		TABULKA SMĚR ÚNIKU
	TABLO / PODRUŽ ÚSTŘEDNA EPS	P M	SMĚR ÚNIKU, PANIKOVÁ KLIKA, MAGNET
	HLAVNÍ ÚSTŘEDNA EPS	E	EVAKUAČNÍ VÝTAH
	SUCHOVOD PŘIPOJENÍ		POŽÁRNÍ PÁS – 900 mm

LEGENDA POŽ. UZÁVĚRŮ

1. EI 30DP3,C3,S200
2. EI 30DP3,C3,S200,K
3. EW 30DP1,C
4. EI 45DP2,C3,S200,K
5. EI 45DP2,C3,S200
6. EW 30DP3,C3
7. EPS UZAVŘE
8. EI 30DP3,C3
9. EI 30DP3,C3,K
10. EW 90DP1,C3
11. C3,S200

TENTO VÝKRES JE CHRÁNĚN AUTORSKÝMI PRÁVY.

Brno [582786]
± 0,000 = 280,700 m.n.m.

STAVEBNÍ / AKCE / OBJEKT:
FN BRNO
Výstavba gynekologicko-porodnické kliniky
Brno [582786]
k. ú. Starý Lískovec [612014]
k.ú. Bohunice [612006]

INVESTOR / ZADAVATEL:
Fakultní nemocnice Brno
Jihlavská 20, 625 00 Brno
IČO: 65269705, DIČ: CZ65269705

ZPRACOVATEL PROJEKTOVÉ DOKUMENTACE / AUTOR PROJEKTU:
Sdružení
Budoucnost gynekologicko-porodnické kliniky ve FN Brno
DOMY ARCHITECTS
LT PROJEKT
JIKA

AUTORIZAČNÍ RAZÍTKO / AUTHORIZATION:

PARÉ / SET:

ODPOVĚDNÝ PROJEKTANT / RESPONSIBLE DESIGNER:
Ing. Jiří Ledinský

OPRACOVAL / DRAWN BY:
Ing. Jiří Ledinský

KONTROLOVAL / CHECKED BY:

FÁZE / PHASE:
DPS - DOKUMENTACE PRO PROVÁDĚNÍ STAVBY

OBJEKT / BUILDING:
OBJEKT Y

MĚŘÍTKO / SCALE: 1:225

ČÍSLO PROJEKTU / PROJECT NUMBER: **JZ1016**

NÁZEV / VÝKRESU / TITLE:
Výkres 1.NP

ČÍSLO VÝKRESU / DRAWING No.: **D.1.3 - 3**

DATUM / DATE: 9/2024

REVIZE: **01**