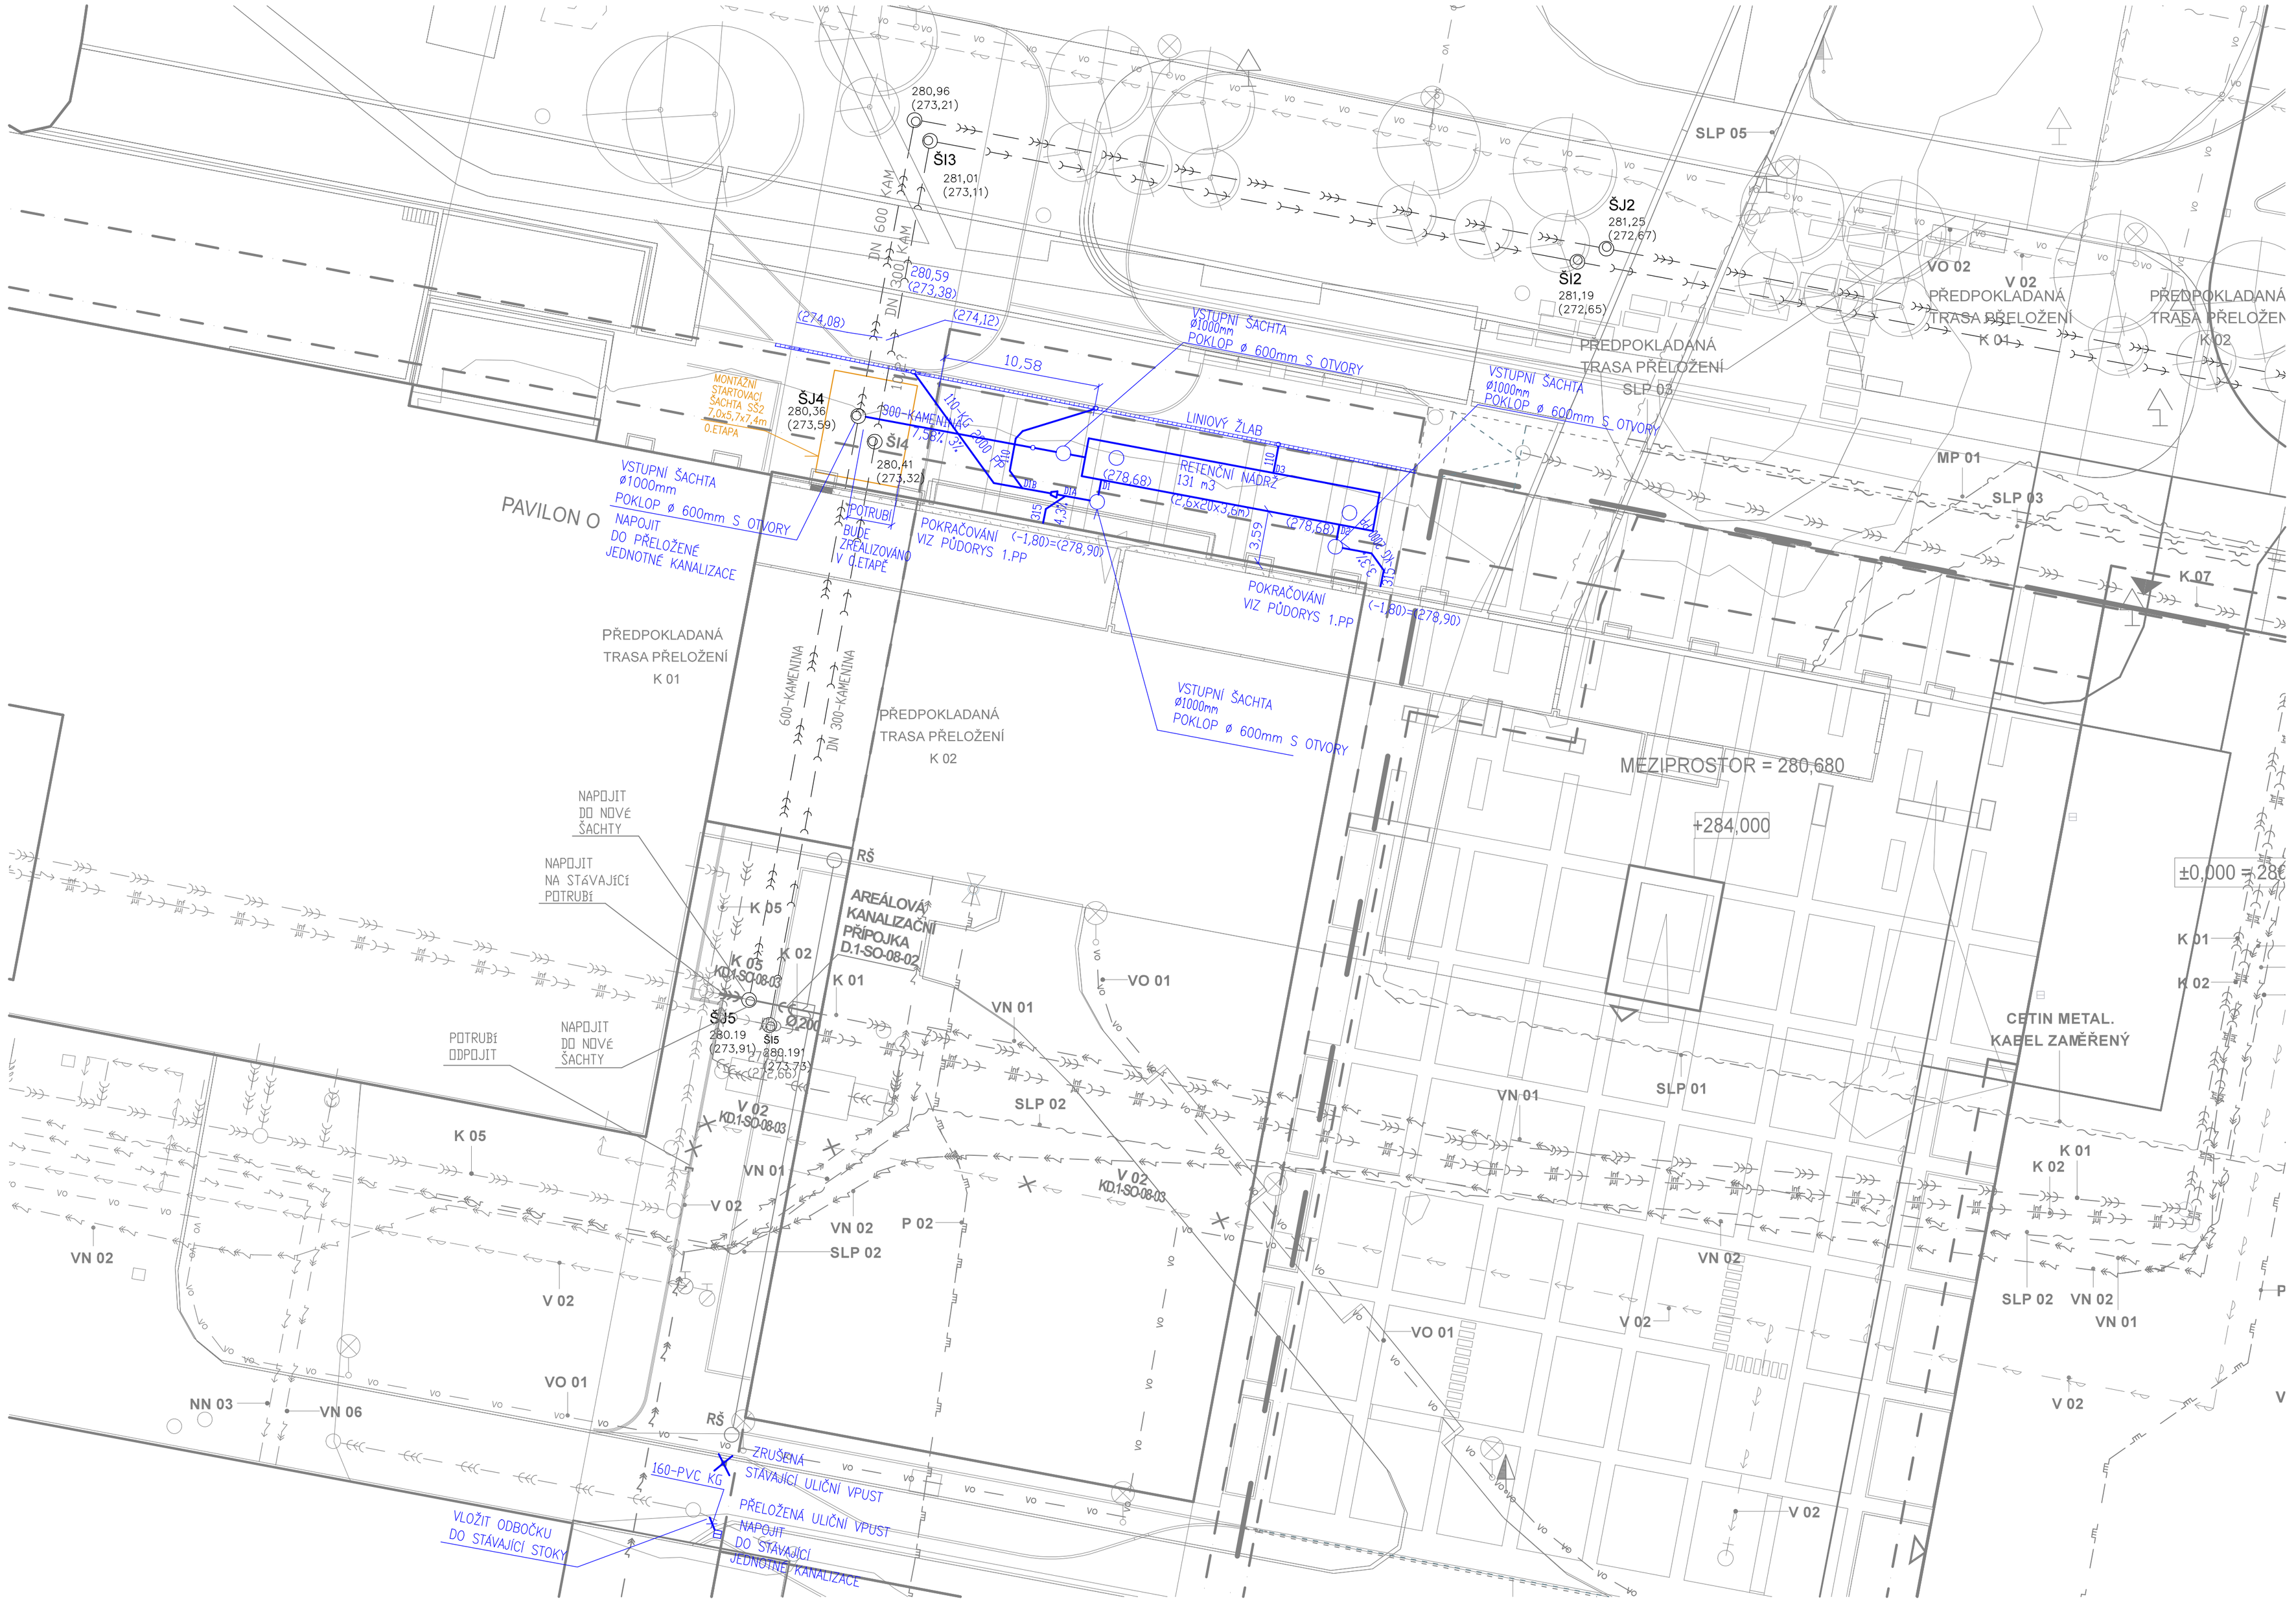

LEGENDA POTRUBÍ

NAVRHOVANÉ SÍTĚ

DEŠŤOVÁ KANALIZACE

POZNÁMKA:
PŘED ZAPOČETÍM PRACÍ JE NUTNO ZAMĚŘIT POLOHY A HLOUBKY STÁVAJÍCÍHO POTRUBÍ KANALIZACE

TENTO VÝKRES JE CHRÁNĚN AUTORSKÝMI PRÁVY.

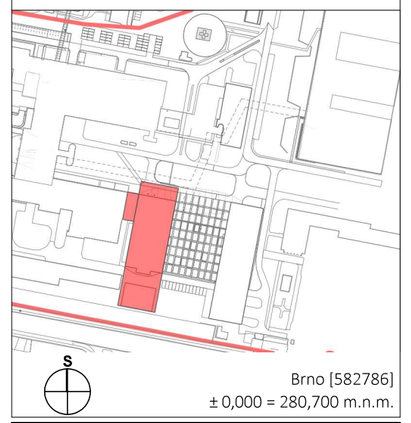

Brno [582786]
± 0,000 = 280,700 m.n.m.

PROJEKT / PROJECT:
FN BRNO
Výstavba gynekologicko-porodnické kliniky
Brno [582786]
k. ú. Staré Lisovec [612014], k.ú. Bohunice [612006]

AUTOŘI: ING. ARCH. MICHAL JUHA, ING.ARCH. JAN TOPINKA
SPOLUAUTOŘI: ING. ARCH. NIKOLA KOLEŇÁKOVÁ, ING. ARCH. JOZEF RODERIK PRIESTER, ING. ARCH. MARTINA ZÁBOJOVÁ, ING. ARCH. ELIŠKA POLUDNÁ
HLAVNÍ ARCHITEKT PROJEKTU: ING. ARCH. MICHAL JUHA, ING. ARCH. JAN TOPINKA
HLAVNÍ INŽENÝR PROJEKTU: ING. JIŘÍ ŠLÁNSKÝ, ING. LUDĚK TOMEK
ZÁSTUPCE HIP: MGR. OLEKSANDR HORBACH, ING. JAN KOČÍ

INVESTOR / CLIENT:
Fakultní nemocnice Brno
Jihlavská 20, 625 00 Brno
IČO: 65269705, DIČ: C265269705

GENERÁLNÍ PROJEKTANT STAVBY / EXECUTIVE ARCHITECT:
Sdružení
Budoucnost gynekologicko-porodnické kliniky ve FN Brno
DOMY ARCHITECTS
LT PROJEKT
JIKA

AUTORIZAČNÍ RAZÍTKO / AUTHORIZATION:

PARÉ / SET:

ZODPOVĚDNÝ PROJEKTANT / RESPONSIBLE DESIGNER:
Ing. Jakub Vrána

ZPRACOVAL / DRAWN BY:
Ing. Alena Vaščáková

KONTROLOVAL / CHECKED BY:
Ing. Alena Vaščáková

FÁZE / PHASE:
DPS - DOKUMENTACE PROVÁDĚNÍ STAVBY

OBJEKT/BUILDING:
SO-08 INŽENÝRSKÉ SÍTĚ

MĚŘÍTKO / SCALE: -

ČÍSLO PROJEKTU / PROJECT NUMBER: **J21016**

NÁZEV VÝKRESU / TITLE:
Situace

D.1-SO-08-04 Nakládání s dešťovými vodami

ČÍSLO VÝKRESU / DRAWING No.: **D.1-SO-08-04-B-01**

DATUM / DATE: 08/2024

REVIZE: **X**