


.NP

.NP


ENERGOCENTRUM 1.PP–2.NP

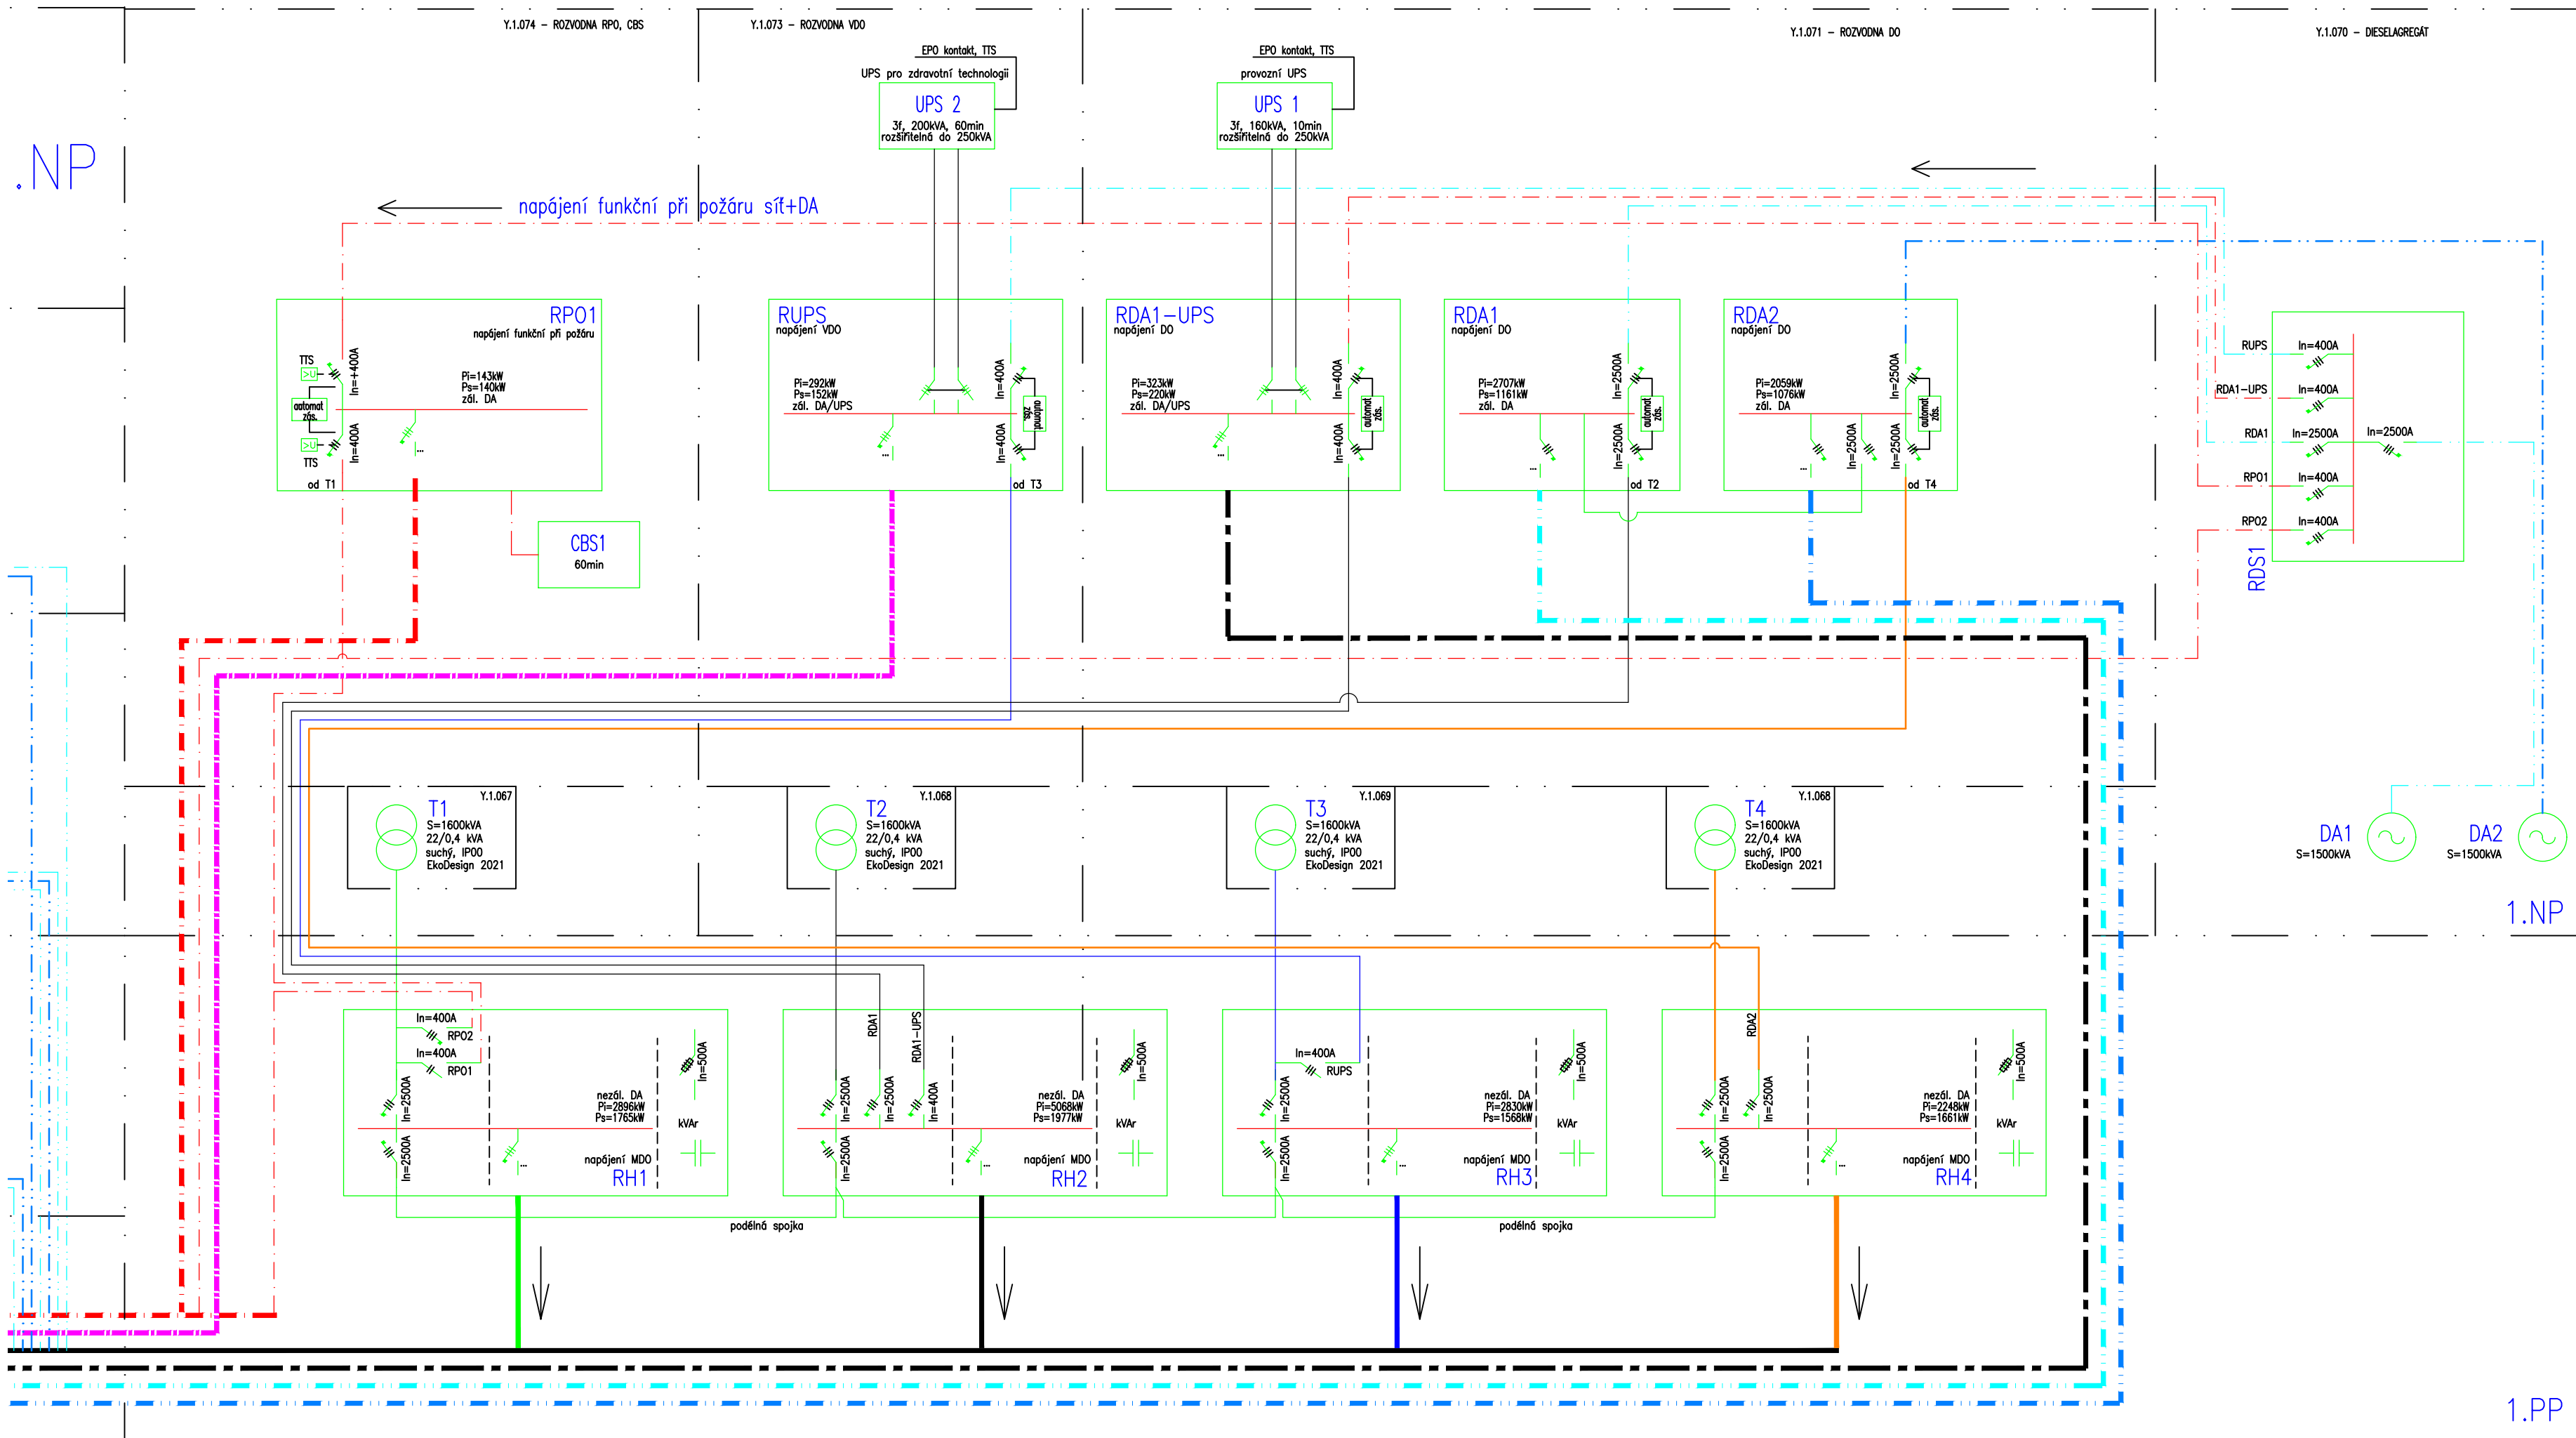

Legenda:

- kabely síťového nezálohovaného napájení, rozvaděč RH1
- kabely síťového nezálohovaného napájení, rozvaděč RH2
- kabely síťového nezálohovaného napájení, rozvaděč RH3
- kabely síťového nezálohovaného napájení, rozvaděč RH4
- kabely síťového nezálohovaného napájení, sdružená trasa RH1+RH2+RH3
- kabely zálohovaného napájení DA1
- kabely zálohovaného napájení DA2
- kabely zálohovaného napájení provozní UPS
- kabely funkční při požáru
- kabely funkční při požáru napájecí obvody VDO
- prioritní napájení rozvaděče

TENTO VÝKRES JE CHRÁNĚN AUTORSKÝMI PRÁVY.

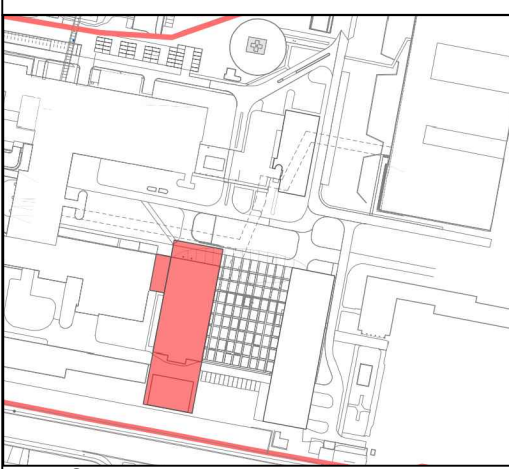

Brno [582786]
± 0,000 = 280,700 m.n.m.

PROJEKT / PROJECT
FN BRNO
Výstavba gynekologicko-porodnické kliniky
Brno [582786]
K. ú. Šarpy Lázeň (612014), k. ú. Bohunice (612006)
AUTOR: ING. ARCH. MICHAL ILHA, ING. ARCH. JAN TOPINKA
SPOLIAUTOR: ING. ARCH. NICOLA KOLENÁČKOVÁ, ING. ARCH. JOSEF RODERIK
PRIESTER, ING. ARCH. MARTINA JARDOVÁ, ING. ARCH. ELŽBETA POLOVÁ
HLAVNÍ ARCHITEKT PROJEKTU: ING. ARCH. MICHAL ILHA, ING. ARCH. JAN TOPINKA
HLAVNÍ INŽENÝR PROJEKTU: ING. JIŘÍ SLÁNSKÝ, ING. LUDĚK TOMEK
ZÁSTUPCE HP: ING. OLGA ŠANĚLHOVÁ, ING. JAN KOČÍ

PROJEKTOVATEL
Fakultní nemocnice Brno
Jihlavská 33, 602 00 Brno
IČO: 65269705, DIČ: CZ65269705

GENERÁLNÍ PROJEKTANT / STAVBY / EXECUTIVE ARCHITECT
Schrůzení
Budoucnost
gynekologicko-porodnické
kliniky ve FN Brno
DOXY ARCHITECTS
LT PROJEKT
JIKA

AUTORSKÁ KAPITKA / AUTHORIZATION

PRÁVĚ / SET

ZODPOVĚDNÝ PROJEKTANT / RESPONSIBLE DESIGNER
Ing. Martina Kučerová

STRAVOVAL / DRAWN BY
Ing. Martin Procházka

KONTROLOVAL / CHECKED BY
Ing. Bohumil Kučera

FAZE / PHASE
DPS - DOKUMENTACE PROVÁDĚNÍ STAVBY

OBJEKT / BUILDING
D.1-SO-08 - Inženýrské sítě

VÝKRES / SCALE
- **J21016**

NÁZEV VÝKRESU / TITLE
Schéma NN

D.1-SO-08-08 Technologie trafostanice

ČÍSLO VÝKRESU / DRAWING No.
D.1-SO-08-08-B-10

DATA / DATE
08/2024

REVIZ.
00