PŮDORYS 3.NP – NOVÝ STAV

LEGENDA OZNAČENÍ








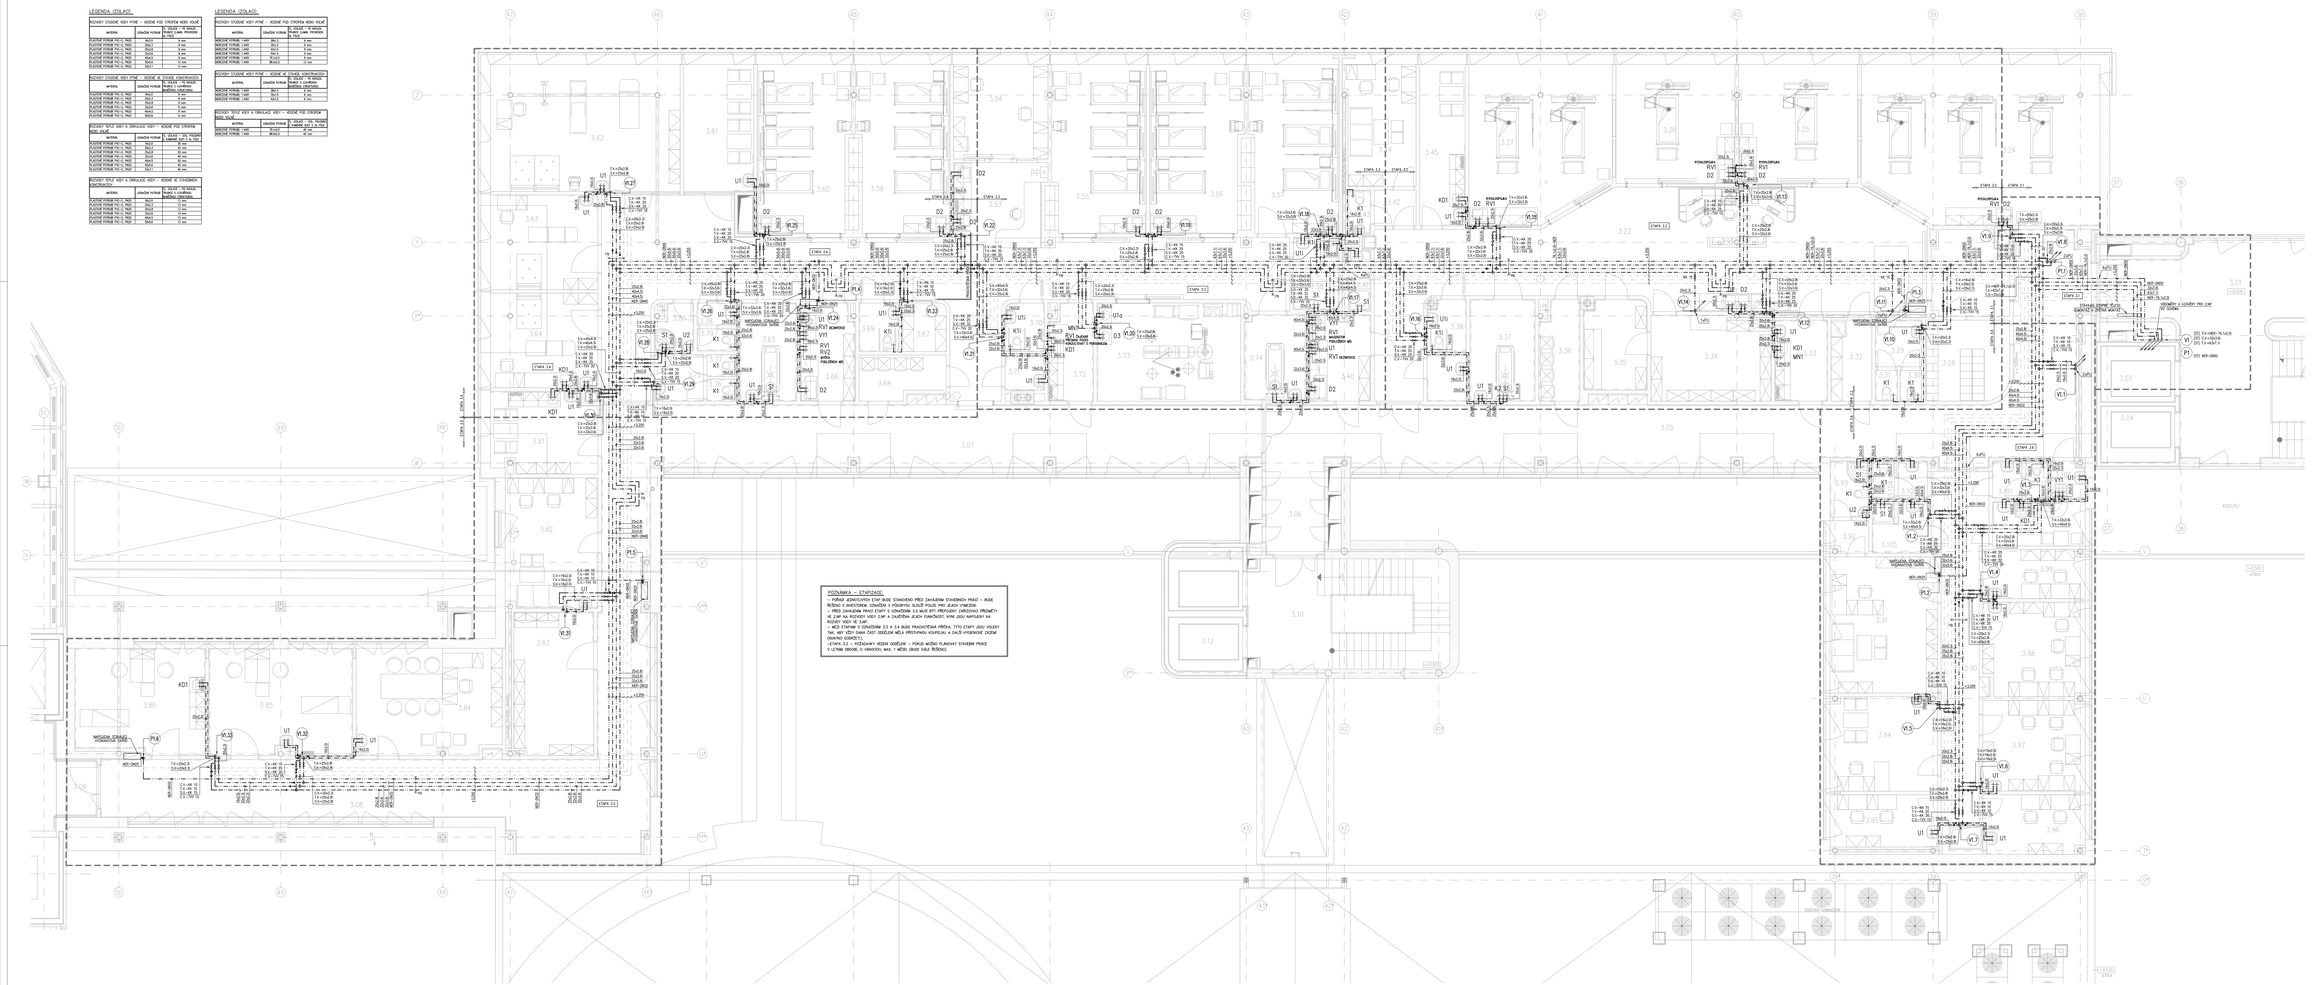

LEGENDA POTRUBÍ – VODOVODY

- STUDENÁ VODA PITNÁ, PVC-C, NOREXINE POTRUBÍ
- OHŘÍVANÁ TEPLÁ VODA, PVC-C
- TEPLÁ VODA, PVC-C, NOREXINE POTRUBÍ
- POŽÁRNÍ VODA, NOREXINE POTRUBÍ
- STUDENÁ VODA PITNÁ – STAVAJÍCÍ POTRUBÍ
- OHŘÍVANÁ TEPLÁ VODA – STAVAJÍCÍ POTRUBÍ
- TEPLÁ VODA – STAVAJÍCÍ POTRUBÍ
- V1 OZNAČENÍ STOUPACÍHO POTRUBÍ VODOVODU
- P1 OZNAČENÍ STOUPACÍHO POTRUBÍ POŽÁRNÍHO VODOVODU

PVC-C CHLOROVANÝ POLYVINYLCHLORID, SPOJOVÁNÍ LEPIDLEM, BARVA ŠEDÁ, PN25

NOR-SN NOREXINE POTRUBÍ, SPOJOVÁNÍ LISOVÁNÍM (D20, 1.440K)

D2 | 1.4404/1.4571
D3 | 1.4404/1.4571

D2 NOR-SN/S OMEZNÍK STOUPACÍHO POTRUBÍ V DAMĚ PODLAŽÍ

D2 NOR-SN/D OMEZNÍK STOUPACÍHO POTRUBÍ POŽÁRNÍHO VODOVODU V DAMĚ PODLAŽÍ

PO PROTIPOŽÁRNÍ UCPÁVKA POTRUBÍ

P.S. PEVNÝ BOD

POTRUBÍ PROCHÁZÍ PŘES STROP

POTRUBÍ KLESÁ/STOUPÁ V RÁMCI DANÉHO PODLAŽÍ (NEPROCHÁZÍ STROPEM)

LEGENDA ARMATUR

S.A.-KM DN STOPNÍKOVÝ VENTIL (SMART) – STUDENÁ VODA
S.V.-KM DN UZAVÍRACÍ VENTIL (SMART) – OHŘÍVANÁ TEPLÁ VODA
T.A.-KM DN UZAVÍRACÍ VENTIL (SMART) – TEPLÁ VODA
C.V.-TH DN TERMOSTATICKÝ VYVAŽOVACÍ VENTIL – OHŘÍVANÁ TEPLÁ VODY

POZNÁMKA – VODOVODY

1) NOVÉ ROZVODY VODY A KANALIZACE BUDOU VEDENY V MAXIMÁLNÍ MOŽNÉ MÍŘE VE STÁVAJÍCÍCH DRÁŽKÁCH.
2) NOVÉ TRASY BUDOU ROZVEDENY STÁVAJÍCÍ ROZVODY (SVISLÉ), ČÍMŽTO POZIČENÍM BUDOU NOVÉ TRASY PŘEPOJENÍMY DLE TRASOVÁNÍ VODOVODU BUDE PROVEDENO ZEVIDOVÁNÍ A VYPOUŠTĚNÍ.
3) VEŠKERÉ VODOVODNÍ POTRUBÍ BUDE OZNAČENO.
4) V JEDNOTLIVÝCH PROSTORECH BUDOU PŘED PODÁNÍM DÍLČÍ KONSTRUKCE BUDOU NA POTRUBÍ PROVEDENY TLAKOVÉ ZKOUŠKY.

LEGENDA ZAŘIZOVACÍCH PŘEDMĚTŮ

U1 ZÁPTVOUCÍ BATERIE SMĚŠOVACÍ PÁKOVÁ NÁSTĚNNÁ – CHROM
U1a ZÁPTVOUCÍ BATERIE SMĚŠOVACÍ PÁKOVÁ NÁSTĚNNÁ – CHROM, PRODLOUŽENÁ (UMÝVÁNÍ) PÁKA
U2 ZÁPTVOUCÍ – BATERIE SMĚŠOVACÍ PÁKOVÁ STOJANKOVÁ – CHROM, 2x RONKVY VENTIL NA VODU 1/2x3/4", 2x VÝPUSTNÍ HADICE
U3 ZÁPTVOUCÍ BATERIE SMĚŠOVACÍ PÁKOVÁ STOJANKOVÁ – CHROM, PRODLOUŽENÁ (UMÝVÁNÍ) PÁKA, 2x RONKVY VENTIL NA VODU 1/2x3/4", 2x VÝPUSTNÍ HADICE
U4 ZÁPTVOUCÍ BATERIE VÝVLEKOVÁ NÁSTĚNNÁ – CHROM, STUDENÁ VODA
U5 ZÁPTVOUCÍ – BATERIE SMĚŠOVACÍ PÁKOVÁ STOJANKOVÁ – CHROM, 2x RONKVY VENTIL NA VODU 1/2x3/4", 2x VÝPUSTNÍ HADICE, SMĚŠKA PRO UMÝVADLA
U6 ZÁPTVOUCÍ BATERIE SMĚŠOVACÍ PÁKOVÁ STOJANKOVÁ – CHROM, 2x RONKVY VENTIL NA VODU 1/2x3/4", 2x VÝPUSTNÍ HADICE, SMĚŠKA PRO UMÝVADLA (DÉTĚ)
U7 ZÁPTVOUCÍ BATERIE SMĚŠOVACÍ PÁKOVÁ NÁSTĚNNÁ, TERMOSTATICKÁ – CHROM,
U8 ZÁPTVOUCÍ BATERIE SMĚŠOVACÍ PÁKOVÁ NÁSTĚNNÁ – CHROM, PRODLOUŽENÁ (UMÝVÁNÍ) PÁKA, 2x RONKVY VENTIL NA VODU 1/2x3/4", 2x VÝPUSTNÍ HADICE
U9 ZÁPTVOUCÍ BATERIE SMĚŠOVACÍ PÁKOVÁ NÁSTĚNNÁ – CHROM, PRODLOUŽENÁ (UMÝVÁNÍ) PÁKA
U10 ZÁPTVOUCÍ BATERIE SMĚŠOVACÍ PÁKOVÁ NÁSTĚNNÁ – CHROM
U11 ZÁPTVOUCÍ BATERIE SMĚŠOVACÍ PÁKOVÁ NÁSTĚNNÁ – CHROM, PRODLOUŽENÁ (UMÝVÁNÍ) PÁKA
U12 ZÁPTVOUCÍ BATERIE SMĚŠOVACÍ PÁKOVÁ NÁSTĚNNÁ – CHROM, PRODLOUŽENÁ (UMÝVÁNÍ) PÁKA
S1 BATERIE SMĚŠOVACÍ PÁKOVÁ NÁSTĚNNÁ – CHROM, KOMBINACE KRÁTKÁ (SVITÚ MÍSNOSTÍ)
S2 BATERIE SMĚŠOVACÍ PÁKOVÁ NÁSTĚNNÁ – CHROM, PRODLOUŽENÁ (UMÝVÁNÍ) PÁKA
S3 BATERIE SMĚŠOVACÍ PÁKOVÁ NÁSTĚNNÁ – CHROM, PRODLOUŽENÁ (UMÝVÁNÍ) PÁKA (PŘÍBRAVKY, POKLAD)
S4 BATERIE SMĚŠOVACÍ PÁKOVÁ STOJANKOVÁ – CHROM, 2x RONKVY VENTIL NA VODU 1/2x3/4", 2x RONKVA HADICKA, (PŘÍBRAVKY, POKLAD)
X1 RONKVY VENTIL, 1/2x3/4" NA STUDENOU VODU PRO PŘÍPOJKU WC, KOVOVÁ HADICKA 3/8x3/4" DÉLKY 350 mm
X1 RONKVY VENTIL, 1/2x3/4" NA STUDENOU VODU PRO PŘÍPOJKU WC – MOBILNÍ, KOVOVÁ HADICKA 3/8x3/4" DÉLKY 350 mm
X2 RONKVY VENTIL, 1/2x3/4" NA STUDENOU VODU PRO PŘÍPOJKU WC S VYSOKO POLOŽENOU NÁDRŽKOU, KOVOVÁ HADICKA 3/8x3/4" DÉLKY 350 mm
X2 RONKVY VENTIL, 1/2x3/4" NA STUDENOU VODU PRO PŘÍPOJKU WC S VYSOKO POLOŽENOU NÁDRŽKOU NA VODU – MOBILNÍ, KOVOVÁ HADICKA 3/8x3/4" DÉLKY 300 mm
X3 PŘÍPOJKA ZAŘÍZENÍ WC, ZS – VYSOKÉ VODOVODNÍHO POTRUBÍ
X4 RONKVY REGULAČNÍ VENTIL 1/2x1/2" – PŘÍPOJKA NA STUDENOU VODU
X5 RONKVY VENTIL, 1/2x3/4" NA STUDENOU VODU, KOVOVÁ HADICKA 3/8x3/4" DÉLKY 350 mm
SI SPRCHOVÁ BATERIE A SPRCHOVÁ SOUPRAVA ZALAVOVÁ SPRCHA, JEDNOPOLOHOVÁ RUČNÍ SPRCHA)
S2 SPRCHOVÁ BATERIE JEDNOPOLOHOVÁ RUČNÍ SPRCHA, (SPRCHA STOL)
WH PŘÍPOJKA MYČKY NÁDOBÍ – RONKVY VENTIL 3/4, PŘI PRVA 1/2x3/4"
V1 PŘÍPOJKA PRÁDELNÍ – RONKVY VENTIL 1/2x3/4" NA STUDENOU VODU, KOVOVÁ HADICKA 3/8x3/4" DÉLKY 350 mm
V1 VÝLEVKA – SMĚŠOVACÍ BATERIE PÁKOVÁ NÁSTĚNNÁ S PRODLOUŽENÝM RAMENEM – CHROM, RONKVY VENTIL NA STUDENOU VODU 1/2x3/4" PRO PŘÍPOJKU MYČKY, KOVOVÁ HADICKA 3/8x3/4" DÉLKY 300 mm

VYPRACOVAL:	ZODP. PROJEKTANT:	KONTROLOVAL:	
ING. ANDREJ TOBOLKA, MSTR.	ING. PETR KOMÁREK	ING. PETR KOMÁREK	
Podpis:	Podpis:	Podpis:	
ČKAIT-0008922	ČKAIT-0008922	ČKAIT-0008922	
ARCHITEKTURA:	Karolíny Světlé 460/26, 602 00 Brno		
akce:	FN Brno - Oprava rozvodů vody v pavilonech I1, I2 Jihlavská 20, 625 00 Brno		
OBJEKT:	OBJEKT I1		


STUPEŇ:	Dokumentace pro provádění stavby
MĚŘÍTKO:	1:50
VELIKOST:	A0/A3/A4
DATUM:	04/2025
ČÍSLO PLÁNU:	3.NP
ZAKÁZKA:	110
ČÍSLO:	110

Půdorys 3.NP - vodovod - nový stav