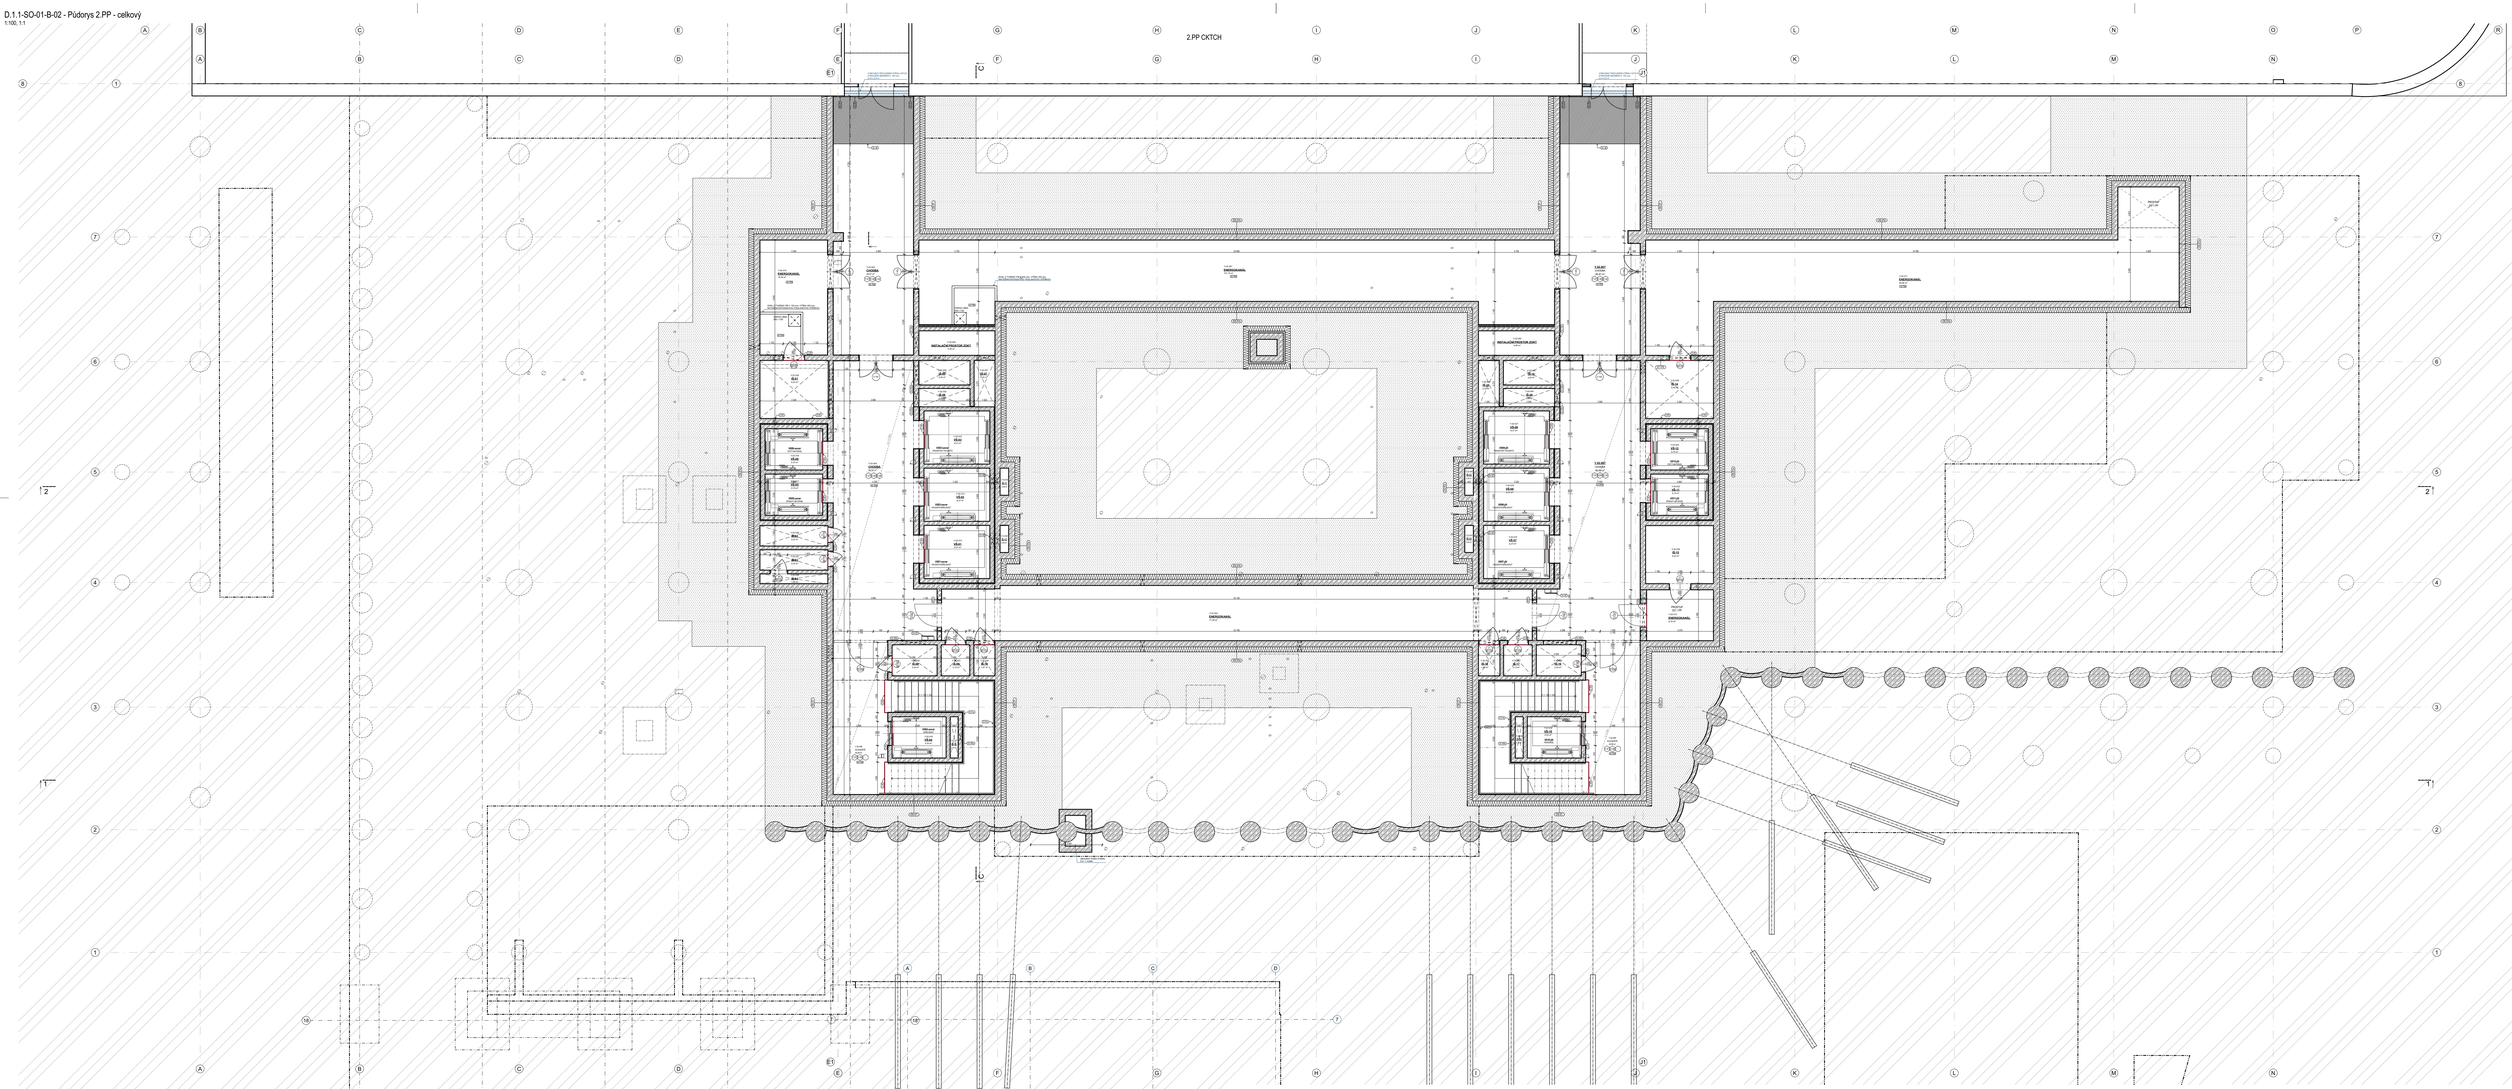
2.PP CKTCH
ENERGOKANÁL
INSTALAČNÍ PROSTOR ZDVÍ
ENERGOKANÁL
ENERGOKANÁL
ENERGOKANÁL