D.1.1-SO-01-B-22 - Půdorys 6.NP - sever
1:50

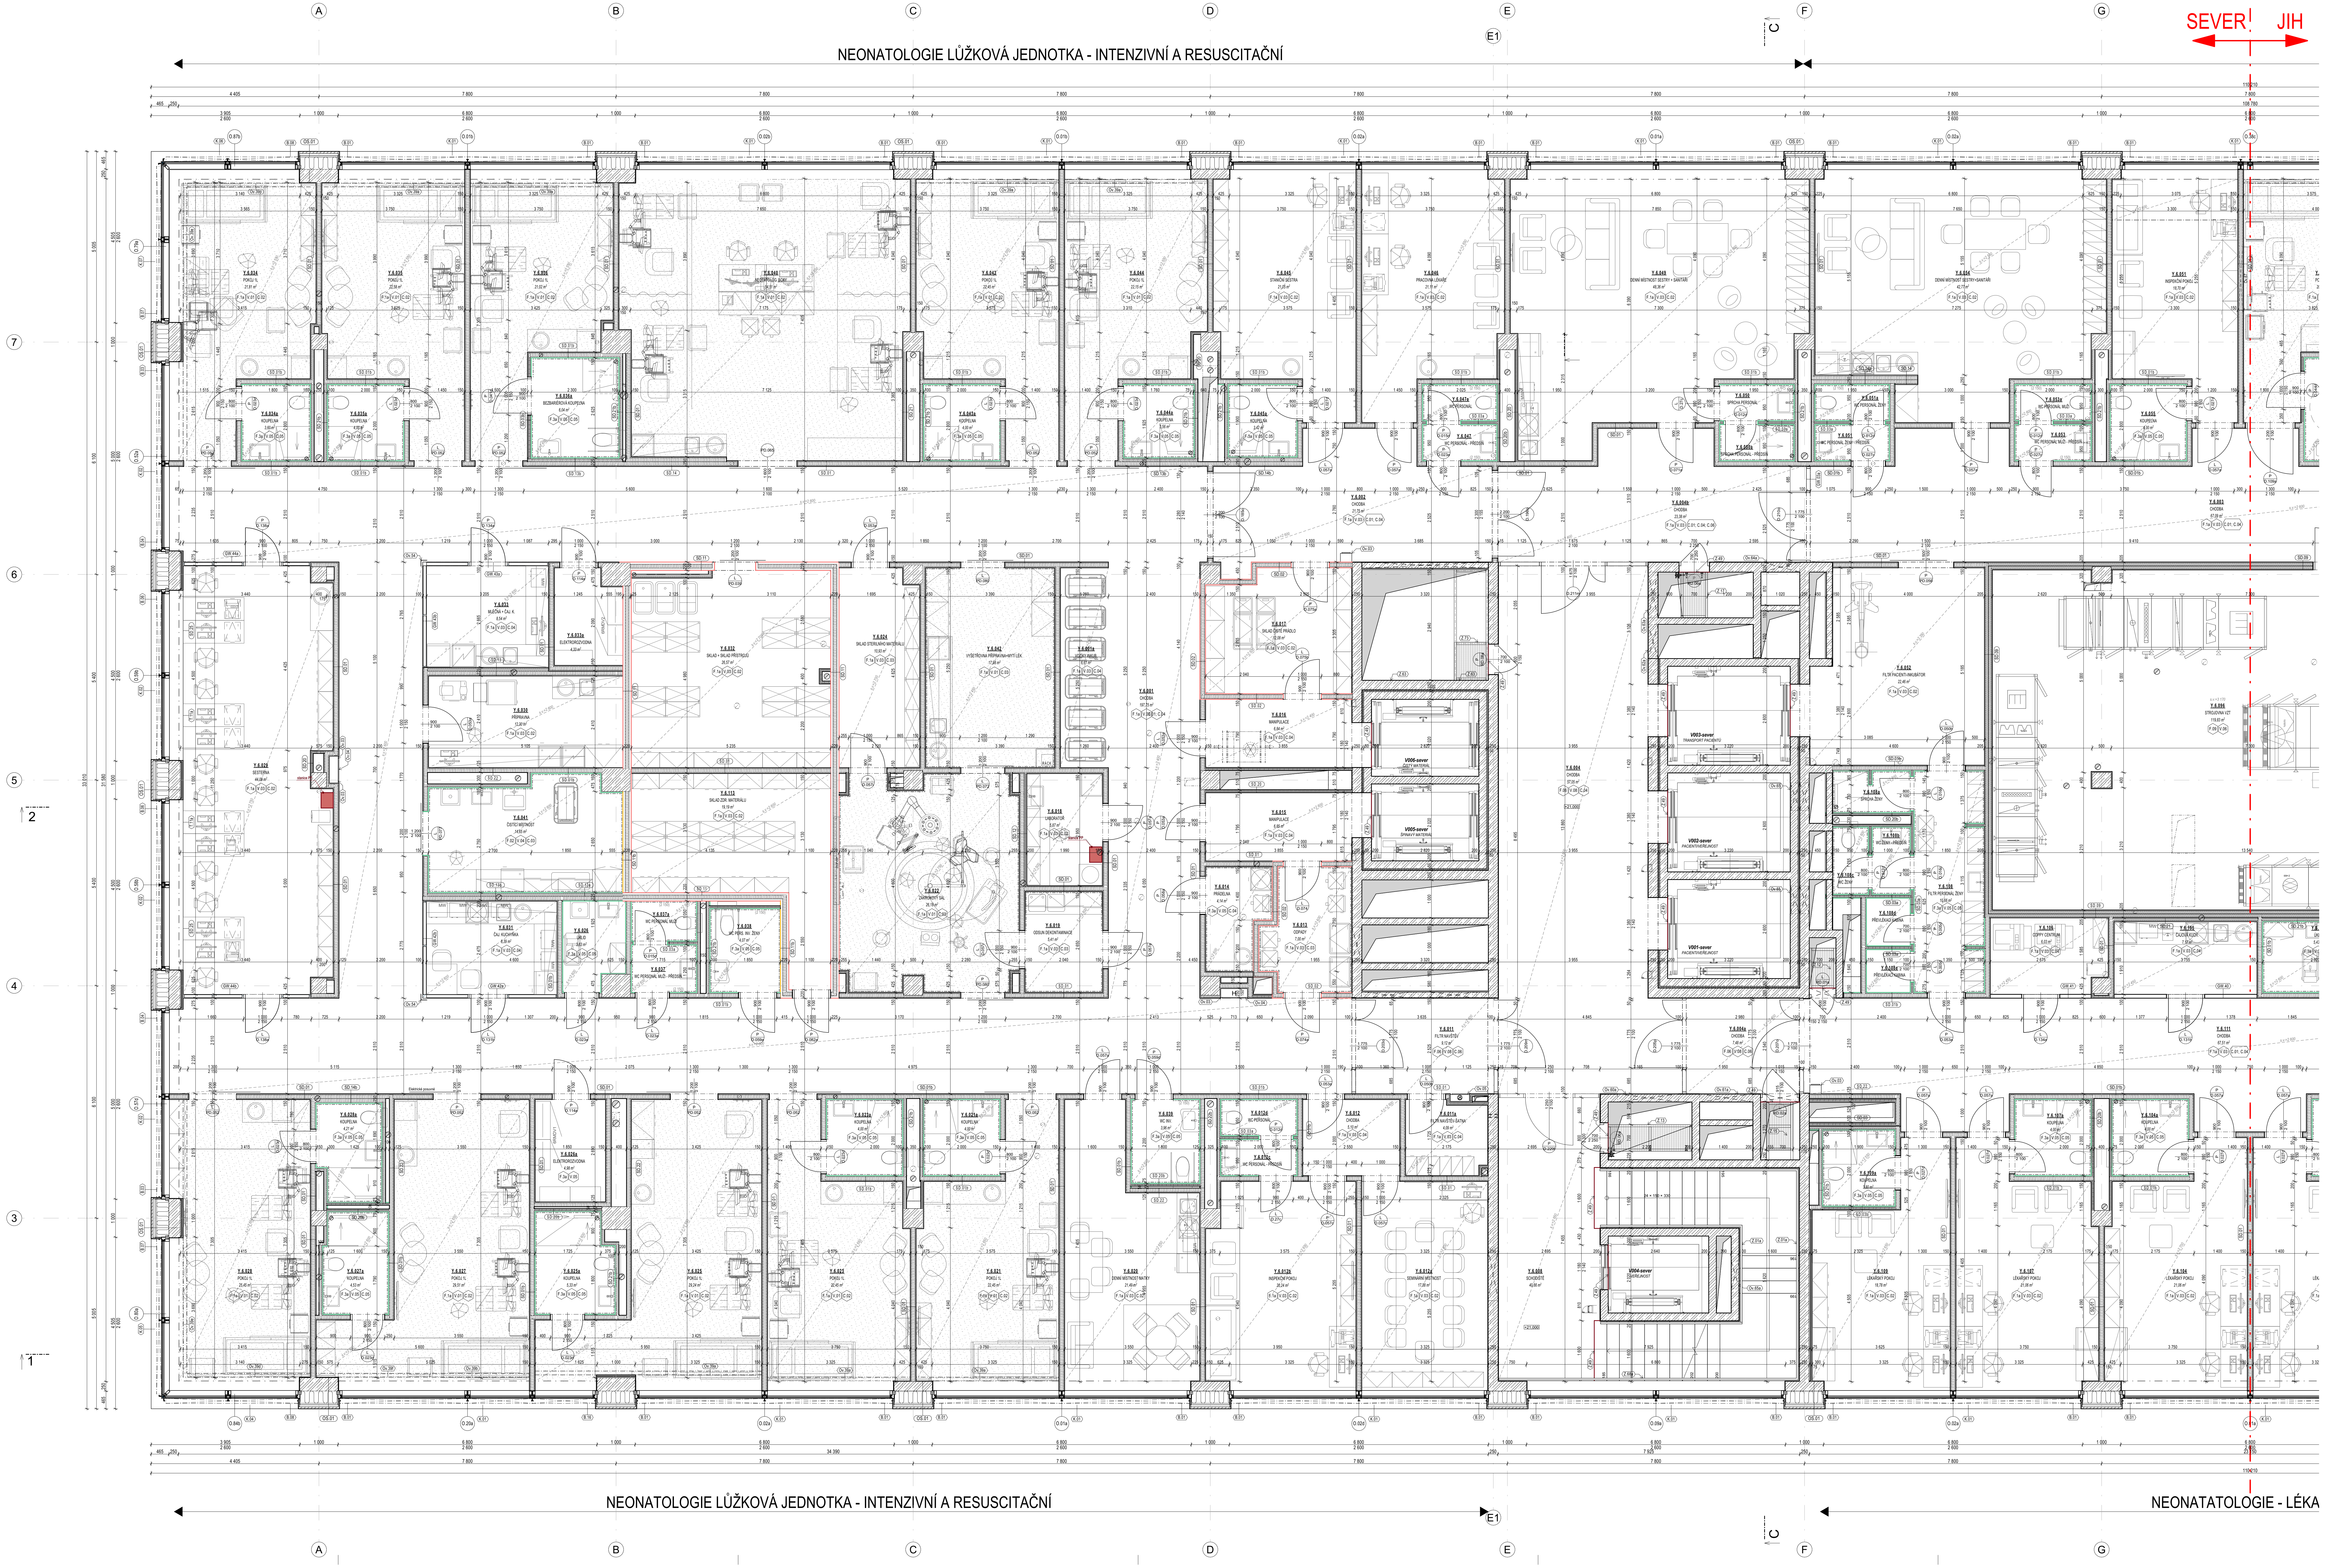
NEONATOLOGIE LŮŽKOVÁ JEDNOTKA - INTENZIVNÍ A RESUSCITAČNÍ
SEVER
JIH
E1
C
A
B
C
D
E
F
G
1
2
3
4
5
6
7
NEONATOLOGIE LŮŽKOVÁ JEDNOTKA - INTENZIVNÍ A RESUSCITAČNÍ
NEONATATOLOGIE - LÉKA

DPS Tabulka místností 6.NP

Č.	Název místnosti	Plocha (m2)	Obvod (m)	S. V. (m)	Hrubá podlaha	Nášlapná vrstva	Sokl	Povrch stěn - omítka	Povrch stěn - obklad	Povrch stěn - malba	Podhled	Povrch stropu
Y.6.001	CHODBA	197,75	162 ...	2,4	F.1a	V.03	P4	O1; O2	-	M2	C.01; C.04	M3
Y.6.001a	VOZÍKY INKUB.	6,61	13 020	2,6	F.1a	V.03	P1	O1	-	M2	C.04	M3
Y.6.002	CHODBA	21,75	22 570	2,6	F.1a	V.03	P1	O1; O2	-	M2	C.01; C.04	M3
Y.6.003	CHODBA	67,09	57 870	2,6	F.1a	V.03	P1	O1; O2	-	M2	C.01; C.04	M3
Y.6.004	CHODBA	57,05	37 410	2,6	F.06	V.08	P4	O1; O2	-	-	C.04	M3
Y.6.004a	CHODBA	7,48	10 980	2,4	F.06	V.08	P4	O1; O2	-	-	C.06	M3
Y.6.004b	CHODBA	23,38	23 220	2,4	F.1a	V.03	P1	O1; O2	-	M2	C.01; C....	M3
Y.6.005	CHODBA	21,39	21 670	2,6	F.1a	V.03	P1	O1; O2	-	M2	C.01; C.04	M3
Y.6.006	CHODBA	176,98	150 ...	2,6	F.1a	V.03	P1	O1; O2	-	M2	C.01; C.04	M3
Y.6.007	CHODBA	57,05	37 410	2,6	F.06	V.08	P4	O1; O2	-	-	C.04	M3
Y.6.007a	CHODBA	7,48	10 980	2,6	F.06	V.08	P4	O1; O2	-	-	C.06	M3
Y.6.007b	CHODBA	23,02	22 970	2,6	F.1a	V.03	P1	O1; O2	-	M2	C.01; C....	M3
Y.6.008	SCHODIŠTĚ	40,66	42 850	2,65	F.06	V.07; V.08	P4	O1; O2	-	M2	C.04	M3
Y.6.009	SCHODIŠTĚ	40,63	42 850	3,2	F.06	V.07; V.08	P4	O1; O2	-	M2	-	M3
Y.6.011	FILTR NAVŠTĚV	9,12	12 290	2,4	F.06	V.08	P4	O1; O2	-	M2	C.06	M3
Y.6.011a	FILTR NAVŠTĚV-ŠATNA	4,09	8 320	2,3	F.1a	V.03	P1	O1; O2	-	M2	C.04	M3
Y.6.012	CHODBA	5,10	9 100	2,6	F.1a	V.03	P1	O1; O2	-	M2	C.04	M3
Y.6.012a	SEMINÁRNÍ MÍSTNOST	17,38	17 120	2,6	F.1a	V.03	P1	O1; O2	-	M2	C.02	M3
Y.6.012b	INSPEKČNÍ POKOJ	20,24	18 400	2,65	F.1a	V.03	P1	O1; O2	-	M2	C.02	M3
Y.6.012c	WC PERSONÁL - PŘEDSÍŇ	1,90	5 900	2,6	F.3a	V.05	-	O3	T1	-	C.05	M3
Y.6.012d	WC PERSONÁL	1,90	5 900	2,6	F.3a	V.05	-	O3	T1	-	C.05	M3
Y.6.013	ODPADY	7,00	11 480	2,6	F.1a	V.03	P1	O3	T1	-	C.03	M3
Y.6.014	PRÁDELNA	4,14	9 000	2,6	F.3a	V.05	-	O3	T1	-	C.04	M3
Y.6.015	MANIPULACE	6,85	11 250	2,6	F.1a	V.03	P1	O1; O2	-	M2	C.04	M3
Y.6.016	MANIPULACE	6,84	11 240	2,6	F.1a	V.03	P1	O1; O2	-	M2	C.04	M3
Y.6.017	SKLAD ČISTÉ PRÁDLO	12,08	14 290	2,5	F.1a	V.03	P1	O1; O2	-	M2	C.02	M3
Y.6.018	LABORATOŘ	5,87	9 880	2,5	F.1a	V.03	P1	O1	-	M2	C.02	M3
Y.6.019	ODSUN DEKONTAMINACE	5,41	9 380	2,8	F.1a	V.03	P1	O1	T1	-	C.03	M3
Y.6.020	DENNÍ MÍSTNOST MATKY	21,49	21 900	2,65	F.1a	V.03	P1	O1; O2	-	M2; M4	C.02	M3
Y.6.021	POKOJ 1L	22,45	22 300	2,65	F.1a	V.01	P1	O1; O2	-	M1	C.02	M3
Y.6.021a	KOUPELNA	4,00	8 000	2,6	F.3a	V.05	-	O3	T1	-	C.05	M3
Y.6.022	ZÁKROKOVÝ SÁL	26,18	23 160	3	F.1a	V.01	P1	O1; O2	T1	-	C.03	M3
Y.6.023	POKOJ 1L	22,45	22 300	2,65	F.1a	V.01	P1	O1; O2	-	M1	C.02	M3
Y.6.023a	KOUPELNA	4,00	8 000	2,6	F.3a	V.05	-	O3	T1	-	C.05	M3
Y.6.024	SKLAD STERILNÍHO MATERIÁLU	10,93	14 740	2,7	F.1a	V.03	P1	O1; O2	-	M2	C.03	M3
Y.6.025	POKOJ 1L	29,24	27 040	2,65	F.1a	V.01	P1	O1; O2	-	M1	C.02	M3
Y.6.025a	KOUPELNA	5,33	9 600	2,6	F.3a	V.05	-	O3	T1	-	C.05	M3
Y.6.026	ÚKLID	3,63	8 100	2,6	F.3a	V.05	-	O3	T1	-	C.05	M3
Y.6.026a	ELEKTROROZVODNA	4,98	9 080	2,6	F.3a	V.05	-	O3	T1	-	-	M3
Y.6.027	POKOJ 1L	29,51	26 000	2,65	F.1a	V.01	P1	O1; O2	-	M1	C.02	M3
Y.6.027a	KOUPELNA	4,53	8 830	2,6	F.3a	V.05	-	O3	T1	-	C.05	M3
Y.6.028	POKOJ 1L	25,45	21 960	2,65	F.1a	V.01	P1	O1; O2	-	M1	C.02	M3
Y.6.028a	KOUPELNA	4,21	8 650	2,6	F.3a	V.05	-	O3	T1	-	C.05	M3
Y.6.029	SESTERNA	44,09	31 960	2,75	F.1a	V.03	P1	O1; O2	-	M2	C.02	M3
Y.6.030	PŘÍPRAVNA	12,30	15 030	2,6	F.1a	V.03	P1	O1; O2	-	M2; M4	C.02	M3
Y.6.031	ČAJ. KUCHYŇKA	8,39	11 750	2,6	F.1a	V.03	P1	O1; O2	-	M2	C.04	M3
Y.6.032	SKLAD + SKLAD PŘÍSTROJŮ	26,57	21 430	2,7	F.1a	V.03	P1	O1; O2	-	M2	C.02	M3; T4
Y.6.033	MLÉČNÁ + ČAJ. K.	8,54	11 740	2,6	F.1a	V.03	P1	O1; O2	-	M2; M4	C.04	M3
Y.6.033a	ELEKTROROZVODNA	4,33	8 730	2,6	F.1a	V.03	P1	O1; O2	-	M2; M4	-	M3
Y.6.034	POKOJ 1L	21,81	22 260	2,55	F.1a	V.01	P1	O1; O2	-	M2	C.02	M3
Y.6.034a	KOUPELNA	3,60	7 600	2,6	F.3a	V.05	-	O3	T1	-	C.05	M3
Y.6.035	POKOJ 1L	22,58	22 300	2,55	F.1a	V.01	P1	O1; O2	-	M2	C.02	M3
Y.6.035a	KOUPELNA	4,00	8 000	2,6	F.3a	V.05	-	O3	T1	-	C.05	M3
Y.6.036	POKOJ 1L	21,02	22 300	2,55	F.1a	V.01	P1	O1; O2	-	M2	C.02	M3
Y.6.036a	BEZBARIÉROVÁ KOUPELNA	6,04	9 850	2,6	F.3a	V.05	-	O3	T1	-	C.05	M3
Y.6.037	WC PERSONÁL MUŽI - PŘEDSÍŇ	2,14	5 930	2,6	F.3a	V.05	-	O3	T1	-	C.05	M3
Y.6.037a	WC PERSONÁL MUŽI	1,80	5 530	2,6	F.3a	V.05	-	O3	T1	-	C.05	M3
Y.6.038	WC PERS. INV. ŽENY	4,07	8 100	2,6	F.3a	V.05	-	O3	T1	-	C.05	M3
Y.6.039	WC INV.	3,96	8 000	2,6	F.3a	V.05	-	O3	T1	-	C.05	M3
Y.6.040	NEOTATOLOG. BOXY	54,51	30 100	2,65	F.1a	V.01	P1	O1; O2	-	M2	C.02	M3
Y.6.041	ČISTÍCÍ MÍSTNOST	14,65	16 460	2,6	F.02	V.04	P2	O1; O2	-	M1	C.03	M3
Y.6.042	VYŠETŘOVNA PŘÍPRAVNA+MYTÍ LÉK.	17,98	17 580	2,45	F.1a	V.01	P1	O1; O2	T1	-	C.03	M3
Y.6.043	POKOJ 1L	22,45	22 300	2,5	F.1a	V.01	P1	O1; O2	-	M2	C.02	M3
Y.6.043a	KOUPELNA	4,00	8 000	2,6	F.3a	V.05	-	O3	T1	-	C.05	M3
Y.6.044	POKOJ 1L	22,15	22 300	2,5	F.1a	V.01	P1	O1; O2	-	M2	C.02	M3
Y.6.044a	KOUPELNA	3,56	7 550	2,6	F.3a	V.05	-	O3	T1	-	C.05	M3
Y.6.045	STANIČNÍ SESTRA	21,05	20 300	2,65	F.1a	V.03	P1	O1; O2	-	M2; M4	C.02	M3
Y.6.045a	KOUPELNA	3,42	7 400	2,6	F.3a	V.05	-	O3	T1	-	C.05	M3
Y.6.046	PRACOVNA LÉKAŘE	21,11	20 300	2,65	F.1a	V.03	P1	O1; O2	-	M2; M4	C.02	M3
Y.6.047	WC PERSONÁL - PŘEDSÍŇ	1,85	5 800	2,6	F.3a	V.05	-	O3	T1	-	C.05	M3
Y.6.047a	WC PERSONÁL	1,85	5 800	2,6	F.3a	V.05	-	O3	T1	-	C.05	M3
Y.6.048	SPRCHA PERSONÁL - PŘEDSÍŇ	1,90	5 900	2,6	F.3a	V.05	-	O3	T1	-	C.05	M3
Y.6.048a	SPRCHA PERSONÁL	1,90	5 900	2,6	F.3a	V.05	-	O3	T1	-	C.05	M3
Y.6.049	DENNÍ MÍSTNOST SESTRY + SANITÁŘI	48,36	30 500	2,6	F.1a	V.03	P1	O1; O2	-	M2; M4	C.02	M3
Y.6.050	SPRCHA PERSONÁL	1,85	5 800	2,6	F.3a	V.05	-	O3	T1	-	C.05	M3
Y.6.050a	SPRCHA PERSONÁL - PŘEDSÍŇ	1,85	5 800	2,6	F.3a	V.05	-	O3	T1	-	C.05	M3
Y.6.051	INSPEKČNÍ POKOJ	18,70	19 400	2,55	F.1a	V.03	P1	O1; O2	-	M2	C.02	M3
Y.6.051	WC PERSONÁL ŽENY - PŘEDSÍŇ	1,85	5 800	2,6	F.3a	V.05	-	O3	T1	-	C.05	M3
Y.6.051a	WC PERSONÁL ŽENY	1,85	5 800	2,6	F.3a	V.05	-	O3	T1	-	C.05	M3
Y.6.052	FILTR PACIENTI-INKUBÁTOR	22,46	19 840	2,35	F.1a	V.03	P1	O1; O2	-	M2	C.02	M3
Y.6.053	WC PERSONÁL MUŽI - PŘEDSÍŇ	1,90	5 900	2,6	F.3a	V.05	-	O3	T1	-	C.05	M3
Y.6.053a	WC PERSONÁL MUŽI	1,90	5 900	2,6	F.3a	V.05	-	O3	T1	-	C.05	M3
Y.6.054	DENNÍ MÍSTNOST SESTRY+SANITÁŘI	42,77	29 300	2,55	F.1a	V.03	P1	O1; O2	-	M2; M4	C.02	M3
Y.6.055	KOUPELNA	4,00	8 000	2,6	F.3a	V.05	-	O3	T1	-	C.05	M3
Y.6.056	POKOJ 1L	20,87	20 800	2,55	F.1a	V.01	P1	O1; O2	-	M2	C.02	M3
Y.6.056a	BEZB. KOUPELNA	5,94	9 800	2,45	F.3a	V.05	-	O3	T1	-	C.05	M3
Y.6.057	POKOJ 1L	21,06	20 300	2,7	F.1a	V.01	P1	O1; O2	-	M2	C.02	M3
Y.6.057a	KOUPELNA	4,00	8 000	2,6	F.3a	V.05	-	O3	T1	-	C.05	M3
Y.6.058	POKOJ 1L	21,06	20 300	2,7	F.1a	V.01	P1	O1; O2	-	M2	C.02	M3
Y.6.058a	KOUPELNA	3,80	7 800	2,6	F.3a	V.05	-	O3	T1	-	C.05	M3
Y.6.059	POKOJ 1L	21,06	20 300	2,5...	F.1a	V.01	P1	O1; O2	-	M2	C.02	M3
Y.6.059a	KOUPELNA	4,00	8 000	2,6	F.3a	V.05	-	O3	T1	-	C.05	M3

DPS Tabulka místností 6.NP

Č.	Název místnosti	Plocha (m2)	Obvod (m)	S. V. (m)	Hrubá podlaha	Nášlapná vrstva	Sokl	Povrch stěn - omítka	Povrch stěn - obklad	Povrch stěn - malba	Podhled	Povrch stropu
Y.6.060	POKOJ 1L	20,91	20 300	2,5...	F.1a	V.01	P1	O1; O2	-	M2	C.02	M3
Y.6.060a	KOUPELNA	4,00	8 000	2,6	F.3a	V.05	-	O3	T1	-	C.05	M3
Y.6.061	POKOJ 1L	20,91	20 300	2,55	F.1a	V.01	P1	O1; O2	-	M2	C.02	M3
Y.6.061a	KOUPELNA	4,00	8 000	2,6	F.3a	V.05	-	O3	T1	-	C.05	M3
Y.6.062	POKOJ 1L	21,03	20 300	2,7	F.1a	V.01	P1	O1; O2	-	M2	C.02	M3
Y.6.062a	KOUPELNA	4,00	8 000	2,6	F.3a	V.05	-	O3	T1	-	C.05	M3
Y.6.063	SESTERNA / LÉKAŘI	27,23	22 400	2,7	F.1a	V.01	P1	O1; O2	-	M2; M4	C.02	M3
Y.6.064	POKOJ 1L	20,94	20 300	2,7	F.1a	V.01	P1	O1; O2	-	M2	C.02	M3
Y.6.064a	KOUPELNA	3,80	7 800	2,6	F.3a	V.05	-	O3	T1	-	C.05	M3
Y.6.065	POKOJ 2L	42,91	29 800	2,4...	F.1a	V.01	P1	O1; O2	-	M1	C.02	M3
Y.6.065a	FILTR	4,00	8 000	2,6	F.3a	V.05	-	O3	T1	-	C.04	M3
Y.6.065b	KOUPELNA	4,00	8 000	2,6	F.3a	V.05	-	O3	T1	-	C.05	M3
Y.6.066	SKLAD PŘÍSTROJŮ	29,50	24 580	2,6	F.1a	V.03	P1	O1	-	M2	C.02	M3
Y.6.068	POKOJ 1L	21,14	20 300	2,7	F.1a	V.01	P1	O1; O2	-	M2	C.02	M3
Y.6.068a	KOUPELNA	4,00	8 000	2,6	F.3a	V.05	-	O3	T1	-	C.05	M3
Y.6.069	PRACOVNA LÉKAŘE	21,16	20 300	2,7	F.1a	V.03	P1	O1; O2	-	M2	C.02	M3
Y.6.070	DENNÍ MÍSTNOST MATKY	26,65	22 460	2,75	F.1a	V.03	P1	O1; O2	-	M2; M4	C.04	M3
Y.6.071	STANIČNÍ SESTRA	12,79	17 270	2,5...	F.1a	V.03	P1	O1; O2	-	M2; M4	C.02	M3
Y.6.071a	NEONATOLOGICKÉ BOXY - IZOLACE	20,57	19 850	2,65	F.1a	V.01	P1	O1; O2	-	M2	C.02	M3
Y.6.072	SKLAD ŠPINAVÉHO PRÁDLA	3,95	8 400	2,6	F.1c	V.03	P1	O1; O2	-	M2	C.04	M3
Y.6.073	PŘÍPRAVNA LÉKŮ	6,30	10 100	2,6	F.1a	V.03	P1	O1	-	M2; M4	C.02	M3
Y.6.074	VYŠETŘOVNA	13,10	14 570	2,6	F.1a	V.03	P1	O1	-	M2	C.03	M3
Y.6.074a	ELEKTROROZVODNA	5,82	10 070	2,6	F.1a	V.03	P1	O1	-	M2	-	M3
Y.6.075	FILTR	5,34	9 520	2,6	F.1a	V.01	P1	O1	-	M1	C.02	M3
Y.6.076	ČISTÍCÍ MÍSTNOST	9,36	12 270	2,6	F.02	V.04	P2	O1	-	M1	C.03	M3
Y.6.077	NEOTATOLOGICKÉ BOXY	50,27	30 970	2,65	F.1a	V.01	P1	O1; O2	-	M1	C.02	M3
Y.6.078	SPRCHA PERSONÁL	2,18	6 490	2,6	F.3a	V.05	-	O3	T1	-	C.05	M3
Y.6.078a	SPRCHA PERSONÁL - PŘEDSÍŇ	1,97	6 040	2,6	F.3a	V.05	-	O3	T1	-	C.05	M3
Y.6.079	POKOJ 1L	21,00	20 460	2,7	F.1a	V.01	P1	O1; O2	-	M1	C.02	M3
Y.6.079a	KOUPELNA	3,60	7 600	2,6	F.3a	V.05	-	O3	T1	-	C.05	M3
Y.6.080	POKOJ 1L	42,07	27 500	2,7	F.1a	V.01	P1	O1; O2	-	M1	C.02	M3
Y.6.080a	KOUPELNA	4,00	8 000	2,6	F.3a	V.05	-	O3	T1	-	C.05	M3
Y.6.081	SKLAD INKUBÁTORŮ	3,65	7 650	2,6	F.3a	V.05	-	O3	T1	-	C.04	M3
Y.6.082	POKOJ 1L	21,71	20 600	2,7	F.1a	V.01	P1	O1; O2	-	M1	C.02	M3
Y.6.082a	KOUPELNA	3,42	7 400	2,6	F.3a	V.05	-	O3	T1	-	C.05	M3
Y.6.083	WC PERS. INV.	4,30	8 300	2,6	F.3a	V.05	-	O3	T1	-	C.05	M3
Y.6.084	SESTERNA / LÉKAŘI	27,11	22 398	2,7	F.1a	V.03	P1	O1; O2	-	M2; M4	C.02	M3
Y.6.085	WC PERSONÁL ŽENY - PŘEDSÍŇ	1,88	5 860	2,6	F.3a	V.05	-	O3	T1	-	C.05	M3
Y.6.085a	WC PERSONÁL ŽENY	1,67	5 410	2,6	F.3a	V.05	-	O3	T1	-	C.05	M3
Y.6.086	ČAJ. KUCHYŇKA	10,48	13 400	2,6	F.1a	V.03	P1	O1	-	M2; M4	C.02	M3
Y.6.086a	ELEKTROROZVODNA	4,32	9 000	2,6	F.1a	V.03	P1	O1	-	M2; M4	-	M3
Y.6.087	MLÉČNÁ KUCHYŇKA	8,68	11 800	2,6	F.1a	V.03	P1	O1	-	M2; M4	C.02	M3
Y.6.088	ÚKLID	5,02	9 450	2,6	F.3a	V.05	-	O3	T1	-	C.05	M3
Y.6.089	PRÁDELNA	5,25	9 500	2,4	F.1c	V.05	-	O3	T1	-	C.04	M3
Y.6.090	MANIPULACE	11,45	17 410	2,4...	F.1c	V.03	P1	O1; O2	-	M2	C.04	M3
Y.6.090a	SKLAD ČISTÉHO PRÁDLA	12,04	13 880	2,45	F.1c	V.03	P1	O1; O2	-	M2	C.02	M3
Y.6.091	SKLAD ZDR. MATERIÁLU	9,84	12 600	2,4...	F.1c	V.03	P1	O1; O2	-	M2	C.02	M3
Y.6.092	POKOJ 1L	20,80	20 300	2,7	F.1a	V.01	P1	O1; O2	-	M1	C.02	M3
Y.6.092a	KOUPELNA	3,80	7 800	2,6	F.3a	V.05	-	O3	T1	-	C.05	M3
Y.6.093	POKOJ 1L	21,03	20 300	2,7	F.1a	V.01	P1	O1; O2	-	M1	C.02	M3
Y.6.093a	KOUPELNA	3,80	7 800	2,6	F.3a	V.05	-	O3	T1	-	C.05	M3
Y.6.094	ODPADY	17,20	17 880	2,45	F.1c	V.03	P1	O1; O2	-	M2	C.03	M3
Y.6.095	POKOJ 2L	38,88	27 100	2,4...	F.1a	V.01	P1	O1; O2	-	M1	C.02	M3
Y.6.095a	KOUPELNA	4,00	8 000	2,6	F.3a	V.05	-	O3	T1	-	C.05	M3
Y.6.096	STROJOVNA VZT	119,83	50 320	3,2	F.09	V.06	P3	O1; O2	T2	M3	-	M3
Y.6.097	FILTR NÁVŠ.	8,85	12 070	2,4	F.06	V.08	P4	O1; O2	-	M2	C.06	M3
Y.6.097a	ŠATNA NÁVŠ.	6,04	10 120	2,6	F.1a	V.03	P1	O1; O2	-	M2	C.04	M3
Y.6.098	LÉKAŘSKÝ POKOJ	20,52	20 050	2,75	F.1a	V.03	P1	O1; O2	-	M2	C.02	M3
Y.6.098a	KOUPELNA	3,80	7 800	2,6	F.3a	V.05	-	O3	T1	-	C.05	M3
Y.6.099	FILTR PERSONÁL MUŽI	15,19	26 080	2,2	F.3a	V.05	-	O3	T1	-	C.05	M3
Y.6.099a	SPRCHA MUŽI	1,86	6 310	2,6	F.3a	V.05	-	O3	T1	-	C.05	M3
Y.6.099b	WC PŘEDSÍŇ	1,76	5 600	2,6	F.3a	V.05	-	O3	T1	-	C.05	M3
Y.6.099c	WC MUŽI	1,73	5 570	2,6	F.3a	V.05	-	O3	T1	-	C.05	M3
Y.6.099d	ELEKTROROZVODNA	4,35	8 900	2,6	F.1a	V.03	P1	O1; O2	-	M2	-	M3
Y.6.099d	FILTR PACIENTI-INKUBÁTOR	16,53	19 270	2,6	F.1a	V.03	P1	O1; O2	-	M2	C.02	M3
Y.6.100	LÉKAŘSKÝ POKOJ	21,06	20 300	2,75	F.1a	V.03	P1	O1; O2	-	M2	C.02	M3
Y.6.100a	KOUPELNA	4,00	8 000	2,6	F.3a	V.05	-	O3	T1	-	C.05	M3
Y.6.101	SERVEROVNA	7,47	10 938	2,6	F.1a	V.01	P1	O1; O2	-	M3	-	M3
Y.6.102	ÚKLID	5,43	9 560	2,6	F.3a	V.05	-	O1	T1	-	C.05	M3
Y.6.103	LÉKAŘSKÝ POKOJ	21,06	20 300	2,7	F.1a	V.03	P1	O1; O2	-	M2	C.02	M3
Y.6.103a	KOUPELNA	4,00	8 000	2,6	F.3a	V.05	-	O3	T1	-	C.05	M3
Y.6.104	LÉKAŘSKÝ POKOJ	21,06	20 300	2,7	F.1a	V.03	P1	O1; O2	-	M2	C.02	M3
Y.6.104a	KOUPELNA	4,00	8 000	2,6	F.3a	V.05	-	O3	T1	-	C.05	M3
Y.6.105	ČAJOVÁ KUCH.	7,17	11 330	2,45	F.1a	V.03	P1	O1	-	M1	C.04	M3
Y.6.106	COPPY CENTRUM	6,03	10 220	2,45	F.1a	V.03	P1	O1; O2	-	M2	C.04	M3
Y.6.107	LÉKAŘSKÝ POKOJ	21,06	20 300	2,65	F.1a	V.03	P1	O1; O2	-	M2	C.02	M3
Y.6.107a	KOUPELNA	4,00	8 000	2,6	F.3a	V.05	-	O3	T1	-	C.05	M3
Y.6.108	FILTR PERSONÁL ŽENY	10,66	17 330	2,5	F.3a	V.05	-	O3	T1	-	C.05	M3
Y.6.108a	SPRCHA ŽENY	2,20	7 010	2,3	F.3a	V.05	-	O3	T1	-	C.05	M3
Y.6.108b	WC ŽENY - PŘEDSÍŇ	1,76	5 530	2,6	F.3a	V.05	-	O3	T1	-	C.05	M3
Y.6.108c	WC ŽENY	1,65	5 400	2,6	F.3a	V.05	-	O3	T1	-	C.05	M3
Y.6.108d	PŘEVLÉKACÍ KABINA	1,44	4 800	2,6	F.1a	V.03	P1	O1; O2	-	M2	C.05	M3
Y.6.108e	PŘEVLÉKACÍ KABINA	1,29	4 550	2,6	F.1a	V.03	P1	O1; O2	-	M2	C.05	M3
Y.6.109	LÉKAŘSKÝ POKOJ	18,78	20 050	2,65	F.1a	V.03	P1	O1; O2	-	M2	C.02	M3
Y.6.109a	KOUPELNA	3,80	7 800	2,55	F.3a	V.05	-	O3	T1	-	C.05	M3
Y.6.110	CHODBA	43,08	40 270	2,6	F.1a	V.03	P1	O1; O2	-	M2	C.01; C.04	M3
Y.6.111	CHODBA	67,51	57 920	2,6	F.1a	V.03	P1	O1; O2	-	M2	C.01; C.04	M3
Y.6.112	WC NÁVŠTĚVY	4,94	9 000	2,6	F.3a	V.05	-	O3	T1	-	C.05	M3
Y.6.113	SKLAD ZDR. MATERIÁLU	19,19	21 830	2,6	F.1a	V.03	P1	O1; O2	-	M2	C.02	M3; T4
		2 937,43 m²										

ČÍSLO REVIZE:	POPIS REVIZE:	DATUM VYPOŘÁDÁNÍ:
1	Grafická úprava umístěni popisek	27.9.2024
2	Úprava dle reklamace FN Brno č.9	29.10.2024
3	Úprava dle reklamace FN Brno č.13	27.11.2024

LEGENDA MATERIÁLŮ

STÁVAJÍCÍ KONSTRUKCE

ZEMINA PŮVODNÍ

ZEMINA NASYPANÁ
- HUTNĚNO PO VRSTVÁCH O MAXIMÁLNÍ tl. 300 mm

BETON

BETON VYZTUŽENÝ
- MONOLITICKÉ KONSTRUKCE

BETON VYZTUŽENÝ
- PREFABRIKOVANÉ KONSTRUKCE

BETON PROSTÝ

- PODROBNĚJI V ČÁSTI D.1.2.

TEPELNÉ IZOLACE

MINERÁLNÍ VLNA
- IZOLAČNÍ DESKY Z MINERÁLNÍ VLNY S PODÉLNÝM VLÁKNEM

PĚNOVÝ POLYSTYREN
- IZOLAČNÍ DESKY EPS

EXTRUDOVANÝ POLYSTYREN
- IZOLAČNÍ DESKY XPS

ZDIVO

KERAMICKÉ TVÁRNICE
- BROUŠENÝ CIHELNÝ BLOK
- NA MALTU PRO TENKOVRSTVÉ ZDĚNÍ

PÓROBETONOVÉ TVÁRNICE
- TVÁRNICE Z AUTOKLÁVOVANÉHO PÓBETONU P2-500
- HLADKÉ PROVEDENÍ, (599 x TL. x 249 mm)
- TL. VYZNAČENA NA VÝKRESECH
- NA MALTU PRO TENKOVRSTVÉ ZDĚNÍ
- POŽÁRNÍ ODOLNOST EI 180

KERAMICKÉ TVÁRNICE AKU
- AKUSTICKÝ BROUŠENÝ CIHELNÝ BLOK
- NA MALTU PRO TENKOVRSTVÉ ZDĚNÍ

BETONOVÉ TVÁRNICE
- TVÁRNICE ZTRACENÉHO BEDNĚNÍ
- PROBETNOVANÉ V CELÉM OBJEMU

PŘÍČKY

SÁDROKARTONOVÁ PŘÍČKA
- DVOJITÉ OPLÁŠTĚNÍ SDK DESKAMI
- TL. KONSTRUKCE VYZNAČENA VE VÝKRESECH
- NOSNÁ KOVOVÁ KCE Z PROFILŮ CW(50/75/100)
- MEZERA VYPLNĚNA MIN. VLNOU
- VE VLKHÝCH PROVOZECH IMPREGNOVANÉ DESKY
- POŽÁRNÍ ODOLNOST DLE PROJEKTU PBŘ
- PODROBNĚJI VYSPECIFIKOVÁNO VE VÝPISU SKLADEB

PROSKLENÁ PŘÍČKA
- SYSTÉMOVÁ PROSKLENÁ PŘÍČKA
- HLINÍKOVÝ RÁM NEBO BEZRÁMOVÉ PROVEDENÍ
- PO DLE PROJEKTU PBŘ

ČISTÁ VESTAVBA
- SYSTÉMOVÁ KOVOVÁ PŘÍČKA
- PODROBNĚJI POPSÁNO V SAMOSTATNÉM PROJEKTU ČV, *D.1.4.9-SO-01*
- DODÁVKA ČISTÉ VESTAVBY

PODLAHA

ELEKTROSTATICKÁ PODLAHOVÁ KRYTINA
- VIZ VÝPIS SKLADEB V.01

LEGENDA ZNAČEK

HYDROIZOLACE

(2 500) KERAMICKÝ OBKLAD - VÝŠKY NAZNAČENY VE VÝKRESECH NEBO NA CELOU VÝŠKU MÍSTNOSTI

300 VÝKRESOVÉ KÓTY JSOU VZTAŽENY NA NOSNÉ JÁDRO KONSTRUKCE
- OMÍTKY A POVRCHOVÉ ÚPRAVY NEJSOU ZAPOČÍTANY

±0,000 KÓTA VÝŠKOVÉ ÚROVNĚ ČISTÉ PODLAHY

SKLADBY

OS.01	SKLADBY OBVODOVÝCH KONSTRUKCÍ
ST.01	SKLADBY VNITŘNÍCH STĚNOVÝCH KCÍ
SD.01	SKLADBY LEHKÝCH MONTOVANÝCH PŘÍČEK
S.1 Z.1 H.1	SKLADBY STŘECH, STROPU, HYDROIZOLACÍ
F.01 V.01 C.01	SKLADBY HRUBÝCH PODLAH, NÁŠLAPNÝCH VRSTEV, PODHLEDŮ

- podrobné specifikace viz tabulka skladeb

VÝROBKY

Z.01 OS.01 K.01 B.01 T.01 KP.1 OZNAČENÍ ZÁMEČNICKÝCH, KLEMPÍŘSKÝCH, TRUHLÁŘSKÝCH, OSTATNÍCH VÝROBKŮ, ŽALUZIÍ, PŘEKLADŮ
- viz tabulky výrobků

LEGENDA ZKRATEK

GPK	GYNEKOLOGICKO-PORODNICKÁ KLINIKA
NO	NEONATOLOGIE
RDG	RADIOLOGIE
CEP	CENTRÁLNÍ EVIDENCE PACIENTŮ
ONKO	ONKOLOGIE
LÉK.	LÉKAŘI
LAB	LABORANTI
SZP	STŘEDNÍ ZDRAVOTNICKÝ PERSONÁL
THP	TECHNICKO-HOSPODÁŘSKÝ PRACOVNÍK
BIOMED. ING.	BIOMEDICÍNSKÝ INŽENÝR
NÁVŠ. / PERS. / PAC.	NÁVŠTĚVY / PERSONÁL / PACIENTI
ČAJOVÁ KUCH.	ČAJOVÁ KUCHYŇKA
MLÉČNÁ KUCH.	MLÉČNÁ KUCHYŇKA
MYTÍ OP. DESEK	MYTÍ OPERAČNÍCH DESEK
ÚPRAV. VODY + V.M.	ÚPRAVNA VODY + UMÝVÁRNA SKLA
POTGRAD. STUDIUM	POSTGRADUÁLNÍ STUDIUM
CYTO.	CYTOSTATIKA
ZDR. MATERIÁL	ZDRAVOTNICKÝ MATERIÁL
ŠPINAVÉ PR.	ŠPINAVÉ PRÁDLO
CPA	CENTRUM PORODNÍ ASISTENCE
APA	AMBULANCE PORODNÍ ASISTENCE

POZNÁMKY

OBECNÉ:

- VEŠKERÉ SVISLÉ NOSNÉ I NENOSNÉ KONSTRUKCE MUSÍ SPLŇOVAT AKUSTICKÉ POŽADAVKY DEFINOVANÉ DLE ČSN 730532, POKUD NEJSOU V PD STANOVAENY HODNOTY VYŠŠÍ
- VEŠKERÉ SVISLÉ NOSNÉ I NENOSNÉ KONSTRUKCE MUSÍ SPLŇOVAT MINIMÁLNÍ POŽÁRNÍ ODOLNOST UVEDENOU V PROJEKTU PBŘ
- REVIZNÍ DVÍŘKA INSTALAČNÍCH ŠACHET MUSÍ SPLŇOVAT MINIMÁLNÍ POŽÁRNÍ ODLONOST DLE PROJEKTU PBŘ A DLE PD JEDNOTLIVÝCH PROFESÍ
- PROSTUPY PROFESÍ MUSÍ BÝT ZKOORDINOVÁNY A PROVEDENY V SOULADU S JEDNOTLIVÝMI PD PROFESÍ. NAD PROSTUPY PROFESÍ VE ZDĚNÝCH KONSTRUKCÍCH BUDOU PROVEDENY PŘEKLADY Z PROFILŮ L100/100/8, POKUD NENÍ UVEDENO JINAK
- VEŠKERÉ PROSTUPY PŘES POŽÁRNĚ DĚLÍCÍ KONSTRUKCE BUDOU UTĚSNĚNY POŽÁRNÍMI UCPÁVKAMI NEBO POŽÁRNÍMI MANŽETAMI S POŽADOVANOOU PO
- VŠECHNY HRANY NOVÝCH ZDĚNÝCH KONSTRUKCÍ BUDOU POD OMÍTKOU VYZTUŽENY ROHOVÝMI PROFILY
- PŘEKLADY NAD OTVORY V OBVODOVÉM PLÁŠTI JSOU ŘEŠENY V RÁMCI MONOLITICKÉHO SKELETU, VIZ PD STATICKÉ ČÁSTI
- PŘEKLADY NAD OTVORY VE VNITŘNÍCH ZDĚNÝCH PŘÍČKÁCH A STĚNÁCH BUDOU SYSTÉMOVÉ
- SVISLÉ VEDENÍ INSTALAČNÍHO POTRUBÍ JE PROVEDENO V NOVÝCH PŘEDSTĚNÁCH PŘÍP. V DODATEČNĚ PROVÁDĚNÝCH DRÁŽKÁCH VE STÁVAJÍCÍM ZDIVU (POKUD JE TO MOŽNÉ)
- VŠECHNY PŘÍČKY BEZ ROZDÍLU MATERIÁLU JSOU VŽDY NAVRŽENY NA CELOU VÝŠKU PODLAŽÍ MEZI NOSNÉ KONSTRUKCE (tzn. ŽE VŠECHNY PODLAHY I PODHLEDY JSOU PROVÁDĚNY MEZI PŘÍČKY), NENÍ-LI V PD UVEDENO JINAK
- SOUČÁSTÍ DODÁVKY SDK STĚNOVÝCH KONSTRUKCÍ JSOU **SYSTÉMOVÉ PROFILY A SYSTÉMY URČENÉ PRO KOTVENÍ ZAVĚŠENÝCH BŘEMEN**
- V MÍSTECH PŘECHODU STAVEBNÍCH MATERIÁLŮ BUDE PROVEDENO BANDÁŽOVÁNÍ
- DILATACE JEDNOTLIVÝCH STAVEBNÍCH KONSTRUKCÍ BUDE PROVEDENA DLE TECHNOLOGICKÝCH PŘEDPISŮ VÝROBCE A BUDE V SOULADU S PLATNÝMI ČSN A PŘÍSLUŠNÝMI PROVÁDĚCÍMI PŘEDPISY
- PŘED VÝROBOU JEDNOTLIVÝCH PRVKŮ JE NUTNO OVĚŘIT ROZMĚRY NA STAVBĚ
- **VEŠKERÉ ROZMĚRY KONSTRUKCÍ, KTERÉ JSOU V NÁVAZNOSTI NA DODÁVKU TECHNOLOGIE, BUDOU UPŘESNĚNY AŽ NA ZÁKLADĚ KONKRÉTNĚ VYBRANÝCH TECHNOLOGICKÝCH PRVKŮ**

ROZDĚLENÍ PŮDORYSU NA ČÁSTI

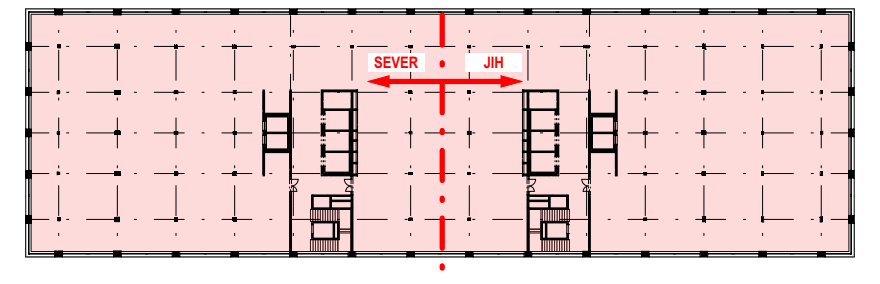

TENTO VÝKRES JE CHRÁNĚN AUTORSKÝMI PRÁVY.

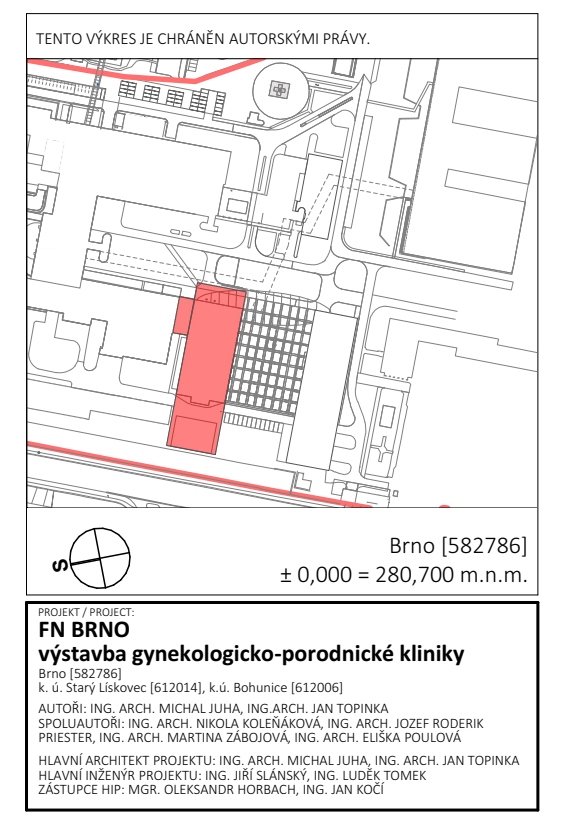

Brno [582786]
± 0,000 = 280,700 m.n.m.

PROJEKT / PROJECT:
FN BRNO
výstavba gynekologicko-porodnické kliniky
Brno [582786]
k. ú. Starý Lískovec [612014], k.ú. Bohunice [612006]

AUTOŘI: ING. ARCH. MICHAL JUHA, ING.ARCH. JAN TOPINKA
SPOLUAUTOŘI: ING. ARCH. NIKOLA KOLEŇÁKOVÁ, ING. ARCH. JOZEF RODERIK PRIESTER, ING. ARCH. MARTINA ZÁBOJOVÁ, ING. ARCH. ELIŠKA POULOVÁ
HLAVNÍ ARCHITEKT PROJEKTU: ING. ARCH. MICHAL JUHA, ING. ARCH. JAN TOPINKA
HLAVNÍ INŽENÝR PROJEKTU: ING. JIŘÍ SLÁNSKÝ, ING. LUDĚK TOMEK
ZÁSTUPCE HIP: MGR. OLEKSANDR HORBACH, ING. JAN KOČÍ

INVESTOR / CLIENT:
Fakultní nemocnice Brno
Jihlavská 20, 625 00 Brno
IČO: 65269705, DIČ: CZ65269705

GENERÁLNÍ PROJEKTANT STAVBY / EXECUTIVE ARCHITECT:
Sdružení
Budoucnost gynekologicko-porodnické kliniky ve FN Brno
DOMY ARCHITECTS
LT PROJEKT
JIKA CZ

AUTORIZAČNÍ RAZÍTKO / AUTHORIZATION:

PARÉ / SET:

ZODPOVĚDNÝ PROJEKTANT / RESPONSIBLE DESIGNER:

ZPRACOVAL / DRAWN BY:

KONTROLOVAL / CHECKED BY:

FÁZE / PHASE:
DPS - DOKUMENTACE PRO PROVÁDĚNÍ STAVBY

OBJEKT/BUILDING:

MĚŘÍTKO / SCALE:	ČÍSLO PROJEKTU / PROJECT NUMBER
1:50	**J21016**

NÁZEV VÝKRESU / TITLE:
Půdorys 6.NP - sever

D.1.1-SO-01-B Výkresy

ČÍSLO VÝKRESU / DRAWING No.:	DATUM / DATE:	REVIZE:
D.1.1-SO-01-B-22	03/2025	**2**