D.1.1-SO-01-B-25 - Půdorys 7.NP - sever
1:50

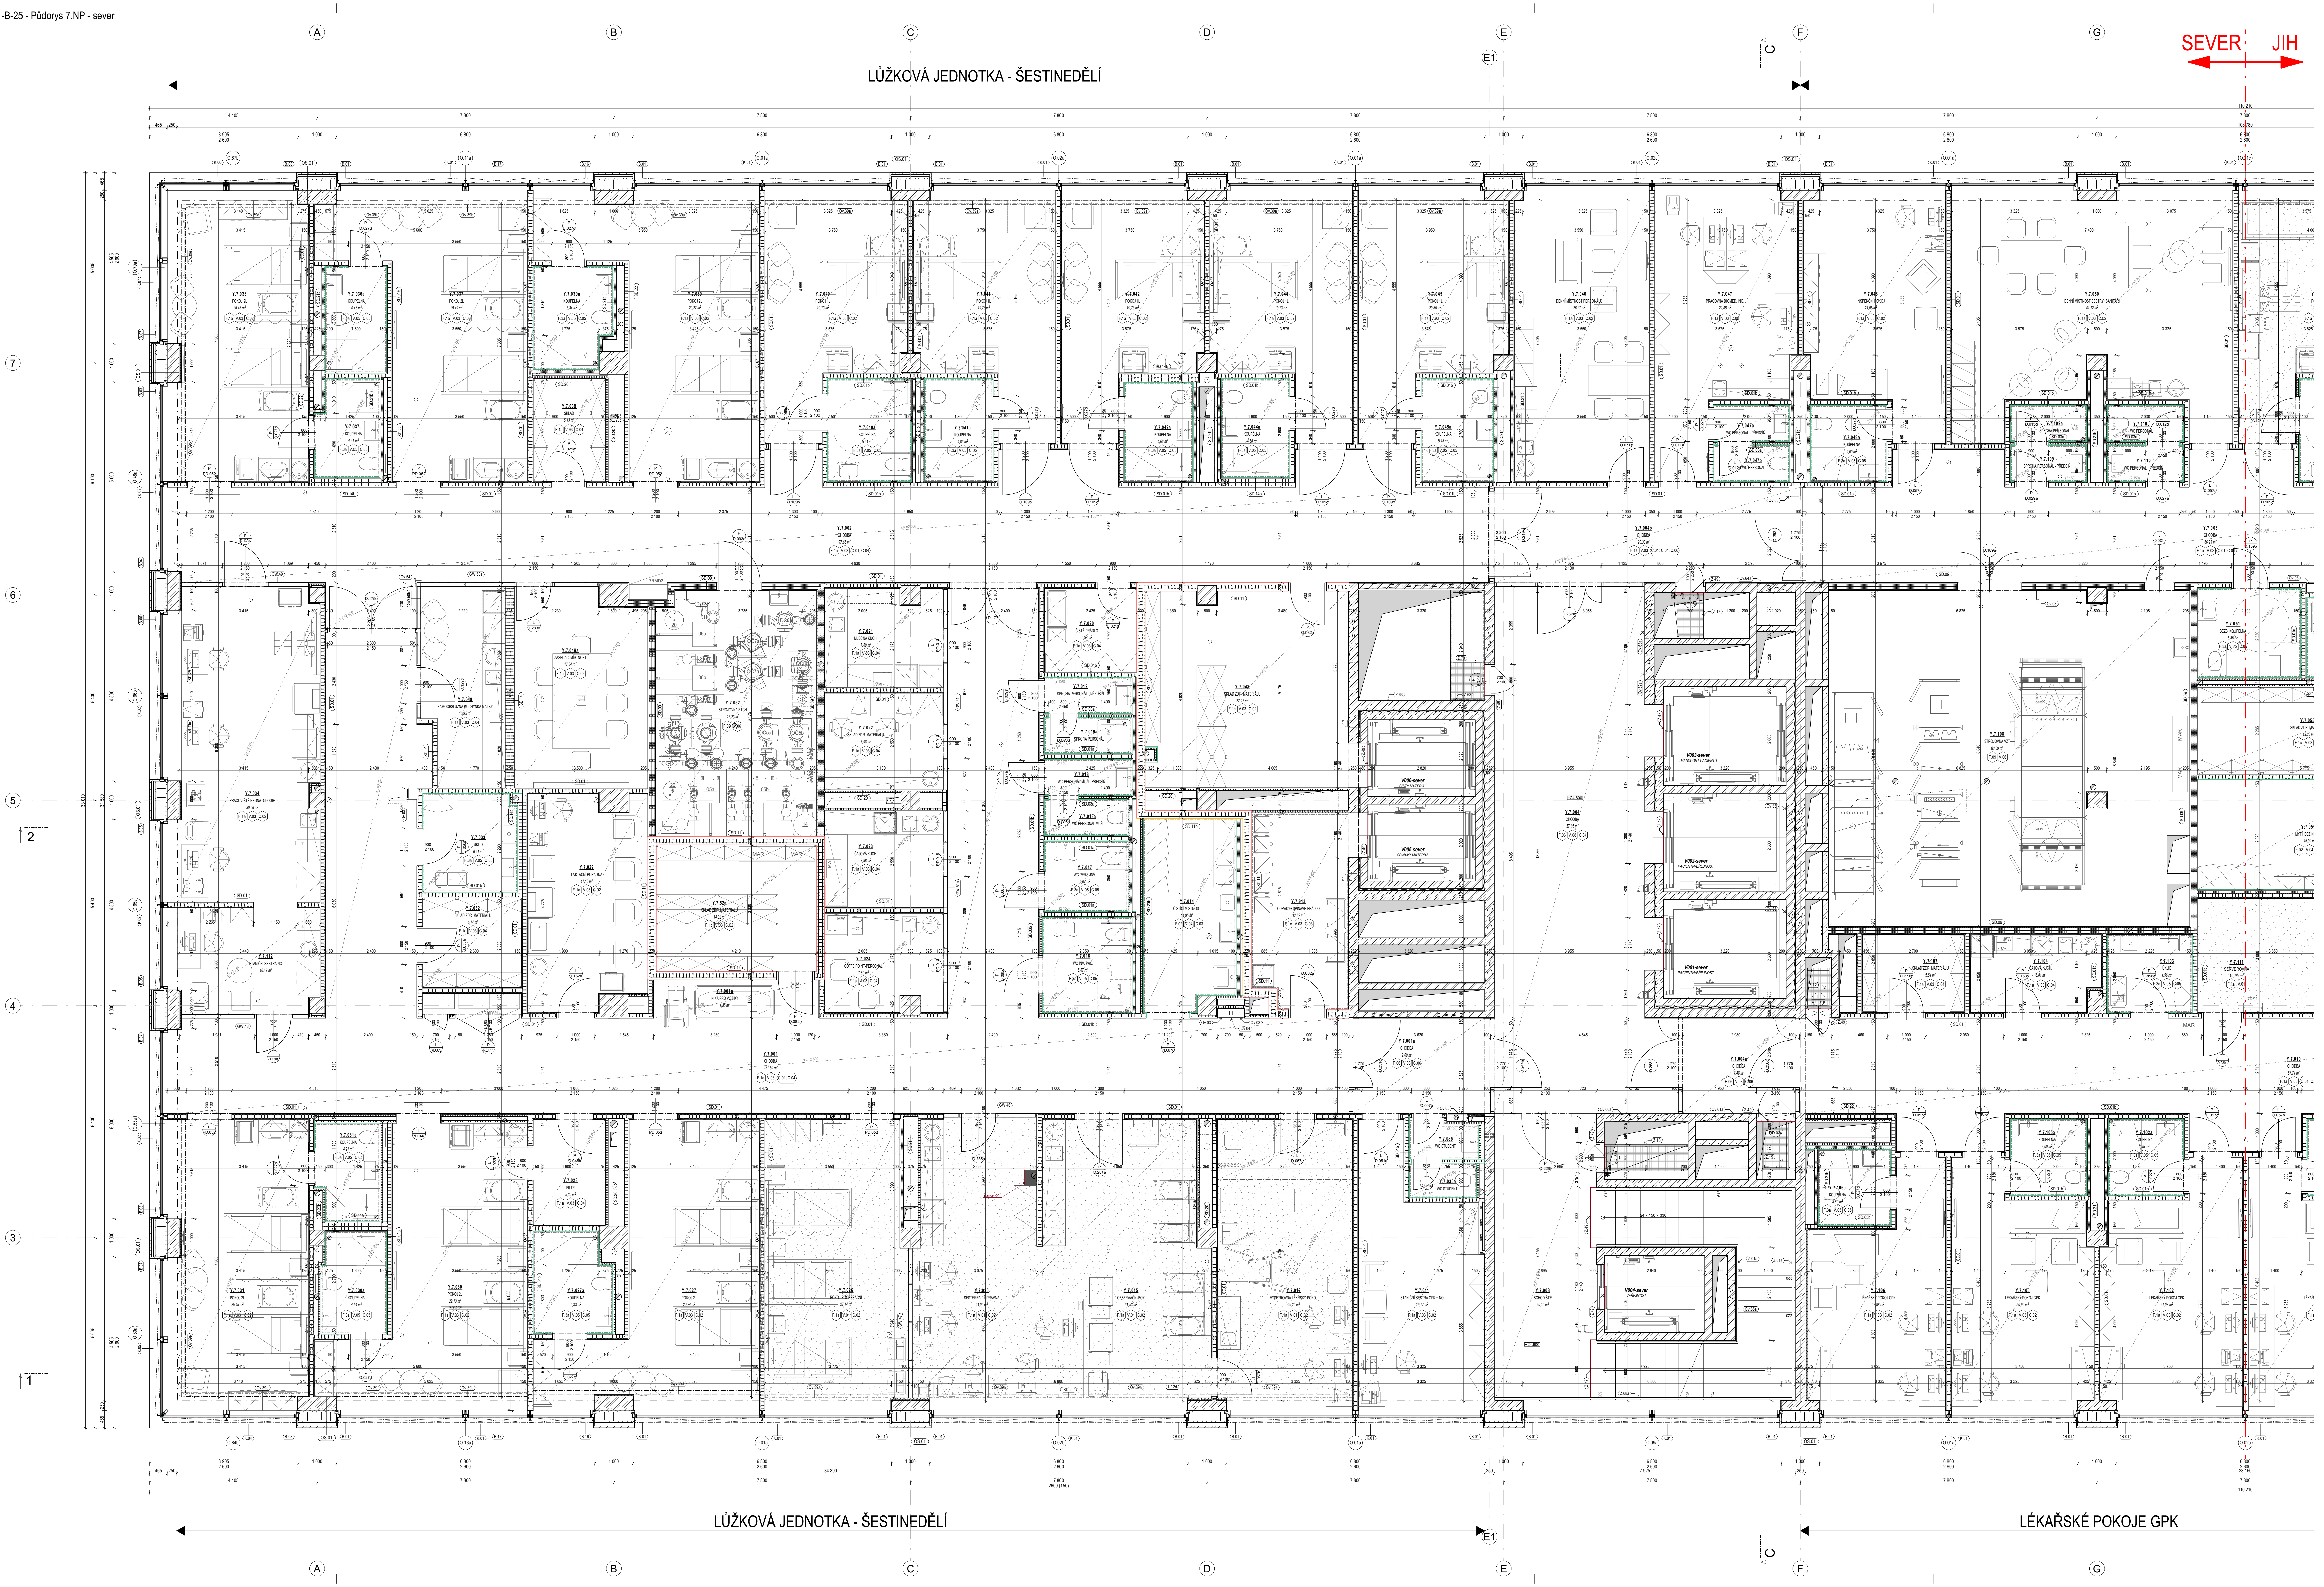

DPS Tabulka místností 7.NP

Č.	Název místnosti	Plocha (m2)	Obvod (m)	S. V. (m)	Hrubá podlaha	Nášlapná vrstva	Sokl	Povrch stěn - omítka	Povrch stěn - obklad	Povrch stěn - malba	Podhled	Povrch stropu
Y.7.001	CHODBA	131,60	113 2...	2,6	F.1a	V.03	P1	O1; O2	-	M2	C.01; C.04	M3
Y.7.001a	CHODBA	9,09	12 260	2,4	F.06	V.08	P4	O1; O2	-	M2	C.06	M3
Y.7.001a	NIKA PRO VOZÍKY	4,35	10 700	2,6	F.1a	V.03	P1	O1	-	M2	C.04	M3
Y.7.002	CHODBA	97,66	83 290	2,6	F.1a	V.03	P1	O1; O2	-	M2	C.01; C.04	M3
Y.7.003	CHODBA	66,93	57 815	2,6	F.1a	V.03	P1	O1; O2	-	M2	C.01; C.04	M3
Y.7.004	CHODBA	57,05	37 410	2,6	F.06	V.08	P4	O1; O2	-	M2	C.04	M3
Y.7.004a	CHODBA	7,48	10 980	2,6	F.06	V.08	P4	O1; O2	-	M2	C.01; C.04	M3
Y.7.004b	CHODBA	20,33	21 220	2,6	F.1a	V.03	P1	O1; O2	-	M2	C.01; C.04	M3
Y.7.005	CHODBA	21,60	22 200	2,6	F.1a	V.03	P1	O1; O2	-	M2	C.01; C.04	M3
Y.7.006	CHODBA	176,50	149 ...	2,6	F.1a	V.03	P1	O1; O2	-	M2	C.01; C.04	M3
Y.7.006a	VOZÍKY INKUBÁTORY	3,45	8 665	2,6	F.1a	V.03	P1	O1	-	M2	C.04	M3
Y.7.007	CHODBA	57,05	37 410	2,6	F.06	V.08	P4	O1; O2	-	M2	C.04	M3
Y.7.007a	CHODBA	7,48	10 980	2,6	F.06	V.08	P4	O1; O2	-	M2	C.01; C.04	M3
Y.7.007b	CHODBA	22,98	22 940	2,6	F.1a	V.03	P1	O1; O2	-	M2	C.01; C.04	M3
Y.7.008	CHODBA	42,92	40 120	2,6	F.1a	V.03	P1	O1; O2	-	M2	C.01; C.04	M3
Y.7.008	SCHODIŠTĚ	40,10	42 890	3,2	F.06	V.07; V.08	P4	O1; O2	-	M2	-	M3
Y.7.009	SCHODIŠTĚ	40,06	42 890	3,2	F.06	V.07; V.08	P4	O1; O2	-	M2	-	M3
Y.7.010	CHODBA	67,74	58 450	2,6	F.1a	V.03	P1	O1; O2	-	M2	C.01; C.04	M3
Y.7.011	STANIČNÍ SESTRA GPK + NO	19,77	21 420	2,7	F.1a	V.03	P1	O1; O2	-	M2; M4	C.02	M3
Y.7.012	VYŠETŘOVNA LÉKŘSKÝ POKOJ	26,25	21 900	2,5...	F.1a	V.01	P1	O1; O2	-	M2	C.02	M3
Y.7.013	ODPADY+ ŠPINAVÉ PRÁDLO	12,82	15 440	2,4	F.1c	V.03	P1	O1; O2	-	M1	C.03	M3
Y.7.014	ČISTÍCÍ MÍSTNOST	11,95	15 060	2,4	F.02	V.04	P2	O1; O2	-	M1	C.03	M3
Y.7.015	OBSERVAČNÍ BOX	31,53	23 700	2,7	F.1a	V.01	P1	O1; O2	-	M2; M4	C.02	M3
Y.7.016	WC INV. PAC.	5,87	9 700	2,6	F.3a	V.05	-	O3	T1	-	C.05	M3
Y.7.017	WC PERS. INV.	4,07	8 100	2,6	F.3a	V.05	-	O3	T1	-	C.05	M3
Y.7.018	WC PERSONÁL MUŽI - PŘEDSÍŇ	2,19	6 500	2,6	F.3a	V.05	-	O3	T1	-	C.05	M3
Y.7.018a	WC PERSONÁL MUŽI	2,09	6 300	2,6	F.3a	V.05	-	O3	T1	-	C.05	M3
Y.7.019	SPRCHA PERSONÁL - PŘEDSÍŇ	2,19	6 500	2,6	F.3a	V.05	-	O3	T1	-	C.05	M3
Y.7.019a	SPRCHA PERSONÁL	2,19	6 500	2,6	F.3a	V.05	-	O3	T1	-	C.05	M3
Y.7.020	ČISTÉ PRÁDLO	5,34	9 250	2,6	F.1a	V.03	P1	O1	-	M2	C.04	M3
Y.7.021	MLÉČNÁ KUCH.	7,89	12 360	2,6	F.1a	V.03	P1	O1; O2	-	M2	C.04	M3
Y.7.022	SKLAD ZDR. MATERIÁLU	7,98	11 360	2,6	F.1a	V.03	P1	O1; O2	-	M2; M4	C.04	M3
Y.7.023	ČAJOVÁ KUCH.	7,98	11 360	2,6	F.1a	V.03	P1	O1; O2	-	M2; M4	C.04	M3
Y.7.024	COFFE POINT-PERSONÁL	7,89	12 360	2,6	F.1a	V.03	P1	O1; O2	-	M2; M4	C.04	M3
Y.7.025	SESTERNA PŘÍPRAVNA	24,05	21 650	2,7	F.1a	V.01	P1	O1; O2	-	M2; M4	C.02	M3
Y.7.026	POKOJ POOPERAČNÍ	27,14	22 350	2,7	F.1a	V.01	P1	O1; O2	-	M2	C.02	M3
Y.7.027	POKOJ 2L	29,24	27 040	2,7	F.1a	V.03	P1	O1; O2	-	M2; M4	C.02	M3
Y.7.027a	KOUPELNA	5,33	9 600	2,6	F.3a	V.05	-	O3	T1	-	C.05	M3
Y.7.028	FILTR	5,30	9 380	2,6	F.1a	V.03	P1	O1; O2	-	M2	C.04	M3
Y.7.029	LAKTAČNÍ PORADNA	17,18	18 840	2,4	F.1a	V.03	P1	O1; O2	-	M2; M4	C.02	M3
Y.7.030	POKOJ 2L	29,13	25 800	2,7	F.1a	V.03	P1	O1; O2	-	M2; M4	C.02	M3
Y.7.030a	KOUPELNA	4,54	8 850	2,6	F.3a	V.05	-	O3	T1	-	C.05	M3
Y.7.031	POKOJ 2L	25,45	21 960	2,75	F.1a	V.03	P1	O1; O2	-	M2; M4	C.02	M3
Y.7.031a	KOUPELNA	4,21	8 650	2,6	F.3a	V.05	-	O3	T1	-	C.05	M3
Y.7.032	SKLAD ZDR. MATERIÁLU	6,14	9 920	2,6	F.1a	V.03	P1	O1	-	M2	C.04	M3
Y.7.033	ÚKLID	6,41	10 180	2,7	F.3a	V.05	-	O3	T1	-	C.05	M3
Y.7.034	PRACOVIŠTĚ NEONATOLOGIE	30,66	25 090	2,75	F.1a	V.03	P1	O1; O2	-	M2	C.02	M3
Y.7.035	WC STUDENTI	1,80	5 810	2,6	F.3a	V.05	-	O3	T1	-	C.05	M3
Y.7.035a	WC STUDENTI	1,58	5 310	2,6	F.3a	V.05	-	O3	T1	-	C.05	M3
Y.7.036	POKOJ 2L	25,45	21 960	2,75	F.1a	V.03	P1	O1; O2	-	M2; M4	C.02	M3
Y.7.036a	KOUPELNA	4,48	8 800	2,6	F.3a	V.05	-	O3	T1	-	C.05	M3
Y.7.037	POKOJ 2L	29,49	26 000	2,75	F.1a	V.03	P1	O1; O2	-	M2; M4	C.02	M3
Y.7.037a	KOUPELNA	4,21	8 650	2,6	F.3a	V.05	-	O3	T1	-	C.05	M3
Y.7.038	SKLAD	5,13	9 200	2,75	F.1a	V.03	P1	O1; O2	-	M2	C.04	M3
Y.7.039	POKOJ 2L	29,27	26 920	2,75	F.1a	V.03	P1	O1; O2	-	M2; M4	C.02	M3
Y.7.039a	KOUPELNA	5,34	9 600	2,6	F.3a	V.05	-	O3	T1	-	C.05	M3
Y.7.040	POKOJ 1L	19,73	20 300	2,75	F.1a	V.03	P1	O1; O2	-	M2; M4	C.02	M3
Y.7.040a	KOUPELNA	5,94	9 800	2,6	F.3a	V.05	-	O3	T1	-	C.05	M3
Y.7.041	POKOJ 1L	19,73	20 300	2,75	F.1a	V.03	P1	O1; O2	-	M2; M4	C.02	M3
Y.7.041a	KOUPELNA	4,86	9 000	2,6	F.3a	V.05	-	O3	T1	-	C.05	M3
Y.7.042	POKOJ 1L	19,73	20 300	2,75	F.1a	V.03	P1	O1; O2	-	M2; M4	C.02	M3
Y.7.042a	KOUPELNA	4,68	8 800	2,6	F.3a	V.05	-	O3	T1	-	C.05	M3
Y.7.043	SKLAD ZDR. MATERIÁLU	27,27	22 430	2,5	F.1c	V.03	P1	O1; O2	-	M2	C.02	M3
Y.7.044	POKOJ 1L	19,73	20 300	2,75	F.1a	V.03	P1	O1; O2	-	M2; M4	C.02	M3
Y.7.044a	KOUPELNA	4,68	8 800	2,6	F.3a	V.05	-	O3	T1	-	C.05	M3
Y.7.045	POKOJ 1L	20,55	20 700	2,75	F.1a	V.03	P1	O1; O2	-	M2; M4	C.02	M3
Y.7.045a	KOUPELNA	5,13	9 200	2,6	F.3a	V.05	-	O3	T1	-	C.05	M3
Y.7.046	DENNÍ MÍSTNOST PERSONÁLU	26,27	21 900	2,4	F.1a	V.03	P1	O1; O2	-	M2; M4	C.02	M3
Y.7.047	PRACOVNA BIOMED. ING.	22,46	22 300	2,75	F.1a	V.03	P1	O1; O2	-	M2; M4	C.02	M3
Y.7.047a	WC PERSONÁL - PŘEDSÍŇ	1,90	5 900	2,6	F.3a	V.05	-	O3	T1	-	C.05	M3
Y.7.047b	WC PERSONÁL	1,90	5 900	2,6	F.3a	V.05	-	O3	T1	-	C.05	M3
Y.7.048	INSPEKČNÍ POKOJ	21,06	20 300	2,75	F.1a	V.03	P1	O1; O2	-	M2	C.02	M3
Y.7.048a	KOUPELNA	4,00	8 000	2,6	F.3a	V.05	-	O3	T1	-	C.05	M3
Y.7.049	SAMOOBSLUŽNÁ KUCHYŇKA MATKY	10,95	15 040	2,6	F.1a	V.03	P1	O1	-	M2; M4	C.04	M3
Y.7.049a	ZASEDACÍ MÍSTNOST	17,84	17 600	2,7	F.1a	V.03	P1	O1; O2	-	M2	C.02	M3
Y.7.050	DENNÍ MÍSTNOST SESTRY+SANITÁŘI	41,12	32 300	2,75	F.1a	V.03	P1	O1; O2	-	M2; M4	C.02	M3
Y.7.051	BEZB. KOUPELNA	6,35	10 100	2,6	F.3a	V.05	-	O3	T1	-	C.05	M3
Y.7.52a	SKLAD ZDR. MATERIÁLU	14,02	15 080	2,7	F.1c	V.03	P1	O1	-	M2	C.02	M3
Y.7.052	STROJOVNA RTCH	27,23	21 430	3,2	F.09	V.06	P3	O1	T2	M3	-	M3
Y.7.053	POKOJ 1L	20,87	20 800	2,7	F.1a	V.01	P1	O1; O2	-	M2; M4	C.02	M3
Y.7.053a	BEZBARIÉROVÁ KOUPELNA	5,94	9 800	2,6	F.3a	V.05	-	O3	T1	-	C.05	M3
Y.7.054	ÚKLID	6,51	10 550	2,6	F.3a	V.05	-	O3	T1	-	C.05	M3
Y.7.055	CHODBA	16,36	20 300	2,6	F.1a	V.03	P1	O1; O2	-	M2	C.04	M3
Y.7.055a	SKLAD ZDR. MATERIÁLU	13,20	16 120	2,3	F.1c	V.03	P1	O1; O2	-	M2	C.02	M3
Y.7.055b	MYTÍ, DEZINFEKCE	16,00	17 330	2,5	F.02	V.04	P2	O1; O2	-	M1	C.03	M3
Y.7.055c	SKLAD PŘÍSTROJŮ	11,94	15 050	2,6	F.1c	V.03	P1	O1; O2	-	M2	C.02	M3
Y.7.056	POKOJ 1L	21,05	20 300	2,7	F.1a	V.01	P1	O1; O2	-	M1	C.02	M3
Y.7.056a	KOUPELNA	4,00	8 000	2,6	F.3a	V.05	-	O3	T1	-	C.05	M3
Y.7.057	POKOJ 1L	21,06	20 300	2,7	F.1a	V.01	P1	O1; O2	-	M1	C.02	M3
Y.7.057a	KOUPELNA	3,80	7 800	2,6	F.3a	V.05	-	O3	T1	-	C.05	M3
Y.7.058	FILTR PACIENTI-INKUBÁTORY	17,29	19 570	2,5	F.1a	V.03	P1	O1; O2	-	M2	C.02	M3
Y.7.058a	ELEKTROROZVODNA	4,35	8 900	-	F.1a	V.03	P1	O1; O2	-	M2; M4	-	M3
Y.7.059	POKOJ 1L	21,06	20 300	2,7	F.1a	V.01	P1	O1; O2	-	M1	C.02	M3
Y.7.059a	KOUPELNA	4,00	8 000	2,5	F.3a	V.05	-	O3	T1	-	C.05	M3
Y.7.060	POKOJ 1L	20,91	20 300	2,7	F.1a	V.01	P1	O1; O2	-	M1	C.02	M3
Y.7.060a	KOUPELNA	4,00	8 000	2,4	F.3a	V.05	-	O3	T1	-	C.05	M3
Y.7.061	POKOJ 1L	20,91	20 300	2,65	F.1a	V.01	P1	O1; O2	-	M1	C.02	M3
Y.7.061a	KOUPELNA	4,00	8 000	2,5	F.3a	V.05	-	O3	T1	-	C.05	M3
Y.7.062	POKOJ 1L	21,03	20 300	2,65	F.1a	V.01	P1	O1; O2	-	M1	C.02	M3
Y.7.062a	KOUPELNA	3,80	7 800	2,6	F.3a	V.05	-	O3	T1	-	C.05	M3
Y.7.063	SESTERNA / LÉKAŘI	27,23	22 400	2,7	F.1a	V.01	P1	O1; O2	-	M2; M4	C.02	M3
Y.7.064	POKOJ 1L	20,94	20 300	2,7	F.1a	V.01	P1	O1; O2	-	M1	C.02	M3
Y.7.064a	KOUPELNA	3,80	7 800	2,6	F.3a	V.05	-	O3	T1	-	C.05	M3
Y.7.065	POKOJ 1L	42,91	29 800	2,4...	F.1a	V.01	P1	O1; O2	-	M2	C.02	M3
Y.7.065a	FILTR	4,00	8 000	2,6	F.3a	V.05	-	O3	T1	-	C.04	M3
Y.7.065b	KOUPELNA	4,00	8 000	2,6	F.3a	V.05	-	O3	T1	-	C.05	M3
Y.7.066	SKLAD PŘÍSTROJŮ	29,61	24 580	2,6	F.1c	V.03	P1	O1	-	M2	C.02	M3
Y.7.068	POKOJ 1L	21,14	20 300	2,7	F.1a	V.01	P1	O1; O2	-	M1	C.02	M3
Y.7.068a	KOUPELNA	4,00	8 000	2,6	F.3a	V.05	-	O3	T1	-	C.05	M3
Y.7.069	PRACOVNA LÉKAŘE	21,16	20 300	2,7	F.1a	V.03	P1	O1; O2	-	M2; M4	C.02	M3
Y.7.069a	KOUPELNA	3,80	7 800	2,6	F.3a	V.05	-	O3	T1	-	C.05	M3
Y.7.070	DENNÍ MÍSTNOST MATEK	26,65	22 460	2,7	F.1a	V.03	P1	O1; O2	-	M2; M4	C.04	M3
Y.7.071	NEONATOLOGICKÉ BOX - IZOLACE	20,57	19 850	2,7	F.1a	V.01	P1	O1; O2	-	M2	C.02	M3
Y.7.071a	FILTR	5,34	9 520	2,6	F.1a	V.01	P1	O1	-	M1	C.02	M3
Y.7.073	PŘÍPRAVNA LÉKŮ	6,30	10 100	2,6	F.1a	V.03	P1	O1	-	M2; M4	C.02	M3
Y.7.074	VYŠETŘOVNA	13,99	15 120	2,7	F.1a	V.03	P1	O1	-	M2	C.03	M3
Y.7.075	STANIČNÍ SESTRA	12,79	17 270	2,7	F.1a	V.03	P1	O1; O2	-	M2; M4	C.02	M3
Y.7.076	ČISTÍCÍ MÍSTNOST	11,24	13 420	2,6	F.02	V.04	P2	O1	-	M1	C.03	M3
Y.7.077	NEOTATOLOGICKÉ BOXY	50,27	30 970	2,6	F.1a	V.01	P1	O1; O2	-	M1	C.02	M3
Y.7.078	SPRCHA - PERSONÁL	1,92	5 940	2,6	F.3a	V.05	-	O3	T1	-	C.05	M3
Y.7.078a	SPRCHA - PERSONÁL	2,11	6 350	2,6	F.3a	V.05	-	O3	T1	-	C.05	M3
Y.7.079	POKOJ 1L	21,00	20 460	2,7	F.1a	V.01	P1	O1; O2	-	M1	C.02	M3
Y.7.079a	KOUPELNA	3,60	7 600	2,6	F.3a	V.05	-	O3	T1	-	C.05	M3
Y.7.080	POKOJ 1L	42,02	27 500	2,7	F.1a	V.01	P1	O1; O2	-	M1	C.02	M3
Y.7.080a	KOUPELNA	4,00	8 000	2,6	F.3a	V.05	-	O3	T1	-	C.05	M3
Y.7.081	SKLAD INKUBÁTORŮ	3,75	7 750	2,6	F.3a	V.05	-	O3	T1	-	C.04	M3
Y.7.082	POKOJ 1L	21,71	20 600	2,7	F.1a	V.01	P1	O1; O2	-	M1	C.02	M3
Y.7.082a	KOUPELNA	3,60	7 600	2,6	F.3a	V.05	-	O3	T1	-	C.05	M3
Y.7.083	WC PERS.	1,74	5 480	2,6	F.3a	V.05	-	O3	-	M1	C.05	M3
Y.7.083a	WC PERS.	1,83	5 580	2,6	F.3a	V.05	-	O3	-	M1	C.05	M3
Y.7.084	SESTERNA / LÉKAŘI	27,12	22 400	2,7	F.1a	V.03	P1	O1; O2	-	M2; M4	C.02	M3
Y.7.085	WC PERSONÁL ŽENY PŘEDSÍŇ	1,90	5 900	2,6	F.3a	V.05	-	O3	T1	-	C.05	M3
Y.7.085a	WC PERSONÁL ŽENY	1,69	5 450	2,6	F.3a	V.05	-	O3	T1	-	C.05	M3
Y.7.086	MLÉČNÁ KUCH	8,80	11 900	2,6	F.1a	V.03	P1	O1; O2	-	M2; M4	C.02	M3
Y.7.086a	ELEKTROROZVODNA	4,81	9 300	-	F.1a	V.03	P1	O1; O2	-	M2; M4	-	M3
Y.7.087	ČAJ. KUCHYŇKA	10,48	13 400	2,6	F.1a	V.03	P1	O1; O2	-	M2; M4	C.02	M3
Y.7.087a	ELEKTROROZVODNA	4,32	9 000	-	F.1a	V.03	P1	O1; O2	-	M2; M4	-	M3
Y.7.088	SKLAD ŠPINAVÉHO PRÁDLA	4,34	8 700	2,3	F.1c	V.03	P1	O1; O2	-	M2	C.04	M3
Y.7.089	PRÁDELNA	5,25	9 500	2,4	F.1c	V.03	P1	O3	T1	-	C.04	M3
Y.7.090	MANIPULACE	11,45	17 410	2,4...	F.1c	V.03	P1	O1; O2	-	M2	C.04	M3
Y.7.090a	SKLAD ČISTÉHO PRÁDLA	11,83	13 880	2,4	F.1c	V.03	P1	O1; O2	-	M2	C.02	M3
Y.7.091	SKLAD ZDR. MATERIÁLU	9,57	12 450	2,4...	F.1c	V.03	P1	O1; O2	-	M2	C.02	M3
Y.7.092	POKOJ 1L	20,94	20 300	2,65	F.1a	V.01	P1	O1; O2	-	M1	C.02	M3
Y.7.092a	KOUPELNA	3,85	7 850	2,6	F.3a	V.05	-	O3	T1	-	C.05	M3
Y.7.093	POKOJ 1L	21,07	20 320	2,65	F.1a	V.01	P1	O1; O2	-	M1	C.02	M3
Y.7.093a	KOUPELNA	3,80	7 800	2,6	F.3a	V.05	-	O3	T1	-	C.05	M3
Y.7.094	ODPADY	17,10	17 880	2,4	F.1c	V.03	P1	O1; O2	-	M2	C.03	M3
Y.7.095	POKOJ 2L	38,89	27 100	2,65	F.1a	V.01	P1	O1; O2	-	M1	C.02	M3
Y.7.095a	KOUPELNA	4,00	8 000	2,3	F.3a	V.05	-	O3	T1	-	C.05	M3
Y.7.096a	WC NÁVŠTĚVY	4,94	9 000	2,6	F.3a	V.05	-	O3	T1	-	C.05	M3
Y.7.097	FILTR NÁVŠTĚV	8,85	12 070	2,4	F.06	V.08	P4	O1; O2	-	M2	C.06	M3
Y.7.097a	ŠATNA NÁVŠTĚV	6,07	10 150	2,6	F.1a	V.03	P1	O1; O2	-	M2	C.04	M3
Y.7.098	LÉKAŘSKÝ POKOJ NO	20,62	20 080	2,75	F.1a	V.03	P1	O1; O2	-	M2; M4	C.02	M3
Y.7.098a	KOUPELNA	3,80	7 800	2,6	F.3a	V.05	-	O3	T1	-	C.05	M3
Y.7.099	FILTR PERSONÁL	11,66	17 930	2,6	F.3a	V.05	-	O3	T1	-	C.05	M3
Y.7.099a	SPRCHA PERSONÁL	1,95	5 999	2,6	F.3a	V.05	-	O3	T1	-	C.05	M3
Y.7.099b	WC PERSONÁL - PŘESDSÍŇ	2,16	6 319	2,6	F.3a	V.05	-	O3	T1	-	C.05	M3
Y.7.099c	WC PERSONÁL	2,05	6 220	2,6	F.3a	V.05	-	O3	T1	-	C.05	M3
Y.7.099d	PŘEVLÉKACÍ KABINA	2,34	6 370	2,6	F.3a	V.05	-	O3	T1	-	C.05	M3
Y.7.099e	PŘEVLÉKACÍ KABINA	2,29	6 320	2,6	F.3a	V.05	-	O3	T1	-	C.05	M3
Y.7.100	VÝUKOVÁ MÍSTNOST NO	20,96	20 270	2,75	F.1a	V.03	P1	O1; O2	-	M2	C.02	M3
Y.7.100a	WC STUDENTI - PŘESDSÍŇ	1,90	5 900	2,6	F.3a	V.05	-	O3	T1	-	C.05	M3
Y.7.100b	WC STUDENTI	1,90	5 900	2,6	F.3a	V.05	-	O3	T1	-	C.05	M3
Y.7.101	LÉKAŘSKÝ POKOJ GPK	21,06	20 300	2,75	F.1a	V.03	P1	O1; O2	-	M2	C.02	M3
Y.7.101a	KOUPELNA	4,00	8 000	2,6	F.3a	V.05	-	O3	T1	-	C.05	M3
Y.7.102	LÉKAŘSKÝ POKOJ GPK	21,03	20 300	2,75	F.1a	V.03	P1	O1; O2	-	M2	C.02	M3
Y.7.102a	KOUPELNA	3,95	7 950	2,6	F.3a	V.05	-	O3	T1	-	C.05	M3
Y.7.103	ÚKLID	4,56	8 550	2,6	F.3a	V.05	-	O3	T1	-	C.05	M3
Y.7.104	ČAJOVÁ KUCH.	6,81	11 000	2,6	F.1a	V.03	P1	O1; O2	-	M2; M4	C.04	M3
Y.7.105	LÉKAŘSKÝ POKOJ GPK	20,96	20 270	2,75	F.1a	V.03	P1	O1; O2	-	M2	C.02	M3
Y.7.105a	KOUPELNA	4,00	8 000	2,6	F.3a	V.05	-	O3	T1	-	C.05	M3
Y.7.106	LÉKAŘSKÝ POKOJ GPK	18,88	20 080	2,75	F.1a	V.03	P1	O1; O2	-	M2	C.02	M3
Y.7.106a	KOUPELNA	3,80	7 800	2,45	F.3a	V.05	-	O3	T1	-	C.05	M3
Y.7.107	SKLAD ZDR. MATERIÁLU	5,54	9 500	2,6	F.1a	V.03	P1	O1; O2	-	M2	C.04	M3
Y.7.108	STROJOVNA VZT	83,59	39 380	3,2	F.09	V.06	P3	O1; O2	T1	M3	-	M3
Y.7.109	SPRCHA PERSONÁL - PŘEDSÍŇ	1,90	5 900	2,6	F.3a	V.05	-	O3	T1	-	C.05	M3
Y.7.109a	SPRCHA PERSONÁL	1,90	5 900	2,6	F.3a	V.05	-	O3	T1	-	C.05	M3
Y.7.110	WC PERSONÁL - PŘEDSÍŇ	1,90	5 900	2,6	F.3a	V.05	-	O3	T1	-	C.05	M3
Y.7.110a	WC PERSONÁL	1,90	5 900	2,6	F.3a	V.05	-	O3	T1	-	C.05	M3
Y.7.111	SERVEROVNA	10,95	13 300	2,6	F.1a	V.01	P1	O1	-	M3	-	M3
Y.7.112	STANIČNÍ SESTRA NO	10,32	13 120	2,75	F.1a	V.03	P1	O1; O2	-	M2	C.02	M3
		2 929,77 m²										

LEGENDA MATERIÁLŮ

- ▭ **STÁVAJÍCÍ KONSTRUKCE**
- ▨ **ZEMINA PŮVODNÍ**
- **ZEMINA NASYPANÁ** - HUTNĚNO PO VRSTVÁCH O MAXIMÁLNÍ tl. 300 mm

BETON
- ▨ **BETON VYZTUŽENÝ** - MONOLITICKÉ KONSTRUKCE
- ▨ **BETON VYZTUŽENÝ** - PREFABRIKOVANÉ KONSTRUKCE
- ▨ **BETON PROSTÝ**

- PODROBNĚJI V ČÁSTI D.1.2.

TEPELNÉ IZOLACE
- **MINERÁLNÍ VLNA** - IZOLAČNÍ DESKY Z MINERÁLNÍ VLNY S PODÉLNÝM VLÁKNEM
- **PĚNOVÝ POLYSTYREN** - IZOLAČNÍ DESKY EPS
- **EXTRUDOVANÝ POLYSTYREN** - IZOLAČNÍ DESKY XPS

ZDIVO
- **KERAMICKÉ TVÁRNICE**
  - BROUŠENÝ CIHELNÝ BLOK
  - NA MALTU PRO TENKOVRSTVÉ ZDĚNÍ
- **PÓROBETONOVÉ TVÁRNICE**
  - TVÁRNICE Z AUTOKLÁVOVANÉHO PÓBETONU P2-500
  - HLADKÉ PROVEDENÍ, (599 x TL. x 249 mm)
  - TL. VYZNAČENA NA VÝKRESECH
  - NA MALTU PRO TENKOVRSTVÉ ZDĚNÍ
  - POŽÁRNÍ ODOLNOST EI 180
- **KERAMICKÉ TVÁRNICE AKU**
  - AKUSTICKÝ BROUŠENÝ CIHELNÝ BLOK
  - NA MALTU PRO TENKOVRSTVÉ ZDĚNÍ
- **BETONOVÉ TVÁRNICE**
  - TVÁRNICE ZTRACENÉHO BEDNĚNÍ
  - PROBETNOVANÉ V CELÉM OBJEMU

PŘÍČKY
- **SÁDROKARTONOVÁ PŘÍČKA**
  - DVOJITÉ OPLÁŠTĚNÍ SDK DESKAMI
  - TL. KONSTRUKCE VYZNAČENA VE VÝKRESECH
  - NOSNÁ KOVOVÁ KCE Z PROFILŮ CW(50/75/100)
  - MEZERA VYPLNĚNA MIN. VLNOU
  - VE VLKHÝCH PROVOZECH IMPREGNOVANÉ DESKY
  - POŽÁRNÍ ODOLNOST DLE PROJEKTU PBŘ
  - *PODROBNĚJI VYSPECIFIKOVÁNO VE VÝPISU SKLADEB*
- **PROSKLENÁ PŘÍČKA**
  - SYSTÉMOVÁ PROSKLENÁ PŘÍČKA
  - HLINÍKOVÝ RÁM NEBO BEZRÁMOVÉ PROVEDENÍ
  - PO DLE PROJEKTU PBŘ
- **ČISTÁ VESTAVBA**
  - SYSTÉMOVÁ KOVOVÁ PŘÍČKA
  - PODROBNĚJI POPSÁNO V SAMOSTATNÉM PROJEKTU ČV, *D.1.4.9-SO-01*
  - DODÁVKA ČISTÉ VESTAVBY

PODLAHA
- **ELEKTROSTATICKÁ PODLAHOVÁ KRYTINA** *- VIZ VÝPIS SKLADEB V.01*

LEGENDA ZNAČEK

HYDROIZOLACE

(2 500) KERAMICKÝ OBKLAD - VÝŠKY NAZNAČENY VE VÝKRESECH NEBO NA CELOU VÝŠKU MÍSTNOSTI

300 VÝKRESOVÉ KÓTY JSOU VZTAŽENY NA NOSNÉ JÁDRO KONSTRUKCE - OMÍTKY A POVRCHOVÉ ÚPRAVY NEJSOU ZAPOČÍTANY

±0,000 KÓTA VÝŠKOVÉ ÚROVNĚ ČISTÉ PODLAHY

SKLADBY

OS.01	SKLADBY OBVODOVÝCH KONSTRUKCÍ
ST.01	SKLADBY VNITŘNÍCH STĚNOVÝCH KCÍ
SD.01	SKLADBY LEHKÝCH MONTOVANÝCH PŘÍČEK
S.1 Z.1 H.1	SKLADBY STŘECH, STROPU, HYDROIZOLACÍ
F.01 V.01 C.01	SKLADBY HRUBÝCH PODLAH, NÁŠLAPNÝCH VRSTEV, PODHLEDŮ

- podrobné specifikace viz tabulka skladeb

VÝROBKY

Z.01 OS.01 K.01 B.01 T.01 KP.1 — OZNAČENÍ ZÁMEČNICKÝCH, KLEMPÍŘSKÝCH, TRUHLÁŘSKÝCH, OSTATNÍCH VÝROBKŮ, ŽALUZIÍ, PŘEKLADŮ
- viz tabulky výrobků

LEGENDA ZKRATEK

GPK	GYNEKOLOGICKO-PORODNICKÁ KLINIKA
NO	NEONATOLOGIE
RDG	RADIOLOGIE
CEP	CENTRÁLNÍ EVIDENCE PACIENTŮ
ONKO	ONKOLOGIE
LÉK.	LÉKAŘI
LAB	LABORANTI
SZP	STŘEDNÍ ZDRAVOTNICKÝ PERSONÁL
THP	TECHNICKO-HOSPODÁŘSKÝ PRACOVNÍK
BIOMED. ING.	BIOMEDICÍNSKÝ INŽENÝR
NÁVŠ. / PERS. / PAC.	NÁVŠTĚVY / PERSONÁL / PACIENTI
ČAJOVÁ KUCH.	ČAJOVÁ KUCHYŇKA
MLÉČNÁ KUCH.	MLÉČNÁ KUCHYŇKA
MYTÍ OP. DESEK	MYTÍ OPERAČNÍCH DESEK
ÚPRAV. VODY + V.M.	ÚPRAVNA VODY + UMÝVÁRNA SKLA
POTGRAD. STUDIUM	POSTGRADUÁLNÍ STUDIUM
CYTO.	CYTOSTATIKA
ZDR. MATERIÁL	ZDRAVOTNICKÝ MATERIÁL
ŠPINAVÉ PR.	ŠPINAVÉ PRÁDLO
CPA	CENTRUM PORODNÍ ASISTENCE
APA	AMBULANCE PORODNÍ ASISTENCE

POZNÁMKY

OBECNÉ:
- VEŠKERÉ SVISLÉ NOSNÉ I NENOSNÉ KONSTRUKCE MUSÍ SPLŇOVAT AKUSTICKÉ POŽADAVKY DEFINOVANÉ DLE ČSN 730532, POKUD NEJSOU V PD STANOVAENY HODNOTY VYŠŠÍ
- VEŠKERÉ SVISLÉ NOSNÉ I NENOSNÉ KONSTRUKCE MUSÍ SPLŇOVAT MINIMÁLNÍ POŽÁRNÍ ODOLNOST UVEDENOU V PROJEKTU PBŘ
- REVIZNÍ DVÍŘKA INSTALAČNÍCH ŠACHET MUSÍ SPLŇOVAT MINIMÁLNÍ POŽÁRNÍ ODLONOST DLE PROJEKTU PBŘ A DLE PD JEDNOTLIVÝCH PROFESÍ
- PROSTUPY PROFESÍ MUSÍ BÝT ZKOORDINOVÁNY A PROVEDENY V SOULADU S JEDNOTLIVÝMI PD PROFESÍ. NAD PROSTUPY PROFESÍ VE ZDĚNÝCH KONSTRUKCÍCH BUDOU PROVEDENY PŘEKLADY Z PROFILŮ L100/100/8, POKUD NENÍ UVEDENO JINAK
- VEŠKERÉ PROSTUPY PŘES POŽÁRNĚ DĚLÍCÍ KONSTRUKCE BUDOU UTĚSNĚNY POŽÁRNÍMI UCPÁVKAMI NEBO POŽÁRNÍMI MANŽETAMI S POŽADOVANOOU PO
- VŠECHNY HRANY NOVÝCH ZDĚNÝCH KONSTRUKCÍ BUDOU POD OMÍTKOU VYZTUŽENY ROHOVÝMI PROFILY
- PŘEKLADY NAD OTVORY V OBVODOVÉM PLÁŠTI JSOU ŘEŠENY V RÁMCI MONOLITICKÉHO SKELETU, VIZ PD STATICKÉ ČÁSTI
- PŘEKLADY NAD OTVORY VE VNITŘNÍCH ZDĚNÝCH PŘÍČKÁCH A STĚNÁCH BUDOU SYSTÉMOVÉ
- SVISLÉ VEDENÍ INSTALAČNÍHO POTRUBÍ JE PROVEDENO V NOVÝCH PŘEDSTĚNÁCH PŘÍP. V DODATEČNĚ PROVÁDĚNÝCH DRÁŽKÁCH VE STÁVAJÍCÍM ZDIVU (POKUD JE TO MOŽNÉ)
- VŠECHNY PŘÍČKY BEZ ROZDÍLU MATERIÁLU JSOU VŽDY NAVRŽENY NA CELOU VÝŠKU PODLAŽÍ MEZI NOSNÉ KONSTRUKCE (tzn. ŽE VŠECHNY PODLAHY I PODHLEDY JSOU PROVÁDĚNY MEZI PŘÍČKY), NENÍ-LI V PD UVEDENO JINAK
- SOUČÁSTÍ DODÁVKY SDK STĚNOVÝCH KONSTRUKCÍ JSOU **SYSTÉMOVÉ PROFILY A SYSTÉMY URČENÉ PRO KOTVENÍ ZAVĚŠENÝCH BŘEMEN**
- V MÍSTECH PŘECHODU STAVEBNÍCH MATERIÁLŮ BUDE PROVEDENO BANDÁŽOVÁNÍ
- DILATACE JEDNOTLIVÝCH STAVEBNÍCH KONSTRUKCÍ BUDE PROVEDENA DLE TECHNOLOGICKÝCH PŘEDPISŮ VÝROBCE A BUDE V SOULADU S PLATNÝMI ČSN A PŘÍSLUŠNÝMI PROVÁDĚCÍMI PŘEDPISY
- PŘED VÝROBOU JEDNOTLIVÝCH PRVKŮ JE NUTNO OVĚŘIT ROZMĚRY NA STAVBĚ
- **VEŠKERÉ ROZMĚRY KONSTRUKCÍ, KTERÉ JSOU V NÁVAZNOSTI NA DODÁVKU TECHNOLOGIE, BUDOU UPŘESNĚNY AŽ NA ZÁKLADĚ KONKRÉTNĚ VYBRANÝCH TECHNOLOGICKÝCH PRVKŮ**

ROZDĚLENÍ PŮDORYSU NA ČÁSTI

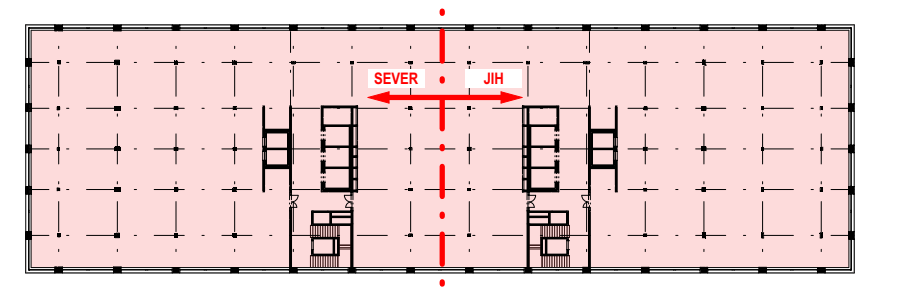

ČÍSLO REVIZE:	POPIS REVIZE:	DATUM VYPOŘÁDÁNÍ:
1	Grafická úprava umístěni popisek	27.9.2024
2	Úprava dle reklamace FN Brno č.9	29.10.2024
3	Úprava dle reklamace FN Brno č.13	27.11.2024
4	Úprava dle reklamace FN Brno č.17	22.01.2025

TENTO VÝKRES JE CHRÁNĚN AUTORSKÝMI PRÁVY.

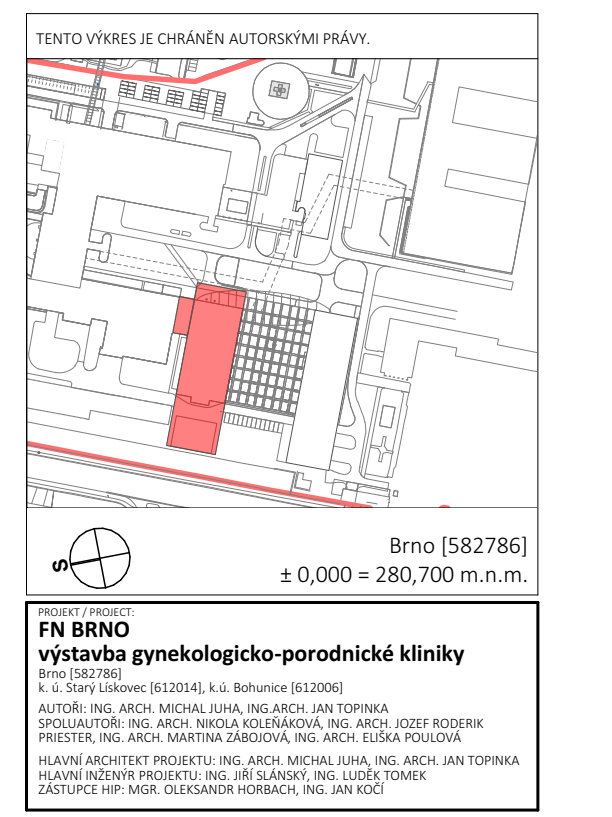

Brno [582786]
± 0,000 = 280,700 m.n.m.

PROJEKT / PROJECT:
FN BRNO
výstavba gynekologicko-porodnické kliniky
Brno [582786]
k. ú. Starý Lískovec [612014], k.ú. Bohunice [612006]
AUTOŘI: ING. ARCH. MICHAL JUHA, ING.ARCH. JAN TOPINKA
SPOLUAUTOŘI: ING. ARCH. NIKOLA KOLEŇÁKOVÁ, ING. ARCH. JOZEF RODERIK PRIESTER, ING. ARCH. MARTINA ZÁBOJOVÁ, ING. ARCH. ELIŠKA POULOVÁ
HLAVNÍ ARCHITEKT PROJEKTU: ING. ARCH. MICHAL JUHA, ING. ARCH. JAN TOPINKA
HLAVNÍ INŽENÝR PROJEKTU: ING. JIŘÍ SLÁNSKÝ, ING. LUDĚK TOMEK
ZÁSTUPCE HIP: MGR. OLEKSANDR HORBACH, ING. JAN KOČÍ

INVESTOR / CLIENT:
Fakultní nemocnice Brno
Jihlavská 20, 625 00 Brno
IČO: 65269705, DIČ: CZ65269705

GENERÁLNÍ PROJEKTANT STAVBY / EXECUTIVE ARCHITECT:
Sdružení
Budoucnost gynekologicko-porodnické kliniky ve FN Brno
DOMY ARCHITECTS
LT PROJEKT
JIKA CZ

AUTORIZAČNÍ RAZÍTKO / AUTHORIZATION:
PARÉ / SET:
ZODPOVĚDNÝ PROJEKTANT / RESPONSIBLE DESIGNER:
ZPRACOVAL / DRAWN BY:
KONTROLOVAL / CHECKED BY:
FÁZE / PHASE:
OBJEKT/BUILDING:
MĚŘÍTKO / SCALE: 1:50
ČÍSLO PROJEKTU / PROJECT NUMBER: **J21016**
NÁZEV VÝKRESU / TITLE:
Půdorys 7.NP - sever
D.1.1-SO-01-B Výkresy
ČÍSLO VÝKRESU / DRAWING No.: **D.1.1-SO-01-B-25**
DATUM / DATE: 03/2025
REVIZE: **2**