D.1.1-SO-01-B-35 - Půdorys střechy 1 - jih
1:50

SEVER JIH

H I J J1 K L M N
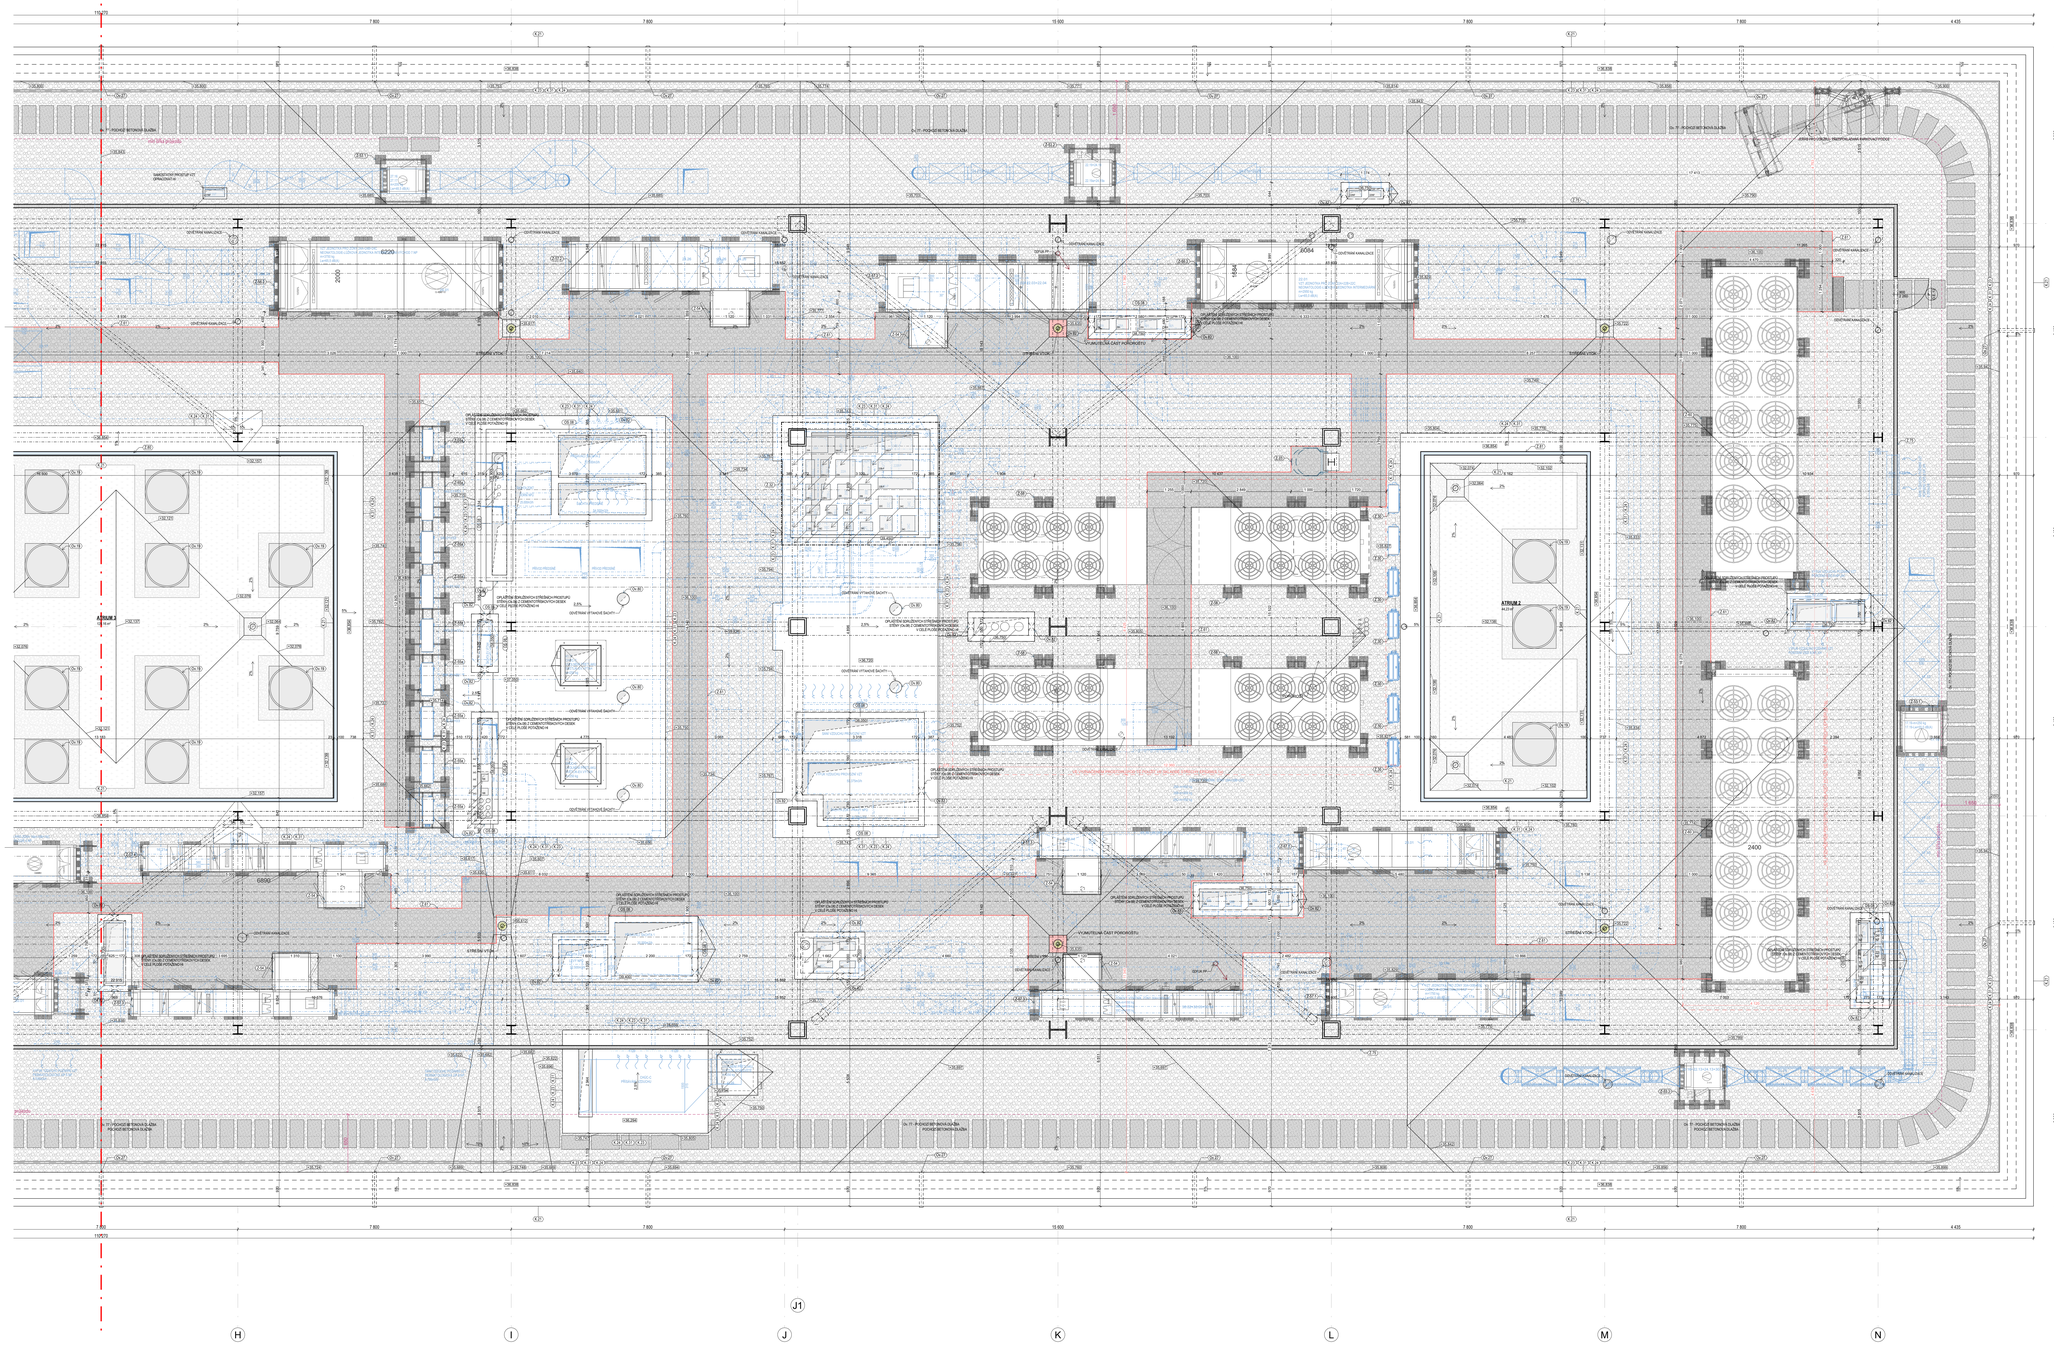
7 6 5 4 3 2 1