D.1.1-SO-01-B-62 - Koordinace podhledů 1.PP
1:75

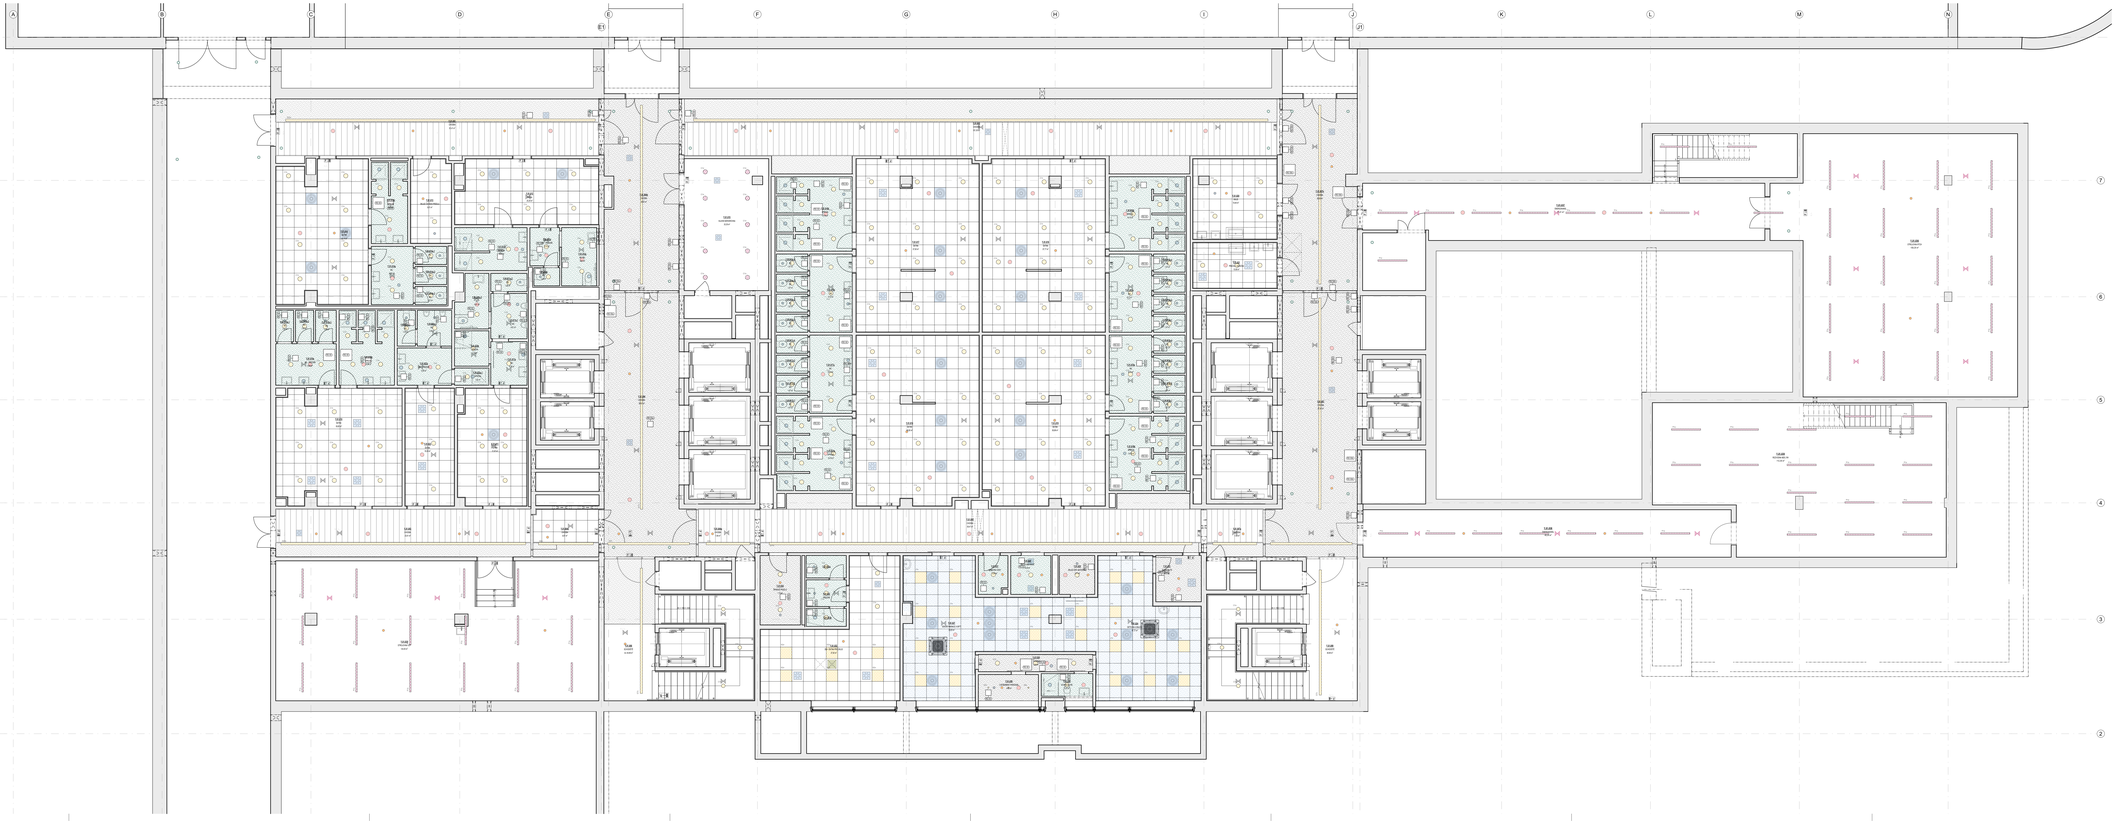

LEGENDA - PODHLEDY

KONCOVÉ PRVKY SVĚTLA

- ČTVERCOVÉ ZAPUŠTĚNÉ LED SVÍTIDLO
- KRUHOVÉ ZAPUŠTĚNÉ LED SVÍTIDLO
- PŘÍSAZENÉ NOUZOVÉ SVÍTIDLO
- VESTAVNÉ NOUZOVÉ SVÍTIDLO
- ZAPUŠTĚNÉ VSAKABLIKOVÉ LED SVÍTIDLO
- PŘÍSAZENÉ PRACHOTĚSNÉ LED SVÍTIDLO

STAVBA

- **VYJMUTELNÁ KAZETA** S PERFORACÍ 15/18 PŘIZPŮSOBENO NAD PODHLEDEM - MILIMETROVÝ ZÁZNAM PRVKY
- **REVIZNÍ DVÍŘKA** RŮZNÉ ROZMĚRY PODROBNÝ POPIS VIZ SAMOSTATNÁ TABULKA KD
- **STROPNÍ DIFUZOR - DŘEVĚNNÉ MP**

- RTCH — **FAMOLOVÁ JEDNOTKA KAZETOVÁ** 2 PRVKY STŘEDOVÉ PRAVIDELNÉ 2X2 PO RTCH ROZMĚRY: 5x2cm + 570x570x260 mm
- VZT — **VĚTRÁ MŘÍŽKA** RŮZNÉ TVARY A MĚŘÍ A ROZMĚRY (N.P.PŘ VZT)
- **TALÍŘOVÝ VENTIL**
- **ŠTĚRBINOVÁ VÝUSTKA** RŮZNÉ TVARY ROZMĚRY (N.P.PŘ VZT)
- SLP — **REPRODUKTOR ROZHLASU NZS**
- **OPTICKO-KOUŘOVÝ HLÁSIČ EPS**

TYPY PODHLEDŮ

- **C.01 - MINERÁLNÍ LAMELOVÝ PODHLED**
- **C.02 - MINERÁLNÍ KAZETOVÝ PODHLED**
- **C.03 - MINERÁLNÍ KAZETOVÝ PODHLED**
- **C.04 - CELISTVÝ ZAVĚŠENÝ SDK PODHLED**
- **C.05 - CELISTVÝ ZAVĚŠENÝ SDK PODHLED**
- **C.06 - PLECHOVÝ PERFOROVANÝ PODHLED**
- **C.07 - PLECHOVÝ PERFOROVANÝ PODHLED**
- **BEZ PODHLEDU**

LEGENDA ZNAČEK

- HYDROIZOLACE
- KERAMICKÝ OBKLAD - VÝŠKY NAZNAČENY VE VÝKRESECH NEBO NA SEZNAM VÝŠKU MISTNOSTI
- VYMEŘENÉ KÓTY JSOU VZTAŽENY NA NOSNÉ JÁDRO KONSTRUKCE - OMÍTKY A ROVNOMĚRNÉ ÚPRAVY NEJSOU ZAPOČÍTÁNY
- ±0.000 — KOTA VÝŠKOVÉ URČUJÍCÍ ČISTÉ PODLAHY

SKLADBY

- SO 01 — SKLADBY OBVODOVÝCH KONSTRUKCÍ
- ST 01 — SKLADBY VNITŘNÍCH STĚNOVÝCH KCI
- SO 01 — SKLADBY LEHKÝCH MONTOVANÝCH PŘÍČEK
- S 1.1 / S 1.2 — SKLADBY STŘECH - STŘECHY - HYDROIZOLACE
- P 01 / P 05 — SKLADBY VRUBITÝCH PODLAH, NÁLEPNÝCH VRSTEV, PODHLEDŮ
  - **- podrobné specifikace viz tabulka skladeb**

VÝROBKY

- F 07 / OS 07 — OZNAČENÍ ZAMĚŘOVACÍCH, KLEMPÍŘSKÝCH, TRUHLÁŘSKÝCH, OSTATNÍCH VÝROBKŮ, ZALIZÍ, PŘEKLADŮ
  - **viz tabulky výrobků**
- S 01 / ST 01
- T 07 / GP 7

LEGENDA ZKRATEK

ATS	GYNEKOLOGICKO-PORODNICKÁ KLINIKA
NIC	NEONATOLOGIE
RDG	RADIOLOGIE
EPS	ELEKTRONICKÁ EVIDENCE PACIENTŮ
GMO	ONKOLOGIE
LÉK	LÉKAŘI
SES	SESTRY
SZP	STŘEDNÍ ZDRAVOTNICKÝ PERSONÁL
THP	TECHNICKO-HOSPODÁŘSKÝ PRACOVNÍK
PAMED. ING.	PARAMEDICÍNSKÝ PERSONÁL
NAVŠ. / PERS. / PAC.	NÁVŠTĚVY / PERSONÁL / PACIENTI
ČÁLOVÁ KUCHYŇ	ČÁLOVÁ KUCHYŇKA
MYTÍ NÁDOBÍ	MYTÍ NÁDOBÍ A SKLA
MYTÍ DÍP. SKOŘÁ	MYTÍ OPRAVÁŘSKÝCH DESEK
ÚPRAVY VODY + V.M.	ÚPRAVNA VODY + LABYTÁRNÍ SKLA
ZÁSOBNÍ SPRAD. STUDIUM	ZÁSOBNÍ SPRAD. STUDIUM
CYTOST.	CYTOSTATIKA
ZDR. MATERIÁL	ZDRAVOTNICKÝ MATERIÁL
PRÁDELNA PK	PRÁDELNA PRÁDELNA
CPA	CENTRUM PORODNÍ ASISTENCE
APA	AMBULANCE PORODNÍ ASISTENCE

ROZDĚLENÍ PŮDORYSU NA ČÁSTI

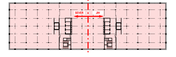

Brno (582786)
x: 0.000 = 260,700 m.n.m.

FN BRNO
výstavba gynekologicko-porodnické kliniky

