D.1.1-SO-01-C.70 - Schéma Ov.71
1:100, 1:50

Půdorys 2.PP

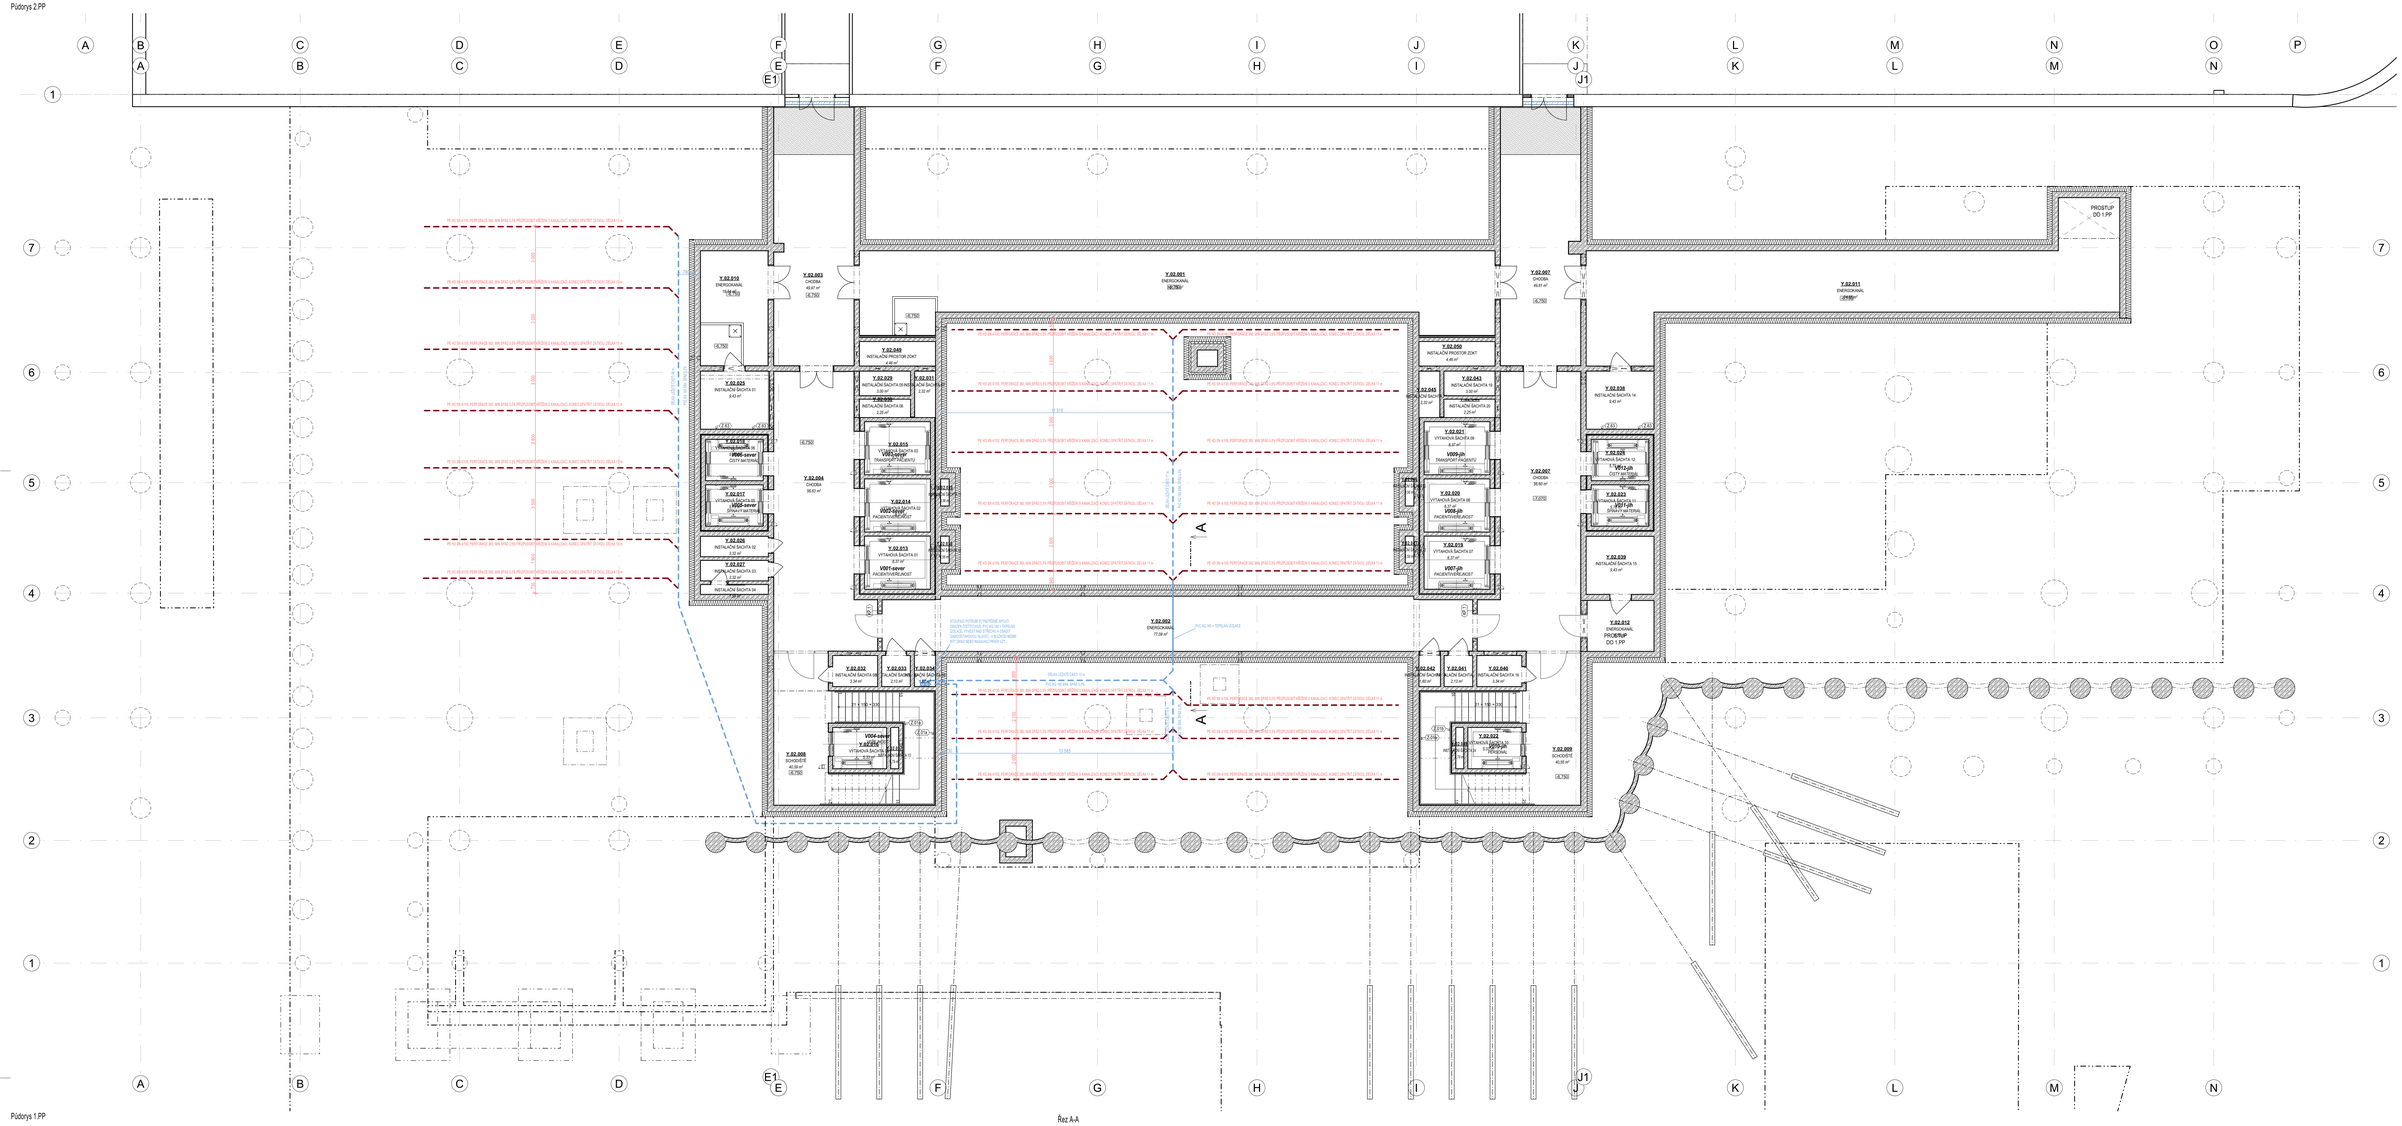

Půdorys 1.PP

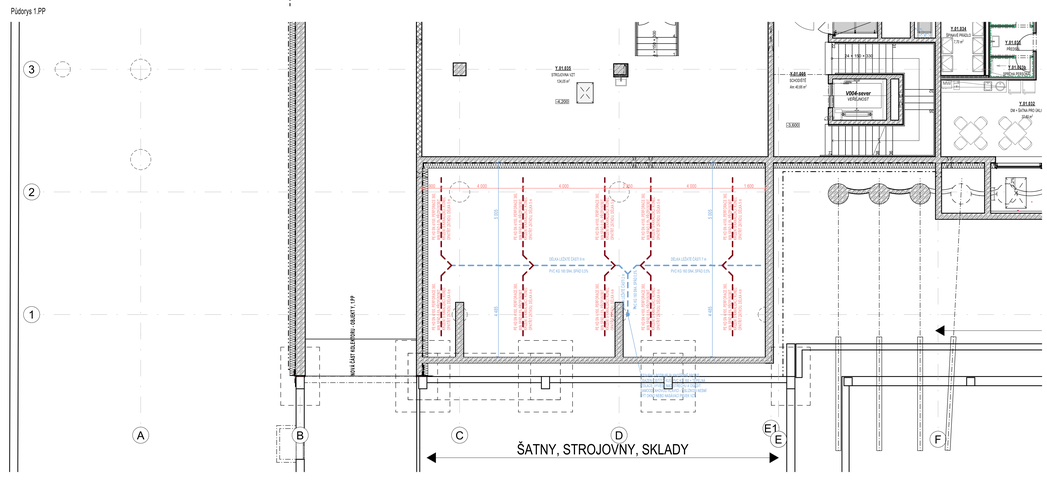

Řez A-A

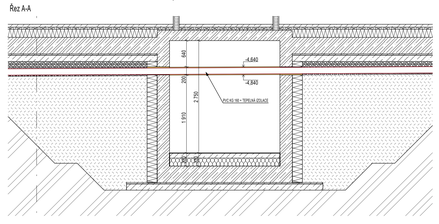

DÉLKY POTRUBÍ	
Název	Celková délka [m]
PE HD SN 4/100 VODOROVNÉ	267
PVC KG 160 SN4 VODOROVNÉ	82
PVC KG 160 SN4 SVISLÉ	86

TENTO VÝKRES JE CHRÁNĚN AUTORSKÝM PRÁVEM

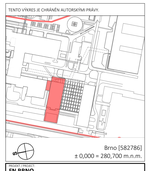

Brno [582786]
± 0,000 = 280,700 m.n.m.

FN BRNO
výstavba gynekologicko-porodnické kliniky
Č.P. 1753, BRNO
Č.K. 649001, BRNO-MĚSTO

INVESTOR / CLIENT
Fakultní nemocnice Brno
Jihomoravské 20
659 44 Brno-Bohunice

ZÁSTAVBA / PROSTŘEDÍ / STAVEBNÍ ÚPRAVY / ARCHIVE

STAVBA / PROJEKT
Budoucnost gynekologicko-porodnické kliniky ve FN Brno
DOMY ARCHITECTS
LT PROJEKT
JIKA

AUTORSKÁ ÚČAST / AUTHORSHIP | PARÉ / SET

ZODPOVĚDNÝ PROJEKTANT / RESPONSIBLE DESIGNER
ING. JIŘÍ SLÁNSKÝ

ZODPOVĚDNÝ ARCHITEKT / RESPONSIBLE ARCHITECT
MGR. OLEKSANDR HORBACH

ZODPOVĚDNÝ STAVEBNÍ INŽENÝR / RESPONSIBLE CIVIL ENGINEER
ING. JAN KOČÍ

STUPEŇ / STAGE
DPS - DOKUMENTACE PRO PROVÁDĚNÍ STAVBY

OBJEKT / BUILDING
SO-01 PAVILON Y

MĚŘÍTKO / SCALE: 1:100, 1:50 | ZAKÁZKOVÉ ČÍSLO PROJEKTU / PROJECT NUMBER: **J21016**

Schéma Ov.71

D.1.1-SO-01-C Schemata výrobků

ČÍSLO VÝKRESU / DRAWING NUMBER	DATUM / DATE	REVIZE / REVISION
D.1.1-SO-01-C.70	10/2024	**1**