D.1.1-SO-01-B-19 - Půdorys 5.NP - sever
1:50

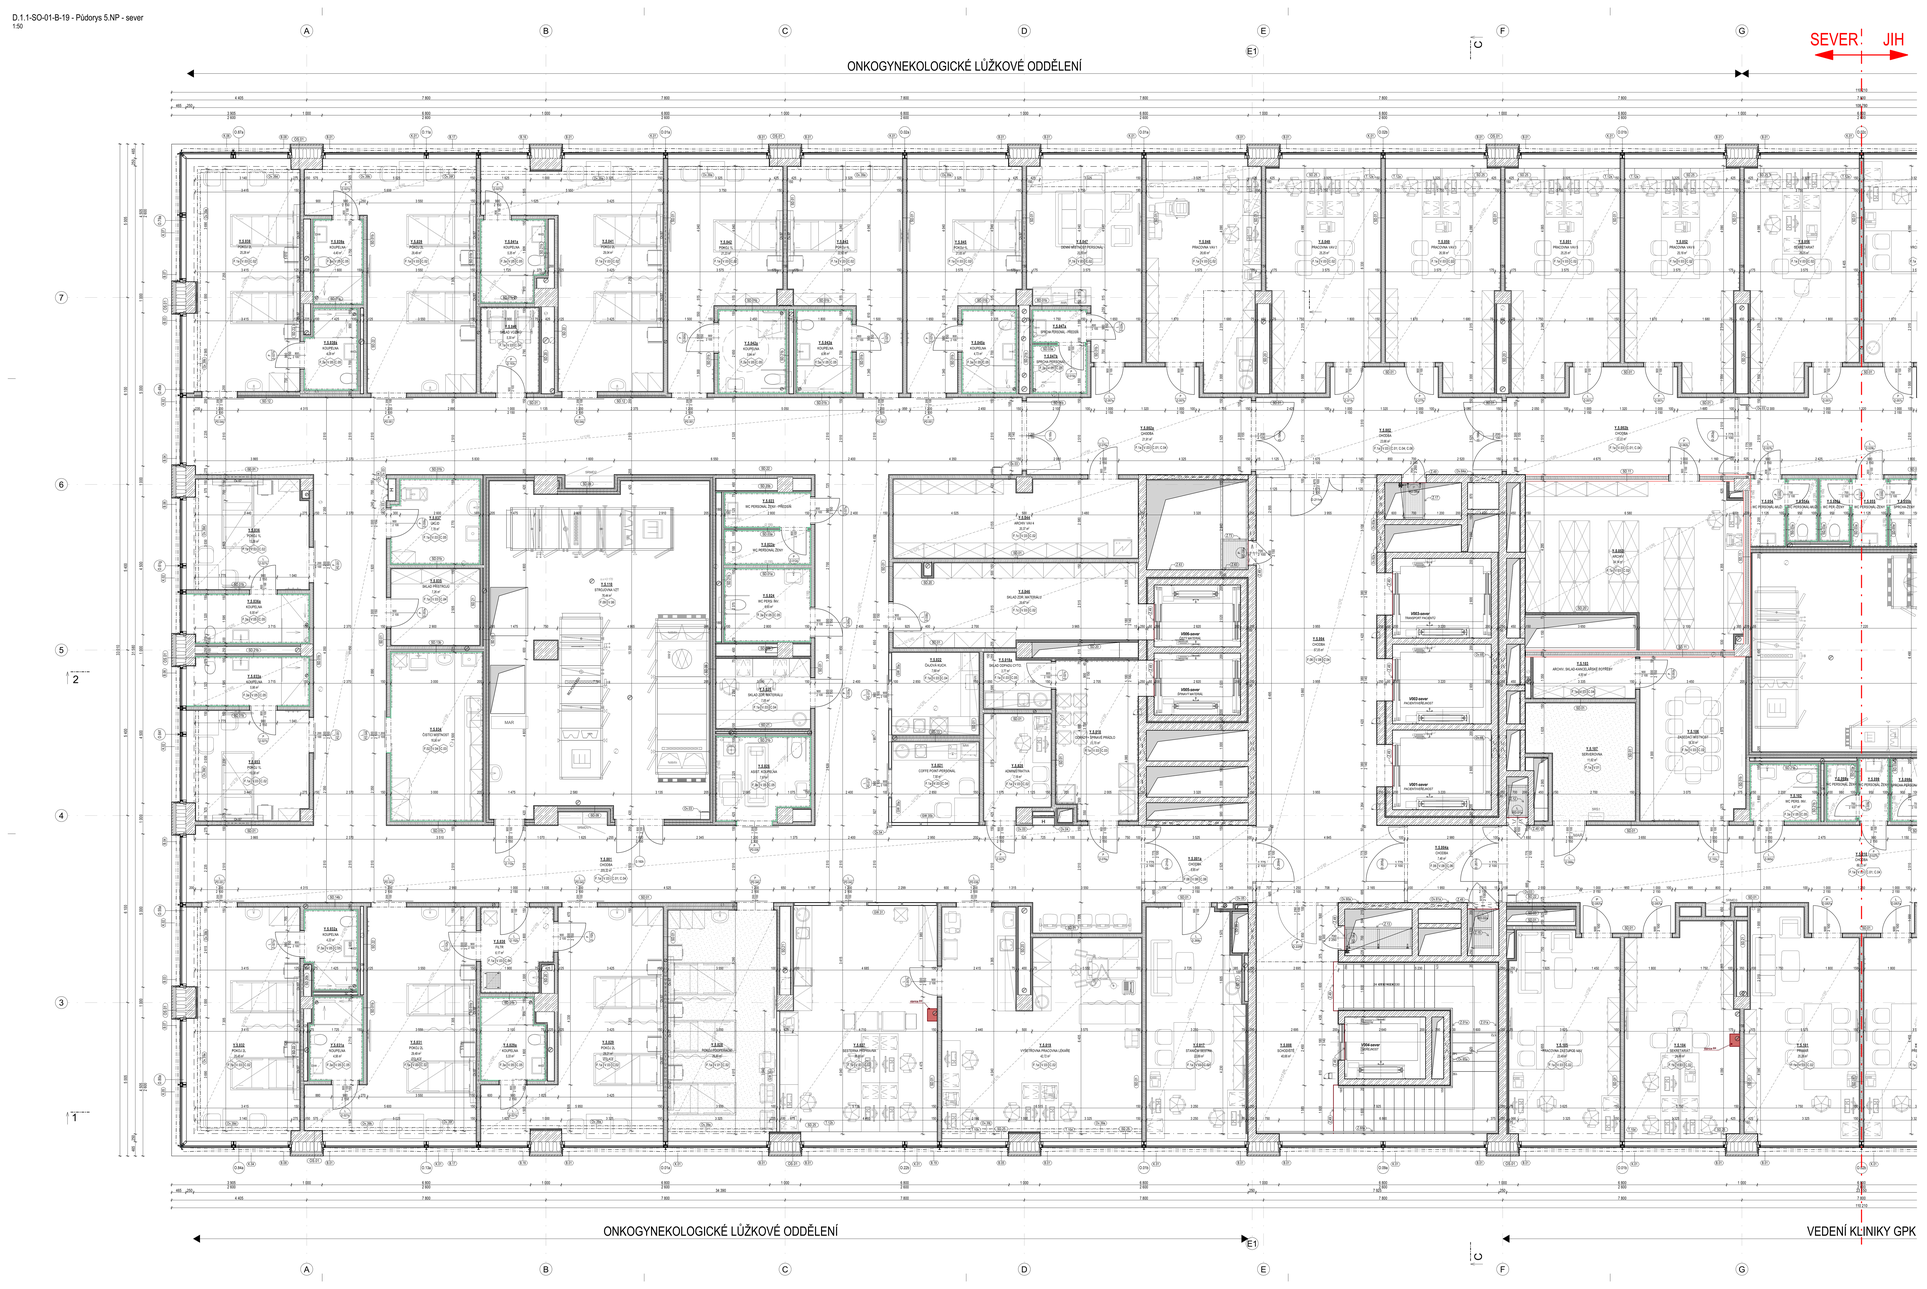




