D.1.1-SO-01-B-20 - Půdorys 5.NP - jih
1:50

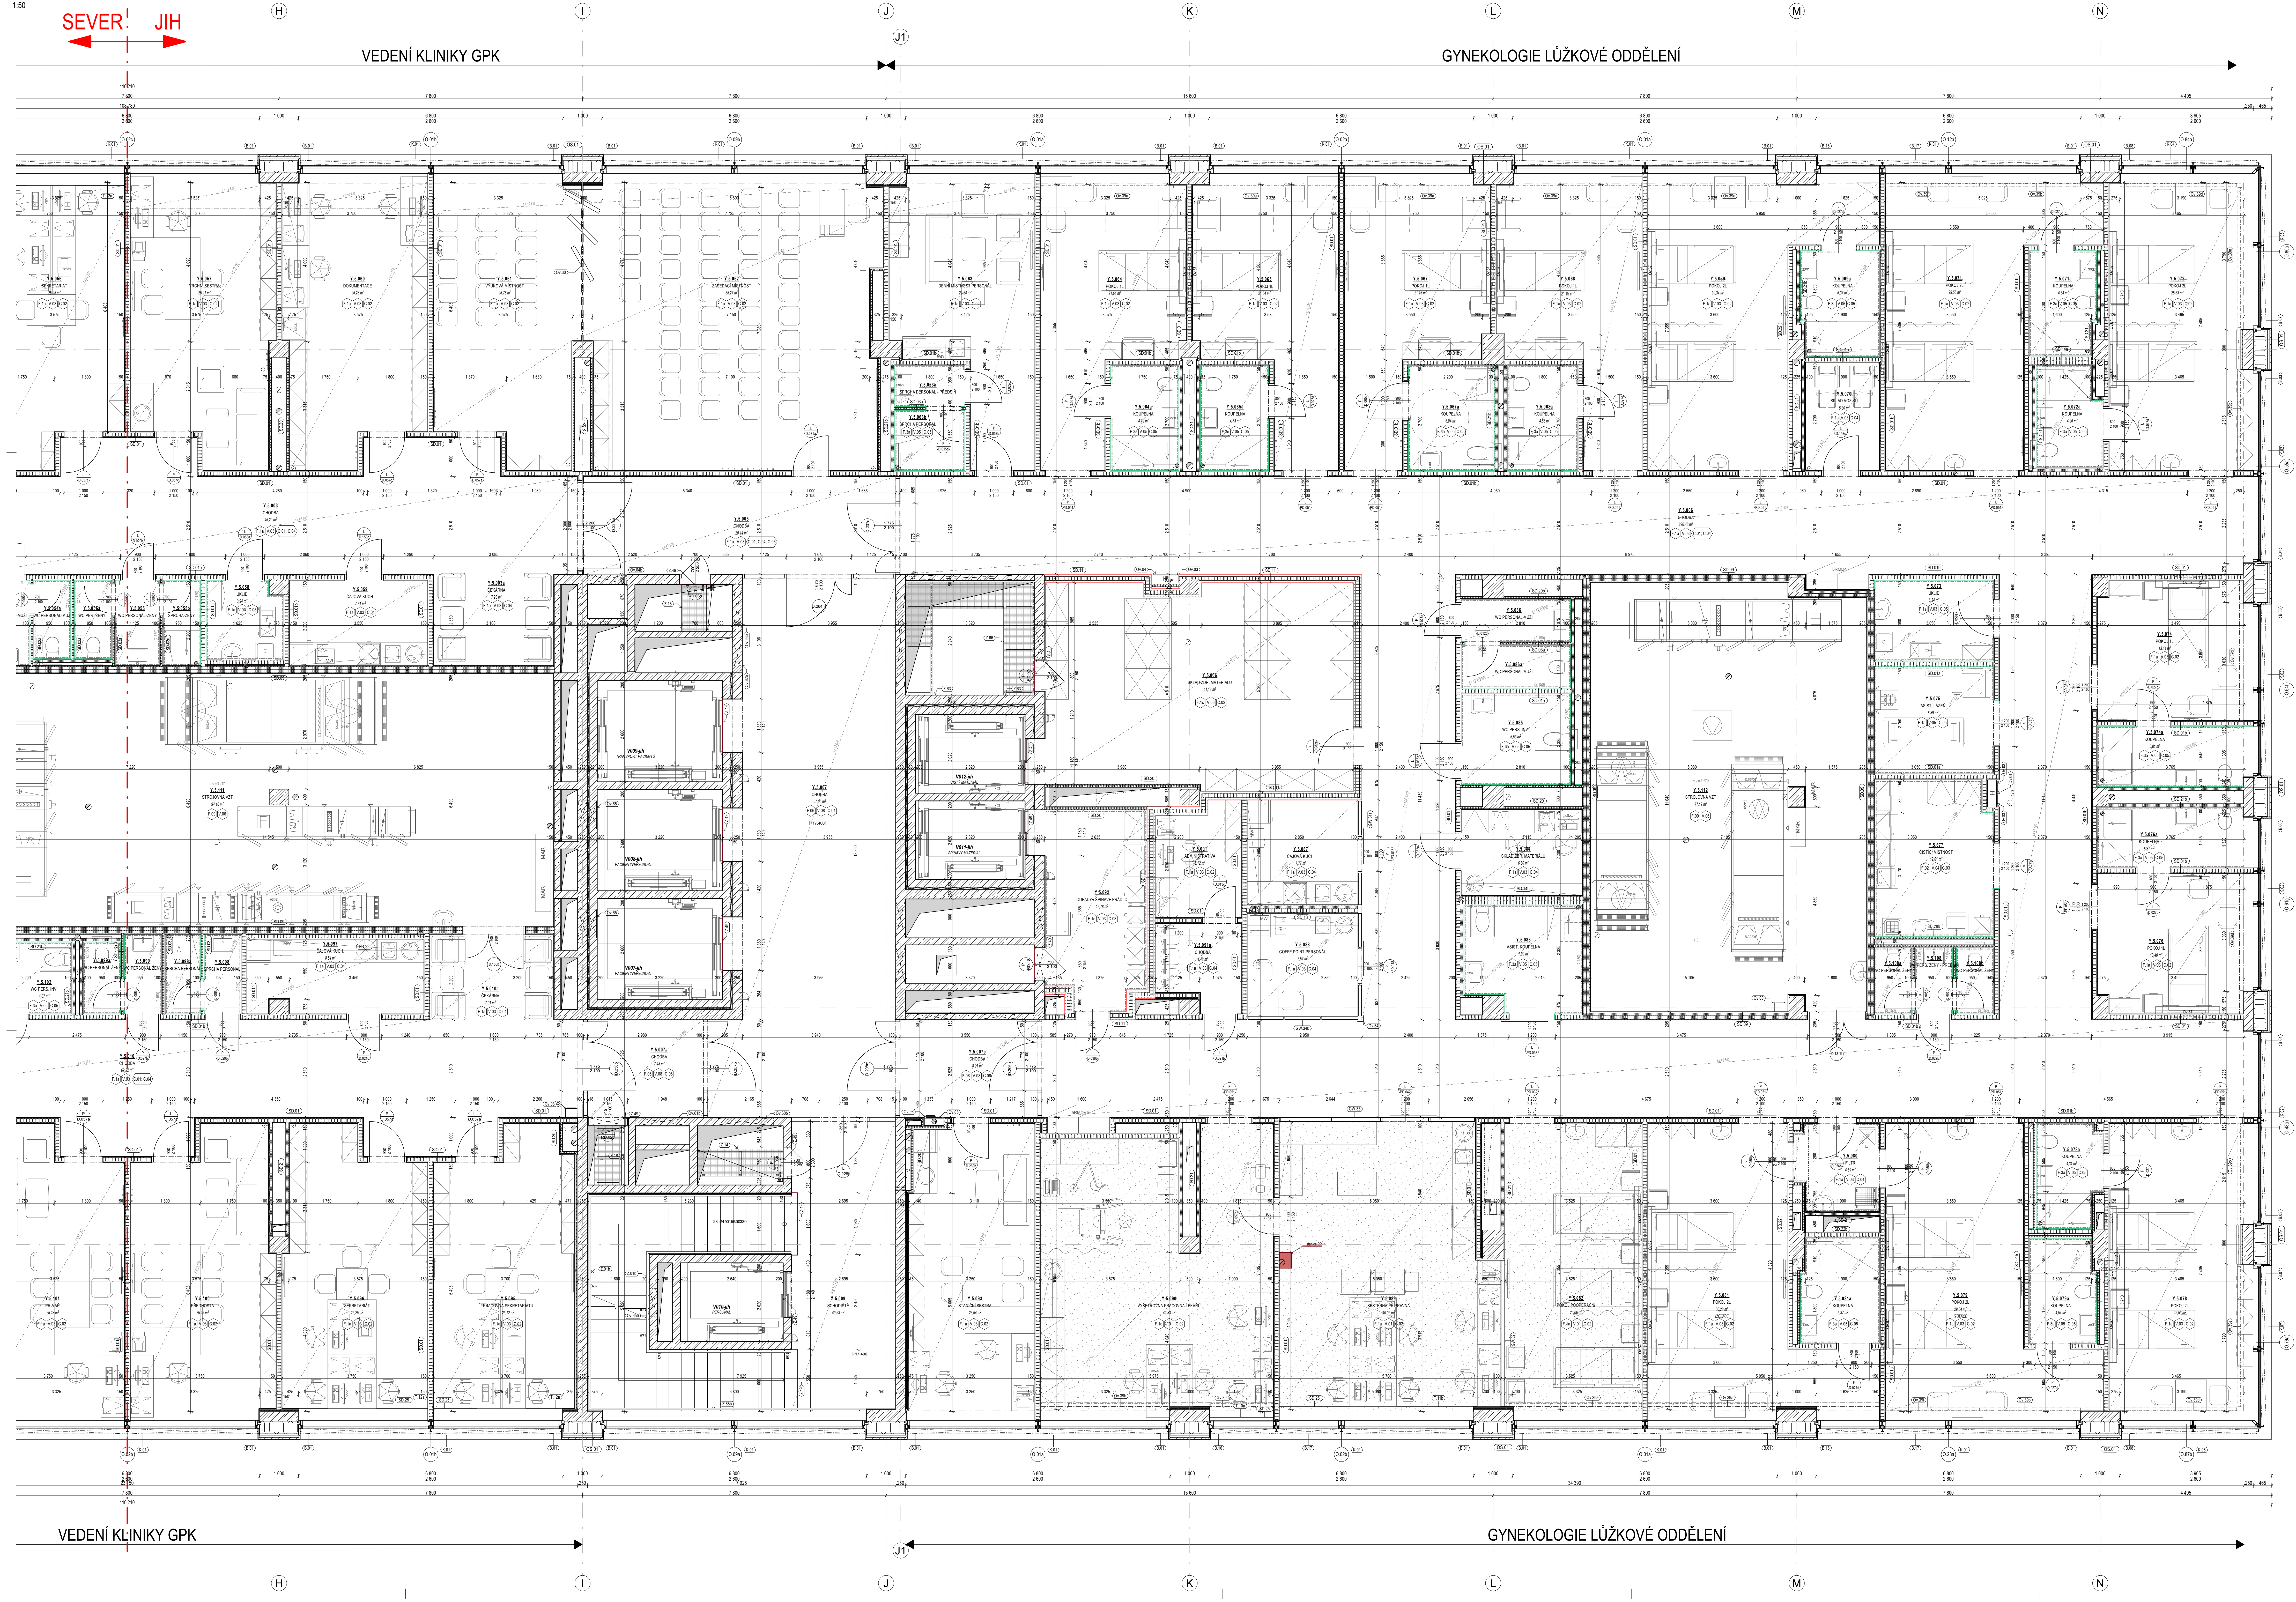

Č.	Název místnosti	Plocha (m2)	Obvod (m)	S. V. (m)	Hrubá podlaha	Nášlapná vrstva	Sokl	Povrch stěn - omítka	Povrch stěn - obklad	Povrch stěn - malba	Podhled	Povrch stropu
DPS Tabulka místností 5.NP												
Y.5.001	CHODBA	205,32	167 ...	2,6	F.1a	V.03	P1	O1; O2	-	M2	C.01; C.04	M3
Y.5.001a	CHODBA	8,85	12 070	2,4	F.06	V.08	P4	O1; O2	-	M2	C.06	M3
Y.5.002	CHODBA	23,66	23 070	2,4	F.1a	V.03	P1	O1; O2	-	M2	C.01; C....	M3
Y.5.002a	CHODBA	21,91	21 670	2,6	F.1a	V.03	P1	O1; O2	-	M2	C.01; C.04	M3
Y.5.002b	CHODBA	22,22	21 920	2,6	F.1a	V.03	P1	O1; O2	-	M2	C.01; C.04	M3
Y.5.003	CHODBA	46,20	40 220	2,6	F.1a	V.03	P1	O1; O2	-	M2	C.01; C.04	M3
Y.5.003a	ČEKÁRNA	7,28	10 896	2,6	F.1a	V.03	P1	O1; O2	-	M2	C.04	M3
Y.5.004	CHODBA	57,05	37 410	2,6	F.06	V.08	P4	O1; O2	-	M2	C.04	M3
Y.5.004a	CHODBA	7,48	10 980	2,4	F.06	V.08	P4	O1; O2	-	M2	C.06	M3
Y.5.005	CHODBA	20,14	21 070	2,6	F.1a	V.03	P1	O1; O2	-	M2	C.01; C....	M3
Y.5.006	CHODBA	220,48	179 ...	2,6	F.1a	V.03	P1	O1; O2	-	M2	C.01; C.04	M3
Y.5.007	CHODBA	57,05	37 410	2,6	F.06	V.08	P4	O1; O2	-	M2	C.04	M3
Y.5.007a	CHODBA	7,48	10 980	2,6	F.06	V.08	P4	O1; O2	-	M2	C.06	M3
Y.5.007c	CHODBA	8,91	12 120	2,4	F.06	V.08	P4	O1; O2	-	M2	C.06	M3
Y.5.008	SCHODIŠTĚ	40,66	42 850	3,2	F.06	V.07; V.08	P4	O1; O2	-	M2	C.04	M3
Y.5.009	SCHODIŠTĚ	40,63	42 850	3,2	F.06	V.07; V.08	P4	O1; O2	-	M2	-	M3
Y.5.010	CHODBA	69,22	58 820	2,6	F.1a	V.03	P1	O1; O2	-	M2	C.01; C.04	M3
Y.5.010a	ČEKÁRNA	7,01	10 770	2,6	F.1a	V.03	P1	O1; O2	-	M2	C.04	M3
Y.5.017	STANIČNÍ SESTRA	22,89	21 280	2,75	F.1a	V.03	P1	O1; O2	-	M2	C.02	M3
Y.5.018	ODPADY+ ŠPINAVÉ PRÁDLO	13,70	15 850	2,3	F.1a	V.03	P1	O3	T1	-	C.03	M3
Y.5.018a	SKLAD ODPADU CYTO.	3,77	8 100	2,35	F.1a	V.03	P1	O1; O2	-	M2	C.05	M3
Y.5.019	VYŠETŘOVNA PRACOVNA LÉKAŘE	42,72	32 750	2,7	F.1a	V.03	P1	O1; O2	-	M2; M4	C.02	M3
Y.5.020	ADMINISTRATIVA	7,18	11 400	2,35	F.1a	V.03	P1	O1; O2	-	M2	C.02	M3
Y.5.021	COFFE POINT-PERSONÁL	7,50	10 960	2,35	F.1a	V.03	P1	O1	-	M2	C.04	M3
Y.5.022	ČAJOVÁ KUCH.	7,68	11 090	2,35	F.1a	V.03	P1	O1	-	M2	C.04	M3
Y.5.023	WC PERSONÁL ŽENY - PŘEDSÍŇ	3,15	7 850	2,6	F.3a	V.05	-	O3	T1	-	C.05	M3
Y.5.023a	WC PERSONÁL ŽENY	3,08	7 800	2,6	F.3a	V.05	-	O3	T1	-	C.05	M3
Y.5.024	WC PERS. INV.	6,65	10 350	2,6	F.3a	V.05	-	O3	T1	-	C.05	M3
Y.5.025	SKLAD ZDR. MATERIÁLU	7,05	10 740	2,55	F.1a	V.03	P1	O1; O2	-	M2	C.04	M3
Y.5.026	ASIST. KOUPELNA	7,97	11 660	2,55	F.3a	V.05	-	O3	T1	-	C.05	M3
Y.5.027	SESTERNA PŘÍPRAVNA	36,66	25 170	2,7	F.1a	V.03	P1	O1; O2	-	M2	C.02	M3
Y.5.028	POKOJ POOPERAČNÍ	25,90	21 700	2,7	F.1a	V.01	P1	O1; O2	-	M2; M4	C.02	M3
Y.5.029	POKOJ 2L	29,21	27 040	2,7	F.1a	V.03	P1	O1; O2	-	M2; M4	C.02	M3
Y.5.029a	KOUPELNA	5,33	9 600	2,6	F.3a	V.05	-	O3	T1	-	C.05	M3
Y.5.030	FILTR	6,17	10 350	2,6	F.1a	V.03	P1	O1	-	M2	C.04	M3
Y.5.031	POKOJ 2L	29,49	26 000	2,7	F.1a	V.03	P1	O1; O2	-	M2; M4	C.02	M3
Y.5.031a	KOUPELNA	4,56	8 870	2,6	F.3a	V.05	-	O3	T1	-	C.05	M3
Y.5.032	POKOJ 2L	25,45	21 960	2,8	F.1a	V.03	P1	O1; O2	-	M2; M4	C.02	M3
Y.5.032a	KOUPELNA	4,22	8 650	2,6	F.3a	V.05	-	O3	T1	-	C.05	M3
Y.5.033	POKOJ 1L	13,38	14 720	2,7	F.1a	V.03	P1	O1; O2	-	M2; M4	C.02	M3
Y.5.033a	KOUPELNA	5,98	10 710	2,6	F.3a	V.05	-	O3	T1	-	C.05	M3
Y.5.034	ČISTÍCÍ MÍSTNOST	16,50	17 000	2,55	F.02	V.04	P2	O3	T1	-	C.03	M3
Y.5.035	SKLAD PŘÍSTROJŮ	7,26	10 810	2,55	F.1a	V.03	P1	O1	-	M2	C.04	M3
Y.5.036	POKOJ 1L	13,29	14 720	2,7	F.1a	V.03	P1	O1; O2	-	M2; M4	C.02	M3
Y.5.036a	KOUPELNA	6,00	10 720	2,6	F.3a	V.05	-	O3	T1	-	C.05	M3
Y.5.037	ÚKLID	7,78	11 340	2,55	F.1a	V.03	P1	O3	T1	-	C.05	M3
Y.5.038	POKOJ 2L	25,28	21 860	2,8	F.1a	V.03	P1	O1; O2	-	M2; M4	C.02	M3
Y.5.038a	KOUPELNA	4,29	8 750	2,3	F.3a	V.05	-	O3	T1	-	C.05	M3
Y.5.039	POKOJ 2L	29,49	26 000	2,55	F.1a	V.03	P1	O1; O2	-	M2; M4	C.02	M3
Y.5.039a	KOUPELNA	4,40	8 700	2,3	F.3a	V.05	-	O3	T1	-	C.05	M3
Y.5.040	SKLAD VOZÍKŮ	5,30	9 380	2,55	F.1a	V.03	P1	O1; O2	-	M2	C.04	M3
Y.5.041	POKOJ 2L	29,04	26 940	2,55	F.1a	V.03	P1	O1; O2	-	M2; M4	C.02	M3
Y.5.041a	KOUPELNA	5,35	9 620	2,3	F.3a	V.05	-	O3	T1	-	C.05	M3
Y.5.042	POKOJ 1L	21,23	22 300	2,55	F.1a	V.03	P1	O1; O2	-	M2; M4	C.02	M3
Y.5.042a	KOUPELNA	5,94	9 800	2,6	F.3a	V.05	-	O3	T1	-	C.05	M3
Y.5.043	POKOJ 1L	22,62	29 690	2,55	F.1a	V.03	P1	O1; O2	-	M2; M4	C.02	M3
Y.5.043a	KOUPELNA	4,86	9 000	2,6	F.3a	V.05	-	O3	T1	-	C.05	M3
Y.5.044	ARCHIV VAV 4	20,37	22 040	2,55	F.1c	V.03	P1	O1; O2	-	M2	C.02	M3
Y.5.045	POKOJ 1L	21,65	22 300	2,55	F.1a	V.03	P1	O1; O2	-	M2; M4	C.02	M3
Y.5.045a	KOUPELNA	4,73	8 900	2,4	F.3a	V.05	-	O3	T1	-	C.05	M3
Y.5.046	SKLAD ZDR. MATERIÁLU	20,87	22 520	2,4	F.1c	V.03	P1	O1; O2	-	M2	C.02	M3
Y.5.047	DENNÍ MÍSTNOST PERSONÁL	20,00	20 300	2,55	F.1a	V.03	P1	O1; O2	-	M2	C.02	M3
Y.5.047a	SPRCHA PERSONÁL - PŘEDSÍŇ	4,72	8 900	2,6	F.3a	V.05	-	O3	T1	-	C.05	M3
Y.5.047b	SPRCHA PERSONÁL	2,71	6 600	2,6	F.3a	V.05	-	O3	T1	-	C.05	M3
Y.5.048	PRACOVNA VAV 1	26,60	29 690	2,3...	F.1a	V.03	P1	O1; O2	-	M2	C.02	M3
Y.5.049	PRACOVNA VAV 2	25,25	22 300	2,35	F.1a	V.03	P1	O1; O2	-	M2	C.02	M3
Y.5.050	PRACOVNA VAV 3	26,58	29 690	2,55	F.1a	V.03	P1	O1; O2	-	M2	C.02	M3
Y.5.051	PRACOVNA VAV 5	25,25	22 300	2,55	F.1a	V.03	P1	O1; O2	-	M2	C.02	M3
Y.5.052	PRACOVNA VAV 6	25,18	22 300	2,55	F.1a	V.03	P1	O1; O2	-	M2	C.02	M3
Y.5.053	ARCHIV	34,14	25 250	2,6	F.1a	V.03	P1	O1; O2	-	M2	C.02	M3; T4
Y.5.054	WC PERSONÁL-MUŽI	2,48	6 650	2,6	F.3a	V.05	-	O3	T1	-	C.05	M3
Y.5.054a	WC PERSONÁL-MUŽI	1,92	5 940	2,6	F.3a	V.05	-	O3	T1	-	C.05	M3
Y.5.055	WC PERSONÁL-ŽENY	2,48	6 650	2,6	F.3a	V.05	-	O3	T1	-	C.05	M3
Y.5.055a	WC PER.-ŽENY	1,92	5 940	2,6	F.3a	V.05	-	O3	T1	-	C.05	M3
Y.5.055b	SPRCHA-ŽENY	2,09	6 300	2,6	F.3a	V.05	-	O3	T1	-	C.05	M3
Y.5.056	SEKRETARIAT	25,25	22 300	2,35	F.1a	V.03	P1	O1; O2	-	M2	C.02	M3
Y.5.057	VRCHNÍ SESTRA	25,21	22 300	2,55	F.1a	V.03	P1	O1; O2	-	M2	C.02	M3
Y.5.058	ÚKLID	3,94	8 100	2,6	F.1a	V.03	P1	O3	T1	-	C.05	M3
DPS Tabulka místností 5.NP												
Y.5.060	DOKUMENTACE	25,28	22 300	2,55	F.1a	V.03	P1	O1; O2	-	M2	C.02	M3
Y.5.061	VÝUKOVÁ MÍSTNOST	25,78	22 600	2,55	F.1a	V.03	P1	O1; O2	-	M2	C.02	M3
Y.5.062	ZASEDACÍ MÍSTNOST	55,27	30 500	2,55	F.1a	V.03	P1	O1; O2	-	M2	C.02	M3
Y.5.063	DENNÍ MÍSTNOST PERSONÁL	21,54	22 300	2,35	F.1a	V.03	P1	O1; O2	-	M2	C.02	M3
Y.5.063a	SPRCHA PERSONÁL - PŘEDSÍŇ	4,86	9 000	2,35	F.3a	V.05	-	O3	T1	-	C.05	M3
Y.5.063b	SPRCHA PERSONÁL	2,79	6 700	2,35	F.3a	V.05	-	O3	T1	-	C.05	M3
Y.5.064	POKOJ 1L	21,64	22 300	2,55	F.1a	V.03	P1	O1; O2	-	M2; M4	C.02	M3
Y.5.064a	KOUPELNA	4,72	8 900	2,6	F.3a	V.05	-	O3	T1	-	C.05	M3
Y.5.065	POKOJ 1L	21,64	22 300	2,55	F.1a	V.03	P1	O1; O2	-	M2; M4	C.02	M3
Y.5.065a	KOUPELNA	4,73	8 900	2,6	F.3a	V.05	-	O3	T1	-	C.05	M3
Y.5.066	SKLAD ZDR. MATERIÁLU	41,12	27 290	2,5	F.1c	V.03	P1	O1; O2	T4	M2	C.02	M3; T4
Y.5.067	POKOJ 1L	21,16	22 300	2,55	F.1a	V.03	P1	O1; O2	-	M2; M4	C.02	M3
Y.5.067a	KOUPELNA	5,94	9 800	2,6	F.3a	V.05	-	O3	T1	-	C.05	M3
Y.5.068	POKOJ 1L	21,16	22 300	2,55	F.1a	V.03	P1	O1; O2	-	M2; M4	C.02	M3
Y.5.068a	KOUPELNA	4,86	9 000	2,6	F.3a	V.05	-	O3	T1	-	C.05	M3
Y.5.069	POKOJ 2L	30,34	26 820	2,55	F.1a	V.03	P1	O1; O2	-	M2; M4	C.02	M3
Y.5.069a	KOUPELNA	5,37	9 470	2,55	F.3a	V.05	-	O3	T1	-	C.05	M3
Y.5.070	SKLAD VOZÍKŮ	5,30	9 380	2,6	F.1a	V.03	P1	O1; O2	-	M2	C.04	M3
Y.5.071	POKOJ 2L	29,55	26 000	2,55	F.1a	V.03	P1	O1; O2	-	M2; M4	C.02	M3
Y.5.071a	KOUPELNA	4,54	8 850	2,6	F.3a	V.05	-	O3	T1	-	C.05	M3
Y.5.072	POKOJ 2L	25,53	21 860	2,8	F.1a	V.03	P1	O1; O2	-	M2; M4	C.02	M3
Y.5.072a	KOUPELNA	4,26	8 699	2,6	F.3a	V.05	-	O3	T1	-	C.05	M3
Y.5.073	ÚKLID	6,34	10 260	2,3	F.1a	V.03	P1	O3	T1	-	C.05	M3
Y.5.074	POKOJ 1L	13,41	14 730	2,8	F.1a	V.03	P1	O1; O2	-	M2; M4	C.02	M3
Y.5.074a	KOUPELNA	5,81	10 610	2,6	F.3a	V.05	-	O3	T1	-	C.05	M3
Y.5.075	ASIST. LÁZEŇ	8,39	11 600	2,3	F.1a	V.05	-	O3	T1	-	C.05	M3
Y.5.076	POKOJ 1L	13,40	14 730	2,8	F.1a	V.03	P1	O1; O2	-	M2; M4	C.02	M3
Y.5.076a	KOUPELNA	5,81	10 610	2,6	F.3a	V.05	-	O3	T1	-	C.05	M3
Y.5.077	ČISTÍCÍ MÍSTNOST	12,01	14 140	2,6	F.02	V.04	P2	O3	T1	-	C.03	M3
Y.5.078	POKOJ 2L	25,53	21 860	2,8	F.1a	V.03	P1	O1; O2	-	M2; M4	C.02	M3
Y.5.078a	KOUPELNA	4,31	8 850	2,6	F.3a	V.05	-	O3	T1	-	C.05	M3
Y.5.079	POKOJ 2L	29,54	26 000	2,6	F.1a	V.03	P1	O1; O2	-	M2; M4	C.02	M3
Y.5.079a	KOUPELNA	4,54	8 850	2,6	F.3a	V.05	-	O3	T1	-	C.05	M3
Y.5.080	FILTR	4,69	8 930	2,45	F.1a	V.03	P1	O3	-	M2	C.04	M3
Y.5.081	POKOJ 2L	30,28	26 940	2,6	F.1a	V.03	P1	O1; O2	-	M2; M4	C.02	M3
Y.5.081a	KOUPELNA	5,37	9 470	2,6	F.3a	V.05	-	O3	T1	-	C.05	M3
Y.5.082	POKOJ POOPERAČNÍ	26,06	21 850	2,6	F.1a	V.01	P1	O1; O2	-	M2; M4	C.02	M3
Y.5.083	ASIST. KOUPELNA	7,99	11 679	2,6	F.3a	V.05	-	O3	T1	-	C.05	M3
Y.5.084	SKLAD ZDR. MATERIÁLU	6,80	10 581	2,6	F.1a	V.03	P1	O1; O2	-	M2	C.04	M3
Y.5.085	WC PERS. INV.	6,53	10 269	2,6	F.3a	V.05	-	O3	T1	-	C.05	M3
Y.5.086	WC PERSONÁL MUŽI	3,02	7 770	2,6	F.3a	V.05	-	O3	T1	-	C.05	M3
Y.5.086a	WC PERSONÁL MUŽI	3,09	7 820	2,6	F.3a	V.05	-	O3	T1	-	C.05	M3
Y.5.087	ČAJOVÁ KUCH.	7,77	11 290	2,6	F.1a	V.03	P1	O1	-	M2	C.04	M3
Y.5.088	COFFE POINT-PERSONÁL	7,57	11 150	2,6	F.1a	V.03	P1	O1	-	M2	C.04	M3
Y.5.089	SESTERNA PŘÍPRAVNA	40,06	26 300	2,7	F.1a	V.01	P1	O1; O2	-	M2	C.02	M3
Y.5.090	VYŠETŘOVNA PRACOVNA LÉKAŘŮ	40,83	32 870	2,7	F.1a	V.01	P1	O1; O2	-	M2	C.02	M3
Y.5.091	ADMINISTRATIVA	6,12	10 450	2,6	F.1a	V.03	P1	O1; O2	-	M2	C.02	M3
Y.5.091a	CHODBA	4,48	9 050	2,6	F.1a	V.03	P1	O1; O2	-	M2	C.04	M3
Y.5.092	ODPADY+ ŠPINAVÉ PRÁDLO	12,78	15 570	2,55	F.1c	V.03	P1	O3	T1	-	C.03	M3
Y.5.093	STANIČNÍ SESTRA	23,64	21 280	2,8	F.1a	V.03	P1	O1; O2	-	M2	C.02	M3
Y.5.095	PRACOVNA SEKRETARIÁTU	25,12	22 170	2,75	F.1a	V.03	P1	O1; O2	-	M2	C.02	M3
Y.5.096	SEKRETARIÁT	25,25	22 300	2,75	F.1a	V.03	P1	O1; O2	-	M2	C.02	M3
Y.5.097	ČAJOVÁ KUCH.	8,54	13 750	2,6	F.1a	V.03	P1	O1; O2	-	M2	C.04	M3
Y.5.098	SPRCHA PERSONÁL	1,95	6 000	2,6	F.3a	V.05	-	O3	T1	-	C.05	M3
Y.5.098a	SPRCHA PERSONÁL	1,84	5 900	2,6	F.3a	V.05	-	O3	T1	-	C.05	M3
Y.5.099	WC PERSONÁL ŽENY	1,95	6 000	2,6	F.3a	V.05	-	O3	T1	-	C.05	M3
Y.5.099a	WC PERSONÁL ŽENY	1,76	5 600	2,6	F.3a	V.05	-	O3	T1	-	C.05	M3
Y.5.100	PŘEDNOSTA	25,25	22 300	2,65	F.1a	V.03	P1	O1; O2	-	M2	C.02	M3
Y.5.101	PRIMÁŘ	25,28	22 300	2,65	F.1a	V.03	P1	O1; O2	-	M2	C.02	M3
Y.5.102	WC PERS. INV.	4,07	8 100	2,6	F.3a	V.05	-	O3	T1	-	C.05	M3
Y.5.103	ARCHIV, SKLAD-KANCELÁŘSKÉ POTŘ...	4,50	9 370	2,6	F.1a	V.03	P1	O1; O2	-	M2	C.04	M3
Y.5.104	SEKRETARIÁT	24,49	21 400	2,65	F.1a	V.03	P1	O1; O2	-	M2	C.02	M3
Y.5.105	PRACOVNA ZÁSTUPCE VAV	23,49	20 550	2,5	F.1a	V.03	P1	O1; O2	-	M2	C.02	M3
Y.5.106	ZASEDACÍ MÍSTNOST	18,30	17 600	2,6	F.1a	V.03	P1	O1; O2	-	M2	C.02	M3
Y.5.107	SERVEROVNA	11,62	14 870	2,6	F.1a	V.01	P1	O1	-	M3	-	M3
Y.5.108	WC PERS. ŽENY - PŘEDSÍŇ	1,61	5 299	2,6	F.3a	V.05	-	O3	T1	-	C.05	M3
Y.5.108a	WC PERSONÁL ŽENY	1,62	5 300	2,6	F.3a	V.05	-	O3	T1	-	C.05	M3
Y.5.108b	WC PERSONÁL ŽENY	1,61	5 299	2,6	F.3a	V.05	-	O3	T1	-	C.05	M3
Y.5.110	STROJOVNA VZT	76,44	41 140	3,2	F.09	V.06	P3	O1; O2	T2	M3	-	M3
Y.5.111	STROJOVNA VZT	94,10	43 840	3,2	F.09	V.06	P3	O1; O2	T2	M3	-	M3
Y.5.112	STROJOVNA VZT	77,19	39 180	3,2	F.09	V.06	P3	O1; O2	T2	M3	-	M3
		2 940,54 m²										

ČÍSLO REVIZE:	POPIS REVIZE:	DATUM VYPOŘÁDÁNÍ:
1	Grafická úprava umístěni popisek	27.9.2024
2	Úprava dle reklamace FN Brno č.9	29.10.2024
3	Úprava dle reklamace FN Brno č.13	27.11.2024

LEGENDA MATERIÁLŮ

☐ **STÁVAJÍCÍ KONSTRUKCE**

▨ **ZEMINA PŮVODNÍ**

▨ **ZEMINA NASYPANÁ**
- HUTNĚNO PO VRSTVÁCH O MAXIMÁLNÍ tl. 300 mm

BETON

▨ **BETON VYZTUŽENÝ**
- MONOLITICKÉ KONSTRUKCE

▨ **BETON VYZTUŽENÝ**
- PREFABRIKOVANÉ KONSTRUKCE

▨ **BETON PROSTÝ**

- PODROBNĚJI V ČÁSTI D.1.2.

TEPELNÉ IZOLACE

▨ **MINERÁLNÍ VLNA**
- IZOLAČNÍ DESKY Z MINERÁLNÍ VLNY S PODÉLNÝM VLÁKNEM

▨ **PĚNOVÝ POLYSTYREN**
- IZOLAČNÍ DESKY EPS

▨ **EXTRUDOVANÝ POLYSTYREN**
- IZOLAČNÍ DESKY XPS

ZDIVO

▨ **KERAMICKÉ TVÁRNICE**
- BROUŠENÝ CIHELNÝ BLOK
- NA MALTU PRO TENKOVRSTVÉ ZDĚNÍ

▨ **PÓROBETONOVÉ TVÁRNICE**
- TVÁRNICE Z AUTOKLÁVOVANÉHO PÓBETONU P2-500
- HLADKÉ PROVEDENÍ, (599 x TL. x 249 mm)
- TL. VYZNAČENA NA VÝKRESECH
- NA MALTU PRO TENKOVRSTVÉ ZDĚNÍ
- POŽÁRNÍ ODOLNOST EI 180

▨ **KERAMICKÉ TVÁRNICE AKU**
- AKUSTICKÝ BROUŠENÝ CIHELNÝ BLOK
- NA MALTU PRO TENKOVRSTVÉ ZDĚNÍ

▨ **BETONOVÉ TVÁRNICE**
- TVÁRNICE ZTRACENÉHO BEDNĚNÍ
- PROBETNOVANÉ V CELÉM OBJEMU

PŘÍČKY

▨ **SÁDROKARTONOVÁ PŘÍČKA**
- DVOJITÉ OPLÁŠTĚNÍ SDK DESKAMI
- TL. KONSTRUKCE VYZNAČENA VE VÝKRESECH
- NOSNÁ KOVOVÁ KCE Z PROFILŮ CW(50/75/100)
- MEZERA VYPLNĚNA MIN. VLNOU
- VE VLKHÝCH PROVOZECH IMPREGNOVANÉ DESKY
- POŽÁRNÍ ODOLNOST DLE PROJEKTU PBŘ
- PODROBNĚJI VYSPECIFIKOVÁNO VE VÝPISU SKLADEB

PROSKLENÁ PŘÍČKA
- SYSTÉMOVÁ PROSKLENÁ PŘÍČKA
- HLINÍKOVÝ RÁM NEBO BEZRÁMOVÉ PROVEDENÍ
- PO DLE PROJEKTU PBŘ

ČISTÁ VESTAVBA
- SYSTÉMOVÁ KOVOVÁ PŘÍČKA
- PODROBNĚJI POPSÁNO V SAMOSTATNÉM PROJEKTU ČV, *D.1.4.9-SO-01*
- DODÁVKA ČISTÉ VESTAVBY

PODLAHA

▨ **ELEKTROSTATICKÁ PODLAHOVÁ KRYTINA**
- VIZ VÝPIS SKLADEB V.01

LEGENDA ZNAČEK

HYDROIZOLACE

(2 500) KERAMICKÝ OBKLAD - VÝŠKY NAZNAČENY VE VÝKRESECH NEBO NA CELOU VÝŠKU MÍSTNOSTI

300 VÝKRESOVÉ KÓTY JSOU VZTAŽENY NA NOSNÉ JÁDRO KONSTRUKCE
- OMÍTKY A POVRCHOVÉ ÚPRAVY NEJSOU ZAPOČÍTANY

±0,000 KÓTA VÝŠKOVÉ ÚROVNĚ ČISTÉ PODLAHY

SKLADBY

OS.01	SKLADBY OBVODOVÝCH KONSTRUKCÍ
ST.01	SKLADBY VNITŘNÍCH STĚNOVÝCH KCÍ
SD.01	SKLADBY LEHKÝCH MONTOVANÝCH PŘÍČEK
S.1 Z.1 H.1	SKLADBY STŘECH, STROPU, HYDROIZOLACÍ
F.01 V.01 C.01	SKLADBY HRUBÝCH PODLAH, NÁŠLAPNÝCH VRSTEV, PODHLEDŮ

- podrobné specifikace viz tabulka skladeb

VÝROBKY

Z.01 OS.01 K.01 B.01 T.01 KP.1 — OZNAČENÍ ZÁMEČNICKÝCH, KLEMPÍŘSKÝCH, TRUHLÁŘSKÝCH, OSTATNÍCH VÝROBKŮ, ŽALUZIÍ, PŘEKLADŮ
- viz tabulky výrobků

LEGENDA ZKRATEK

GPK	GYNEKOLOGICKO-PORODNICKÁ KLINIKA
NO	NEONATOLOGIE
RDG	RADIOLOGIE
CEP	CENTRÁLNÍ EVIDENCE PACIENTŮ
ONKO	ONKOLOGIE
LÉK.	LÉKAŘI
LAB	LABORANTI
SZP	STŘEDNÍ ZDRAVOTNICKÝ PERSONÁL
THP	TECHNICKO-HOSPODÁŘSKÝ PRACOVNÍK
BIOMED. ING.	BIOMEDICÍNSKÝ INŽENÝR
NÁVŠ. / PERS. / PAC.	NÁVŠTĚVY / PERSONÁL / PACIENTI
ČAJOVÁ KUCH.	ČAJOVÁ KUCHYŇKA
MLÉČNÁ KUCH.	MLÉČNÁ KUCHYŇKA
MYTÍ OP. DESEK	MYTÍ OPERAČNÍCH DESEK
ÚPRAV. VODY + V.M.	ÚPRAVNA VODY + UMÝVÁRNA SKLA
POTGRAD. STUDIUM	POSTGRADUÁLNÍ STUDIUM
CYTO.	CYTOSTATIKA
ZDR. MATERIÁL	ZDRAVOTNICKÝ MATERIÁL
ŠPINAVÉ PR.	ŠPINAVÉ PRÁDLO
CPA	CENTRUM PORODNÍ ASISTENCE
APA	AMBULANCE PORODNÍ ASISTENCE

POZNÁMKY

OBECNÉ:
- VEŠKERÉ SVISLÉ NOSNÉ I NENOSNÉ KONSTRUKCE MUSÍ SPLŇOVAT AKUSTICKÉ POŽADAVKY DEFINOVANÉ DLE ČSN 730532, POKUD NEJSOU V PD STANOVAENY HODNOTY VYŠŠÍ
- VEŠKERÉ SVISLÉ NOSNÉ I NENOSNÉ KONSTRUKCE MUSÍ SPLŇOVAT MINIMÁLNÍ POŽÁRNÍ ODOLNOST UVEDENOU V PROJEKTU PBŘ
- REVIZNÍ DVÍŘKA INSTALAČNÍCH ŠACHET MUSÍ SPLŇOVAT MINIMÁLNÍ POŽÁRNÍ ODLONOST DLE PROJEKTU PBŘ A DLE PD JEDNOTLIVÝCH PROFESÍ
- PROSTUPY PROFESÍ MUSÍ BÝT ZKOORDINOVÁNY A PROVEDENY V SOULADU S JEDNOTLIVÝMI PD PROFESÍ. NAD PROSTUPY PROFESÍ VE ZDĚNÝCH KONSTRUKCÍCH BUDOU PROVEDENY PŘEKLADY Z PROFILŮ L100/100/8, POKUD NENÍ UVEDENO JINAK
- VEŠKERÉ PROSTUPY PŘES POŽÁRNĚ DĚLÍCÍ KONSTRUKCE BUDOU UTĚSNĚNY POŽÁRNÍMI UCPÁVKAMI NEBO POŽÁRNÍMI MANŽETAMI S POŽADOVANOOU PO
- VŠECHNY HRANY NOVÝCH ZDĚNÝCH KONSTRUKCÍ BUDOU POD OMÍTKOU VYZTUŽENY ROHOVÝMI PROFILY
- PŘEKLADY NAD OTVORY V OBVODOVÉM PLÁŠTI JSOU ŘEŠENY V RÁMCI MONOLITICKÉHO SKELETU, VIZ PD STATICKÉ ČÁSTI
- PŘEKLADY NAD OTVORY VE VNITŘNÍCH ZDĚNÝCH PŘÍČKÁCH A STĚNÁCH BUDOU SYSTÉMOVÉ
- SVISLÉ VEDENÍ INSTALAČNÍHO POTRUBÍ JE PROVEDENO V NOVÝCH PŘEDSTĚNÁCH PŘÍP. V DODATEČNĚ PROVÁDĚNÝCH DRÁŽKÁCH VE STÁVAJÍCÍM ZDIVU (POKUD JE TO MOŽNÉ)
- VŠECHNY PŘÍČKY BEZ ROZDÍLU MATERIÁLU JSOU VŽDY NAVRŽENY NA CELOU VÝŠKU PODLAŽÍ MEZI NOSNÉ KONSTRUKCE (tzn. ŽE VŠECHNY PODLAHY I PODHLEDY JSOU PROVÁDĚNY MEZI PŘÍČKY), NENÍ-LI V PD UVEDENO JINAK
- SOUČÁSTÍ DODÁVKY SDK STĚNOVÝCH KONSTRUKCÍ JSOU **SYSTÉMOVÉ PROFILY A SYSTÉMY URČENÉ PRO KOTVENÍ ZAVĚŠENÝCH BŘEMEN**
- V MÍSTECH PŘECHODU STAVEBNÍCH MATERIÁLŮ BUDE PROVEDENO BANDÁŽOVÁNÍ
- DILATACE JEDNOTLIVÝCH STAVEBNÍCH KONSTRUKCÍ BUDE PROVEDENA DLE TECHNOLOGICKÝCH PŘEDPISŮ VÝROBCE A BUDE V SOULADU S PLATNÝMI ČSN A PŘÍSLUŠNÝMI PROVÁDĚCÍMI PŘEDPISY
- PŘED VÝROBOU JEDNOTLIVÝCH PRVKŮ JE NUTNO OVĚŘIT ROZMĚRY NA STAVBĚ
- **VEŠKERÉ ROZMĚRY KONSTRUKCÍ, KTERÉ JSOU V NÁVAZNOSTI NA DODÁVKU TECHNOLOGIE, BUDOU UPŘESNĚNY AŽ NA ZÁKLADĚ KONKRÉTNĚ VYBRANÝCH TECHNOLOGICKÝCH PRVKŮ**

ROZDĚLENÍ PŮDORYSU NA ČÁSTI

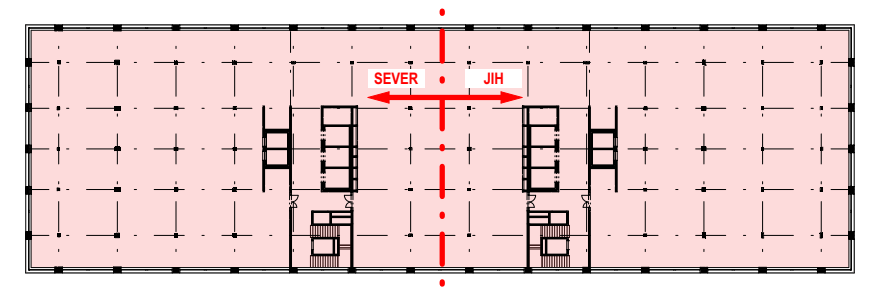

TENTO VÝKRES JE CHRÁNĚN AUTORSKÝMI PRÁVY.

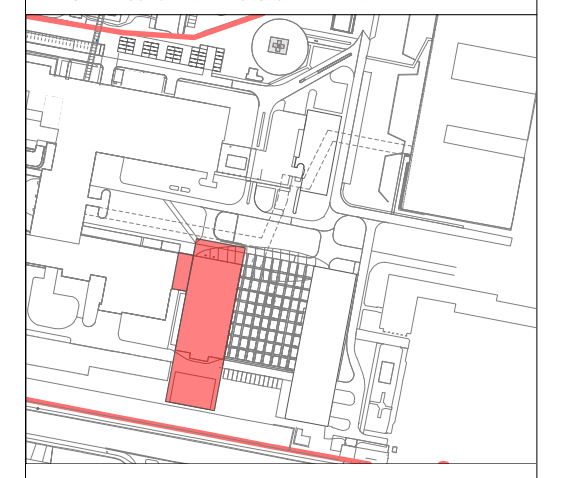

Brno [582786]
± 0,000 = 280,700 m.n.m.

PROJEKT / PROJECT:
FN BRNO
výstavba gynekologicko-porodnické kliniky
Brno [582786]
k. ú. Starý Lískovec [612014], k.ú. Bohunice [612006]
AUTOŘI: ING. ARCH. MICHAL JUHA, ING.ARCH. JAN TOPINKA
SPOLUAUTOŘI: ING. ARCH. NIKOLA KOLEŇÁKOVÁ, ING. ARCH. JOZEF RODERIK PRIESTER, ING. ARCH. MARTINA ZÁBOJOVÁ, ING. ARCH. ELIŠKA POULOVÁ
HLAVNÍ ARCHITEKT PROJEKTU: ING. ARCH. MICHAL JUHA, ING. ARCH. JAN TOPINKA
HLAVNÍ INŽENÝR PROJEKTU: ING. JIŘÍ SLÁNSKÝ, ING. LUDĚK TOMEK
ZÁSTUPCE HIP: MGR. OLEKSANDR HORBACH, ING. JAN KOČÍ

INVESTOR / CLIENT:
Fakultní nemocnice Brno
Jihlavská 20, 625 00 Brno
IČO: 65269705, DIČ: CZ65269705

GENERÁLNÍ PROJEKTANT STAVBY / EXECUTIVE ARCHITECT:
Sdružení Budoucnost gynekologicko-porodnické kliniky ve FN Brno
DOMY ARCHITECTS
LT PROJEKT
JIKA CZ

AUTORIZAČNÍ RAZÍTKO / AUTHORIZATION:

PARÉ / SET:

ZODPOVĚDNÝ PROJEKTANT / RESPONSIBLE DESIGNER:

ZPRACOVAL / DRAWN BY:

KONTROLOVAL / CHECKED BY:

FÁZE / PHASE:
DPS - DOKUMENTACE PRO PROVÁDĚNÍ STAVBY

OBJEKT/BUILDING:

MĚŘÍTKO / SCALE: 1:50

ČÍSLO PROJEKTU / PROJECT NUMBER: **J21016**

NÁZEV VÝKRESU / TITLE:
Půdorys 5.NP - jih
D.1.1-SO-01-B Výkresy

ČÍSLO VÝKRESU / DRAWING No.: **D.1.1-SO-01-B-20**

DATUM / DATE: 03/2025

REVIZE: 2