D.1.1-SO-01-B-28 - Půdorys 8.NP - sever
1:50

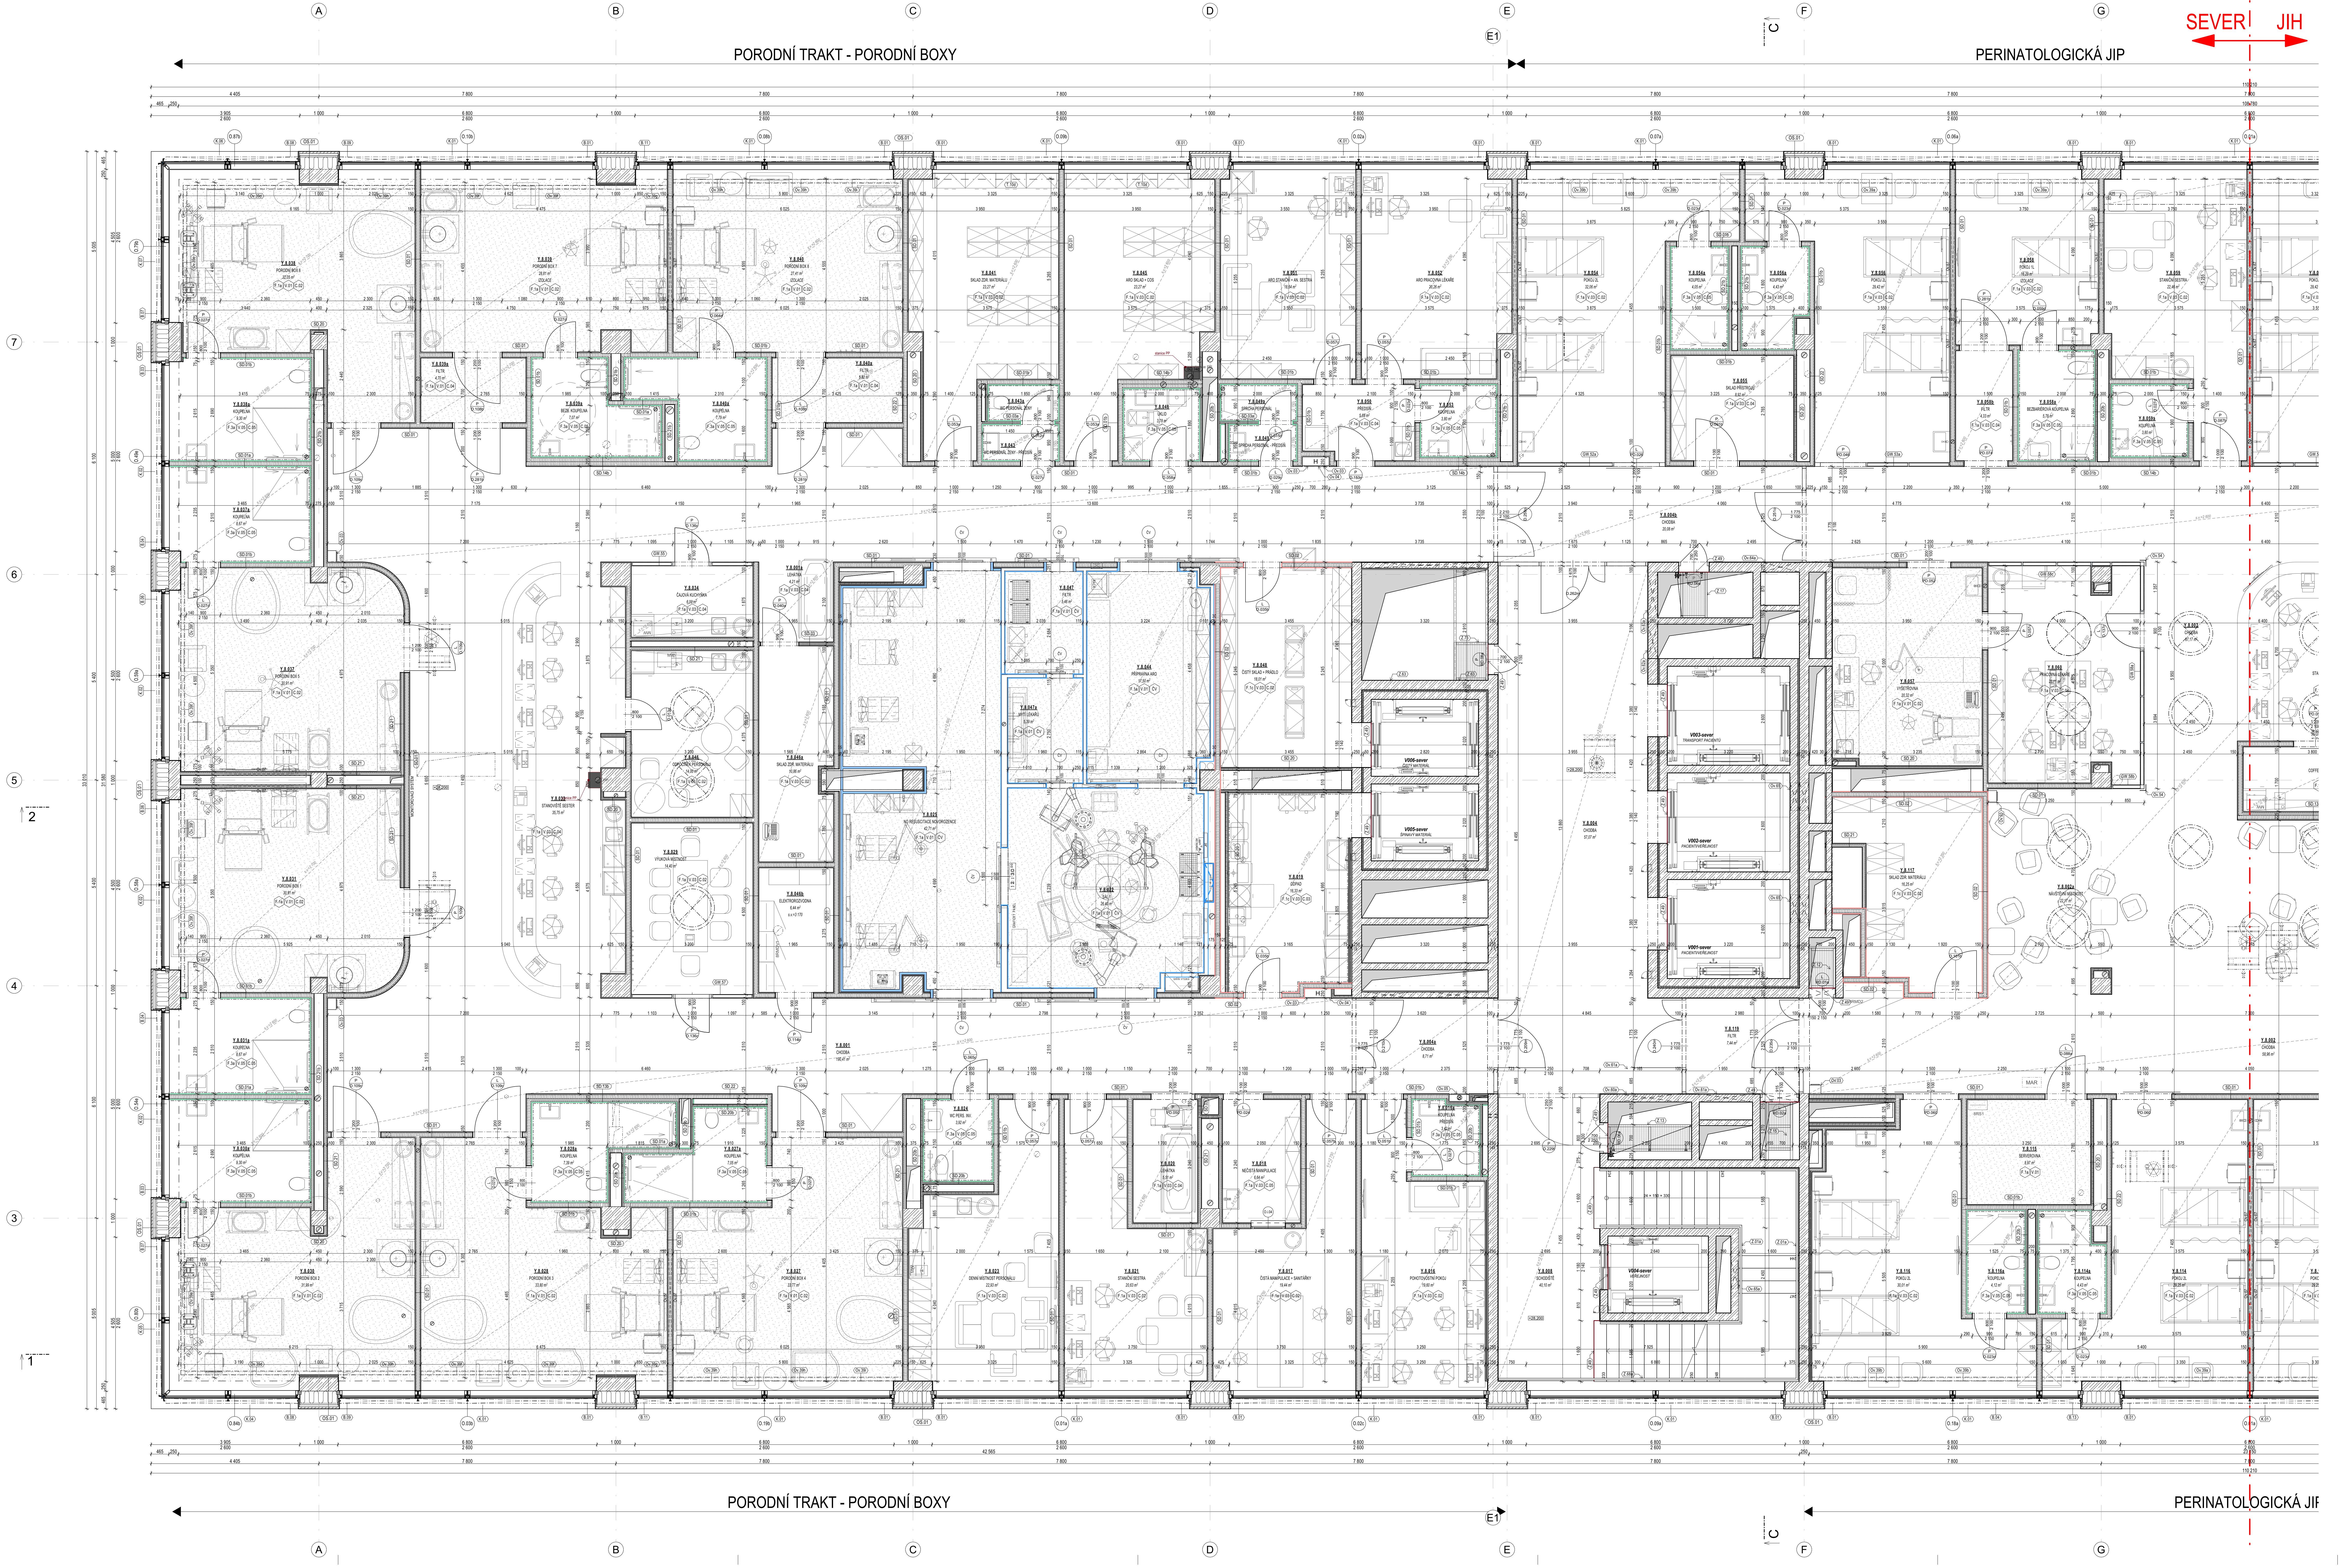

Č.	Název místnosti	Plocha (m2)	Obvod (m)	S. V. (m)	Hrubá podlaha	Nášlapná vrstva	Sokl	Povrch stěn - omítka	Povrch stěn - obklad	Povrch stěn - malba	Podhled	Povrch stropu
DPS Tabulka místností 8.NP												
Y.8.001	CHODBA	190,41	151 ...	2,6	F.1a	V.03	P1	O1; O2	-	M2	C.01; C.04	M3
Y.8.001a	LEHÁTKA	4,21	8 210	2,6	F.1a	V.03	P1	O1	-	M2	C.04	M3
Y.8.002	CHODBA	146,12	128 ...	2,6	F.1a	V.03	P1	O1; O2	-	M2	C.01; C.04	M3
Y.8.002a	NÁVŠTĚVNÍ MÍSTNOST	56,98	48 037	2,6	F.1a	V.03	P1	O1; O2	-	M2	C.04	M3
Y.8.003	CHODBA	194,08	153 ...	2,7	F.1a	V.03	P1	O1; O2	-	M2	C.01; C.04	M3
Y.8.003a	LEHÁTKA	4,21	8 210	2,6	F.1a	V.03	P1	O1	-	M2	C.04	M3
Y.8.004	CHODBA	57,07	37 420	2,6	F.06	V.08	P4	O1; O2	-	M2	C.04	M3
Y.8.004a	CHODBA	8,71	11 960	2,4	F.06	V.08	P4	O1; O2	-	M2	C.06	M3
Y.8.004b	CHODBA	20,08	21 020	2,6	F.1a	V.03	P1	O1; O2	-	M2	C.01; C....	M3
Y.8.005a	STANOVIŠTĚ SESTER	18,57	17 304	2,6	F.1a	V.03	P1	O1; O2	-	M2	C.04	M3
Y.8.007	CHODBA	57,45	37 610	2,6	F.06	V.08	P4	O1; O2	-	M2	C.04	M3
Y.8.007a	CHODBA	8,71	11 960	2,4	F.06	V.08	P4	O1; O2	-	M2	C.06	M3
Y.8.007b	CHODBA	20,27	21 170	2,6	F.1a	V.03	P1	O1; O2	-	M2	C.01; C....	M3
Y.8.008	SCHODIŠTĚ	40,10	42 890	3,2	F.06	V.07; V.08	P4	O1; O2	-	M2	-	M3
Y.8.009	SCHODIŠTĚ	40,06	42 890	3,2	F.06	V.07; V.08	P4	O1; O2	-	M2	-	M3
Y.8.016	POHOTOVOSTNÍ POKOJ	19,60	21 300	2,75	F.1a	V.03	P1	O1; O2	-	M2	C.02	M3
Y.8.016a	KOUPELNA	3,42	7 550	2,6	F.3a	V.05	-	O3	T1	-	C.05	M3
Y.8.017	ČISTÁ MANIPULACE + SANITÁŘKY	19,44	22 300	2,75	F.1a	V.03	P1	O1; O2	-	M2; M4	C.02	M3
Y.8.018	NEČISTÁ MANIPULACE	6,64	10 580	2,6	F.1a	V.03	P1	O1; O2	-	M2	C.05	M3
Y.8.019	ODPAD	16,33	16 950	2,7	F.1c	V.03	P1	O1; O2	-	M1	C.03	M3
Y.8.020	LEHÁTKA	5,51	9 880	2,6	F.1a	V.03	P1	O1; O2	-	M2	C.04	M3
Y.8.021	STANIČNÍ SESTRA	20,63	22 300	2,75	F.1a	V.03	P1	O1; O2	-	M2; M4	C.02	M3
Y.8.022	SÁL 1	26,40	20 746	2,75	F.1a	V.01	P1	ČV	ČV	ČV	ČV	M3
Y.8.023	DENNÍ MÍSTNOST PERSONÁLU	22,93	22 700	2,7	F.1a	V.03	P1	O1; O2	-	M2; M4	C.02	M3
Y.8.024	WC PERS. INV.	3,92	7 950	2,6	F.3a	V.05	-	O3	T1	-	C.05	M3
Y.8.025	NO RESUSCITACE NOVOROZENCE	42,71	35 570	2,6	F.1a	V.01	P1	ČV	ČV	ČV	ČV	M3
Y.8.027	PORODNÍ BOX 4	33,77	24 850	2,7	F.1a	V.01	P1	O1; O2	-	M2	C.02	M3
Y.8.027a	KOUPELNA	7,05	12 430	2,6	F.3a	V.05	-	O3	T1	-	C.05	M3
Y.8.028	PORODNÍ BOX 3	33,80	27 690	2,7	F.1a	V.01	P1	O1; O2	-	M2	C.02	M3
Y.8.028a	KOUPELNA	7,39	12 840	2,6	F.3a	V.05	-	O3	T1	-	C.05	M3
Y.8.029	VÝUKOVÁ MÍSTNOST	14,40	15 400	2,6	F.1a	V.03	P1	O1; O2	-	M2	C.02	M3
Y.8.030	PORODNÍ BOX 2	31,99	27 060	2,7	F.1a	V.01	P1	O1; O2	-	M2	C.02	M3
Y.8.030a	KOUPELNA	9,30	12 300	2,6	F.3a	V.05	-	O3	T1	-	C.05	M3
Y.8.031	PORODNÍ BOX 1	30,91	22 860	2,7	F.1a	V.01	P1	O1; O2	-	M2	C.02	M3
Y.8.031a	KOUPELNA	8,67	11 940	2,6	F.3a	V.05	-	O3	T1	-	C.05	M3
Y.8.033	STANOVIŠTĚ SESTER	35,75	32 000	2,6	F.1a	V.03	P1	O1; O2	-	M2	C.04	M3
Y.8.034	ČAJOVÁ KUCHYŇKA	6,00	10 150	2,6	F.1a	V.03	P1	O1; O2	-	M2	C.04	M3
Y.8.037	PORODNÍ BOX 5	30,91	22 860	2,7	F.1a	V.01	P1	O1; O2	-	M2	C.02	M3
Y.8.037a	KOUPELNA	8,67	11 940	2,6	F.3a	V.05	-	O3	T1	-	C.05	M3
Y.8.038	PORODNÍ BOX 6	32,05	26 560	2,7	F.1a	V.01	P1	O1; O2	-	M2	C.02	M3
Y.8.038a	KOUPELNA	9,30	12 300	2,6	F.3a	V.05	-	O3	T1	-	C.05	M3
Y.8.039	PORODNÍ BOX 7	28,81	23 570	2,6	F.1a	V.01	P1	O1; O2	-	M2	C.02	M3
Y.8.039a	BEZB. KOUPELNA	7,07	12 000	2,6	F.3a	V.05	-	O3	T1	-	C.05	M3
Y.8.039a	FILTR	4,70	8 930	2,7	F.1a	V.01	P1	O1	-	M1	C.04	M3
Y.8.040	PORODNÍ BOX 8	27,41	21 150	2,6	F.1a	V.01	P1	O1; O2	-	M2	C.02	M3
Y.8.040a	FILTR	5,82	10 250	2,7	F.1a	V.01	P1	O1; O2	-	M1	C.04	M3
Y.8.040a	KOUPELNA	7,79	12 850	2,6	F.3a	V.05	-	O3	T1	-	C.05	M3
Y.8.041	SKLAD ZDR. MATERIÁLU	23,27	22 700	2,6	F.1a	V.03	P1	O1; O2	-	M2	C.02	M3
Y.8.043	WC PERSONÁL ŽENY - PŘEDSÍŇ	1,90	5 900	2,6	F.3a	V.05	-	O3	T1	-	C.05	M3
Y.8.043a	WC PERSONÁL ŽENY	1,74	5 580	2,6	F.3a	V.05	-	O3	T1	-	C.05	M3
Y.8.044	PŘÍPRAVNA ARO	17,50	17 546	3	F.1a	V.01	P1	ČV	ČV	ČV	ČV	M3
Y.8.045	ARO SKLAD + COS	23,27	22 700	2,6	F.1a	V.03	P1	O1; O2	-	M2	C.02	M3
Y.8.046	ODPOČINEK PERSONÁLU	14,00	15 150	2,6	F.1a	V.03	P1	O1; O2	-	M2	C.02	M3
Y.8.046	ÚKLID	3,78	7 780	2,6	F.3a	V.05	-	O3	T1	-	C.05	M3
Y.8.046a	SKLAD ZDR. MATERIÁLU	10,86	16 080	2,6	F.1a	V.03	P1	O1	-	M2	C.02	M3
Y.8.046b	ELEKTROROZVODNA	6,44	10 480	-	F.1a	V.03	P1	O1; O2	-	M2	-	M3
Y.8.047	FILTR	5,46	9 438	2,6	F.1a	V.01	P1	ČV	ČV	ČV	ČV	M3
Y.8.047a	MYTÍ LÉKAŘŮ	5,39	9 420	2,6	F.1a	V.01	P1	ČV	ČV	ČV	ČV	M3
Y.8.048	ČISTÝ SKLAD + PRÁDLO	18,01	17 350	2,45	F.1c	V.03	P1	O1; O2	-	M2	C.02	M3
Y.8.049	SPRCHA PERSONÁL - PŘEDSÍŇ	1,69	5 450	2,6	F.3a	V.05	-	O3	T1	-	C.05	M3
Y.8.049a	SPRCHA PERSONÁL	1,90	5 900	2,6	F.3a	V.05	-	O3	T1	-	C.05	M3
Y.8.050	PŘEDSÍŇ	5,69	9 900	2,6	F.1a	V.03	P1	O1	-	M2	C.04	M3
Y.8.051	ARO STANIČNÍ + AN. SESTRA	18,64	17 600	2,7	F.1a	V.03	P1	O1; O2	-	M2	C.02	M3
Y.8.052	ARO PRACOVNA LÉKAŘE	20,26	18 400	2,55	F.1a	V.03	P1	O1; O2	-	M2	C.02	M3
Y.8.053	KOUPELNA	3,80	7 800	2,6	F.3a	V.05	-	O3	T1	-	C.05	M3
Y.8.054	POKOJ 2L	32,06	26 550	2,65	F.1a	V.03	P1	O1; O2	-	M2; M4	C.02	M3
Y.8.054a	KOUPELNA	4,05	8 400	2,6	F.3a	V.05	-	O3	T1	-	C.05	M3
Y.8.055	SKLAD PŘÍSTROJŮ	8,92	11 979	2,7	F.1a	V.03	P1	O1; O2	-	M2	C.04	M3
Y.8.056	POKOJ 2L	29,42	25 670	2,55	F.1a	V.03	P1	O1; O2	-	M2; M4	C.02	M3
Y.8.056a	KOUPELNA	4,43	8 949	2,6	F.3a	V.05	-	O3	T1	-	C.05	M3
Y.8.057	VYŠETŘOVNA	20,32	18 270	2,4	F.1a	V.01	P1	O1; O2	-	M2	C.02	M3
Y.8.058	POKOJ 1L	16,29	16 220	2,7	F.1a	V.03	P1	O1; O2	-	M2; M4	C.02	M3
Y.8.058a	BEZBARIÉROVÁ KOUPELNA	5,78	9 780	2,6	F.3a	V.05	-	O3	T1	-	C.05	M3
Y.8.058b	FILTR	4,33	8 780	2,6	F.1a	V.03	P1	O1	-	M2	C.04	M3
Y.8.059	STANIČNÍ SESTRA	22,46	22 300	2,5	F.1a	V.03	P1	O1; O2	-	M2; M4	C.02	M3
Y.8.059a	KOUPELNA	3,80	7 800	2,6	F.3a	V.05	-	O3	T1	-	C.05	M3
Y.8.060	PRACOVNA LÉKAŘE	22,11	22 150	2,6	F.1a	V.03	P1	O1; O2	-	M2	C.04	M3
Y.8.061	PŘÍPRAVNA	12,60	15 899	2,6	F.1a	V.03	P1	O1; O2	-	M2; M4	C.04	M3
Y.8.062	COFFEE POINT-PERSONÁL	6,46	10 999	2,6	F.1a	V.03	P1	O1; O2	-	M2; M4	C.04	M3
Y.8.063	POKOJ 2L	29,42	25 670	2,7	F.1a	V.03	P1	O1; O2	-	M2; M4	C.02	M3
Y.8.063a	KOUPELNA	4,43	8 950	2,6	F.3a	V.05	-	O3	T1	-	C.05	M3
Y.8.064	WC PERS. INV.	4,84	8 890	2,6	F.3a	V.05	-	O3	T1	-	C.05	M3
Y.8.064b	ÚKLID	3,12	7 540	2,6	F.3a	V.05	-	O3	T1	-	C.05	M3
Y.8.065	ČAJ. KUCH.	6,11	10 851	2,6	F.1a	V.03	P1	O1; O2	-	M2; M4	C.04	M3
Y.8.066	ČISTÍCÍ MÍSTNOST + ŠPINAVÉ PR.	18,90	17 970	2,6	F.02	V.04	P2	O1; O2	-	M1	C.03	M3
Y.8.067	POKOJ 2L	32,05	26 550	2,65	F.1a	V.03	P1	O1; O2	-	M2; M4	C.02	M3
Y.8.067a	KOUPELNA	4,05	8 400	2,6	F.3a	V.05	-	O3	T1	-	C.05	M3
Y.8.068	POKOJ 1L	17,77	17 000	2,7	F.1a	V.03	P1	O1; O2	-	M2; M4	C.02	M3
Y.8.068a	KOUPELNA	5,10	9 175	2,6	F.3a	V.05	-	O3	T1	-	C.05	M3
Y.8.068b	FILTR	4,05	8 400	2,6	F.1a	V.03	P1	O1	-	M2	C.04	M3
Y.8.069	DENNÍ MÍSTNOST PERSONÁLU	21,11	22 000	2,7	F.1a	V.03	P1	O1; O2	-	M2; M4	C.02	M3
Y.8.069a	SPRCHA PERSONÁL	1,90	5 900	2,6	F.3a	V.05	-	O3	T1	-	C.05	M3
Y.8.070	PŘEDSÍŇ	5,80	10 000	2,6	F.1a	V.03	P1	O1; O2	-	M2	C.04	M3
Y.8.070a	KOUPELNA	4,00	8 000	2,6	F.3a	V.05	-	O3	T1	-	C.05	M3
Y.8.072	WC PERSONÁL - PŘEDSÍŇ	1,90	5 900	2,6	F.3a	V.05	-	O3	T1	-	C.05	M3
Y.8.072a	WC PERSONÁL	1,90	5 900	2,6	F.3a	V.05	-	O3	T1	-	C.05	M3
Y.8.073	PRACOVNA LÉKAŘE NO	20,79	19 100	2,7	F.1a	V.03	P1	O1; O2	-	M2	C.02	M3
Y.8.074	PRACOVNA SESTER NEONATOLOGIE	20,22	18 400	2,7	F.1a	V.03	P1	O1; O2	-	M2	C.02	M3
Y.8.075	ČISTÝ SKLAD + PRÁDLO	18,33	17 880	2,7	F.1c	V.03	P1	O1; O2	-	M2	C.02	M3
Y.8.076	FILTR	5,32	9 436	2,6	F.1a	V.01	P1	-	-	-	ČV	M3
Y.8.076a	MYTÍ LÉKAŘŮ	5,04	9 216	2,6	F.1a	V.01	P1	-	-	-	ČV	M3
Y.8.077	WC PERSONÁL ŽENY - PŘEDSÍŇ	1,90	5 900	2,6	F.3a	V.05	-	O3	T1	-	C.05	M3
Y.8.077a	WC PERSONÁL ŽENY	1,90	5 900	2,6	F.3a	V.05	-	O3	T1	-	C.05	M3
Y.8.078	ARO SKLAD + COS	21,63	21 900	2,7	F.1a	V.03	P1	O1; O2	-	M2	C.02	M3
Y.8.079	PŘÍPRAVNA ARO	17,65	17 458	3	F.1a	V.01	P1	-	-	M1	ČV	M3
Y.8.081	NO RESUSCITACE NOVOROZENCE	44,18	36 939	3	F.1a	V.01	P1	-	-	-	ČV	M3
Y.8.082	SKLAD ZDR. MATERIÁLU	6,73	10 730	2,6	F.1a	V.03	P1	O1; O2	-	M2	C.04	M3
Y.8.083	SKLAD ZDR. MATERIÁLU	10,90	15 190	2,45	F.1a	V.03	P1	O1	-	M2	C.02	M3
Y.8.083a	ODPOČINEK PERSONÁLU	14,16	15 250	2,6	F.1a	V.03	P1	O1; O2	-	M2	C.02	M3
Y.8.083b	VÝUKOVÁ MÍSTNOST	14,40	15 400	2,6	F.1a	V.03	P1	O1; O2	-	M2	C.02	M3
Y.8.083c	ELEKTROROZVODNA	6,12	10 290	-	F.1a	V.03	P1	O1; O2	-	M2	-	M3
Y.8.084	PORODNÍ BOX 8	34,19	25 050	2,7	F.1a	V.01	P1	O1; O2	-	M2	C.02	M3
Y.8.084a	KOUPELNA	7,75	12 800	2,6	F.3a	V.05	-	O3	T1	-	C.05	M3
Y.8.085	PORODNÍ BOX 7	33,61	26 820	2,7	F.1a	V.01	P1	O1; O2	-	M2	C.02	M3
Y.8.085a	BEZBARIÉROVÁ KOUPELNA	7,09	12 000	2,6	F.3a	V.05	-	O3	T1	-	C.05	M3
Y.8.086	PORODNÍ BOX 6	32,17	26 459	2,75	F.1a	V.01	P1	O1; O2	-	M2	C.02	M3
Y.8.086a	KOUPELNA	9,30	12 300	2,6	F.3a	V.05	-	O3	T1	-	C.05	M3
Y.8.087	PORODNÍ BOX 5	30,64	22 860	2,75	F.1a	V.01	P1	O1; O2	-	M2	C.02	M3
Y.8.087a	KOUPELNA	8,68	11 940	2,6	F.3a	V.05	-	O3	T1	-	C.05	M3
Y.8.088	ČAJOVÁ KUCHYŇKA	6,00	10 150	2,6	F.1a	V.03	P1	O1; O2	-	M2	C.04	M3
Y.8.089	STANOVIŠTĚ SESTER	36,40	31 360	2,7	F.1a	V.03	P1	O1; O2	-	M2	C.04	M3
Y.8.090	STANIČNÍ SESTRA	20,24	22 750	2,7	F.1a	V.03	P1	O1; O2	-	M2; M4	C.02	M3
Y.8.094	PORODNÍ BOX 1	30,62	22 960	2,75	F.1a	V.01	P1	O1; O2	-	M2	C.02	M3
Y.8.094a	KOUPELNA	8,68	11 940	2,6	F.3a	V.05	-	O3	T1	-	C.05	M3
Y.8.095	PORODNÍ BOX 2	32,13	26 660	2,7	F.1a	V.01	P1	O1; O2	-	M2	C.02	M3
Y.8.095a	KOUPELNA	9,30	12 300	2,6	F.3a	V.05	-	O3	T1	-	C.05	M3
Y.8.096	PORODNÍ BOX 3	33,57	27 020	2,7	F.1a	V.01	P1	O1; O2	-	M2	C.02	M3
Y.8.096a	KOUPELNA	6,93	12 300	2,6	F.3a	V.05	-	O3	T1	-	C.05	M3
Y.8.097	PORODNÍ BOX 4	34,01	25 050	2,7	F.1a	V.01	P1	O1; O2	-	M2	C.02	M3
Y.8.097a	KOUPELNA	6,79	12 200	2,6	F.3a	V.05	-	O3	T1	-	C.05	M3
Y.8.098	DENNÍ MÍSTNOST PERSONÁLU	21,73	20 750	2,75	F.1a	V.03	P1	O1; O2	-	M2; M4	C.02	M3
Y.8.098b	WC PERS. INV.	3,87	7 900	2,6	F.3a	V.05	-	O3	T1	-	C.05	M3
Y.8.099	POHOTOVOSTNÍ POKOJ	22,43	22 300	2,75	F.1a	V.03	P1	O1; O2	-	M2	C.02	M3
Y.8.100	SÁL 2	26,56	20 778	2,75	F.1a	V.01	P1	-	-	-	ČV	M3
Y.8.101	NEČISTÁ MANIPULACE	5,58	9 880	2,7	F.1a	V.03	P1	O1; O2	-	M2	C.05	M3
Y.8.102	KOUPELNA	3,52	7 500	2,6	F.3a	V.05	-	O3	T1	-	C.05	M3
Y.8.103	ODPAD	15,47	17 330	2,7	F.1c	V.03	P1	O1; O2	-	M1	C.03	M3
Y.8.104	ČISTÁ MANIPULACE + SANITÁŘKY	18,94	20 300	2,5	F.1a	V.03	P1	O1; O2	-	M2; M4	C.02	M3
Y.8.105	VYŠETŘOVNA	20,49	21 270	2,75	F.1a	V.03	P1	O1; O2	-	M1	C.02	M3
Y.8.106	ÚKLID	2,63	6 600	2,6	F.1a	V.05	-	O3	T1	-	C.05	M3
Y.8.109	POKOJ 2L	32,02	26 600	2,7	F.1a	V.03	P1	O1; O2	-	M2; M4	C.02	M3
Y.8.109a	KOUPELNA	4,11	8 439	2,6	F.3a	V.05	-	O3	T1	-	C.05	M3
Y.8.110	SKLAD + ČISTÉ PRÁDLO	14,31	18 020	2,6	F.1c	V.03	P1	O1; O2	-	M2	C.02	M3
Y.8.112	WC PERSONÁL ŽENY - PŘEDSÍŇ	2,59	7 180	2,6	F.3a	V.05	-	O3	T1	-	C.05	M3
Y.8.112a	ÚKLID	2,85	7 380	2,6	F.3a	V.05	-	O3	T1	-	C.05	M3
Y.8.112b	WC PERSONÁL ŽENY	2,22	6 580	2,6	F.3a	V.05	-	O3	T1	-	C.05	M3
Y.8.113	POKOJ 2L	29,25	25 570	2,6	F.1a	V.03	P1	O1; O2	-	M2; M4	C.02	M3
Y.8.113a	KOUPELNA	4,42	8 939	2,6	F.3a	V.05	-	O3	T1	-	C.05	M3
Y.8.114	POKOJ 2L	29,25	25 570	2,6	F.1a	V.03	P1	O1; O2	-	M2; M4	C.02	M3
Y.8.114a	KOUPELNA	4,43	8 951	2,6	F.3a	V.05	-	O3	T1	-	C.05	M3
Y.8.115	SERVEROVNA	8,97	12 019	2,6	F.1a	V.01	P1	O1; O2	-	M3	ČV	M3
Y.8.116	POKOJ 2L	30,01	26 600	2,7	F.1a	V.03	P1	O1; O2	-	M2; M4	C.02	M3
Y.8.116a	KOUPELNA	4,12	8 449	2,6	F.3a	V.05	-	O3	T1	-	C.05	M3
Y.8.117	SKLAD ZDR. MATERIÁLU	16,25	18 120	2,35	F.1c	V.03	P1	O1; O2	-	M2	C.02	M3
Y.8.118	WC NÁVŠTĚVY	4,18	8 200	2,6	F.3a	V.05	-	O3	T1	-	C.05	M3
Y.8.119	FILTR	7,44	10 950	2,6	F.06	V.08	P4	O1; O2	-	M2	C.06	M3
Y.8.120	FILTR	7,44	10 950	2,6	F.06	V.08	P4	O1; O2	-	M2	C.06	M3
		2 923,55 m²										

ČÍSLO REVIZE:	POPIS REVIZE:	DATUM VYPOŘÁDÁNÍ:
1	Grafická úprava umístěni popisek	27.9.2024
2	Úprava dle reklamace FN Brno č.9	29.10.2024
3	Úprava dle reklamace FN Brno č.13	27.11.2024

LEGENDA MATERIÁLŮ

STÁVAJÍCÍ KONSTRUKCE

ZEMINA PŮVODNÍ

BETON

BETON VYZTUŽENÝ
- MONOLITICKÉ KONSTRUKCE

BETON VYZTUŽENÝ
- PREFABRIKOVANÉ KONSTRUKCE

BETON PROSTÝ

- PODROBNĚJI V ČÁSTI D.1.2.

ZDIVO

KERAMICKÉ TVÁRNICE
- BROUŠENÝ CIHELNÝ BLOK
- NA MALTU PRO TENKOVRSTVÉ ZDĚNÍ

PÓROBETONOVÉ TVÁRNICE
- TVÁRNICE Z AUTOKLÁVOVANÉHO PÓBETONU P2-500
- HLADKÉ PROVEDENÍ, (599 x TL. x 249 mm)
- TL. VYZNAČENA NA VÝKRESECH
- NA MALTU PRO TENKOVRSTVÉ ZDĚNÍ
- POŽÁRNÍ ODOLNOST EI 180

PŘÍČKY

SÁDROKARTONOVÁ PŘÍČKA
- DVOJITÉ OPLÁŠTĚNÍ SDK DESKAMI
- TL. KONSTRUKCE VYZNAČENA VE VÝKRESECH
- NOSNÁ KOVOVÁ KCE Z PROFILŮ CW(50/75/100)
- MEZERA VYPLNĚNA MIN. VLNOU
- VE VLKHÝCH PROVOZECH IMPREGNOVANÉ DESKY
- POŽÁRNÍ ODOLNOST DLE PROJEKTU PBŘ
- *PODROBNĚJI VYSPECIFIKOVÁNO VE VÝPISU SKLADEB*

PROSKLENÁ PŘÍČKA
- SYSTÉMOVÁ PROSKLENÁ PŘÍČKA
- HLINÍKOVÝ RÁM NEBO BEZRÁMOVÉ PROVEDENÍ
- PO DLE PROJEKTU PBŘ

ZEMINA NASYPANÁ
- HUTNĚNO PO VRSTVÁCH O MAXIMÁLNÍ tl. 300 mm

TEPELNÉ IZOLACE

MINERÁLNÍ VLNA
- IZOLAČNÍ DESKY Z MINERÁLNÍ VLNY S PODÉLNÝM VLÁKNEM

PĚNOVÝ POLYSTYREN
- IZOLAČNÍ DESKY EPS

EXTRUDOVANÝ POLYSTYREN
- IZOLAČNÍ DESKY XPS

KERAMICKÉ TVÁRNICE AKU
- AKUSTICKÝ BROUŠENÝ CIHELNÝ BLOK
- NA MALTU PRO TENKOVRSTVÉ ZDĚNÍ

BETONOVÉ TVÁRNICE
- TVÁRNICE ZTRACENÉHO BEDNĚNÍ
- PROBETNOVANÉ V CELÉM OBJEMU

ČISTÁ VESTAVBA
- SYSTÉMOVÁ KOVOVÁ PŘÍČKA
- PODROBNĚJI POPSÁNO V SAMOSTATNÉM PROJEKTU ČV, *D.1.4.9-SO-01*
- DODÁVKA ČISTÉ VESTAVBY

PODLAHA

ELEKTROSTATICKÁ PODLAHOVÁ KRYTINA
- *VIZ VÝPIS SKLADEB V.01*

LEGENDA ZNAČEK

HYDROIZOLACE

(2 500) KERAMICKÝ OBKLAD - VÝŠKY NAZNAČENY VE VÝKRESECH NEBO NA CELOU VÝŠKU MÍSTNOSTI

300 VÝKRESOVÉ KÓTY JSOU VZTAŽENY NA NOSNÉ JÁDRO KONSTRUKCE
- OMÍTKY A POVRCHOVÉ ÚPRAVY NEJSOU ZAPOČÍTANY

±0,000 KÓTA VÝŠKOVÉ ÚROVNĚ ČISTÉ PODLAHY

SKLADBY

OS.01	SKLADBY OBVODOVÝCH KONSTRUKCÍ
ST.01	SKLADBY VNITŘNÍCH STĚNOVÝCH KCÍ
SD.01	SKLADBY LEHKÝCH MONTOVANÝCH PŘÍČEK
S.1 Z.1 H.1	SKLADBY STŘECH, STROPU, HYDROIZOLACÍ
F.01 V.01 C.01	SKLADBY HRUBÝCH PODLAH, NÁŠLAPNÝCH VRSTEV, PODHLEDŮ

- podrobné specifikace viz tabulka skladeb

VÝROBKY

Z.01 OS.01 K.01 B.01 T.01 KP.1 OZNAČENÍ ZÁMEČNICKÝCH, KLEMPÍŘSKÝCH, TRUHLÁŘSKÝCH, OSTATNÍCH VÝROBKŮ, ŽALUZIÍ, PŘEKLADŮ
- viz tabulky výrobků

LEGENDA ZKRATEK

GPK	GYNEKOLOGICKO-PORODNICKÁ KLINIKA
NO	NEONATOLOGIE
RDG	RADIOLOGIE
CEP	CENTRÁLNÍ EVIDENCE PACIENTŮ
ONKO	ONKOLOGIE
LÉK.	LÉKAŘI
LAB	LABORANTI
SZP	STŘEDNÍ ZDRAVOTNICKÝ PERSONÁL
THP	TECHNICKO-HOSPODÁŘSKÝ PRACOVNÍK
BIOMED. ING.	BIOMEDICÍNSKÝ INŽENÝR
NÁVŠ. / PERS. / PAC.	NÁVŠTĚVY / PERSONÁL / PACIENTI
ČAJOVÁ KUCH.	ČAJOVÁ KUCHYŇKA
MLÉČNÁ KUCH.	MLÉČNÁ KUCHYŇKA
MYTÍ OP. DESEK	MYTÍ OPERAČNÍCH DESEK
ÚPRAV. VODY + V.M.	ÚPRAVNA VODY + UMÝVÁRNA SKLA
POTGRAD. STUDIUM	POSTGRADUÁLNÍ STUDIUM
CYTO.	CYTOSTATIKA
ZDR. MATERIÁL	ZDRAVOTNICKÝ MATERIÁL
ŠPINAVÉ PR.	ŠPINAVÉ PRÁDLO
CPA	CENTRUM PORODNÍ ASISTENCE
APA	AMBULANCE PORODNÍ ASISTENCE

POZNÁMKY

OBECNÉ:
- VEŠKERÉ SVISLÉ NOSNÉ I NENOSNÉ KONSTRUKCE MUSÍ SPLŇOVAT AKUSTICKÉ POŽADAVKY DEFINOVANÉ DLE ČSN 730532, POKUD NEJSOU V PD STANOVAENY HODNOTY VYŠŠÍ
- VEŠKERÉ SVISLÉ NOSNÉ I NENOSNÉ KONSTRUKCE MUSÍ SPLŇOVAT MINIMÁLNÍ POŽÁRNÍ ODOLNOST UVEDENOU V PROJEKTU PBŘ
- REVIZNÍ DVÍŘKA INSTALAČNÍCH ŠACHET MUSÍ SPLŇOVAT MINIMÁLNÍ POŽÁRNÍ ODLONOST DLE PROJEKTU PBŘ A DLE PD JEDNOTLIVÝCH PROFESÍ
- PROSTUPY PROFESÍ MUSÍ BÝT ZKOORDINOVÁNY A PROVEDENY V SOULADU S JEDNOTLIVÝMI PD PROFESÍ. NAD PROSTUPY PROFESÍ VE ZDĚNÝCH KONSTRUKCÍCH BUDOU PROVEDENY PŘEKLADY Z PROFILŮ L100/100/8, POKUD NENÍ UVEDENO JINAK
- VEŠKERÉ PROSTUPY PŘES POŽÁRNĚ DĚLÍCÍ KONSTRUKCE BUDOU UTĚSNĚNY POŽÁRNÍMI UCPÁVKAMI NEBO POŽÁRNÍMI MANŽETAMI S POŽADOVANOOU PO
- VŠECHNY HRANY NOVÝCH ZDĚNÝCH KONSTRUKCÍ BUDOU POD OMÍTKOU VYZTUŽENY ROHOVÝMI PROFILY
- PŘEKLADY NAD OTVORY V OBVODOVÉM PLÁŠTI JSOU ŘEŠENY V RÁMCI MONOLITICKÉHO SKELETU, VIZ PD STATICKÉ ČÁSTI
- PŘEKLADY NAD OTVORY VE VNITŘNÍCH ZDĚNÝCH PŘÍČKÁCH A STĚNÁCH BUDOU SYSTÉMOVÉ
- SVISLÉ VEDENÍ INSTALAČNÍHO POTRUBÍ JE PROVEDENO V NOVÝCH PŘEDSTĚNÁCH PŘÍP. V DODATEČNĚ PROVÁDĚNÝCH DRÁŽKÁCH VE STÁVAJÍCÍM ZDIVU (POKUD JE TO MOŽNÉ)
- VŠECHNY PŘÍČKY BEZ ROZDÍLU MATERIÁLU JSOU VŽDY NAVRŽENY NA CELOU VÝŠKU PODLAŽÍ MEZI NOSNÉ KONSTRUKCE (tzn. ŽE VŠECHNY PODLAHY I PODHLEDY JSOU PROVÁDĚNY MEZI PŘÍČKY), NENÍ-LI V PD UVEDENO JINAK
- SOUČÁSTÍ DODÁVKY SDK STĚNOVÝCH KONSTRUKCÍ JSOU **SYSTÉMOVÉ PROFILY A SYSTÉMY URČENÉ PRO KOTVENÍ ZAVĚŠENÝCH BŘEMEN**
- V MÍSTECH PŘECHODU STAVEBNÍCH MATERIÁLŮ BUDE PROVEDENO BANDÁŽOVÁNÍ
- DILATACE JEDNOTLIVÝCH STAVEBNÍCH KONSTRUKCÍ BUDE PROVEDENA DLE TECHNOLOGICKÝCH PŘEDPISŮ VÝROBCE A BUDE V SOULADU S PLATNÝMI ČSN A PŘÍSLUŠNÝMI PROVÁDĚCÍMI PŘEDPISY
- PŘED VÝROBOU JEDNOTLIVÝCH PRVKŮ JE NUTNO OVĚŘIT ROZMĚRY NA STAVBĚ
- **VEŠKERÉ ROZMĚRY KONSTRUKCÍ, KTERÉ JSOU V NÁVAZNOSTI NA DODÁVKU TECHNOLOGIE, BUDOU UPŘESNĚNY AŽ NA ZÁKLADĚ KONKRÉTNĚ VYBRANÝCH TECHNOLOGICKÝCH PRVKŮ**

ROZDĚLENÍ PŮDORYSU NA ČÁSTI

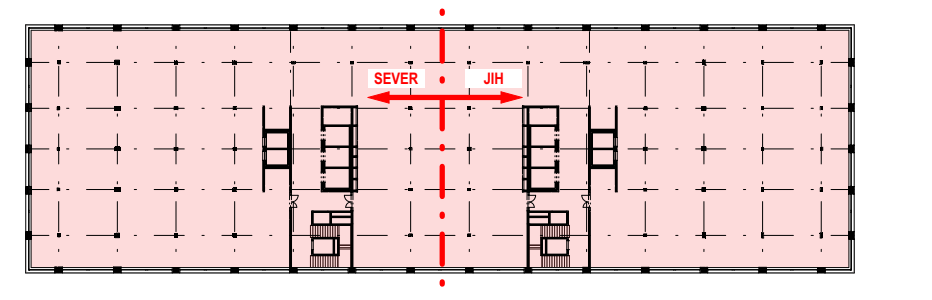

TENTO VÝKRES JE CHRÁNĚN AUTORSKÝMI PRÁVY.

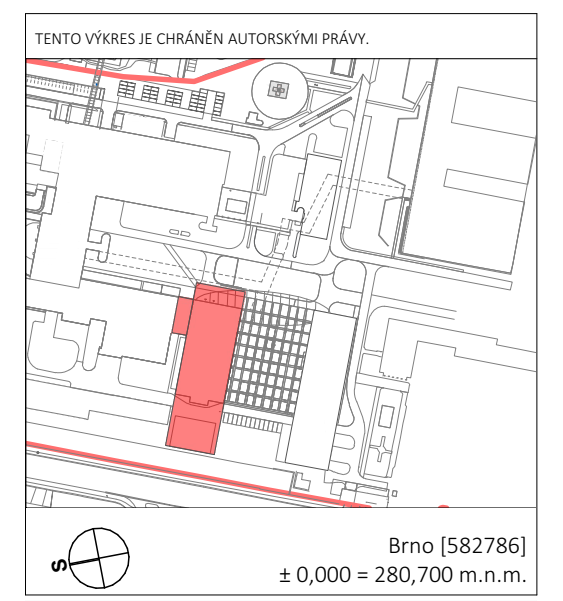

Brno [582786]
± 0,000 = 280,700 m.n.m.

PROJEKT / PROJECT:
FN BRNO
výstavba gynekologicko-porodnické kliniky
Brno [582786]
k. ú. Starý Lískovec [612014], k.ú. Bohunice [612006]

AUTOŘI: ING. ARCH. MICHAL JUHA, ING.ARCH. JAN TOPINKA
SPOLUAUTOŘI: ING. ARCH. NIKOLA KOLEŇÁKOVÁ, ING. ARCH. JOZEF RODERIK PRIESTER, ING. ARCH. MARTINA ZÁBOJOVÁ, ING. ARCH. ELIŠKA POULOVÁ

HLAVNÍ ARCHITEKT PROJEKTU: ING. ARCH. MICHAL JUHA, ING. ARCH. JAN TOPINKA
HLAVNÍ INŽENÝR PROJEKTU: ING. JIŘÍ SLÁNSKÝ, ING. LUDĚK TOMEK
ZÁSTUPCE HIP: MGR. OLEKSANDR HORBACH, ING. JAN KOČÍ

INVESTOR / CLIENT:
Fakultní nemocnice Brno
Jihlavská 20, 625 00 Brno
IČO: 65269705, DIČ: CZ65269705

GENERÁLNÍ PROJEKTANT STAVBY / EXECUTIVE ARCHITECT:
Sdružení
Budoucnost gynekologicko-porodnické kliniky ve FN Brno
DOMY ARCHITECTS
LT PROJEKT
JIKA CZ

AUTORIZAČNÍ RAZÍTKO / AUTHORIZATION:

PARÉ / SET:

ZODPOVĚDNÝ PROJEKTANT / RESPONSIBLE DESIGNER:

ZPRACOVAL / DRAWN BY:

KONTROLOVAL / CHECKED BY:

FÁZE / PHASE:

OBJEKT/BUILDING:

MĚŘÍTKO / SCALE:
1:50

ČÍSLO PROJEKTU / PROJECT NUMBER
J21016

NÁZEV VÝKRESU / TITLE:
Půdorys 8.NP - sever

D.1.1-SO-01-B Výkresy

ČÍSLO VÝKRESU / DRAWING No.:
D.1.1-SO-01-B-28

DATUM / DATE:
03/2025

REVIZE:
2