


Půdorys 1. PP - řešená část - 5. etapa stavby

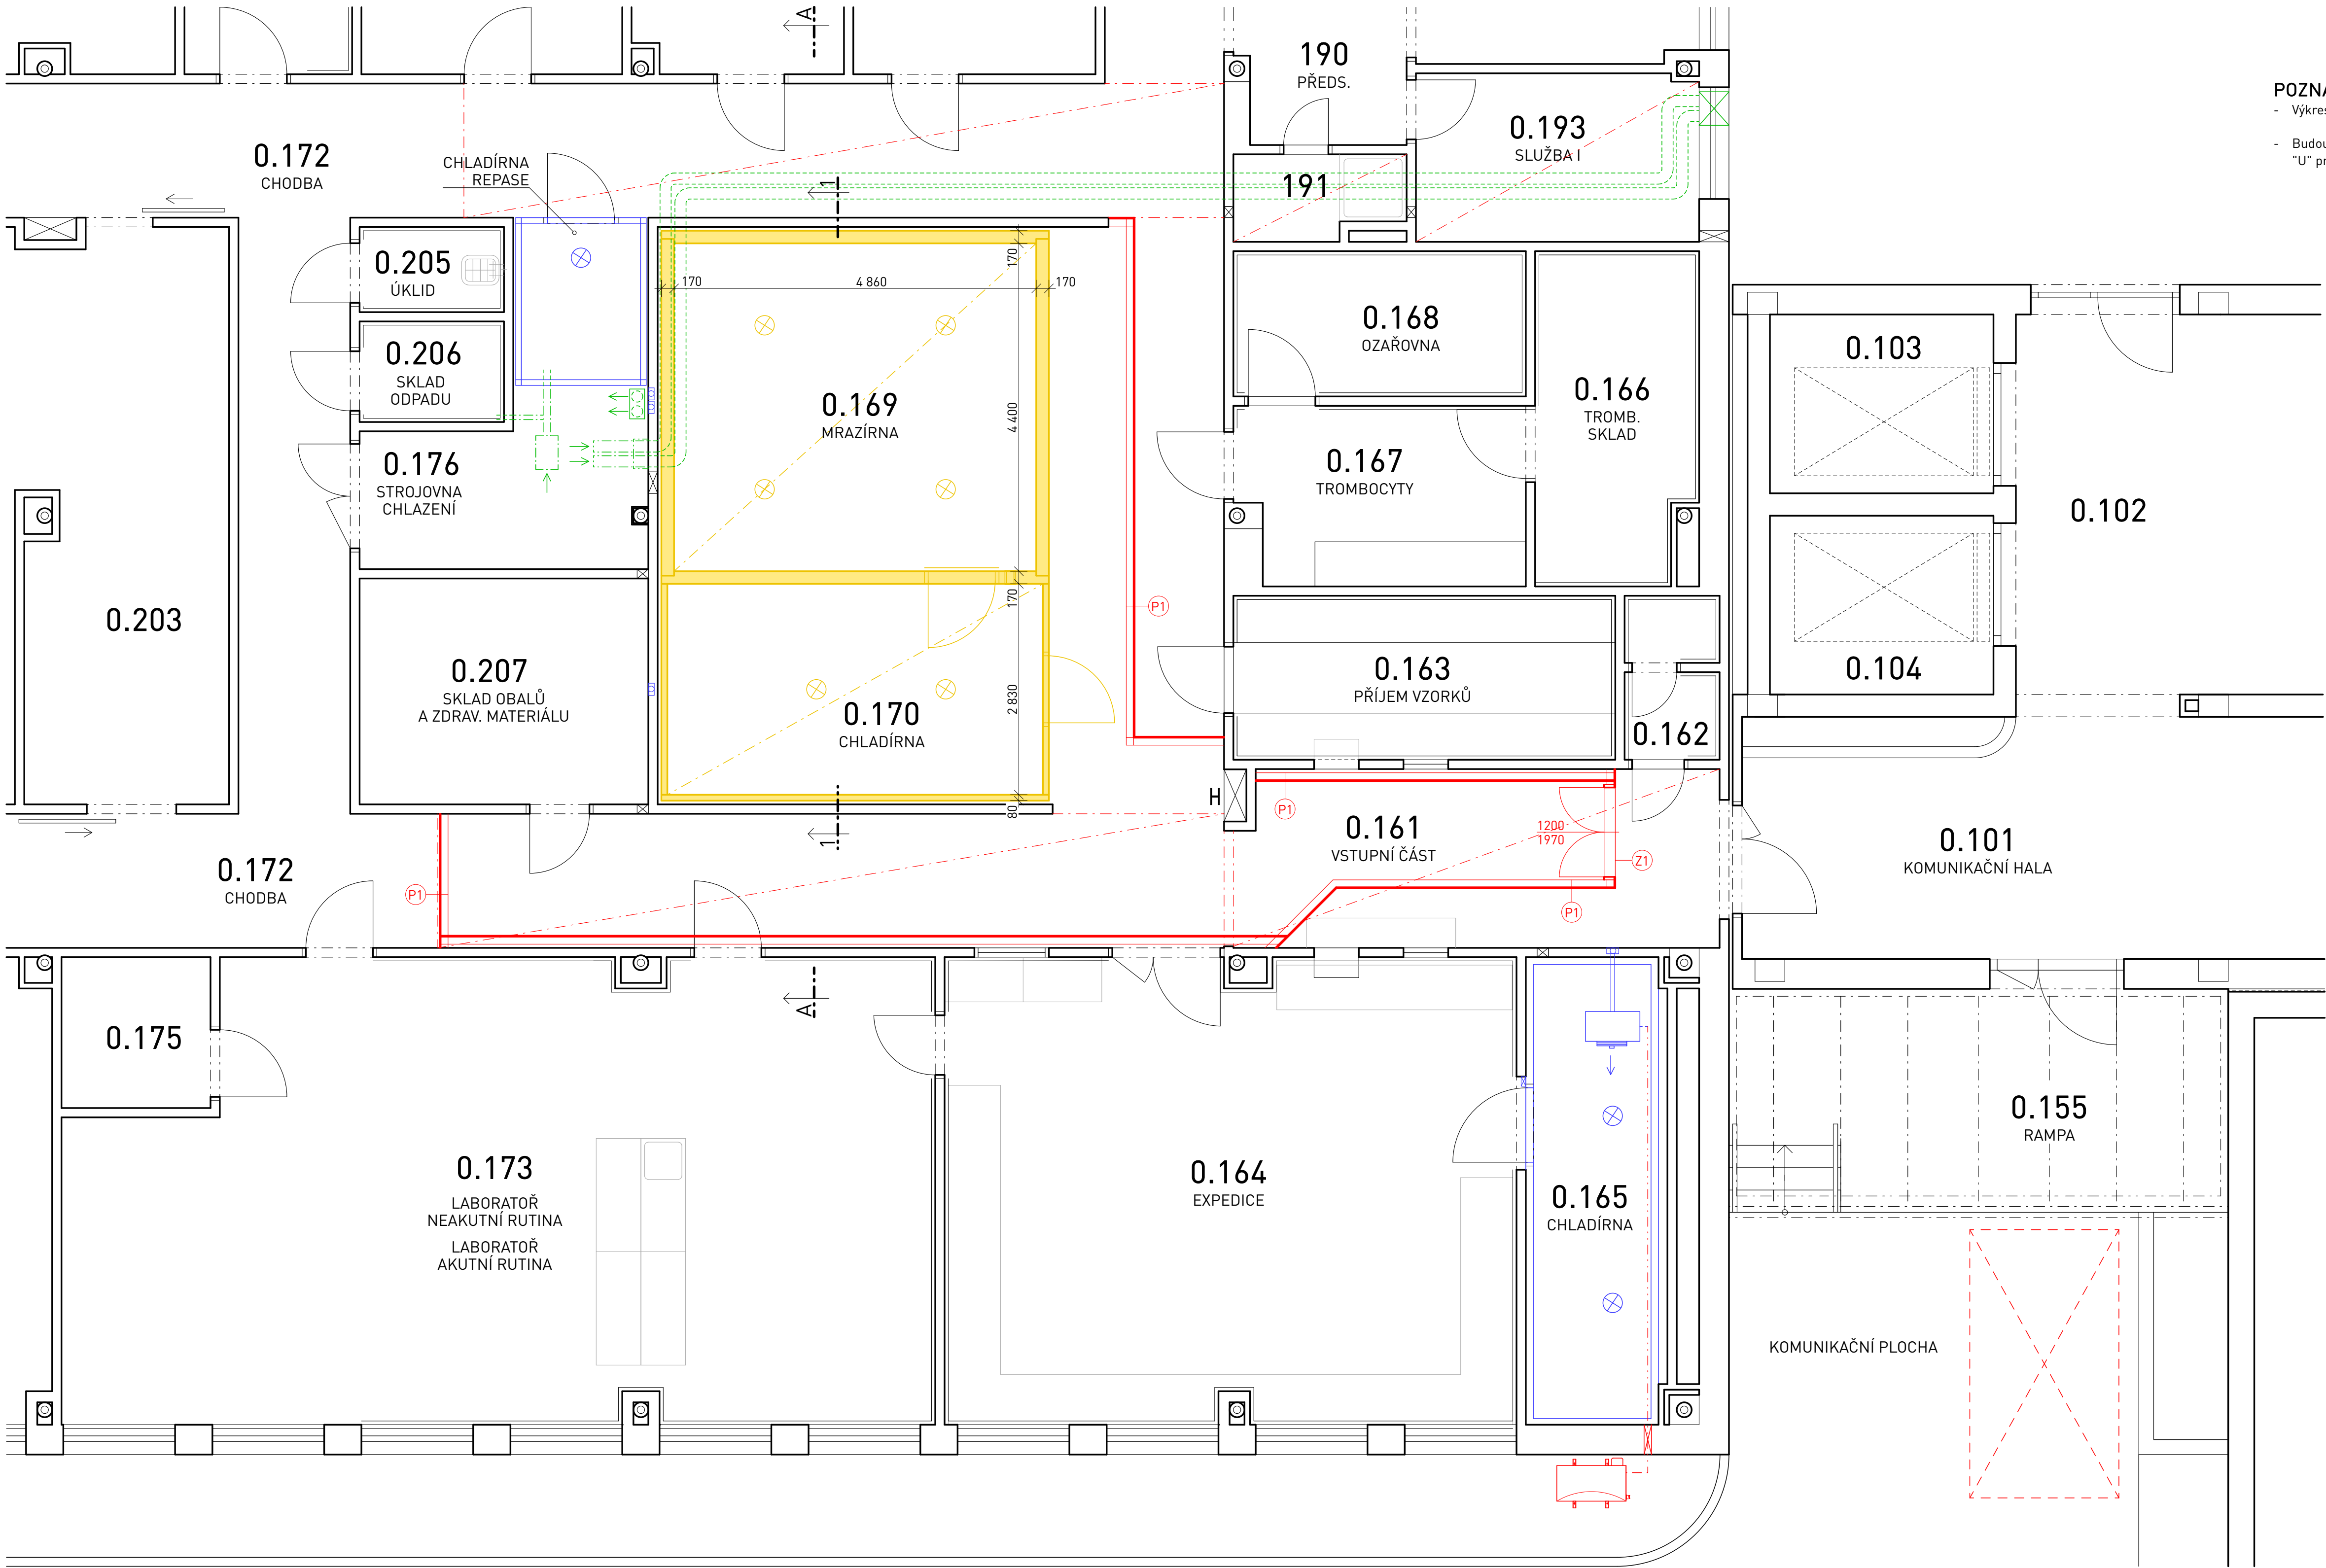

POZNÁMKY:



- Výkres zahrnuje 5. etapu stavby.
- Budou odstraněny vestavěné PUR boxy chladírny a mrazírny ve vyznačeném rozsahu (stropní a stěnové panely), včetně "U" profilů v podlaze pro ukotvení stěnových panelů.

LEGENDA

- stávající konstrukce
- demontážní a bourací práce
- bourací práce
- dočasně demontované podhledy
- provizorní SDK příčka - vymezení pracovního prostoru, výška příčky po spodní líc stropní konstrukce
- původní technologie chlazení, včetně vestavěných chladících a mrazících komor
- orientační poloha stávajícího zařízení vzduchotechniky
- předpokládaná trasa rozvodů vzduchotechniky, vedených v podhledu
- dočasná technologie chlazení (kondenzační jednotka)
- dočasně propojovací potrubí chladicí techniky
- poloha kontejneru na odpad a stavební suť

- Z1** - kovová montážní zárubeň do SDK příčky, 1200 x 1970 mm, rozebíratelná, jednostranná, pro dveře dvoukřídle otočné
- P1** - lehká sádrokartonová příčka s jednostranným opláštěním, krycí a pohledová vrstva ze strany provozu:
 - sádrokartonová deska tl. 12,5 mm
 - nosná konstrukce z ocelových CW + UW profilů šířky 100 mm (v místě otvorů vyztuženo vodorovnými UA profily nebo vloženými CW s výdřevou)

Řez 1-1 chladírny a mrazírny

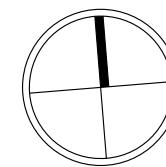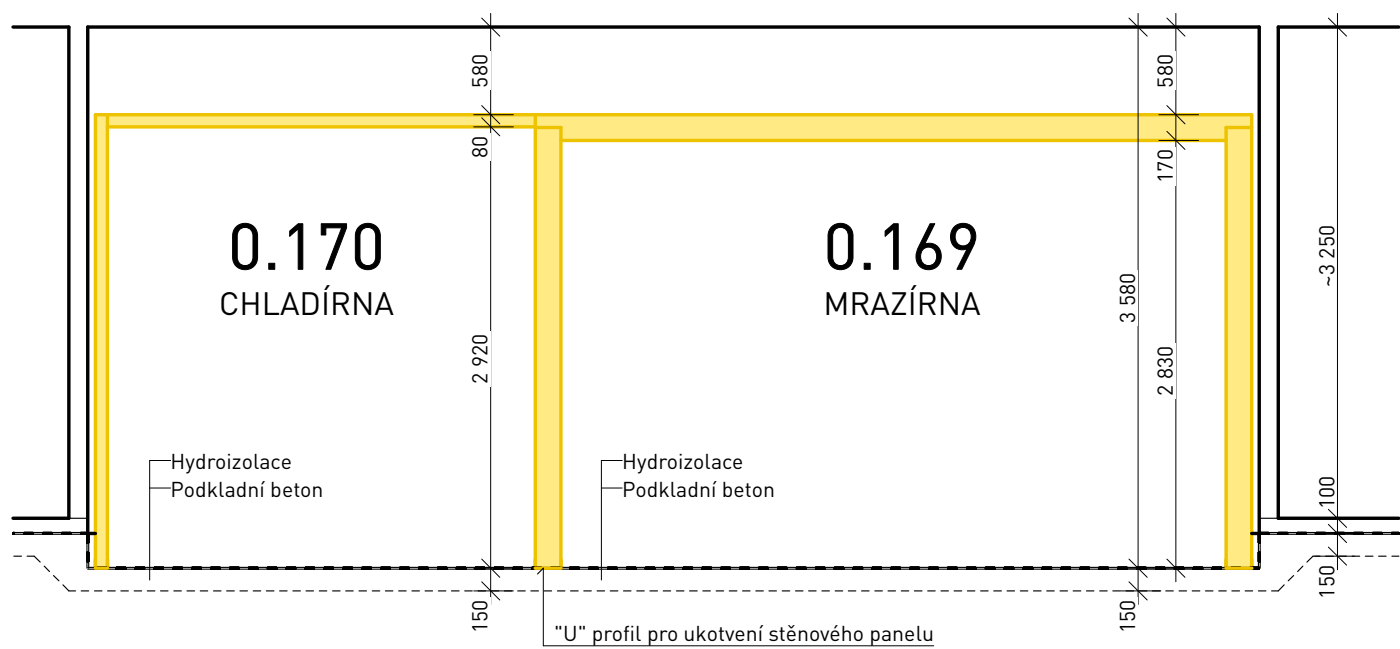

Revize — 00 | Souřadnicový systém — BPV | 0,000 — |

Akce — T10 výměna chladících boxů - část: EXPEDICE | Místo stavby — FNB, objekt I2, 1. PP |

Parcela — 1681/24, 1681/25 | Katastrální území — Starý Liskovec [612014] |

Investor — FNB, Jihlavská 20, 625 00 Brno |

Vypracoval — Ing. Kateřina Zonová | Kontroloval — Ing. arch. Jiří Marek |

Stupeň — dokumentace pro provedení stavby | Část — architektonicko stavební řešení | 5. etapa stavby |

● Výkres — Půdorys 1. PP - řešená část | Číslo výkresu — 06 | Měřítko — 1:50 | Datum — listopad 2024 |