


Půdorys 1. PP - řešená část - 2. etapa stavby

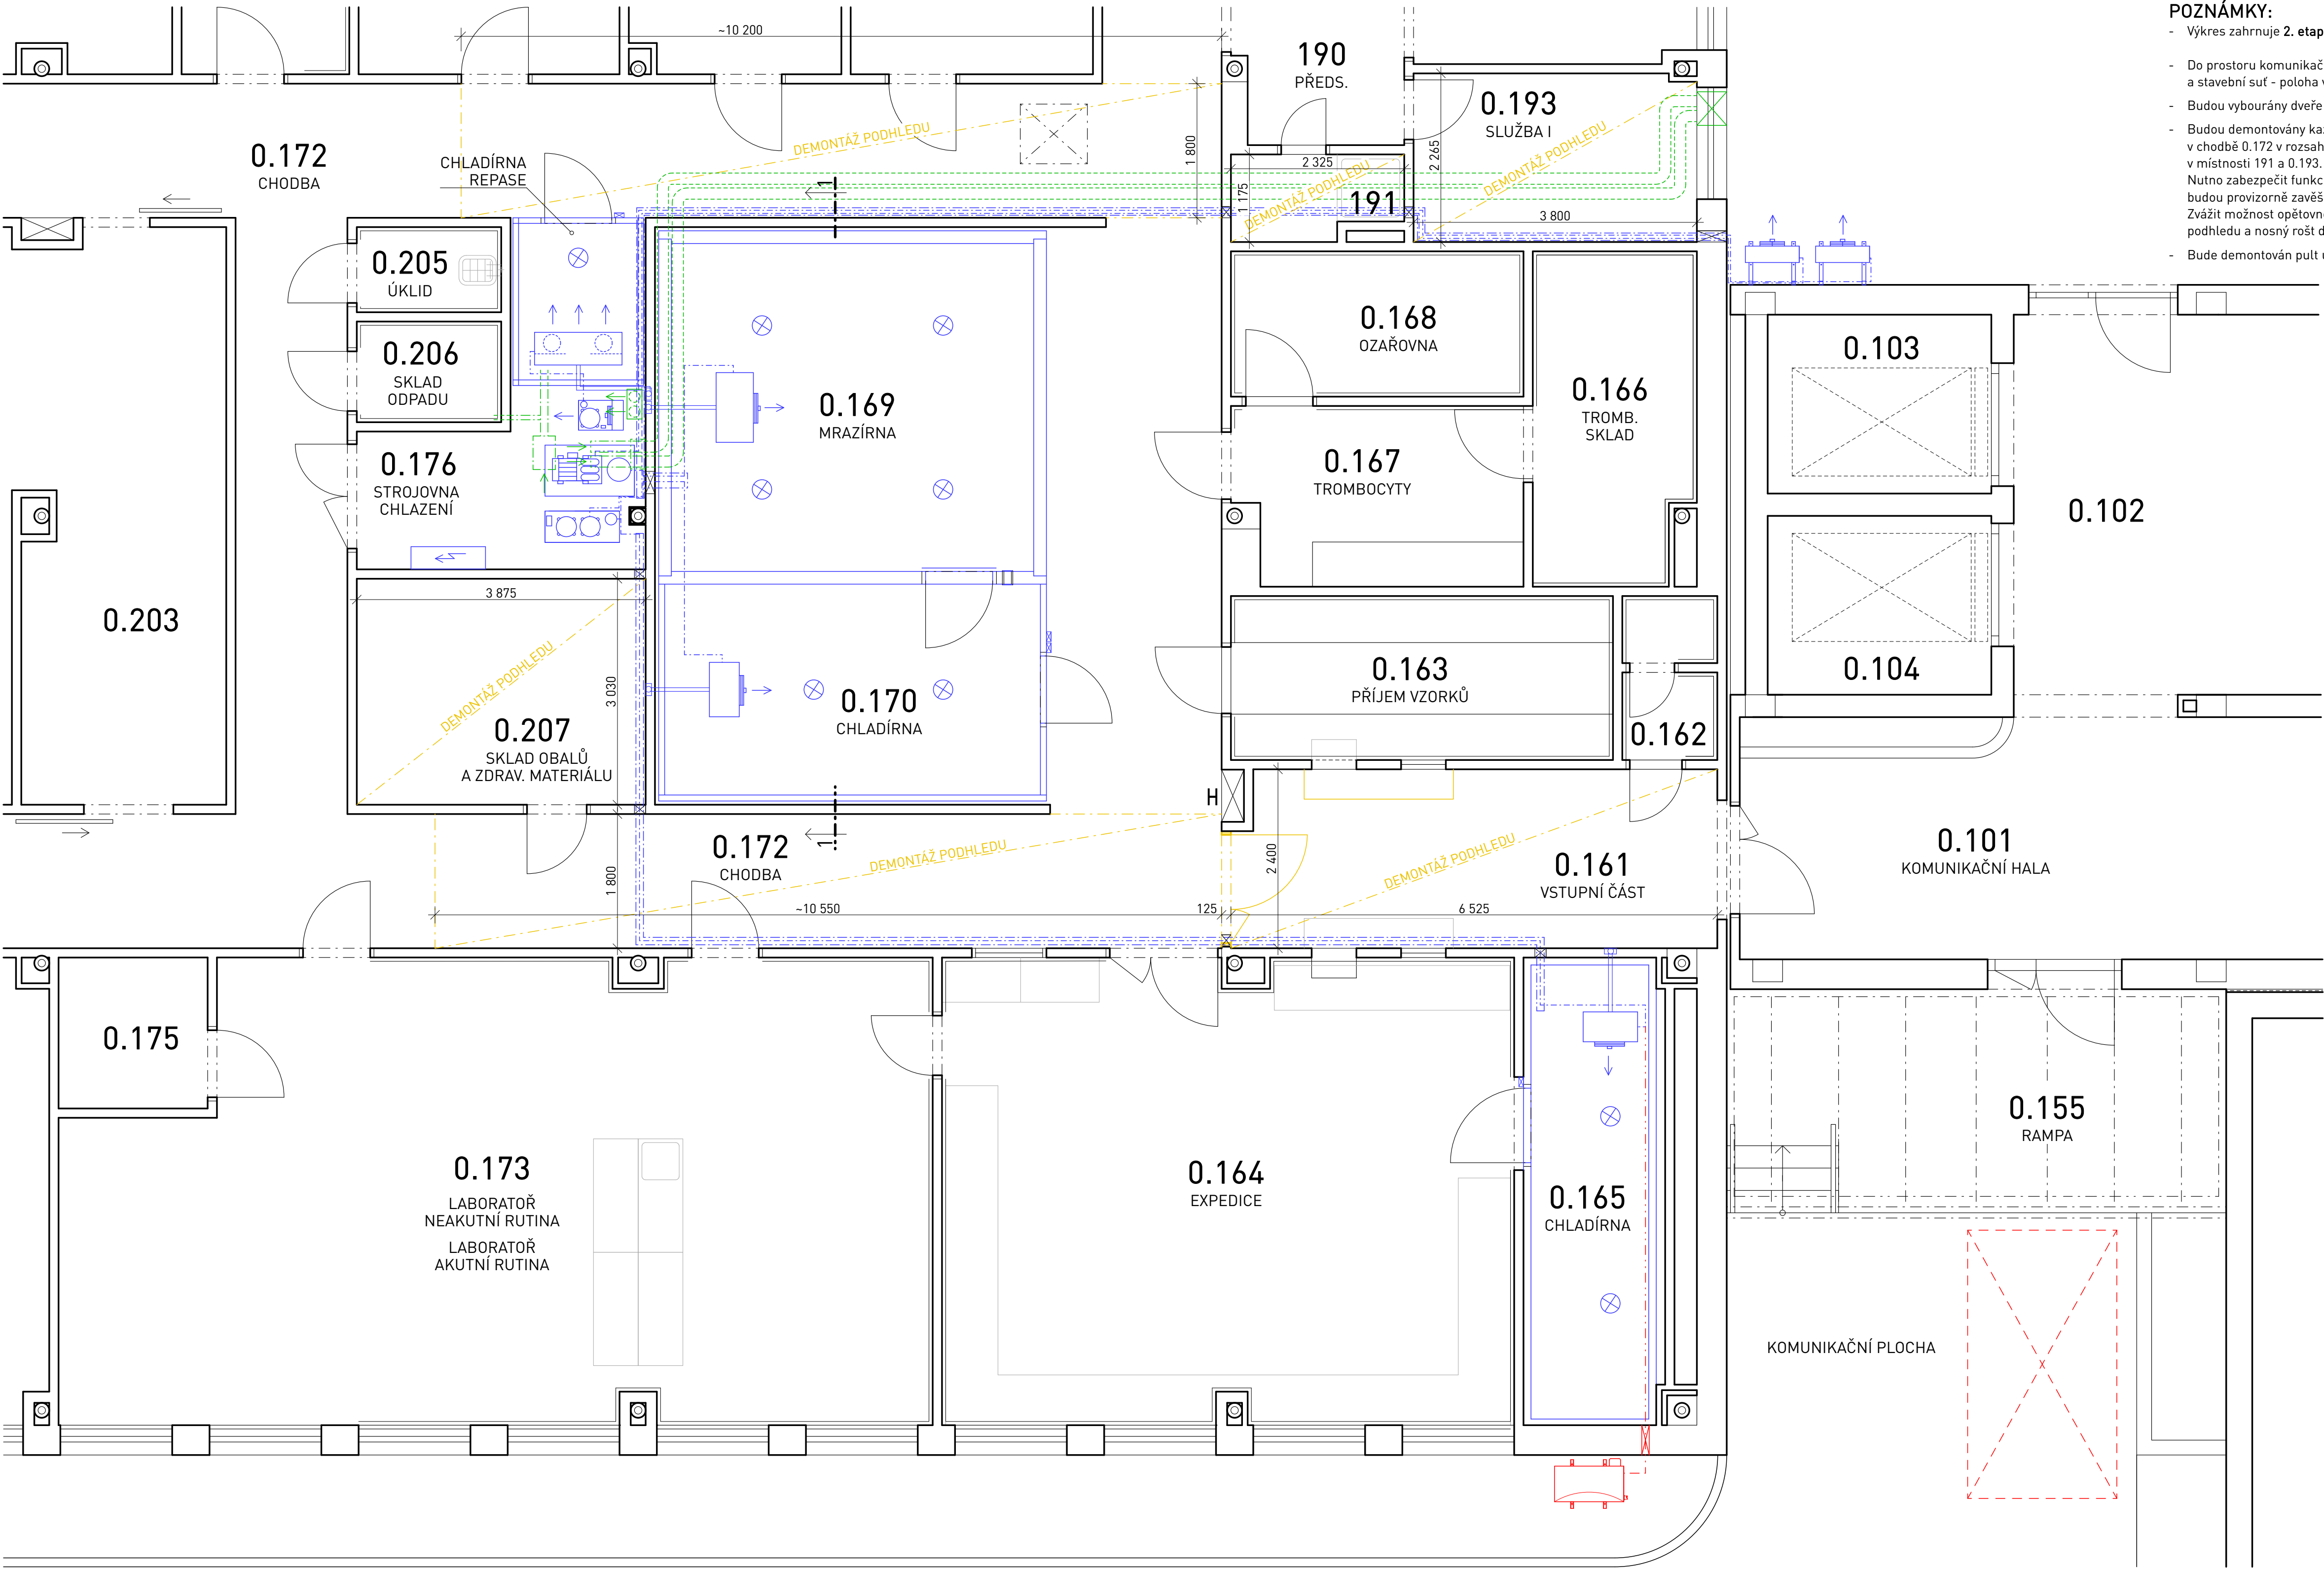

POZNÁMKY:

- Výkres zahrnuje 2. etapu stavby.
- Do prostoru komunikační plochy před vstupní rampou 0.155 bude přistaven kontejner na odpad a stavební suť – poloha vyznačena na výkrese. Kontejner bude v průběhu stavby průběžně vyvážen na určenou skládku.
- Budou vybourány dveře mezi vstupní částí 0.161 a chodbou 0.172.
- Budou demontovány kazetové stropní podhledy v trase rozvodů stávající chladírenské techniky - ve vstupní části 0.161, v chodbě 0.172 v rozsahu dle výkresu, kazetový podhled ve skladu obalů a zdravotnického materiálu 0.207, případně podhled v místnosti 191 a 0.193.
- Nutno zabezpečit funkci světelného okruhu během stavby. Stávající svítidla v demontovaných podhledech budou nahrazena - světla budou provizorně zavěšena do stropu nebo nahrazena jiným vhodným způsobem, přičemž zůstane zachována původní pozice svítidel. Zvážit možnost opětovného použití demontovaných stropních podhledů - v případě možnosti jejich následného použití budou kazety podhledu a nosný rošt dočasně uloženy na vhodné místo určené investorem.
- Bude demontován pult u výdejního okna z místnosti 0.163.

LEGENDA

- stávající konstrukce
- bourací a demontážní práce
- původní technologie chlazení, včetně vestavěných chladicích a mrazicích komor
- původní rozvody chlazení, vedené v podhledu
- orientační poloha stávajícího zařízení vzduchotechniky
- předpokládaná trasa rozvodů vzduchotechniky, vedených v podhledu
- dočasná technologie chlazení (kondenzační jednotka)
- dočasně propojovací potrubí chladicí techniky
- poloha kontejneru na odpad a stavební suť

Řez 1-1 chladírnou a mrazírnou

